


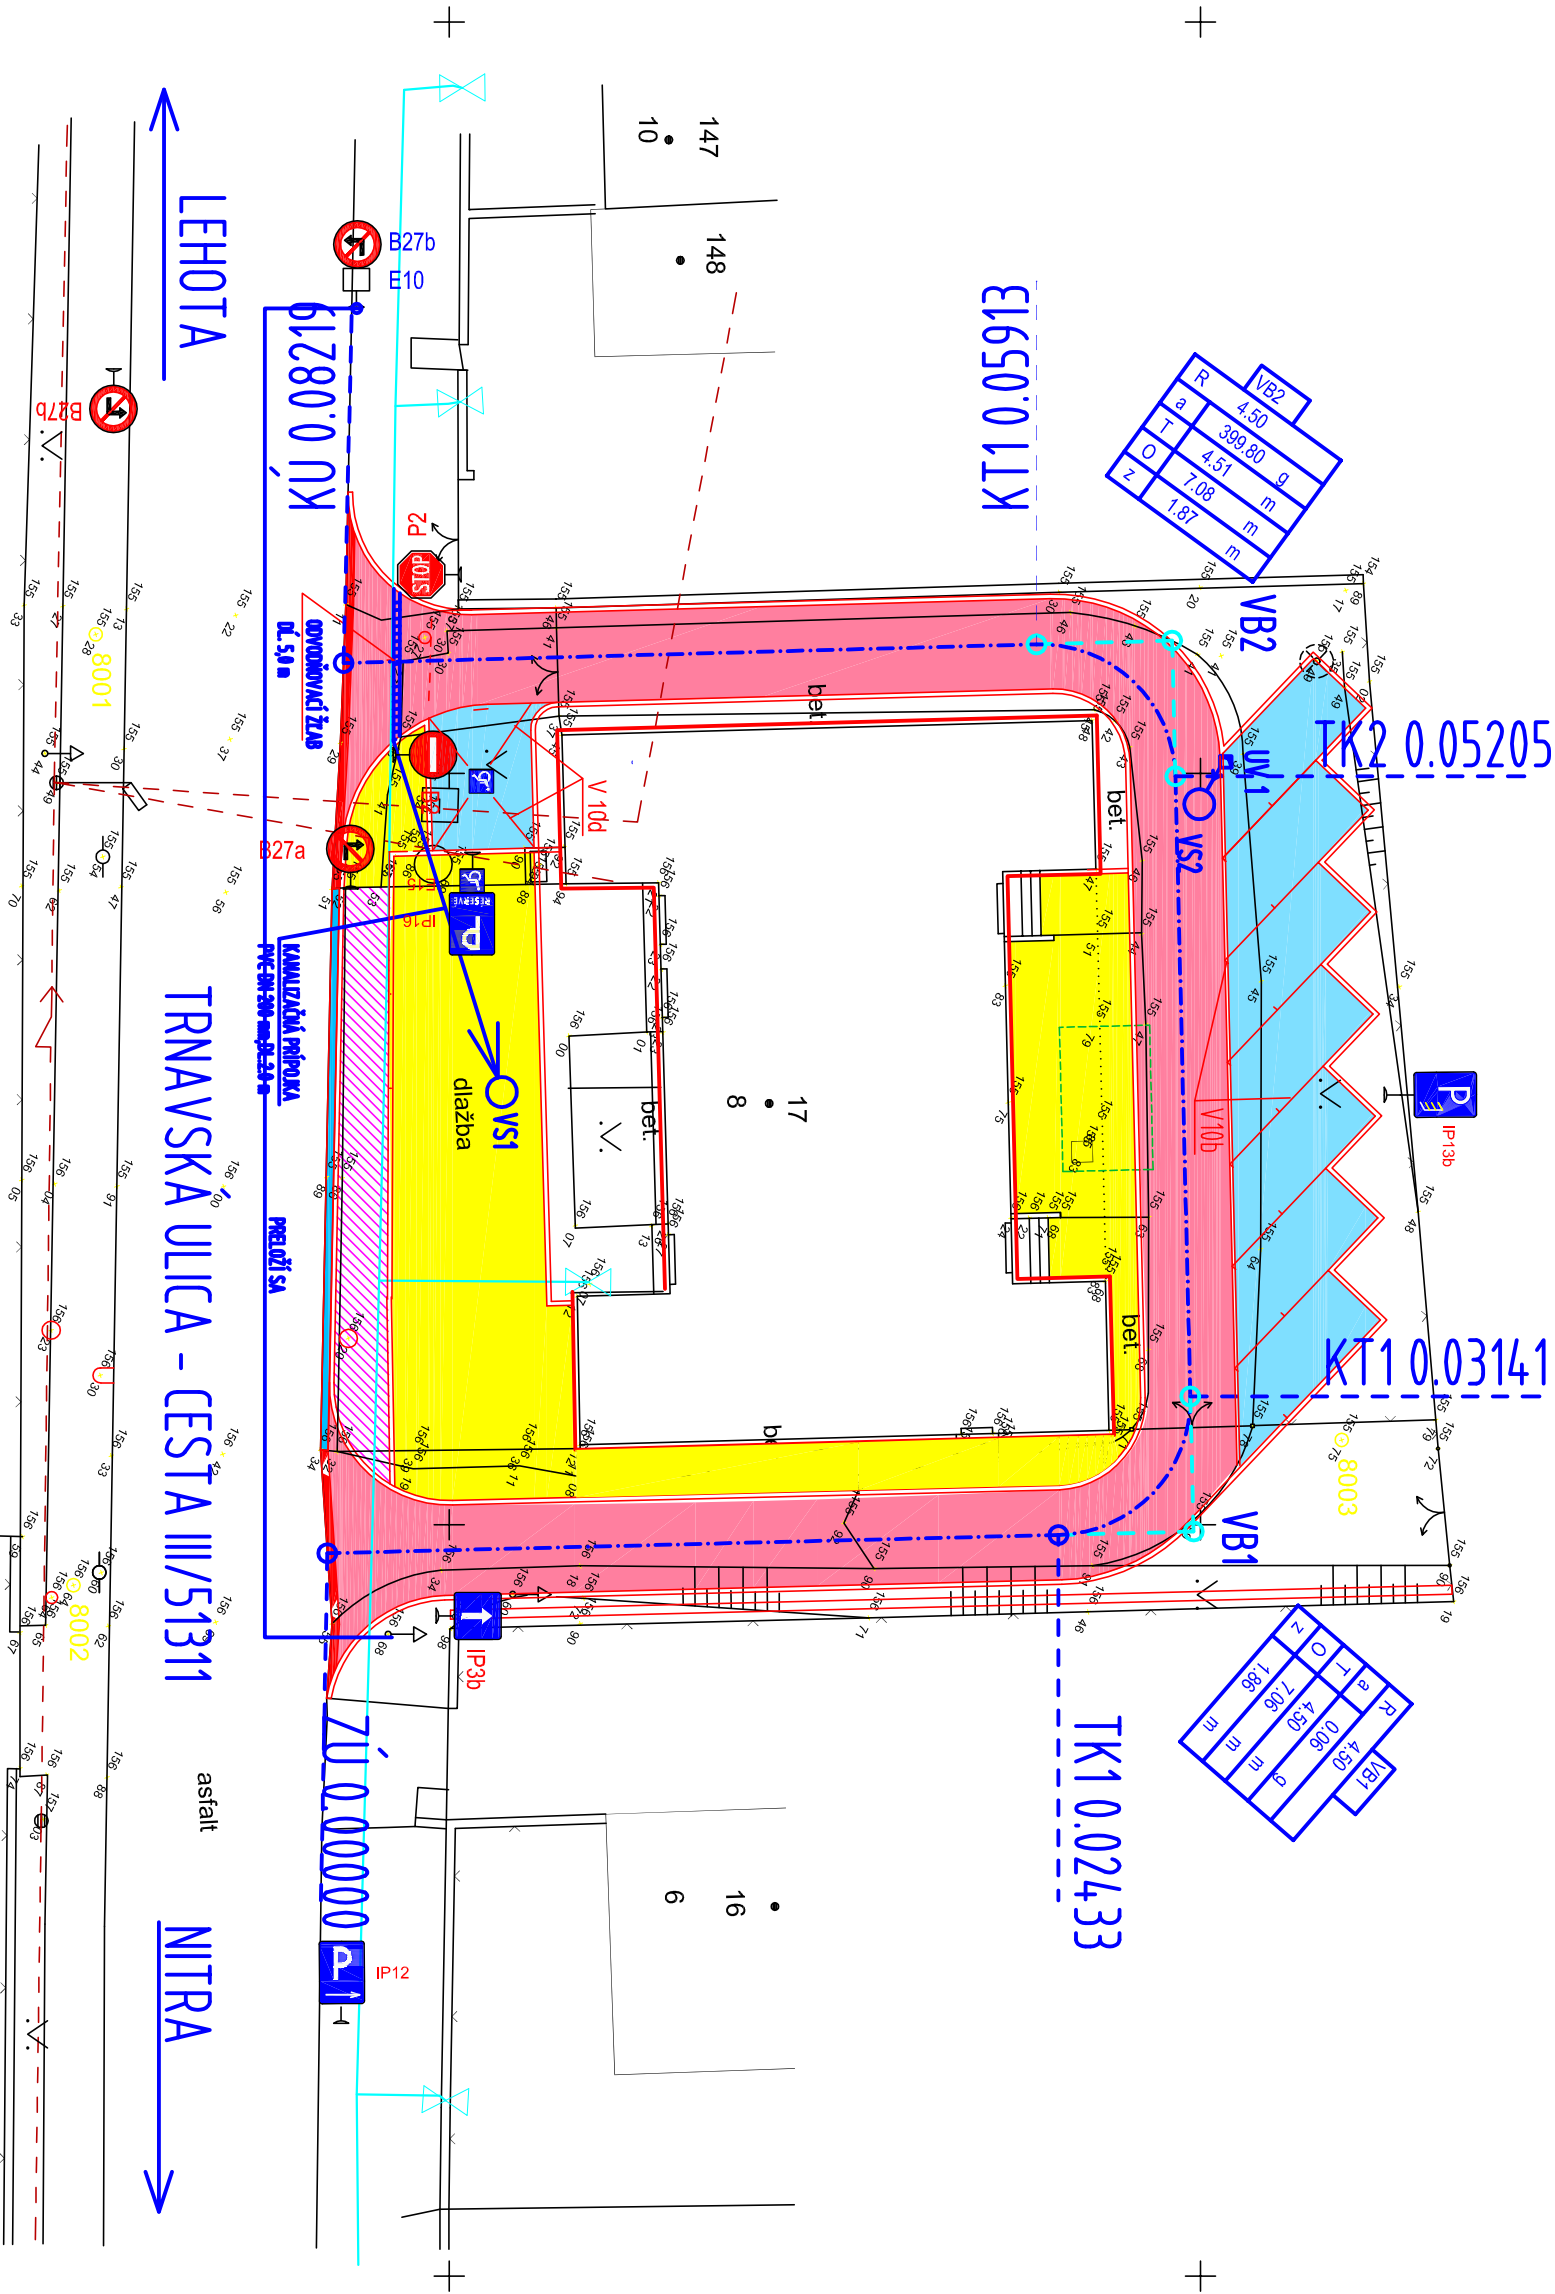

R	VB2
a	4.50
T	399.80
O	4.51
z	7.08
m	1.87

R	1.87
a	4.50
T	0.06
O	4.30
z	1.08
m	1.86

KT10.05913

TK2 0.05205

KT10.03141

TK10.02433

- NAVRHOVANÉ TDZ
- JEŠTUVJÚCE TDZ - PŘELOŽI SA

LEGENDA:

- SPEVNENÉ PLOCHY
- CHODNÍKY A PEŠJE PLOCHY
- JEŠTUVJÚCA PŘÍDLAŽBA
- NAVRHOVANÁ PŘÍDLAŽBA
- NAVRHOVANÝ CHODNÍK

Vedúci úlohy	ING. MILOŠ GONTKO	STAV/PROS PLUS s.r.o.,
Zodpovedný projektant	ING. MILOŠ GONTKO	Farská 46, 949 01 Nitra
Kreslil :	EDITA PAVLOVICOVÁ	0377734980, 0905656660
Investor :	MESTO NITRA	
Stavba :	KULTÚRNY DOM KYNEK	Stupeň RP
	TRNAVSKÁ 17/8, 94901 NITRA	Dátum 10/2015
Objekt :	SO-04 SPEVNENÉ PLOCHY	Číslo zák. -
		Formát 2 A4
		Mierka 1: 250
Obsah :	SITUÁCIA TDZ	Profesia DOPR. STAVBY
		Č. prílohy 9