



DETAIL STL PRÍPOJKY – PP (DETAIL VYÚSTENIA HUP), M=1:50


UKONČENIE PLYNOVODNEJ PRÍPOJKY PE NAD ÚROVŇOU TERÉNU
V ZABUDOVANEJ SKRINKE V OPLATENÍ V ZMYSLE TPP 702 12

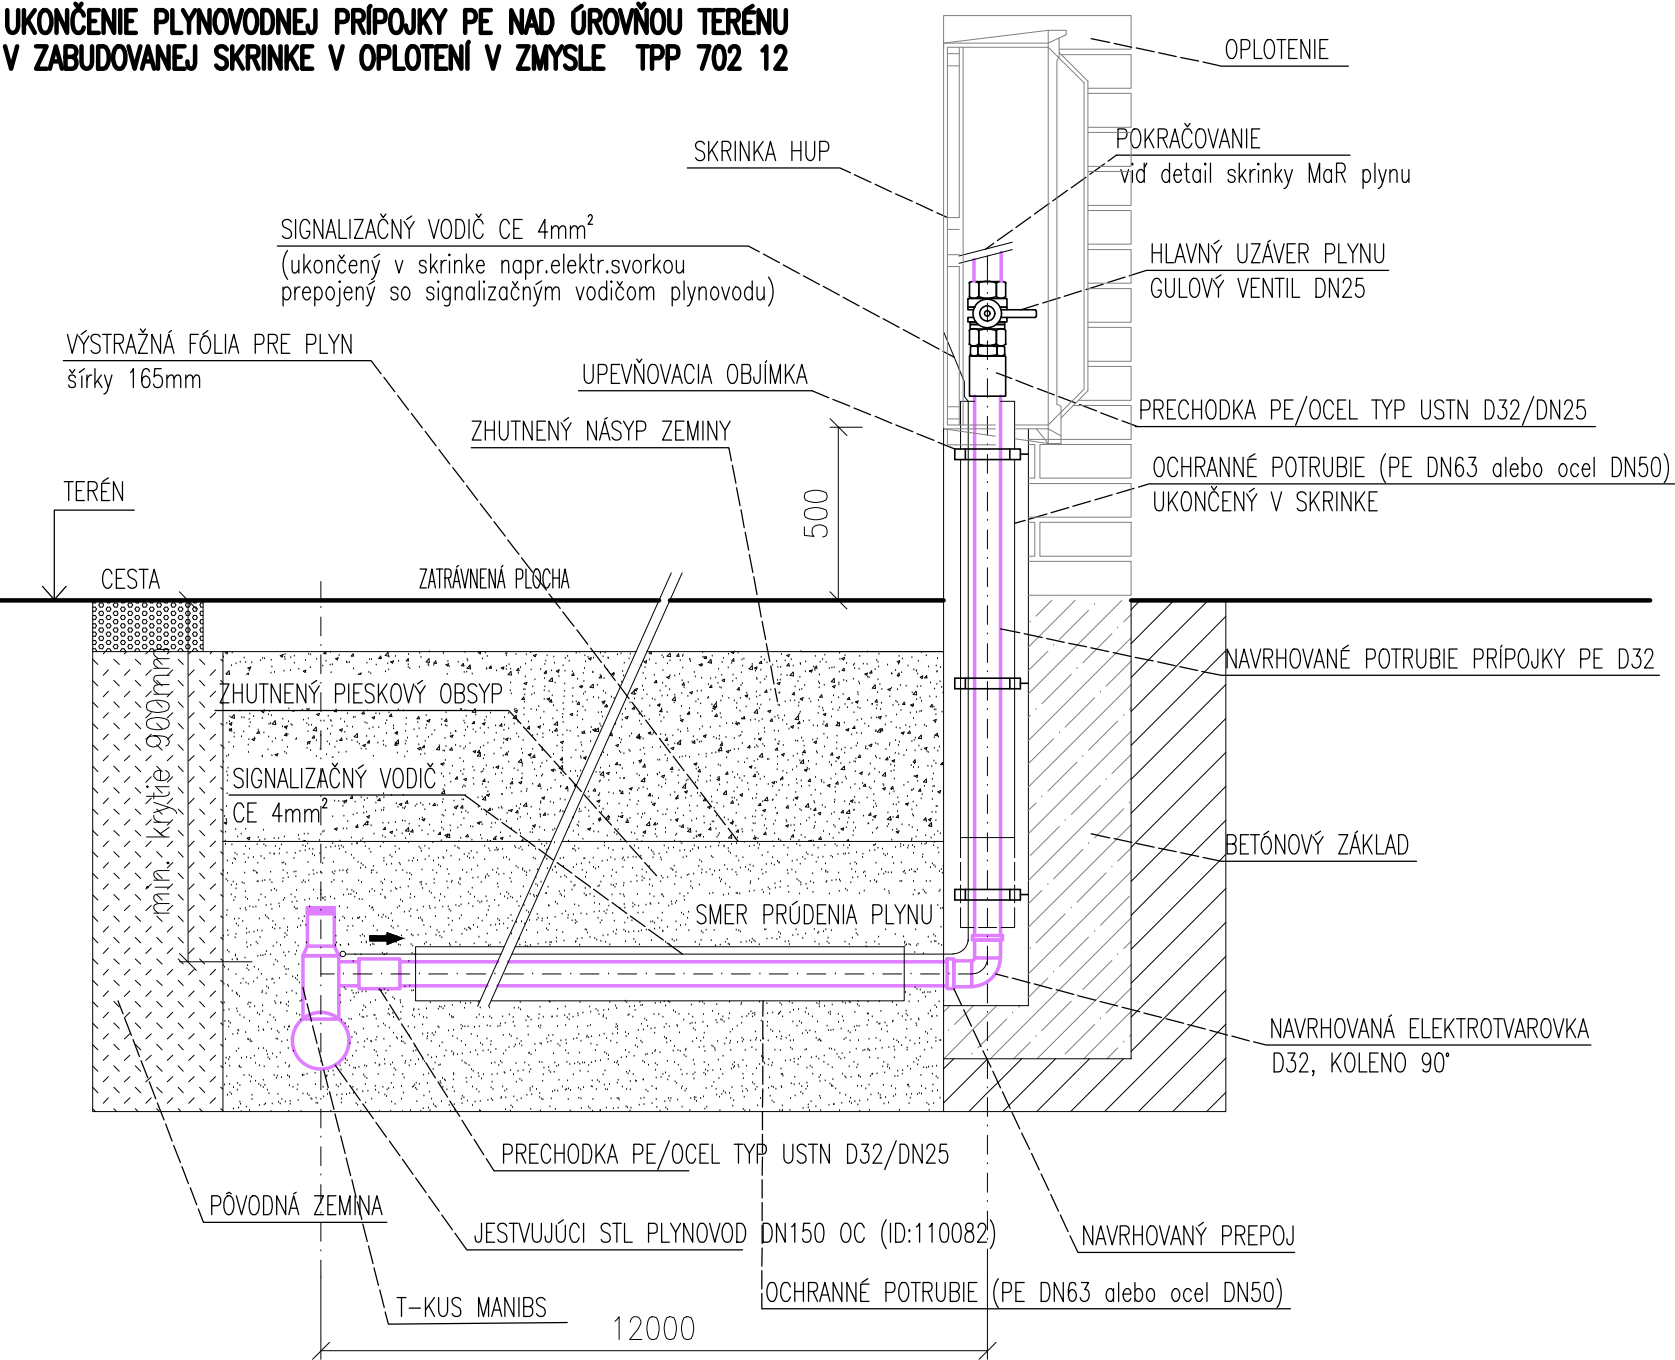


FIGÚRA ULOŽENIA POTRUBIA

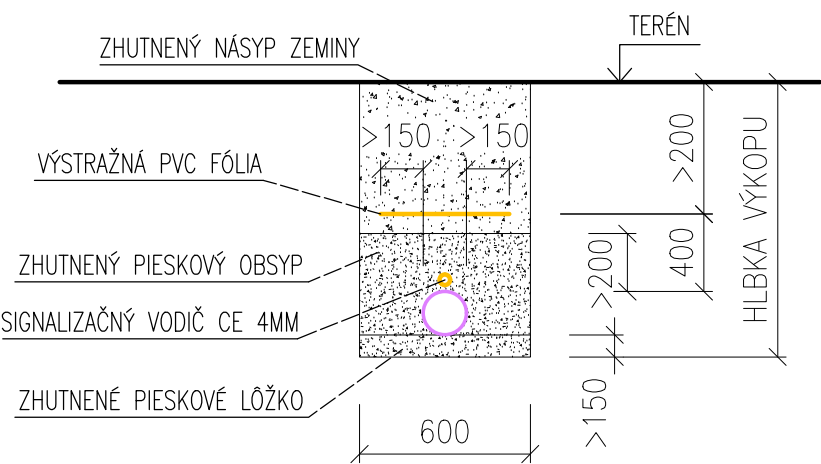

DETAIL SKRINKY MERANIA A REGULÁCIE PLYNU (RaOMZ), M=1:25

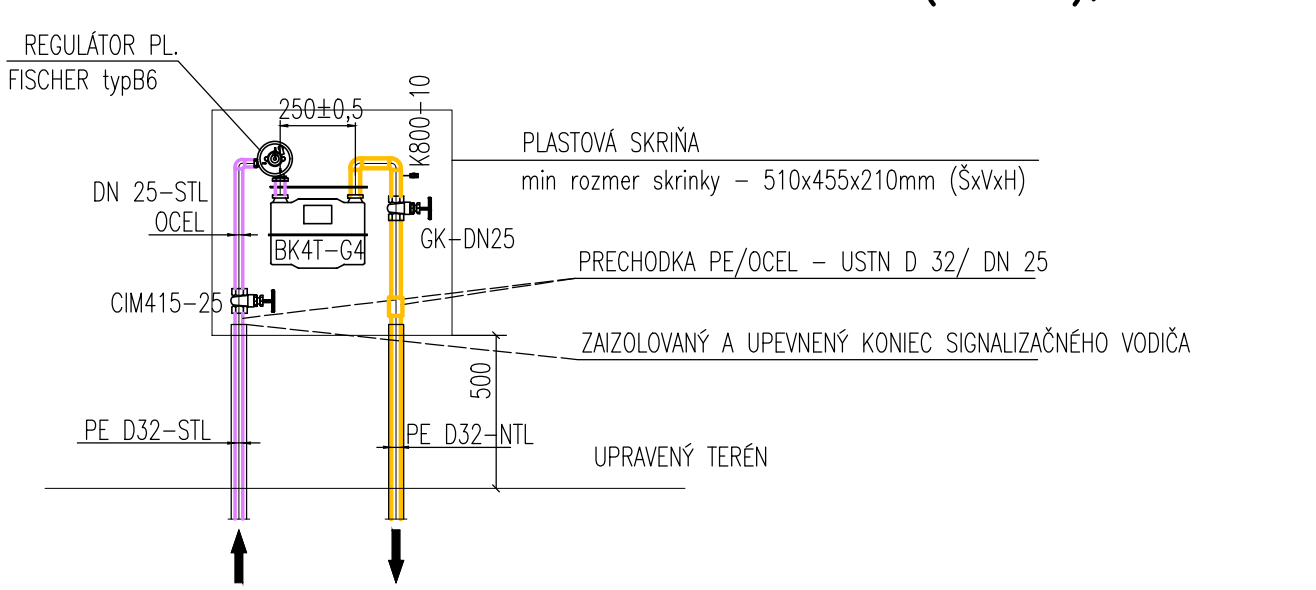


DETAIL VYVEDENIA SIGNALIZAČNÉHO VODIČA

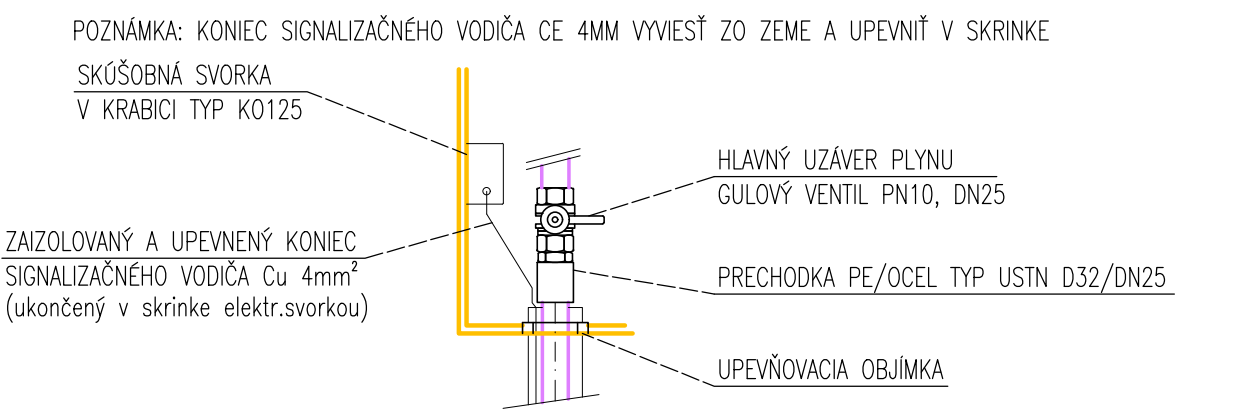

DETAIL UCHYTENIA NADZEMNEJ PRECHODKY

V ZMYSLE TPP 702 51

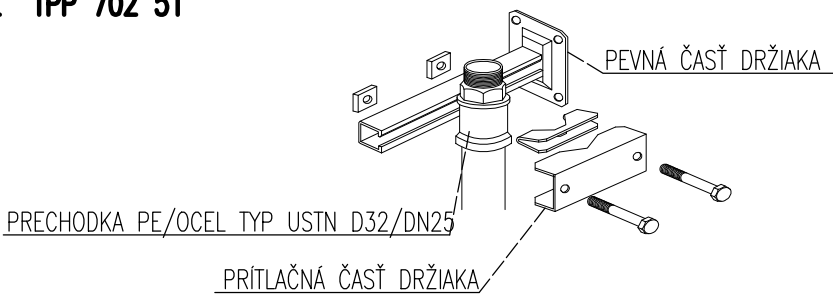

ŠPORTOVÁ HALA PANKÚCHOVA			
STAVBA:	Pankúchova ul., parc. č.347, Bratislava Petržalka		PARÉ:
MIESTO STAVBY:			
GENERÁLNY PROJEKTANT:	TEAM- T spol. s r.o. PRIEVOZSKÁ 4/D, BLOK E 821 09 BRATISLAVA TEL.: 00421 903 725 546		
STAVEBNÍK:	Mestská časť Bratislava - Petržalka, Kutlíková 17, 852 12 Bratislava		
VEDÚCI PROJEKTU:	ING.ARCH. VLADIMÍR TALAŠ		
STUPEŇ:	PROJEKT PRE STAVEBNÉ POVOLENIE		
NÁZOV ČIASTKY:	DETAIL STL PRÍPOJKY PLYNU		
ČÍSLO A NÁZOV OBJEKTU:	SO 01 - ŠPORTOVÁ HALA	DÁTUM:	03/2022
ČÍSLO A NÁZOV ČASTI PROJEKTU:	E7 SO07 PLYNOVÁ PRÍPOJKA	ZMENA:	
ZODPOVEDNÝ PROJEKTANT ČASTI:	ING. ZOLTÁN FARKAŠ	MIERKA:	1:25
VYPRACOVAL:	ING. ZOLTÁN FARKAŠ	ROZMER VÝK.: 2x4	
		SKRATKA STUPŇA - Č. ČASTI (Č. ZMENY) - Č. ČIASTKY:	
		E7-03	