


SEVEROVÝCHODNÝ POHĽAD

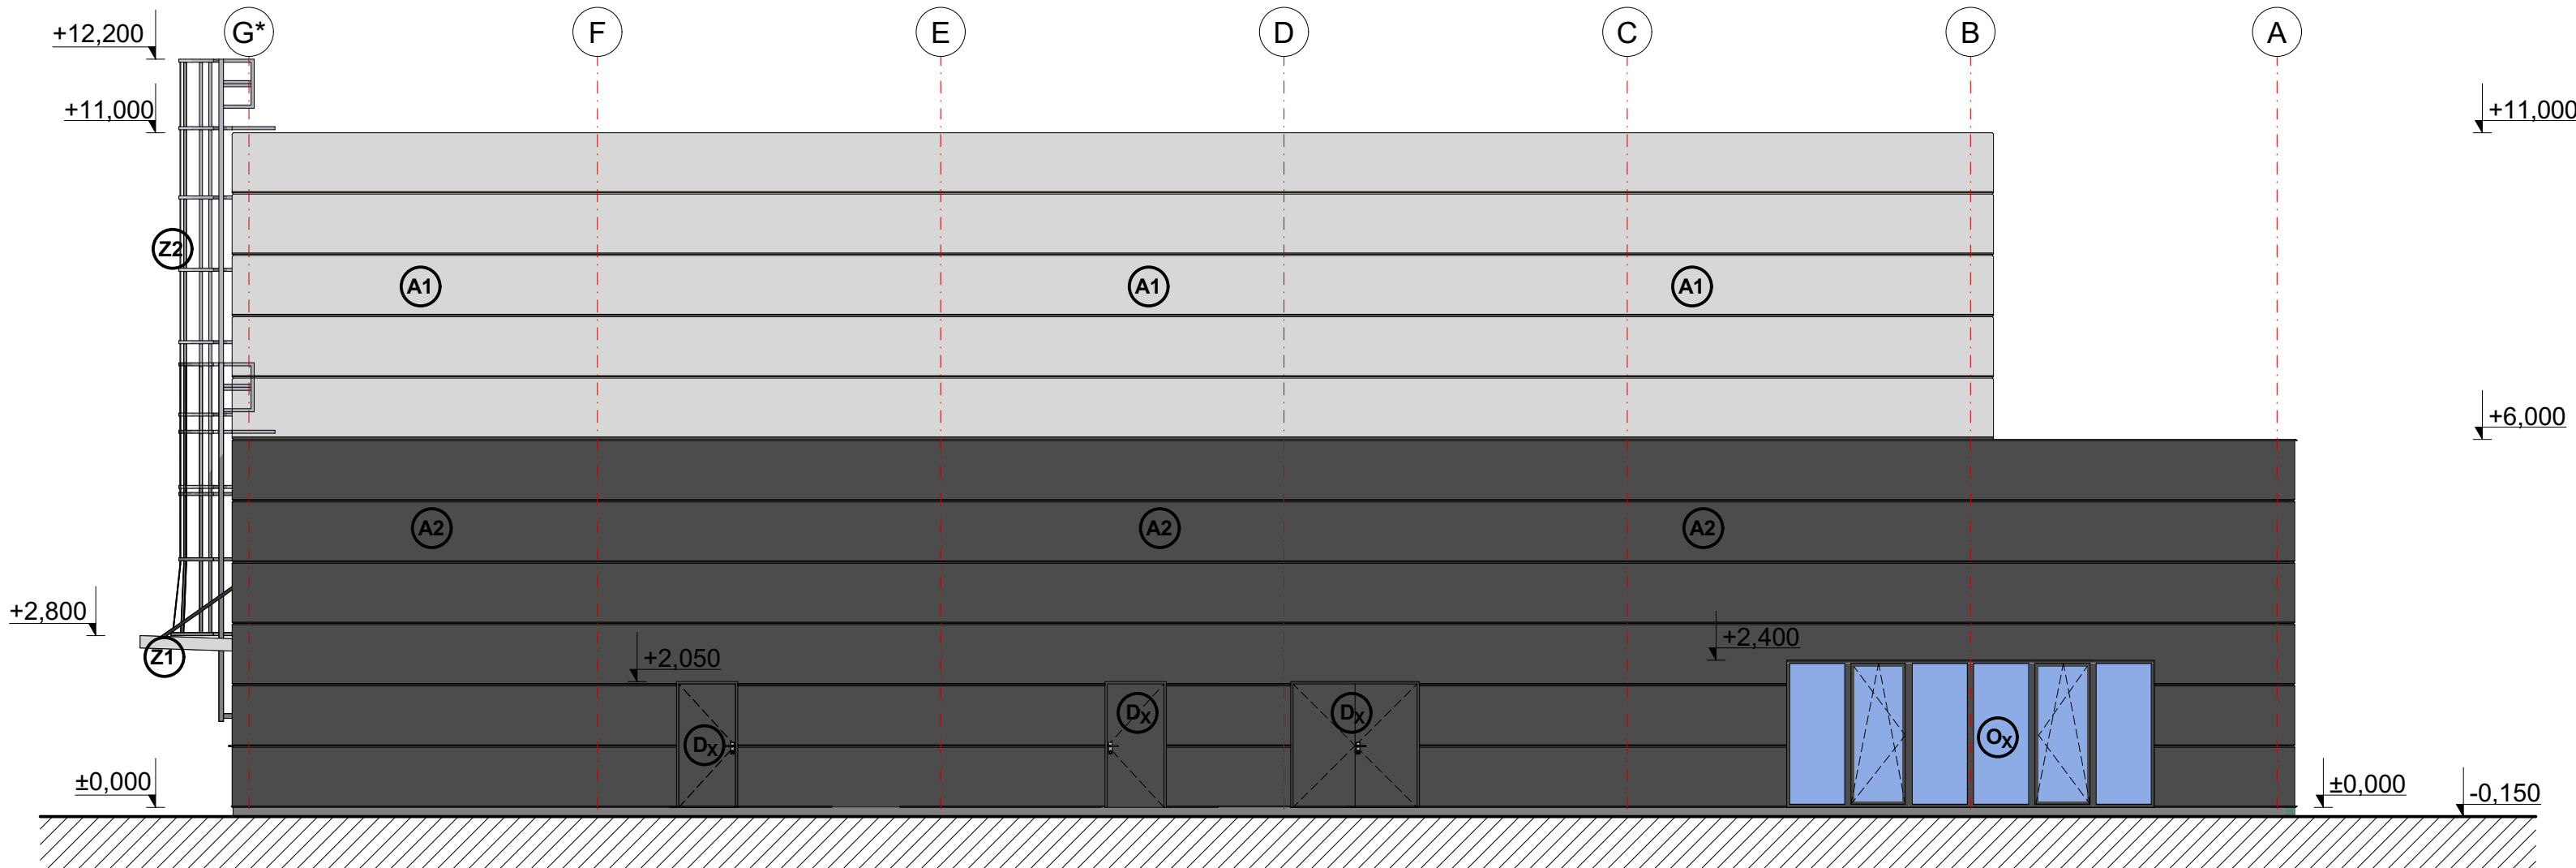

SEVEROZÁPADNÝ POHĽAD

LEGENDA :

- A1** FASADNÝ SENDVIČ-PLAŠT SKLADANÝ Lindab MIN S 1000
HORIZONTÁLNY
- VÝŠKA PANELA 1000mm , HR.:180mm
- VÝPLŇ PANELA - MINERÁLNA VLNA
- FARBA STRIEBORNÁ RAL 9006- PODĽA VÝBERU INVESTORA, U=0,22 W/m²K
FASADNÝ SENDVIČ-PLAŠT SKLADANÝ Lindab MIN S 1000
HORIZONTÁLNY
- VÝŠKA PANELA 1000mm , HR.:180mm
- VÝPLŇ PANELA - MINERÁLNA VLNA
- FARBA STRIEBORNÁ RAL 7016- PODĽA VÝBERU INVESTORA - U=0,22 W/m²K
FASADNÝ SENDVIČ-PLAŠT SKLADANÝ Lindab MIN S 1000
HORIZONTÁLNY
- VÝŠKA PANELA 1000mm , HR.:180mm
- VÝPLŇ PANELA - MINERÁLNA VLNA
- FARBA STRIEBORNÁ RAL 8004- PODĽA VÝBERU INVESTORA-U=0,22 W/m²K
- A2** FASADNÝ SENDVIČ-PLAŠT SKLADANÝ Lindab MIN S 1000
HORIZONTÁLNY
- VÝŠKA PANELA 1000mm , HR.:180mm
- VÝPLŇ PANELA - MINERÁLNA VLNA
- FARBA STRIEBORNÁ RAL 8004- PODĽA VÝBERU INVESTORA-U=0,22 W/m²K
- A3** FASADNÝ SENDVIČ-PLAŠT SKLADANÝ Lindab MIN S 1000
HORIZONTÁLNY
- VÝŠKA PANELA 1000mm , HR.:180mm
- VÝPLŇ PANELA - MINERÁLNA VLNA
- FARBA STRIEBORNÁ RAL 8004- PODĽA VÝBERU INVESTORA-U=0,22 W/m²K
- Dx** EXTERIEROVÉ OCEĽOVÉ DVERE MZ-THERMO, ZATEPLENÉ
PLNÉ, PRESNÚ FAREBNOSŤ DLA FASADNÝCH PANELOV- RAL 7016, 9006
- Hx** HLINIKOVÉ ZASKLENÉ STENY, PROFIL S PRERUŠ. TEPELNÝM
MOSTOM - FARBA ŠEDÁ RAL 7016 / OBOJSTRANNE/,
IZOLAČNÉ TROUSKLO Uw=0,85 W/m²K
- Ox** PLASTOVÉ OKNÁ, FARBA ŠEDÁ RAL 7016 / OBOJSTRANNE/,
IZOLAČNÉ TROUSKLO Uw=0,85 W/m²K
- Z1** KONŠTRUKCIA MARKÍZY -OCEĽ. NOSNÝ ROŠT+ TRAPEZ. PLECH , ŽIAROVOZINKOVANÉ+
VRCHNÝ PU NÁTER, FARBA RAL 9006 - SVETLOŠEDÁ
- Z2** POŽIARNÝ REBRÍK -OCEĽ. KONŠTRUKCIA , ŽIAROVOZINKOVANÉ+
VRCHNÝ PU NÁTER, FARBA RAL 9006 - SVETLOŠEDÁ
- Z3** POŽIARNÝ REBRÍK -OCEĽ. KONŠTRUKCIA , ŽIAROVOZINKOVANÉ+
VRCHNÝ PU NÁTER, FARBA RAL 7016 - SVETLOŠEDÁ
- Kx** KLAMPIARSKÉ VÝROBKY, LAKOVANÝ PLECH RAL 7016
- S** SVIETIČO NA FASÁDE

POZNÁMKY

- VŠETKY ZMENY A ÚPRAVY MATERIÁLOVÉHO RIEŠENIA PRED REALIZÁCIOU PRÁC ODSÚHLASIŤ S PROJEKTANTOM PRÍSLUŠNEJ PROFESIE, VRÁTANE AUTORA STAVBY
- DODRŽIAVAŤ VŠETKY PLATNÉ NORMY A PREDPISY
- CELÚ DOKUMENTÁCIU JE POTREBNÉ KOORDINOVAŤ S DOKUMENTÁCIOU STATIKY!

STAVBA: ŠPORTOVÁ HALA PANKÚCHOVA			
MIESTO STAVBY:	Pankúchova ul., parc. č.347, Bratislava Petržalka		
GENERÁLNY PROJEKTANT:	TEAM- T spol. s r.o. PRIEVOZSKÁ 410, BLOK E 821 09 BRATISLAVA TEL.: 00421 903 725 546		
STAVEBNÍK:	Mestská časť Bratislava - Petržalka, Kutlíková 17, 852 12 Bratislava		
VEDÚCI PROJEKTU:	ING.ARCH. VLADIMÍR TALÁŠ		
STUPEŇ:	PROJEKT PRE STAVEBNÉ POVOLENIE		
NÁZOV VÝKRESU:	POHĽADY SV, SZ		
ČÍSLO A NÁZOV OBJEKTU:	SO 01 - ŠPORTOVÁ HALA	DÁTUM:	04/2022
ČÍSLO A NÁZOV ČASTI PROJEKTU:	E1.1 ARCHITEKTONICKO STAVEBNÉ RIEŠENIE	MIERKA:	ROZMER VÝK.:
ZODPOVEDNÝ PROJEKTANT ČASTI:	ING.ARCH. VLADIMÍR TALÁŠ	SKRATKA STUPŇA - Č. ČASTI (Č. ZMENY) - Č. ČASTKY:	
VYPRACOVAL:	ING. ŠIROVÁ, ING. BRISUDA	E1.1	