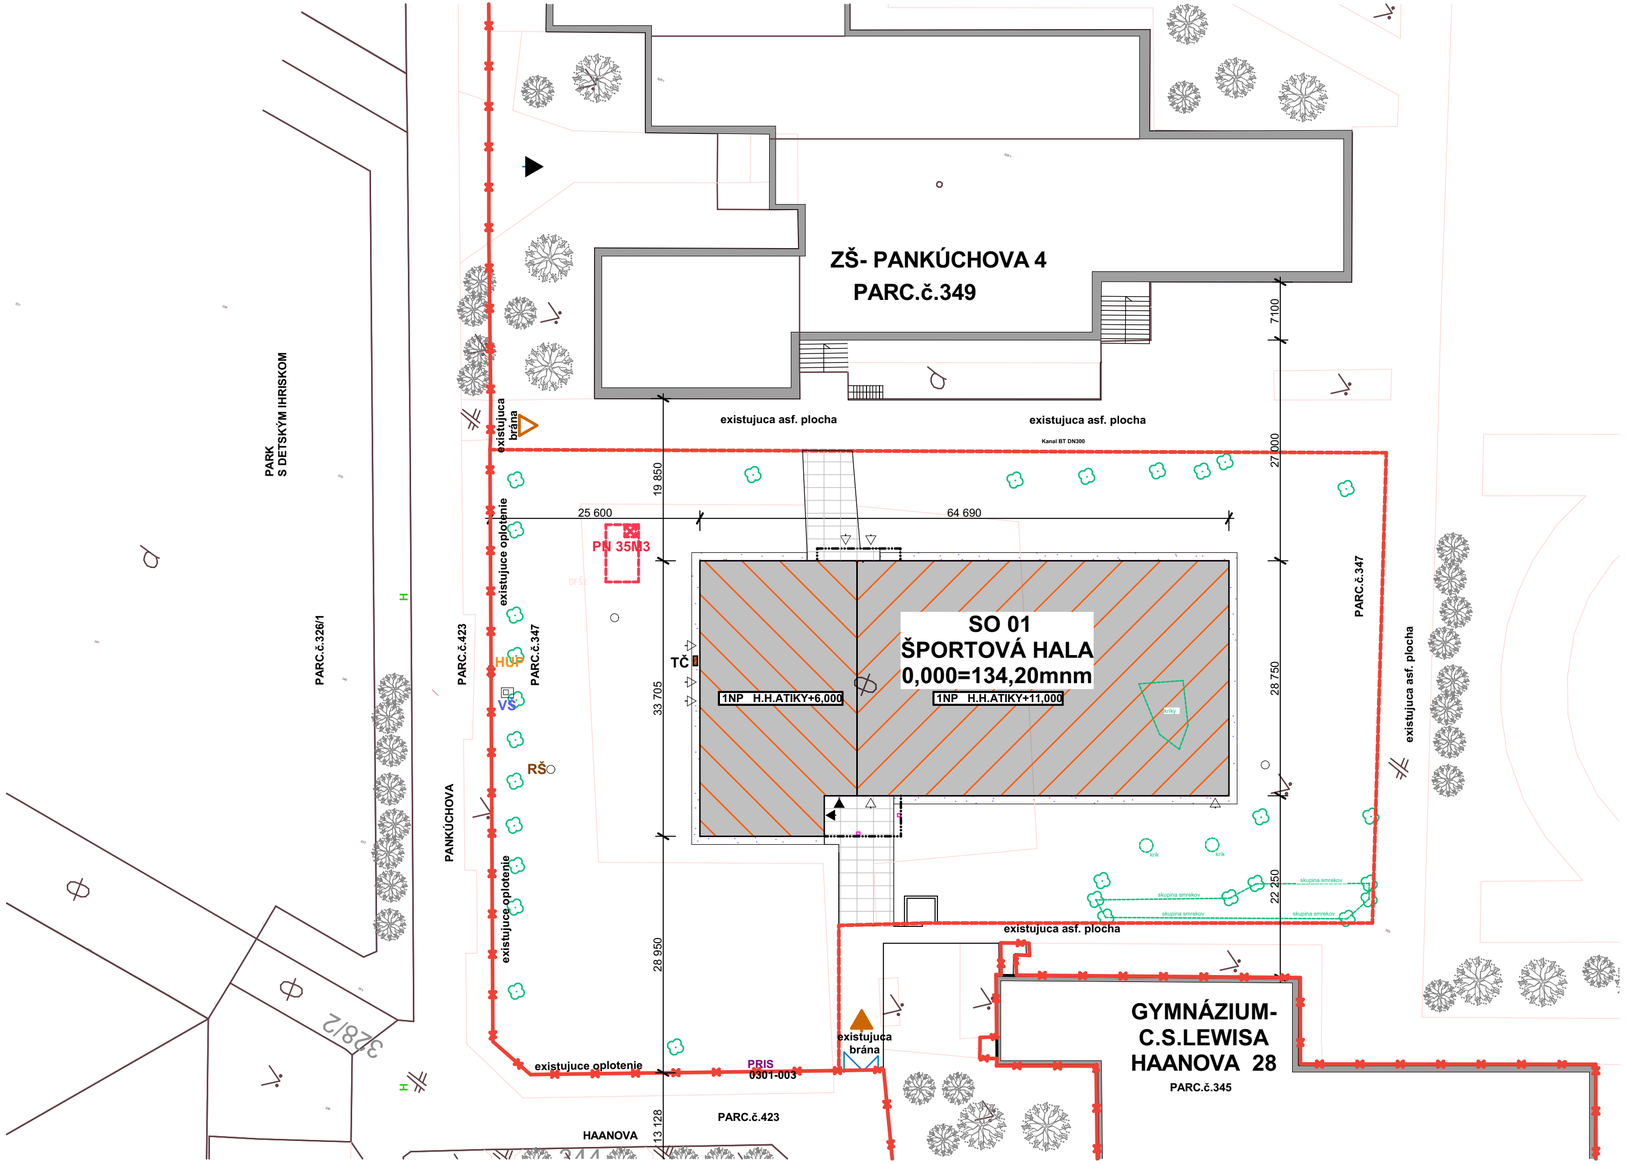

LEGENDA

- HRANICA POZEMKU
- HRANICA RIEŠENÉHO ÚZEMIA
- NAVRHOVANÝ OBJEKT
- EXISTUJÚCE OBJEKTY

PN POŽIARNA NÁDRŽ 35m3
VŠ VODOMERNÁ ŠACHTA

ČLENENIE STAVBY- STAVEBNÉ OBJEKTY

- SO 01 ŠPORTOVÁ HALA
- SO 02 SPEVNENÉ PLOCHY
- SO 03 VODOVODNÁ PRÍPOJKA
- SO 04 KANALIZAČNÁ PRÍPOJKA
- SO 05 AREÁLOVÁ DAŽDOVÁ KANALIZÁCIA
- SO 06 PRÍPOJKA NN
- SO 07 PLYNOVÝ PRÍPOJKA

S

POZNÁMKY

- VŠETKY ZMENY A ÚPRAVY MATERIÁLOVÉHO RIEŠENIA PRED REALIZÁCIOU PRÁC ODSÚHLASIŤ S PROJEKTANTOM PRÍSLUŠNEJ PROFESIE, VRÁTANE AUTORA STAVBY.
- DODRŽIAVAŤ VŠETKY PLATNÉ NORMY A PREDPISY.
- CELÚ DOKUMENTÁCIU JE POTREBNÉ KOORDINOVAŤ S DOKUMENTÁCIOU STATIKY!

0,000 = 134,20 m.n.m.

STAVBA:	**ŠPORTOVÁ HALA PANKÚCHOVA**		
MIESTO STAVBY:	Pankúchova ul., parc. č.347, Bratislava Petržalka	PARÉ:	
GENERÁLNY PROJEKTANT:	TEAM- T spol. s r.o. PREVOZSKÁ 4/D, BLOK E 821 09 BRATISLAVA TEL.: 00421 903 725 546		
STAVEBNÍK:	Mestská časť Bratislava - Petržalka, Kutlíková 17, 852 12 Bratislava		
VEDÚCI PROJEKTU:	ING.ARCH. VLADIMÍR TALAŠ		
STUPEŇ:	**PROJEKT PRE STAVEBNÉ POVOLENIE**		
NÁZOV VÝKRESU:	**ZASTAVOVACIA SITUÁCIA**		
ČÍSLO A NÁZOV OBJEKTU:	SO 01 - ŠPORTOVÁ HALA	DÁTUM: 04/2022	ZMENA:
ČÍSLO A NÁZOV ČASTI PROJEKTU:	D ZASTAVOVACIA SITUÁCIA	MIERKA: 1:500	ROZMER VÝK.:
ZODPOVEDNÝ PROJEKTANT ČASTI:	ING.ARCH. VLADIMÍR TALAŠ	SKRATKA STUPŇA - Č. ČASTI (Č. ZMENY) - Č. ČIASTKY:	
VYPRACOVAL:	ING. ŠÍROVÁ, ING. BRISUDA	**D**	

Ing. arch. Vladimír TALAŠ autorizovaný architekt 1889AA

±0,000 = #### m.n.m. (Bpv)