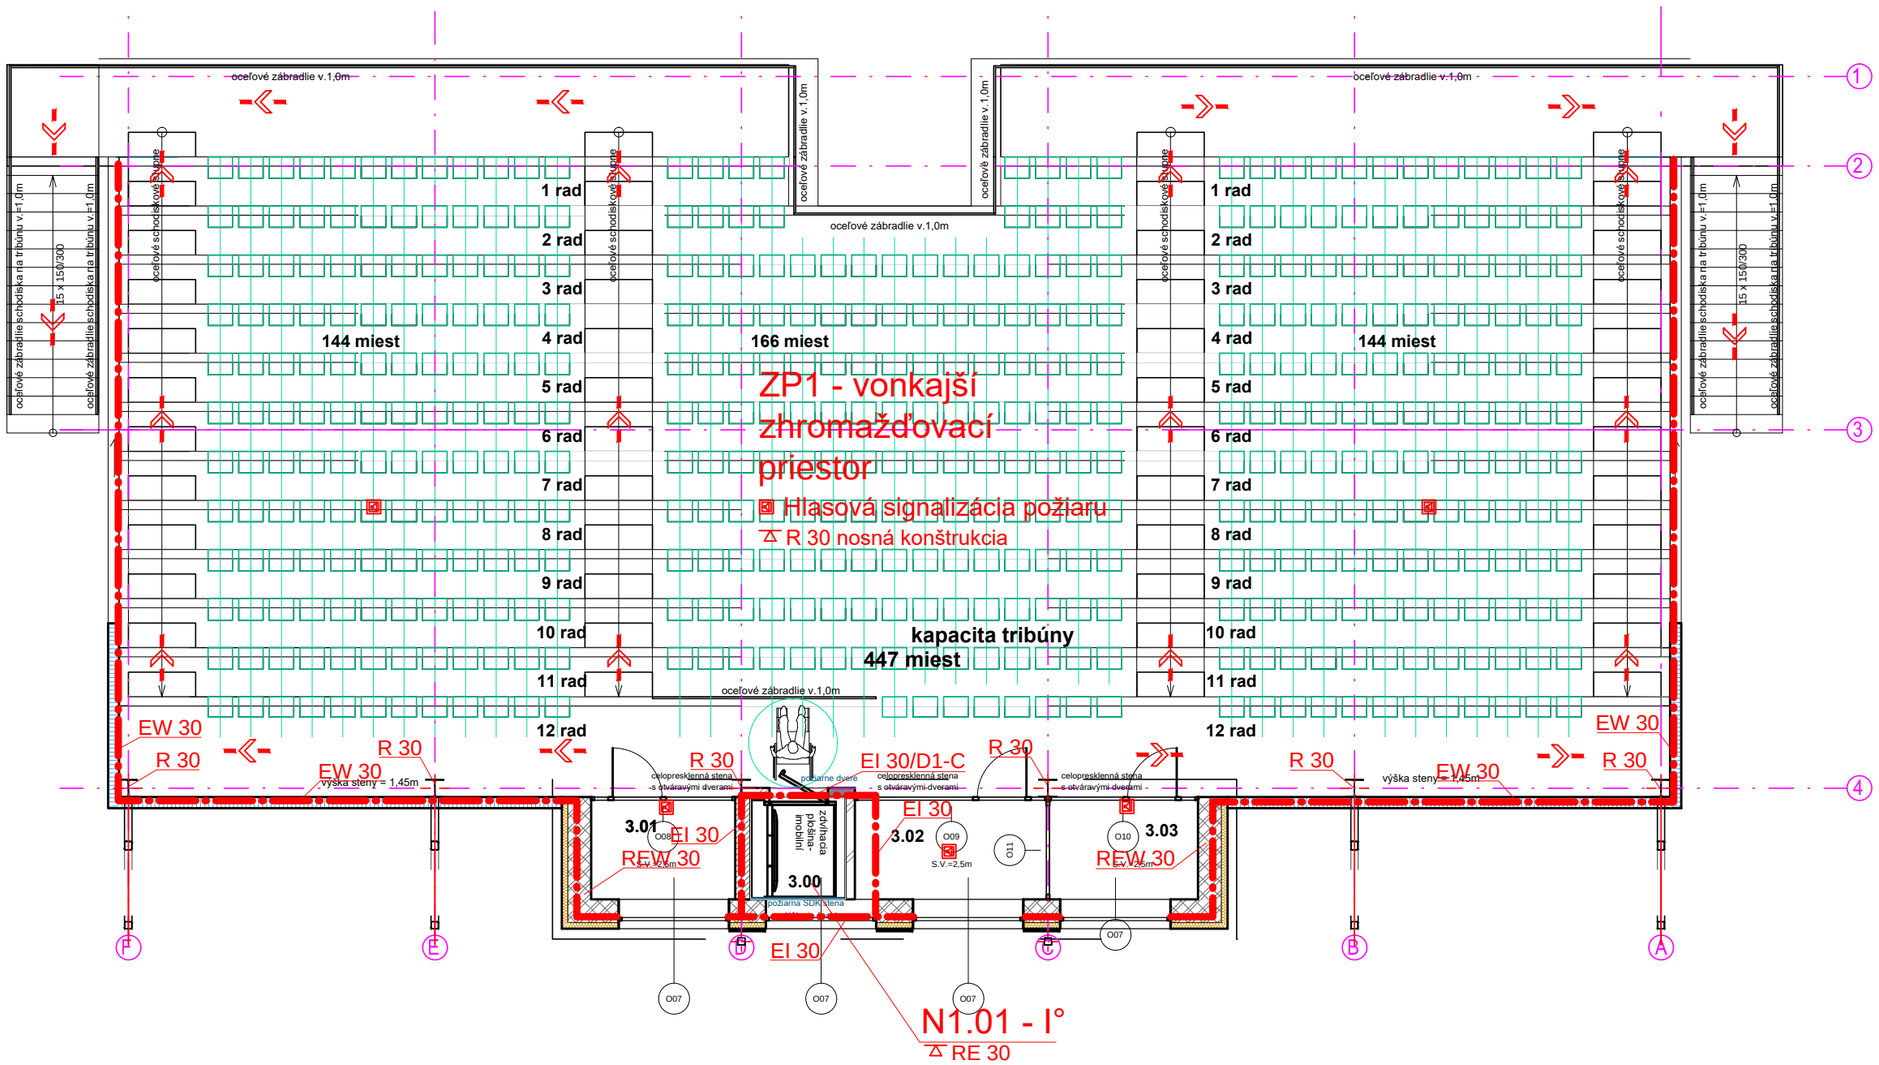

Legenda miestností 3.NP

Č.	Názov miestnosti	Plocha (m2)	Povrchová úprava stropu	Nášlapná vrstva	Povrchová úprava steny
3.00	zdvíhacia plošina	2,57	pohladový betón		
3.01	1. Skybox	8,14	pohladový betón	keramická dlažba	vonkajšia omietka
3.02	2. Skybox	5,05	pohladový betón	keramická dlažba	vonkajšia omietka
3.03	3. Skybox	4,08	pohladový betón	keramická dlažba	vonkajšia omietka
		19,84 m²			

Vedúci projektant
Ing. Marián Kováč

Projektant PBS
Ing. Slavomír Demčák

Paré

Názov stavby
Open Sports Center - Multifunkčné centrum

Stavebník
Mesto Snina, Strojárska 2060/95; 069 01 Snina
Strojárska 2060/95 Snina 069 01 SR

Miesto stavby
parc. č. CKN 7527/1; k.ú. Snina

Stavebný objekt
SO01 - Multifunkčné centrum
PBS

Názov prílohy
Pôdorys 3NP

Zákonný vlastník
R PROJEKT LOGO FINAL2 E85DA385.jpg
R-PROJEKT Humenné s.r.o.
Fidlikova 5577/5 066 01 Humenné

Stupeň dokumentácie DSP

Mierka	*Dátum*	*č.výkresu*
1:100	**10/2021**	**103**