


# SITUAČNÝ PLÁN CESTNÁ SVETELNÁ SIGNALIZÁCIA

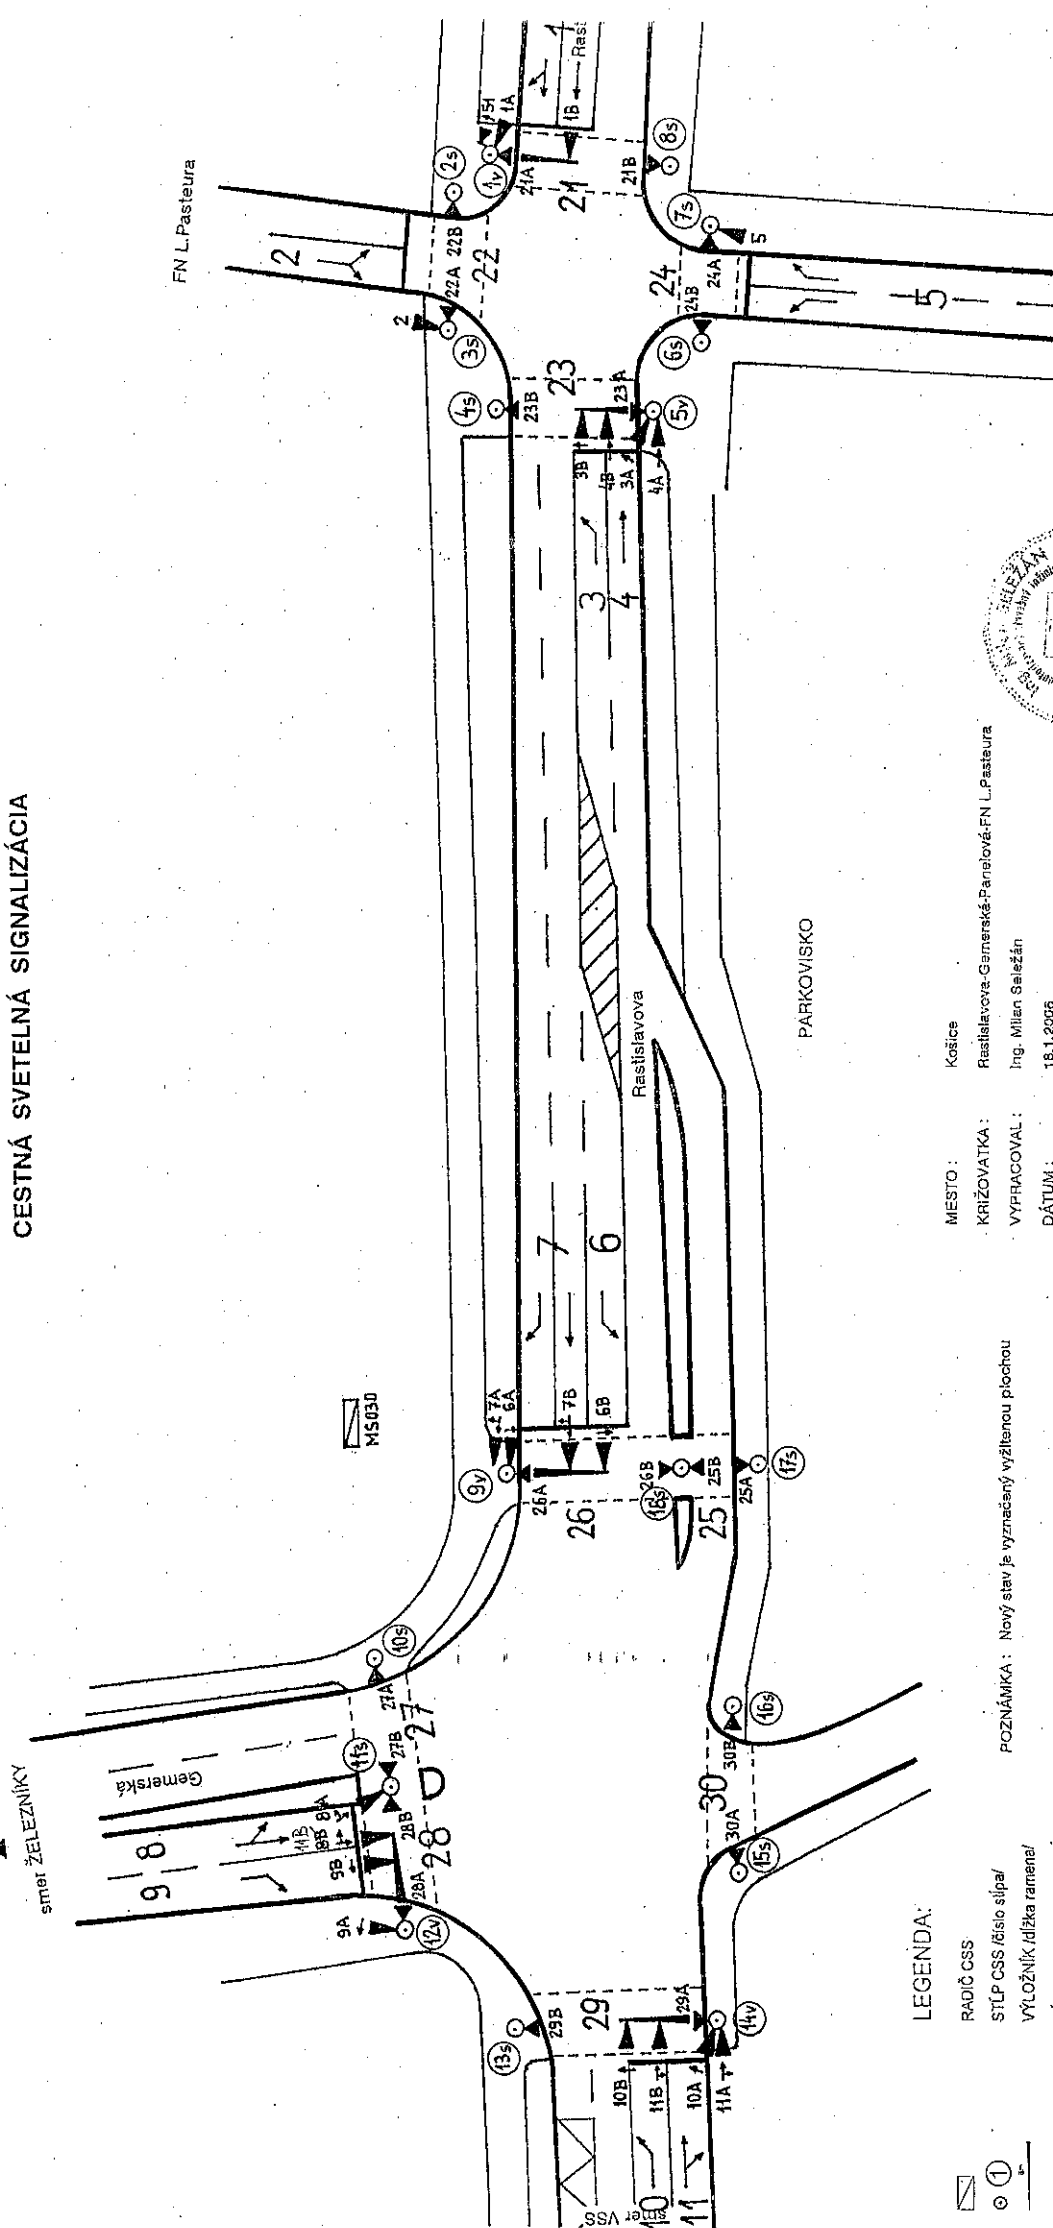


## LEGENDA:

- RADIČ CSS
- STĽP CSS číslo sĺpa/
- VÝLOŽNÍK dlžka ramena/
- NAVEŠTIDLO DOPRAVNÉ
- NAVEŠTIDLO CHODCEKÉ
- ČÍSLO NAVEŠTIDLA
- ČÍSLO SIGNÁLNEJ SKUPINY

POZNÁMKA: Nový stav je vyznačený vyznačenou plochou

MESTO: Košice  
KRIŽOVATKA: Rastislavova-Gemerská-Pastorova-FN L. Pasteura  
VYPRACOVAL: Ing. Milan Saležán  
DÁTUM: 18.1.2006  
MIERKA: 1 : 500

PEČIATKA, PODPIS:

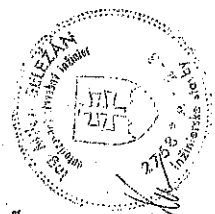

28

GEMERSKÁ

Platí od 30.3.2006