



Detail A

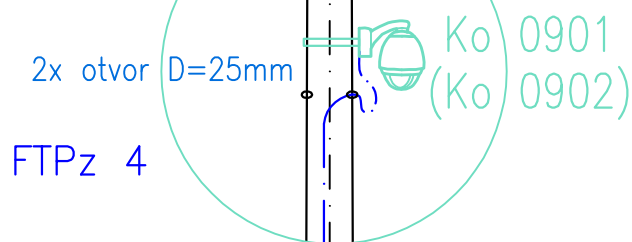



Detail B

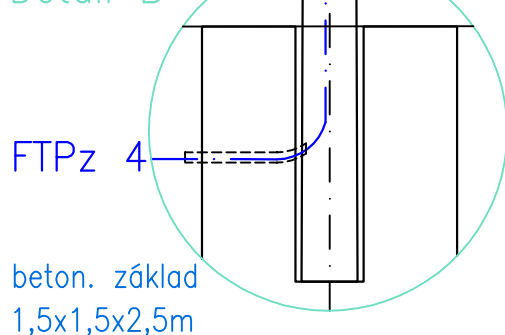


ZAPOJENIE KAMIER: Ko

Ko 0901, RJ45 – FTP 4x2x0,5 – Switch KS, RJ45/1

Ko 0902, RJ45 – FTP 4x2x0,5 – Switch KS, RJ45/1

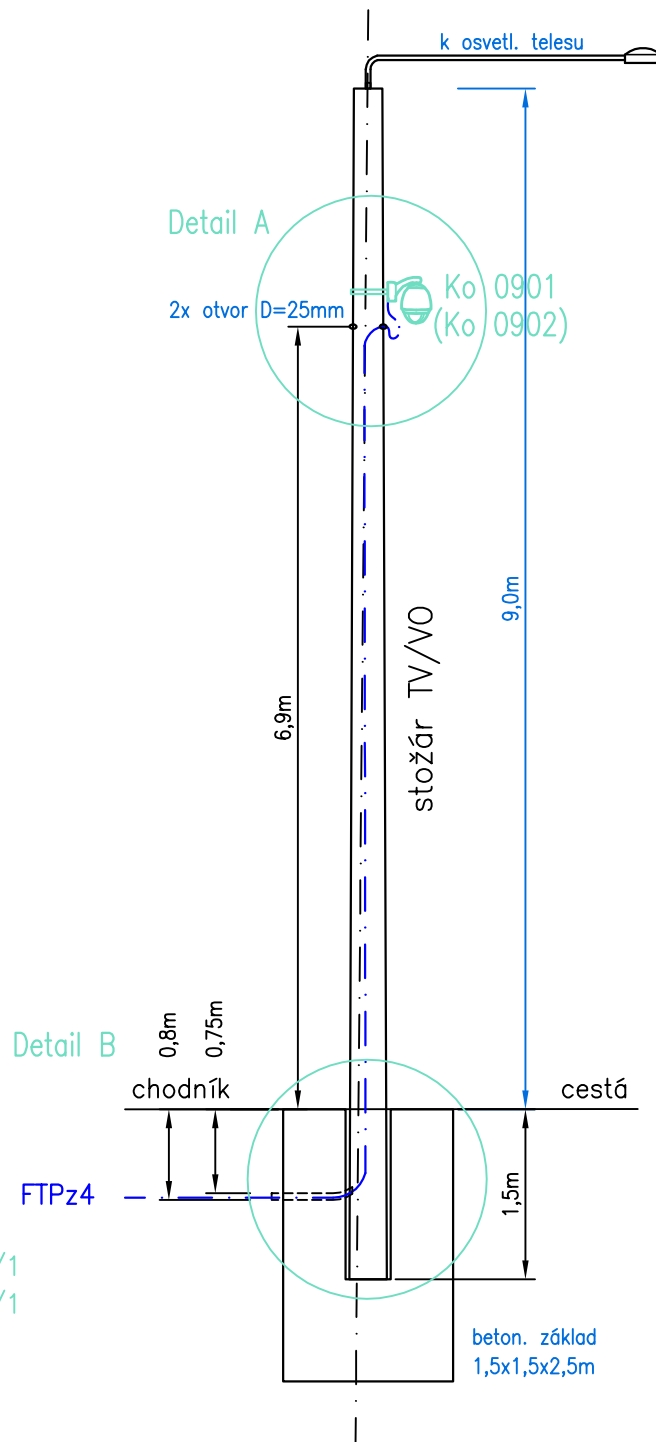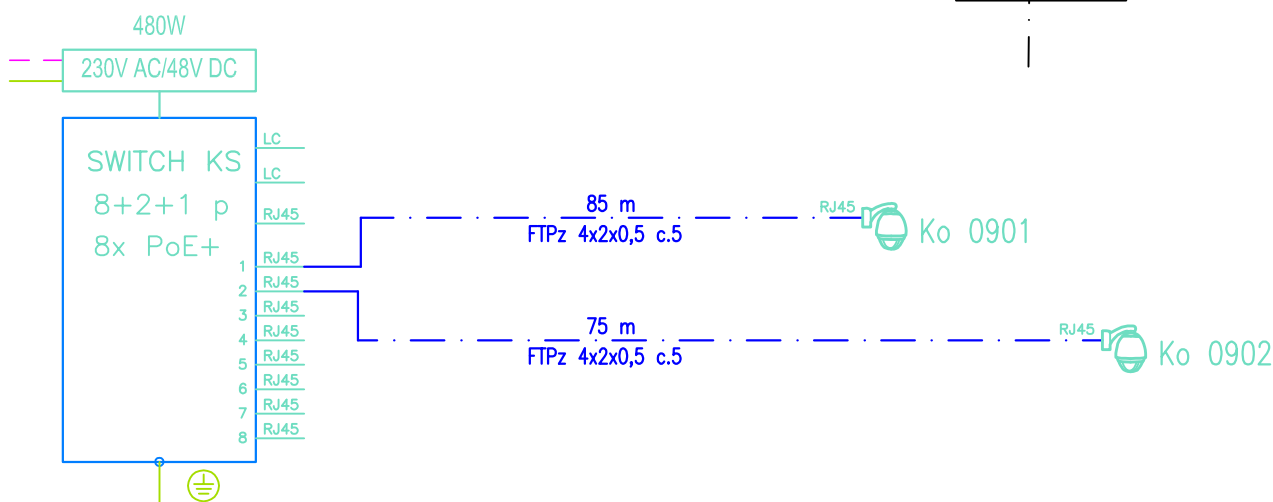

Zodpov. spracovateľ	Ing. Pavel Titl	 Somolického 1/B, 811 06 Bratislava 1	
Navrhov. vypracoval	Ing. Pavel Titl		
Stavba	Ke, Rekonštrukcia a modernizácia cesty II/552 – Slanecká cesta		Stupeň PD
Súbor	PS 410–00 IaKS – Slanecká, IaKS zastávky Galaktická		DSPRS
Názov prílohy	UMIESTNENIE ZARIADENIA STOŽIAR VO		Dátum
		Mierka	02.2019
			Číslo prílohy
			09.2/11