


POHLADY


M 1:100

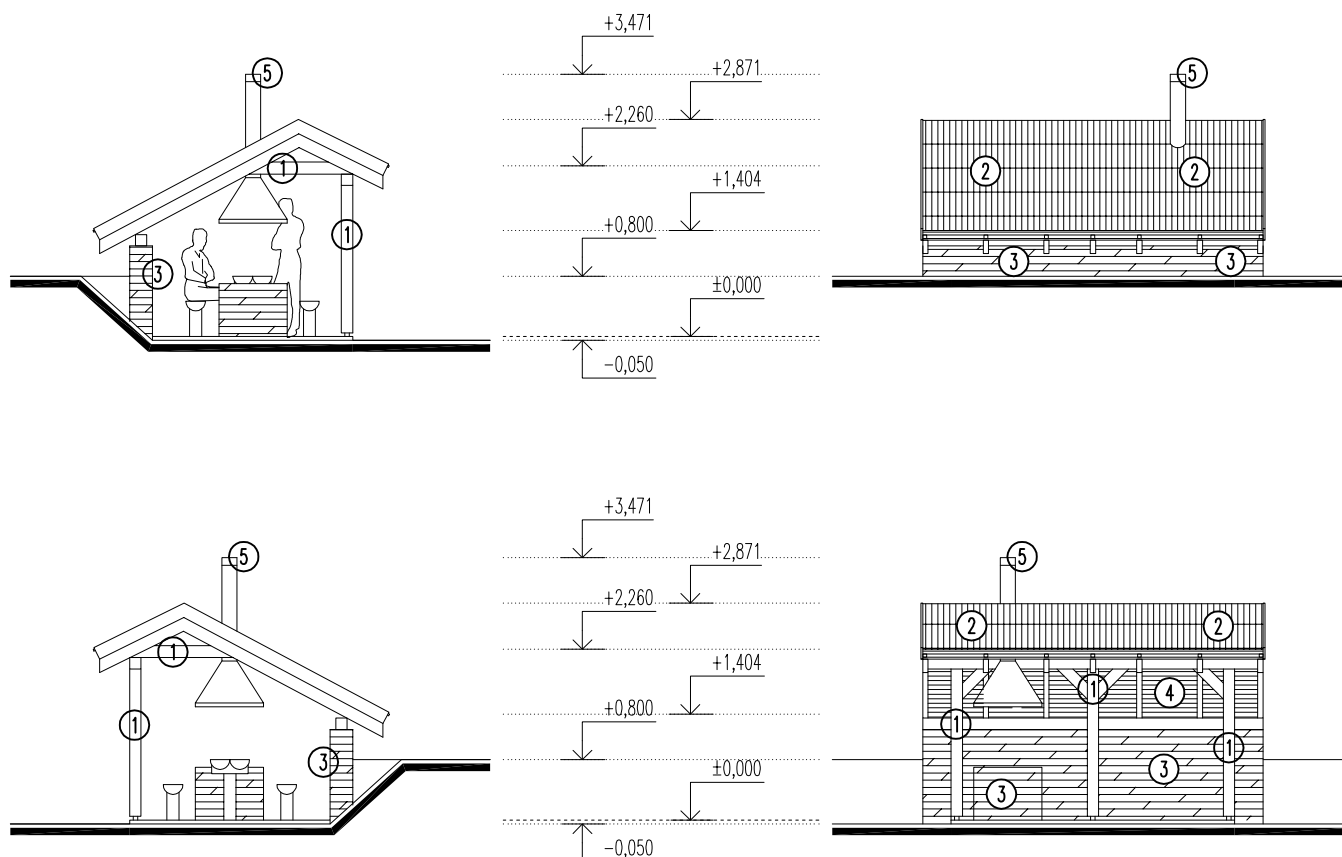


LEGENDA:

1. DREVENÁ NOSNÁ KONŠTRUKCIA – BEZ POVRCHOVEJ ÚPRAVY
2. STREŠNÁ KRYTINA Z PREKLADANÝCH DOSÁK
3. SOKLOVÝ MÚRIK VYMUROVANÝ Z KAMEŇA VYŠPÁROVANÝ CEMENTOVU MALTOU
4. PODBÍJANIE STRECHY – DREVENÝ OBKLAD BEZ POVRCHOVEJ ÚPRAVY
5. STAVEBNICOVÝ KOMÍN – FARBA SIVÁ

SADA ČÍSLO:

 

**PROJEKT JE SPRACOVANÝ V ROZSAHU PRE OHLÁSENIE DROBNEJ STAVBY
±0,000=50mm NAD EXISTUJÚCIM TERÉNOM**

| | | |
|--|-----------------------|---|
| VYPRACOVAL | ZODPOVEDNÝ PROJEKTANT |  MARKON STUDIO s.r.o. PAŠTINA ZÁVADA 75, 013 41 DOLNÝ HRIČOV tel.: +421 907 430 232, mail: markon81@gmail.com |
| ING. MARTIN KONEČNÝ | ING. MARTIN KONEČNÝ | |
| | | |
| MIESTO: VEĽKÉ ROVNÉ, ZÁBLATIE č.p. E 11342 | | PROFESIA: Arch.stav.riešenie 18421 |
| INVESTOR: PRVÁ AGREÁRNA MAJITEĽOV s.r.o. | | FORMÁT: A4 |
| STAVBA: OTVORENÝ PRÍSTREŠOK | | DÁTUM: 01/2022 |
| PARCELA: E 11342 | | SUPEŇ: OHLÁSENIE DROBNEJ STAVBY |
| PREDMET VÝKRESU: POHLADY | | MIERKA: 1:100 |
| | | VÝKRES: 7 |