


PÔDORYS  
M 1:50

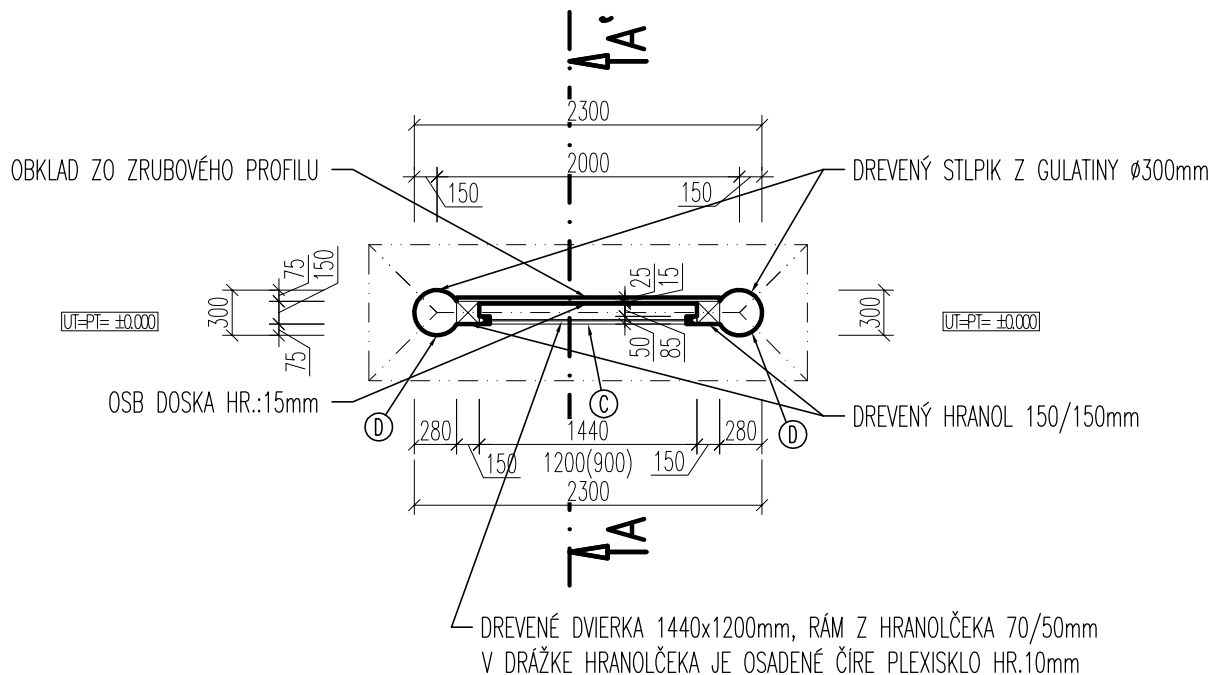

POZNÁMKA:

- NOSNÉ STLPY Z GULATINY Ø300 OSADENÉ NA ZEMNEJ SKRUTKE PWU 140/900mm – BEZ POVRCHOVEJ ÚPRAVY
- RÁM INFORMAČNEJ TABULE JE NAVRHNUTÝ Z HRANOLOV 150/150mm – BEZ POVRCHOVEJ ÚPRAVY
- GULATINU Ø300 MOŽNO NAHRADIŤ OPRACOVANÝM SAMOROSTOM

## LEGENDA MATERIÁLOV:




DREVENÉ KONŠTRUKCIE – BEZ POVRCHOVEJ ÚPRAVY



SADA ČÍSLO:

**PROJEKT JE SPRACOVANÝ V ROZSAHU PRE OHLÁSENIE DROBNEJ STAVBY  
±0,000=EXISTUJÚCEMU TERÉNU**

VYPRACOVAL		ZODPOVEDNÝ PROJEKTANT		 MARKON STUDIO s.r.o. PAŠTINA ZÁVADA 75, 013 41 DOLNÝ HRIČOV tel.: +421 907 430 232, mail: markon81@gmail.com	
ING. MARTIN KONEČNÝ		ING. MARTIN KONEČNÝ			
MIESTO: VEĽKÉ ROVNÉ, ZÁBLATIE č.p. E 11313				PROFESIA: Arch.stav.riešenie 18421	
INVESTOR: PRVÁ AGREÁRNA MAJITEĽOV s.r.o.				FORMÁT: A4	
STAVBA: INFORMAČNÁ TABULA				DÁTUM: 01/2022	
PARCELA: E 11313				SUPEŇ: OHLÁSENIE DROBNEJ STAVBY	
PREDMET VÝKRESU: PÔDORYS				MIERKA: 1:50	VÝKRES: 3