


PÔDORYS STRECHY

M 1:50

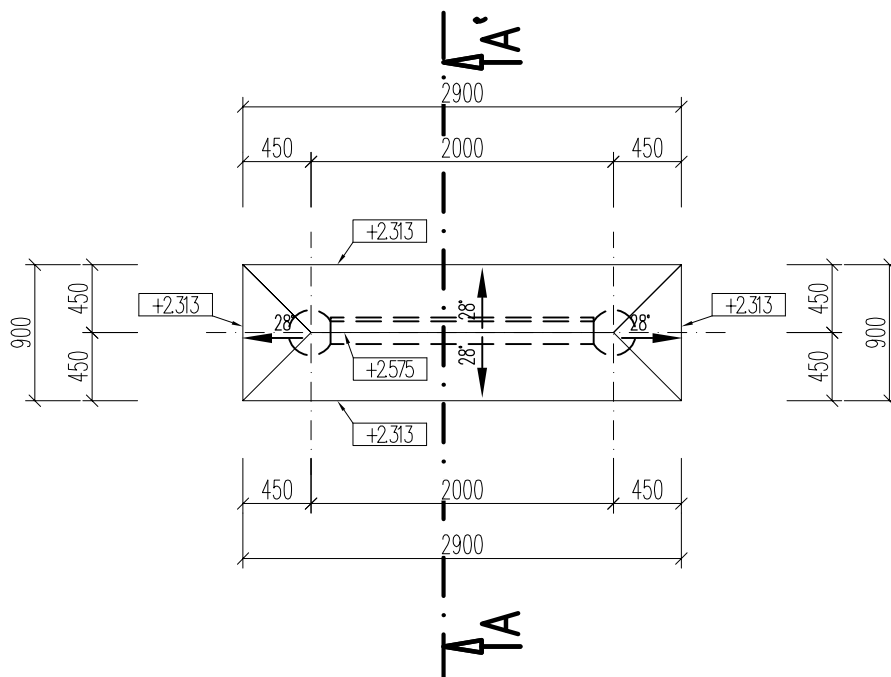

POZNÁMKA:


- STREŠNÁ KRYTINA Z DREVENÉHO ŠINDLA (ALT. PREKLADANÝCH DOSÁK)
- KRYTINU UKLADAŤ NA DREVENÉ LATOVANIE UMIESTNENÉ OD SEBA PODLA TECHNICKÉHO PREDPISU OD VÝROBCU
- FÓLIU TYVEK ULOŽIŤ TAK ABO UMOŽNENÉ STEKANIE SKONDENZOVANEJ VODY
- PLOCHA STREŠNEJ ROVINY JE 2,96m²



SADA ČÍSLO:



**PROJEKT JE SPRACOVANÝ V ROZSAHU PRE OHLÁSENIE DROBNEJ STAVBY
±0,000=EXISTUJÚCEMU TERÉNU**

| | | |
|--|-----------------------|---|
| VYPRACOVAL | ZODPOVEDNÝ PROJEKTANT |  MARKON STUDIO s.r.o. PAŠTINA ZÁVADA 75, 013 41 DOLNÝ HRIČOV tel.: +421 907 430 232, mail: markon81@gmail.com |
| ING. MARTIN KONEČNÝ | ING. MARTIN KONEČNÝ | |
| | | |
| MIESTO: VEĽKÉ ROVNÉ, ZÁBLATIE č.p. E 11313 | | PROFESIA: Arch.stav.riešenie 18421 |
| INVESTOR: PRVÁ AGREÁRNA MAJITEĽOV s.r.o. | | FORMÁT: A4 |
| STAVBA: INFORMAČNÁ TABULA | | DÁTUM: 01/2022 |
| PARCELA: E 11313 | | SUPEŇ: OHLÁSENIE DROBNEJ STAVBY |
| PREDMET VÝKRESU: PÔDORYS STRECHY | | MIERKA: 1:50 |
| | | VÝKRES: 6 |