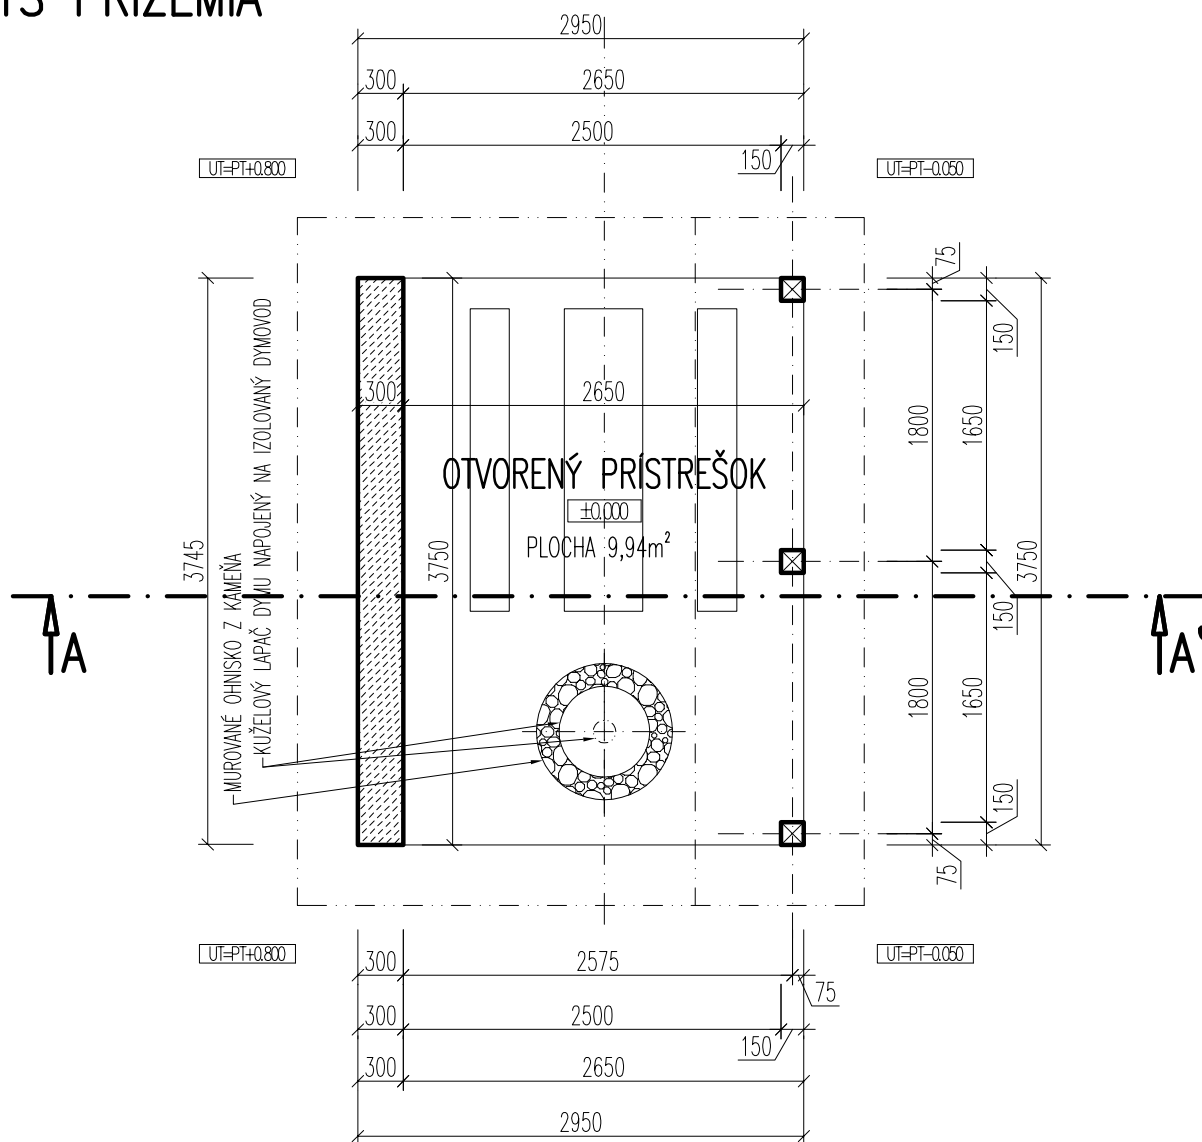


PÔDORYS PRÍZEMIA

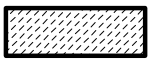

M 1:50



POZNÁMKA:


- PODLAHA JE TVORENÁ Z PLOCHÝCH KAMEŇOV ULOŽENÝCH DO ŠTRKOVITEJ ZEMINY
- DREVENÁ NOSNÁ KONŠTRUKCIA BUDE OD KAMENNÉHO SOKLOVÉHO MÚRIKA ODDELENÁ MODIFIKOVANÝM ASFALTOVÝM PÁSOM
- POD PRÍSTREŠKOM BUDE UMIESTNENÝ STVÔL S DVOMA LAVICAMI DLŽKY 2,5m
- HRANENÉ REZIVO JE MOŽNÉ ZAMENIŤ ZA SAMORAST S ROVNAKÝM, ALEBO VÄČŠÍM PRIEREZOM

LEGENDA MATERIÁLOV:

-  MURIVO Z KAMEŇA VYŠPÁROVANÉ CEMENTOVOU MALTOU
-  DREVENÝ TRÁM – BEZ POVRCHOVEJ ÚPRAVY (ALT. NAHRADIŤ SAMORASTOM)

SADA ČÍSLO:

**PROJEKT JE SPRACOVANÝ V ROZSAHU PRE OHLÁSENIE DROBNEJ STAVBY
±0,000=50mm NAD EXISTUJÚCIM TERÉNOM**

VYPRACOVAL	ZODPOVEDNÝ PROJEKTANT	<div></div> <div>MARKON STUDIO s.r.o. PAŠTINA ZÁVADA 75, 013 41 DOLNÝ HRÍČOV tel.: +421 907 430 232, mail: markon81@gmail.com</div>
ING. MARTIN KONEČNÝ	ING. MARTIN KONEČNÝ	
MIESTO: VEĽKÉ ROVNÉ, ZÁBLATIE č.p. E 11313		
INVESTOR: PRVÁ AGREÁRNA MAJITEĽOV s.r.o.		PROFESIA: Arch.stav.riešenie 18421
STAVBA: OTVORENÝ PRÍSTREŠOK		FORMÁT: A4
		DÁTUM: 01/2022
PARCELA: E 11313		SUPEŇ: OHLÁSENIE DROBNEJ STAVBY
PREDMET VÝKRESU: PÔDORYS PRÍZEMIA		MIERKA: 1:50
		VÝKRES: 3