


# PÔDORYS PRÍZEMIA

## M 1:50

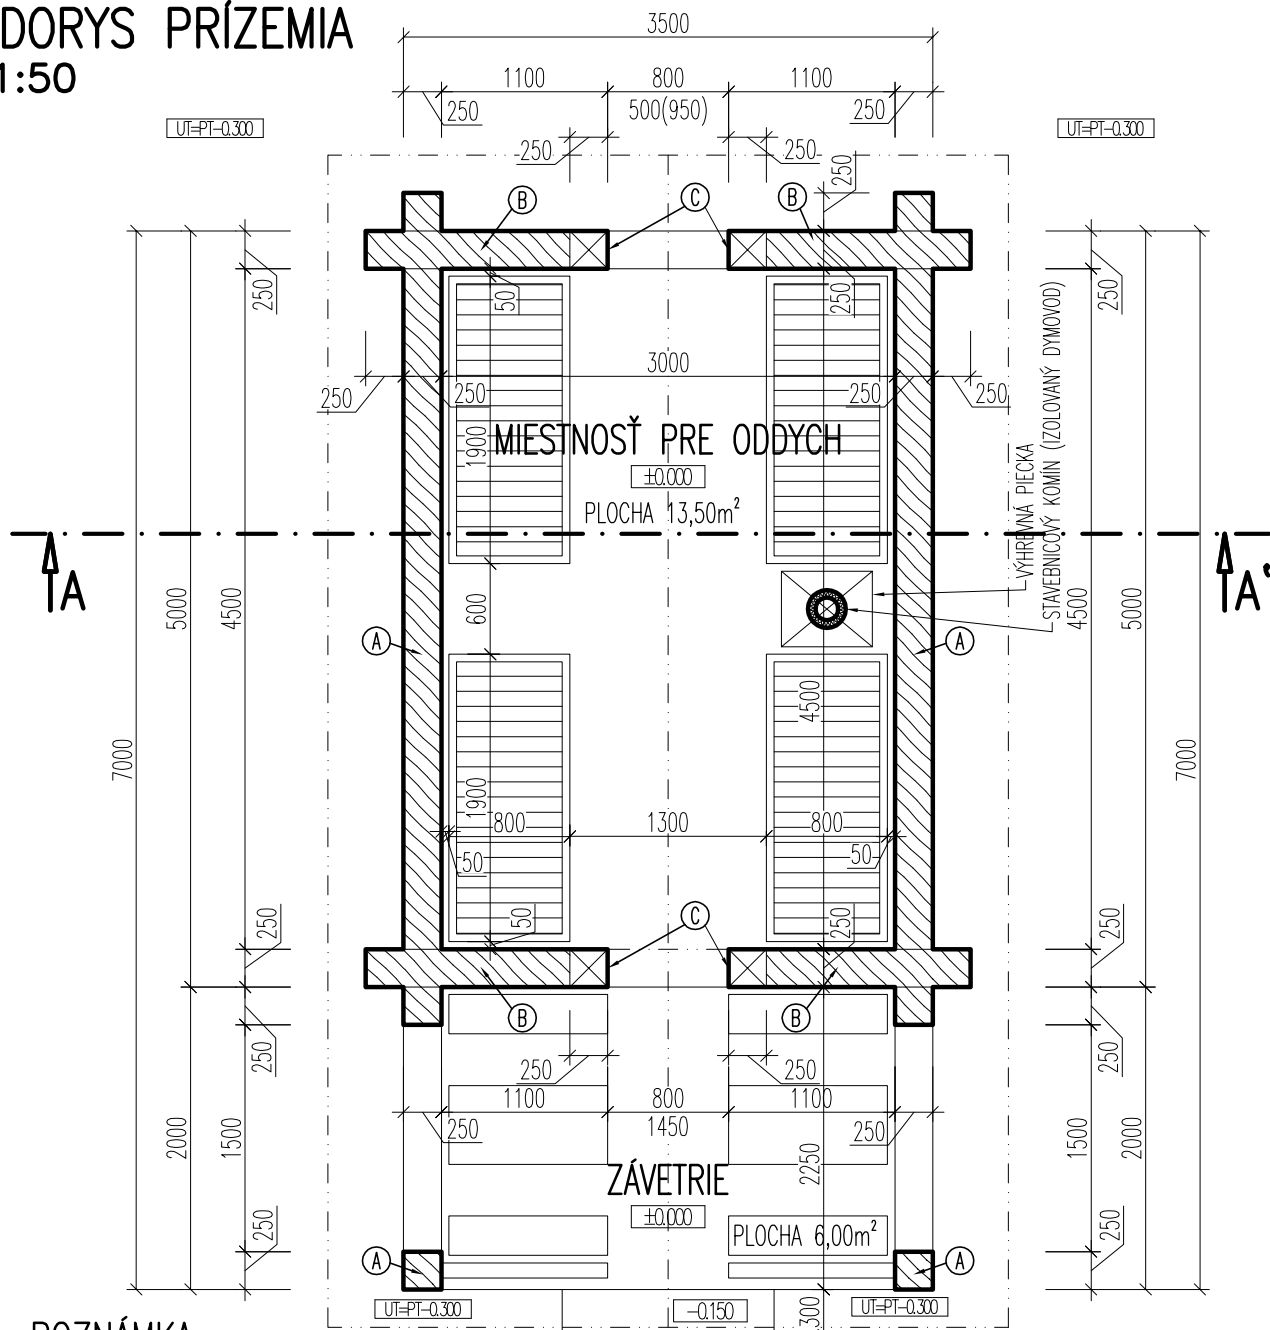

### POZNÁMKA:

- PODLAHA JE TVORENÁ Z PLOCHÝCH KAMEŇOV ULOŽENÝCH DO ŠTRKOVITEJ ZEMINY
- DREVENÁ KONŠTRUKCIA ZRUBOVEJ STAVBY BUDE OD KAMENNÉHO ZÁKLADU ODELENÁ MODIFIKOVANÝM ASFALTOVÝM PÁSAM
- STENA JE NAVRHNUTÁ ZRUBOVÁ Z OPRACOVANEJ GULATINY PRIEMERU 250mm – BEZ POVRCHOVEJ ÚPRAVY
- V MIESTNOSTI BUDÚ UMIESTNENÉ ŠTYRI DREVENÉ LEŽADLÁ S ROZMEROM 800x1900mm, VÝŠKA 500mm, Z TRÁMOV 150/150mm A DOSÁK
- HRANENÉ REZIVO JE MOŽNÉ ZAMENIŤ ZA SAMORAST S ROVNAKÝM, ALEBO VÄČŠÍM PRIEREZOM


### LEGENDA MATERIÁLOV:

 ZRUBOVÁ GULATINA PRIEMERU 250mm – BEZ POVRCHOVEJ ÚPRAVY



SADA ČÍSLO:

**PROJEKT JE SPRACOVANÝ V ROZSAHU PRE OHLÁSENIE DROBNEJ STAVBY  
±0,000=300mm NAD EXISTUJÚCIM TERÉNOM**

VYPRACOVAL ING. MARTIN KONEČNÝ	ZODPOVEDNÝ PROJEKTANT ING. MARTIN KONEČNÝ	 MARKON STUDIO s.r.o. PAŠTINA ZÁVADA 75, 013 41 DOLNÝ HRIČOV tel.: +421 907 430 232, mail: markon81@gmail.com
MIESTO: VEĽKÉ ROVNÉ, ZÁBLATIE č.p. E 11313		
INVESTOR: PRVÁ AGREÁRNA MAJITEĽOV s.r.o.		PROFESIA: Arch.stav.riešenie 18421
STAVBA: PRÍSTREŠOK PRE ODDYCH		FORMÁT: A4
PARCELA: E 11313		DÁTUM: 01/2022
PREDMET VÝKRESU: PÔDORYS PRÍZEMIA		SUPEŇ: OHLÁSENIE DROBNEJ STAVBY
	MIERKA: 1:50	VÝKRES: 3