


PÔDORYS PRÍZEMIA

M 1:50

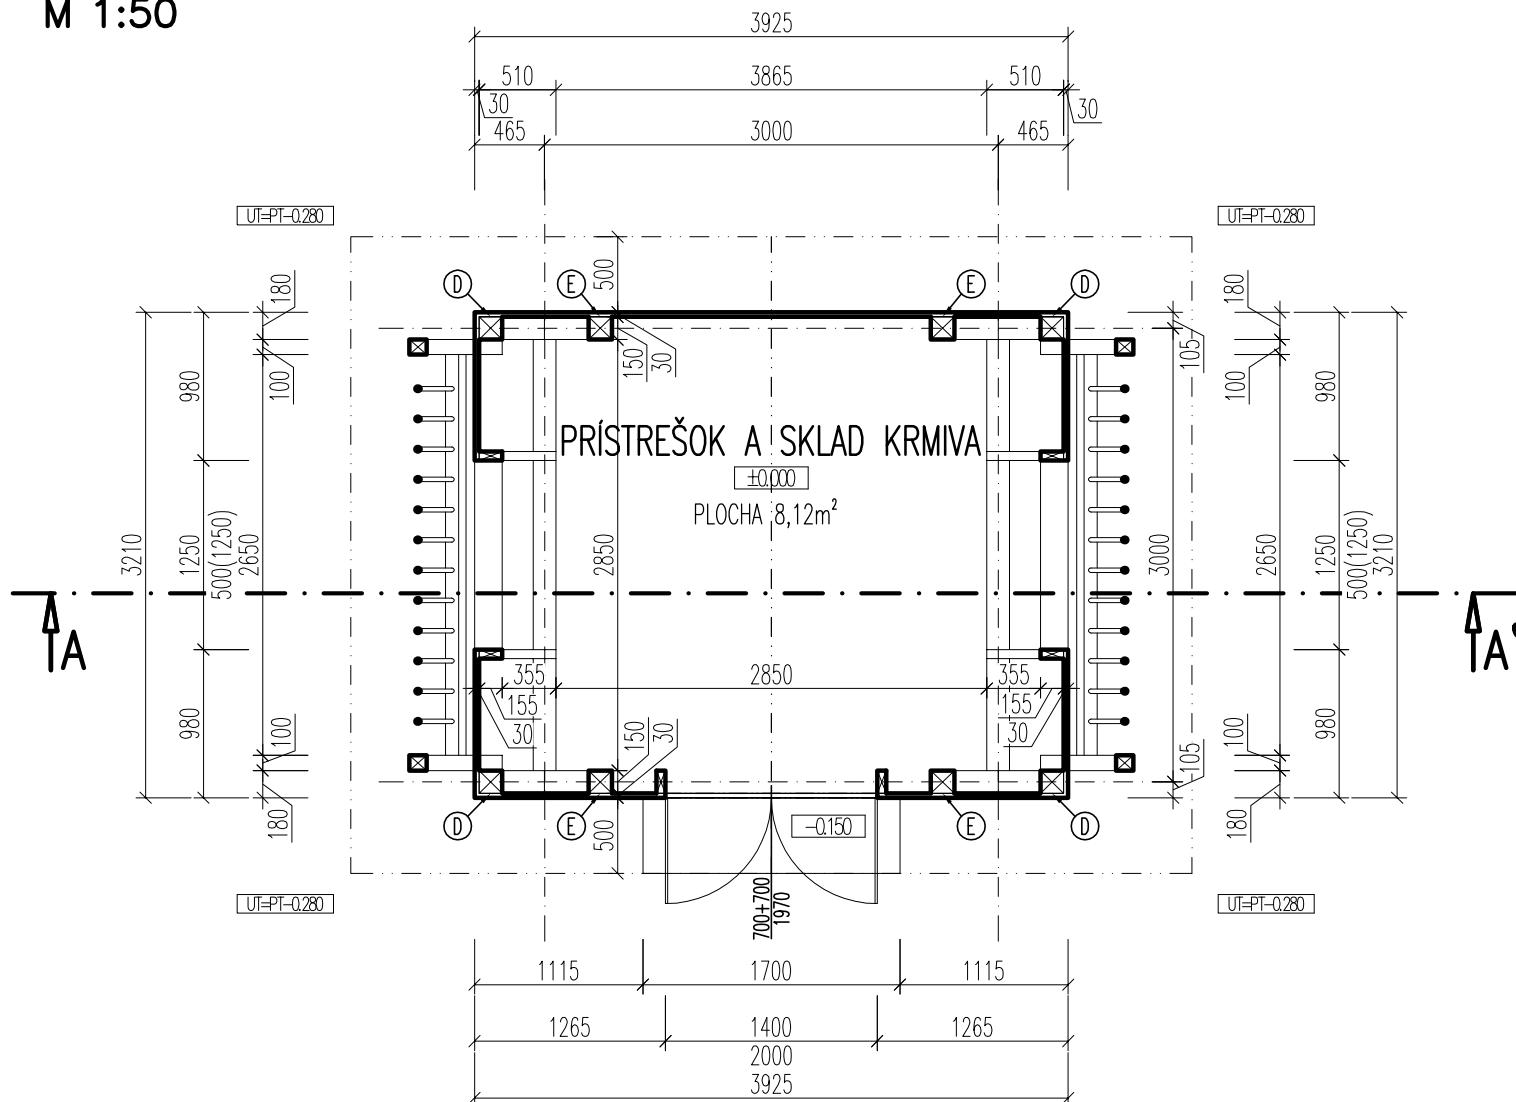

POZNÁMKA:


- PODLAHA JE TVORENÁ Z DREVENÝCH FOŠNÍ HR.:50mm – BEZ POVRCHOVEJ ÚPRAVY
- NOSNÁ KONŠTRUKCIA PRÍSTREŠKU JE NAVRHNUTÁ Z HRANOLOV 150/150mm – BEZ POVRCHOVEJ ÚPRAVY
- SPODNÝ NOSNÝ RÁM PRÍSTREŠKU JE UKOTVENÝ K ZEMNEJ SKRUTKE PWU 140/900mm
- HRANENÉ REZIVO JE MOŽNÉ ZAMENIŤ ZA SAMORAST S ROVNAKÝM, ALEBO VÄČŠÍM PRIEREZOM

LEGENDA MATERIÁLOV:

 STENA ZO ZRUBOVÉHO PROFILU – OBKLAD BEZ POVRCHOVEJ ÚPRAVY

SADA ČÍSLO:

**PROJEKT JE SPRACOVANÝ V ROZSAHU PRE OHLÁSENIE DROBNEJ STAVBY
±0,000=280mm NAD EXISTUJÚCIM TERÉNOM**

VYPRACOVAL	ZODPOVEDNÝ PROJEKTANT	 MARKON STUDIO s.r.o. PAŠTINA ZÁVADA 75, 013 41 DOLNÝ HRIČOV tel.: +421 907 430 232, mail: markon81@gmail.com
ING. MARTIN KONEČNÝ	ING. MARTIN KONEČNÝ	
MIESTO: VEĽKÉ ROVNÉ, ZÁBLATIE č.p. E 11355		PROFESIA: Arch.stav.riešenie 18421
INVESTOR: PRVÁ AGREÁRNA MAJITEĽOV s.r.o.		FORMÁT: A4
STAVBA: PRÍSTREŠOK PRE ODDYCH A KRMOVISKO		DÁTUM: 01/2022
PARCELA: E 11355		SUPEŇ: OHLÁSENIE DROBNEJ STAVBY
PREDMET VÝKRESU: PÔDORYS PRÍZEMIA		MIERKA: 1:50
		VÝKRES: 3