


PÔDORYS KROVU

M 1:50

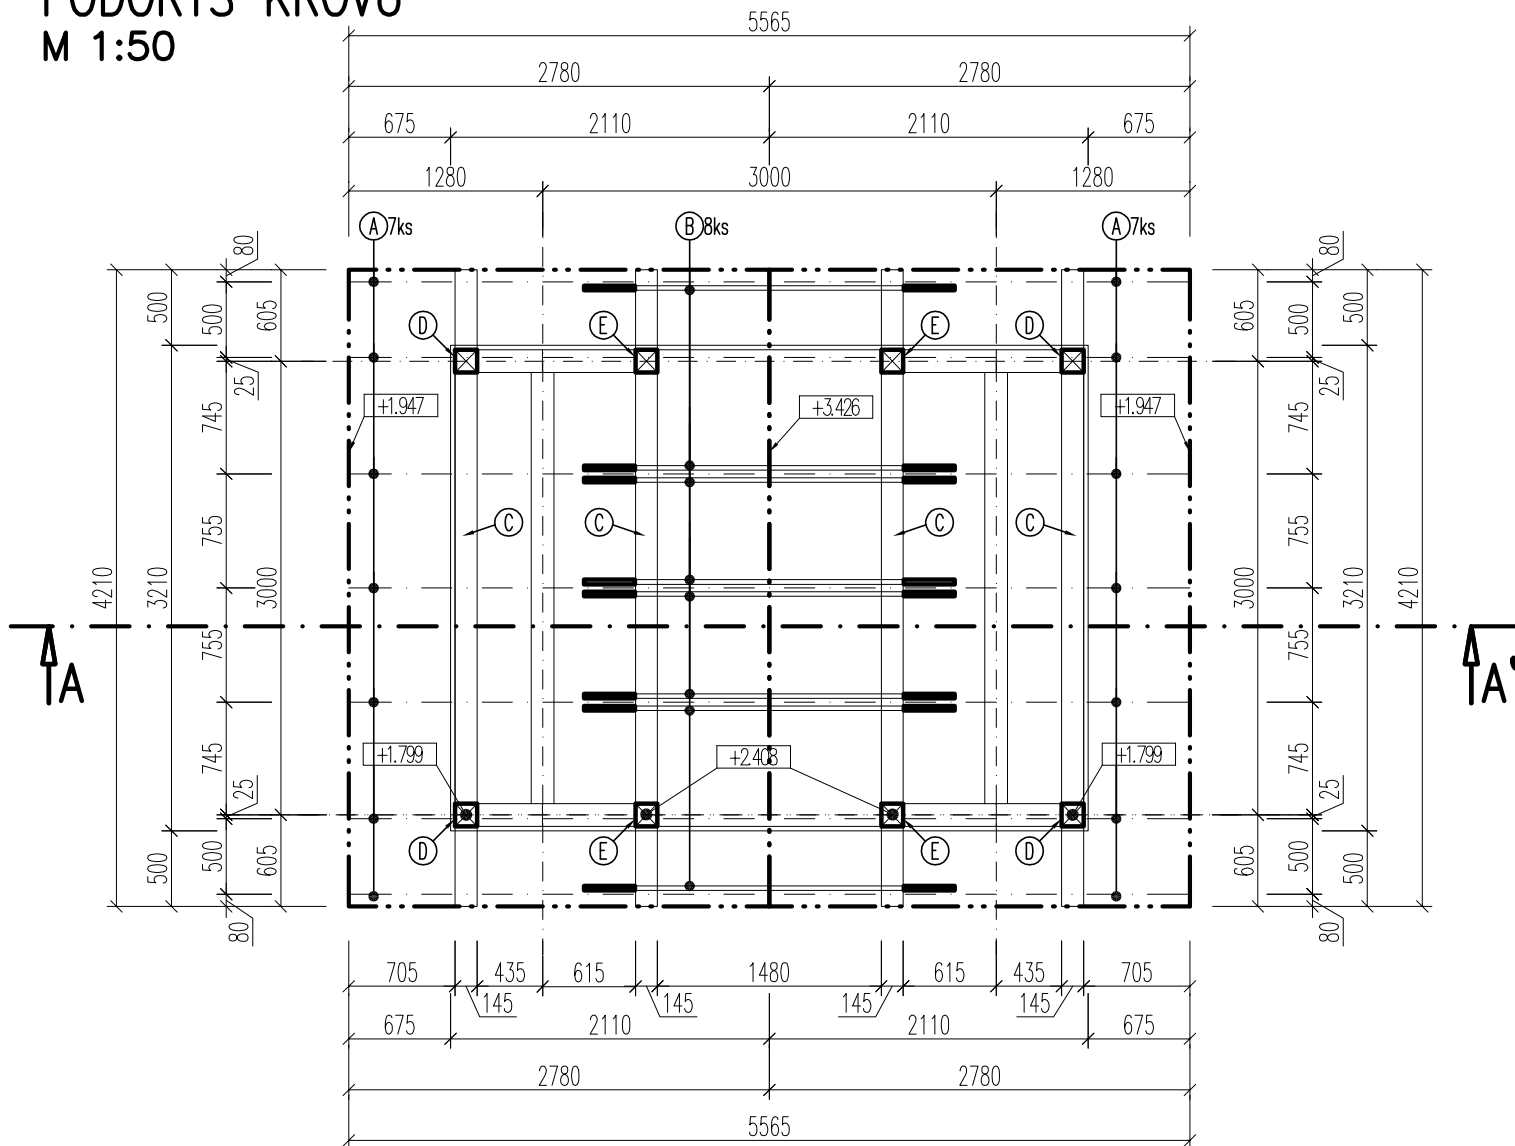


VÝPIS REZIVA (STLPY+KROV):

OZN.	NÁZOV PRVKU	PRIEREZ (mm)	DĹŽKA (m)	POČET (ks)	MNOŽSTVO (m³)	POZNÁMKA
A	KROKVA	80/180	3,50	14	2,41	VŠETKY PRVKY KROVU TREBA CHRÁNIŤ PROTI HNILOBE A DREVOKAZOM 1xV1350,2x2071, BEZFAREBNÝ, SPOJE MEDZI DREVENÝMI PRVKAMI KROVU ZHOTOVÍŤ PODĽA STN 73 3150
B	KLIESTINA	40/180	2,70	8	1,06	
C	STREDOVÁ VÁŽNICA	150/180	4,50	4	1,13	
D	STĽPIK	150/150	2,20	4	0,14	
E	STĽPIK	150/150	2,80	4	0,09	
E	TRÁM - PODLAHA	150/150	3,40	6	0,16	
F	KONTRALATY, LATY	40/50	154,00	—	0,31	
	DOSKY	—	0,50 m³	—	0,50	
SPOLU					5,79	

ROZMERY PRVKOV KROVU SÚ S REZERVOU cca. 200mm

SADA ČÍSLO:

PROJEKT JE SPRACOVANÝ V ROZSAHU PRE OHLÁSENIE DROBNEJ STAVBY ±0,000=280mm NAD EXISTUJÚCIM TERÉNOM

VYPRACOVAL ING. MARTIN KONEČNÝ	ZODPOVEDNÝ PROJEKTANT ING. MARTIN KONEČNÝ	 MARKON STUDIO s.r.o. PAŠTINA ZÁVADA 75, 013 41 DOLNÝ HRÍČOV tel.: +421 907 430 232, mail: markon81@gmail.com
MIESTO: VEĽKÉ ROVNÉ, ZÁBLATIE č.p. E 11355		
INVESTOR: PRVÁ AGREÁRNA MAJITEĽOV s.r.o.		PROFESIA: Arch.stav.riešenie 18421
STAVBA: PRÍSTREŠOK PRE ODDYCH A KRMOVISKO		FORMÁT: A4
PARCELA: E 11355		DÁTUM: 01/2022
PREDMET VÝKRESU: PÔDORYS KROVU		SUPEŇ: OHLÁSENIE DROBNEJ STAVBY
	MIERKA: 1:50	VÝKRES: 5