


# POHLADY


## M 1:100

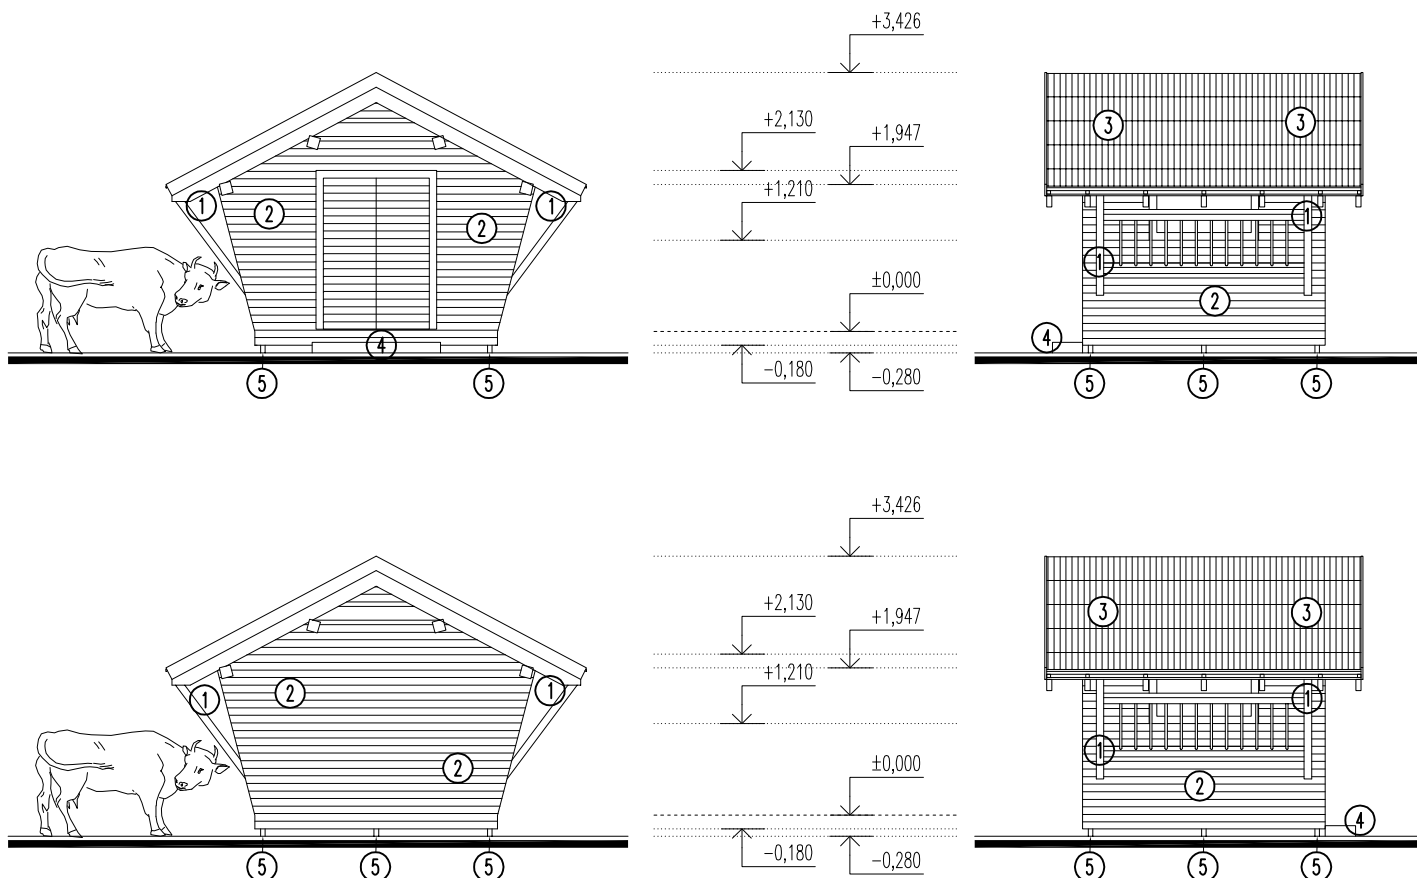


### LEGENDA:

1. DREVENÁ NOSNÁ KONŠTRUKCIA – BEZ POVRCHOVEJ ÚPRAVY
2. DREVENÝ OBKLAD ZO ZRUBOVÉHO PROFILU – BEZ POVRCHOVEJ ÚPRAVY
3. STREŠNÁ KRYTINA Z PREKLADANÝCH DOSÁK
4. SCHOD Z KAMEŇA VYŠPÁROVANÝ CEMENTOVU MALTOU
5. OCELOVÉ POZINKOVANÉ ZEMNÉ SKRUTKY

SADA ČÍSLO:

 

**PROJEKT JE SPRACOVANÝ V ROZSAHU PRE OHLÁSENIE DROBNEJ STAVBY  
±0,000=280mm NAD EXISTUJÚCIM TERÉNOM**

VYPRACOVAL	ZODPOVEDNÝ PROJEKTANT	 MARKON STUDIO s.r.o. PAŠTINA ZÁVADA 75, 013 41 DOLNÝ HRIČOV tel.: +421 907 430 232, mail: markon81@gmail.com
ING. MARTIN KONEČNÝ	ING. MARTIN KONEČNÝ	
MIESTO: VEĽKÉ ROVNÉ, ZÁBLATIE č.p. E 11355		PROFESIA: Arch.stav.riešenie 18421
INVESTOR: PRVÁ AGREÁRNA MAJITEĽOV s.r.o.		FORMÁT: A4
STAVBA: <b>PRÍSTREŠOK PRE ODDYCH A KRMOVISKO</b>		DÁTUM: 01/2022
PARCELA: E 11355		SUPEŇ: OHLÁSENIE DROBNEJ STAVBY
PREDMET VÝKRESU: <b>POHLADY</b>		MIERKA: <b>1:100</b>
		VÝKRES: <b>7</b>