
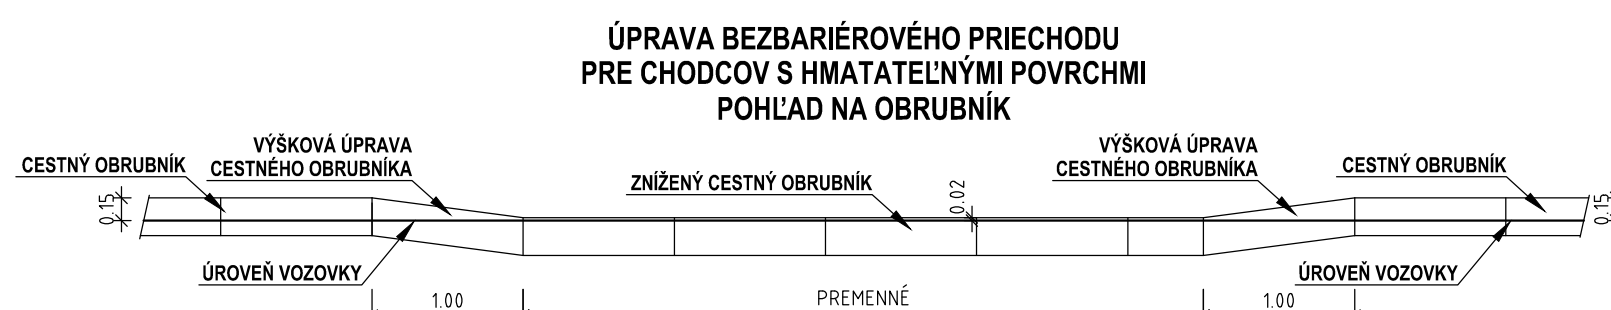
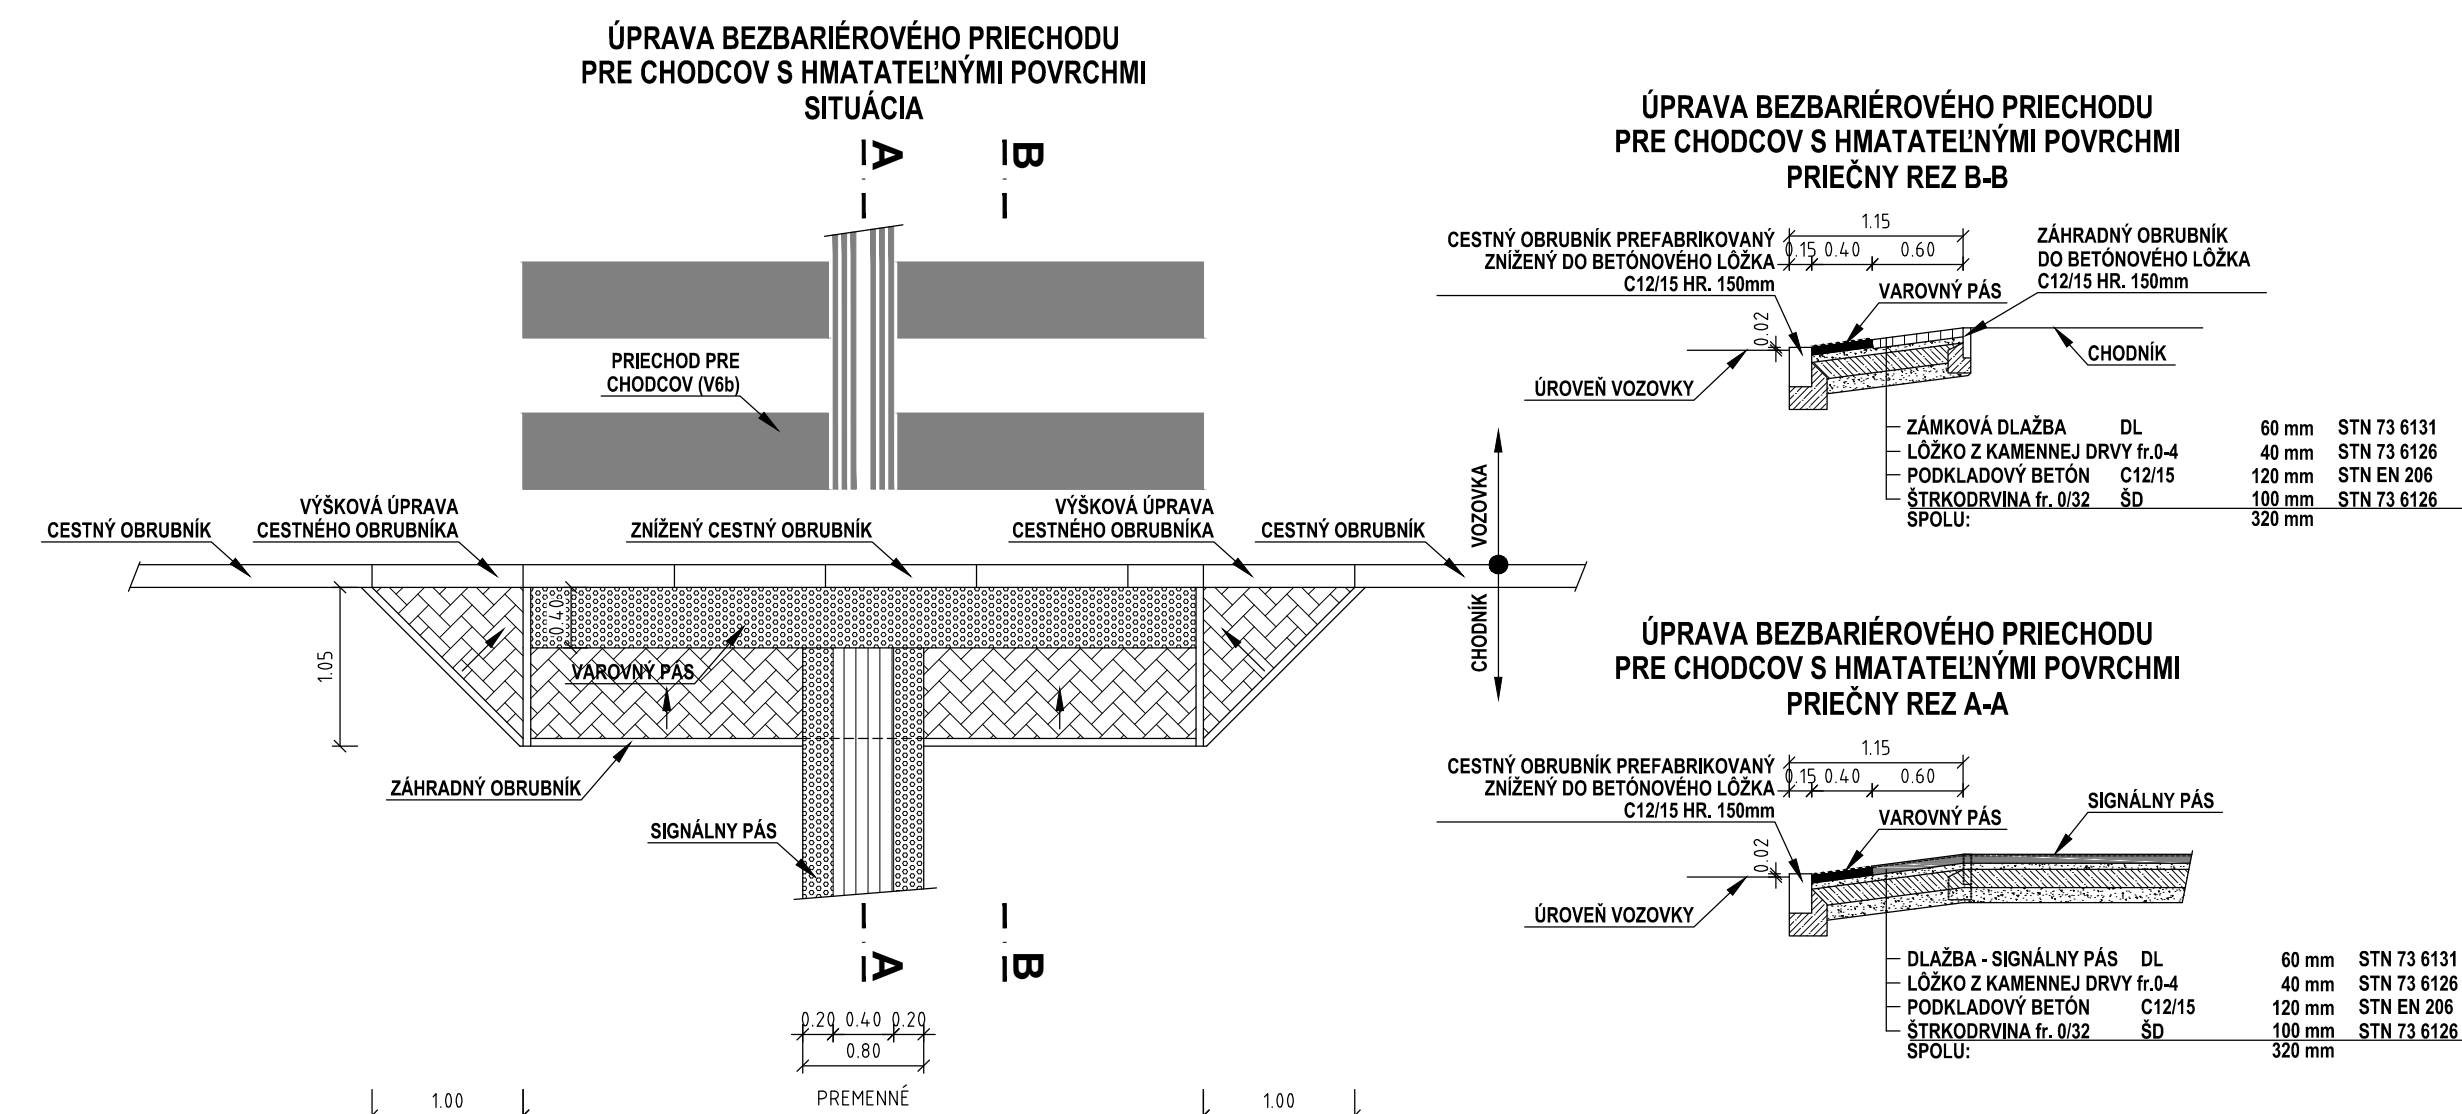


RIEŠENÁ ZÓNA

PRACOVNĚ

Nové dopravné prepojenie II/505 s MČ Dúbravka

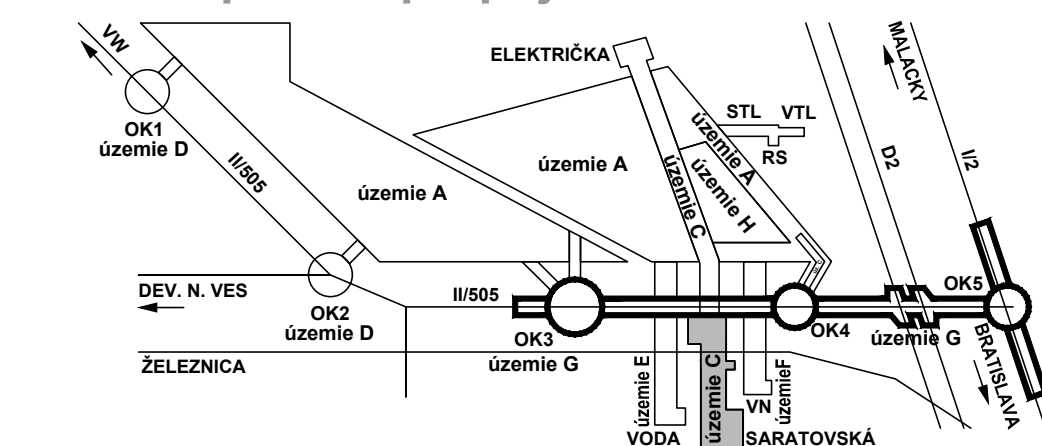

Manažer projektu:	Ing. Ján Kubiň			Trnavská cesta 27, 831 04 BRATISLAVA	
Hlavný inžinier projektu:	Ing. Marek Šmešák			Generálny riaditeľ:	
Zodpovedný projektant objektu:	Ing. Marek Šmešák			Ing. Štefan Podmanický	
Namôvň - vypracoval:	Ing. Marek Šmešák				
Kontroloval:	Ing. Vladimír Rozdvořil				
Miesto stavby:	Bratislava	Oblasť:	Bratislava IV		
Investor - zväzovník:				Zakazovateľ číslo:	1514
				Datum:	11/2015
				Stupeň - úroveň:	DSP
				Podob. At:	10X44 (S/2)
				Mierka:	1:50
				Časť:	Suprava:
				E	
				Príloha:	
				4	
Názov projektu:	Vzorové priečne rezy				
Digitálny názov projektu:	1514_DSP_C104_04_Vozovizny				