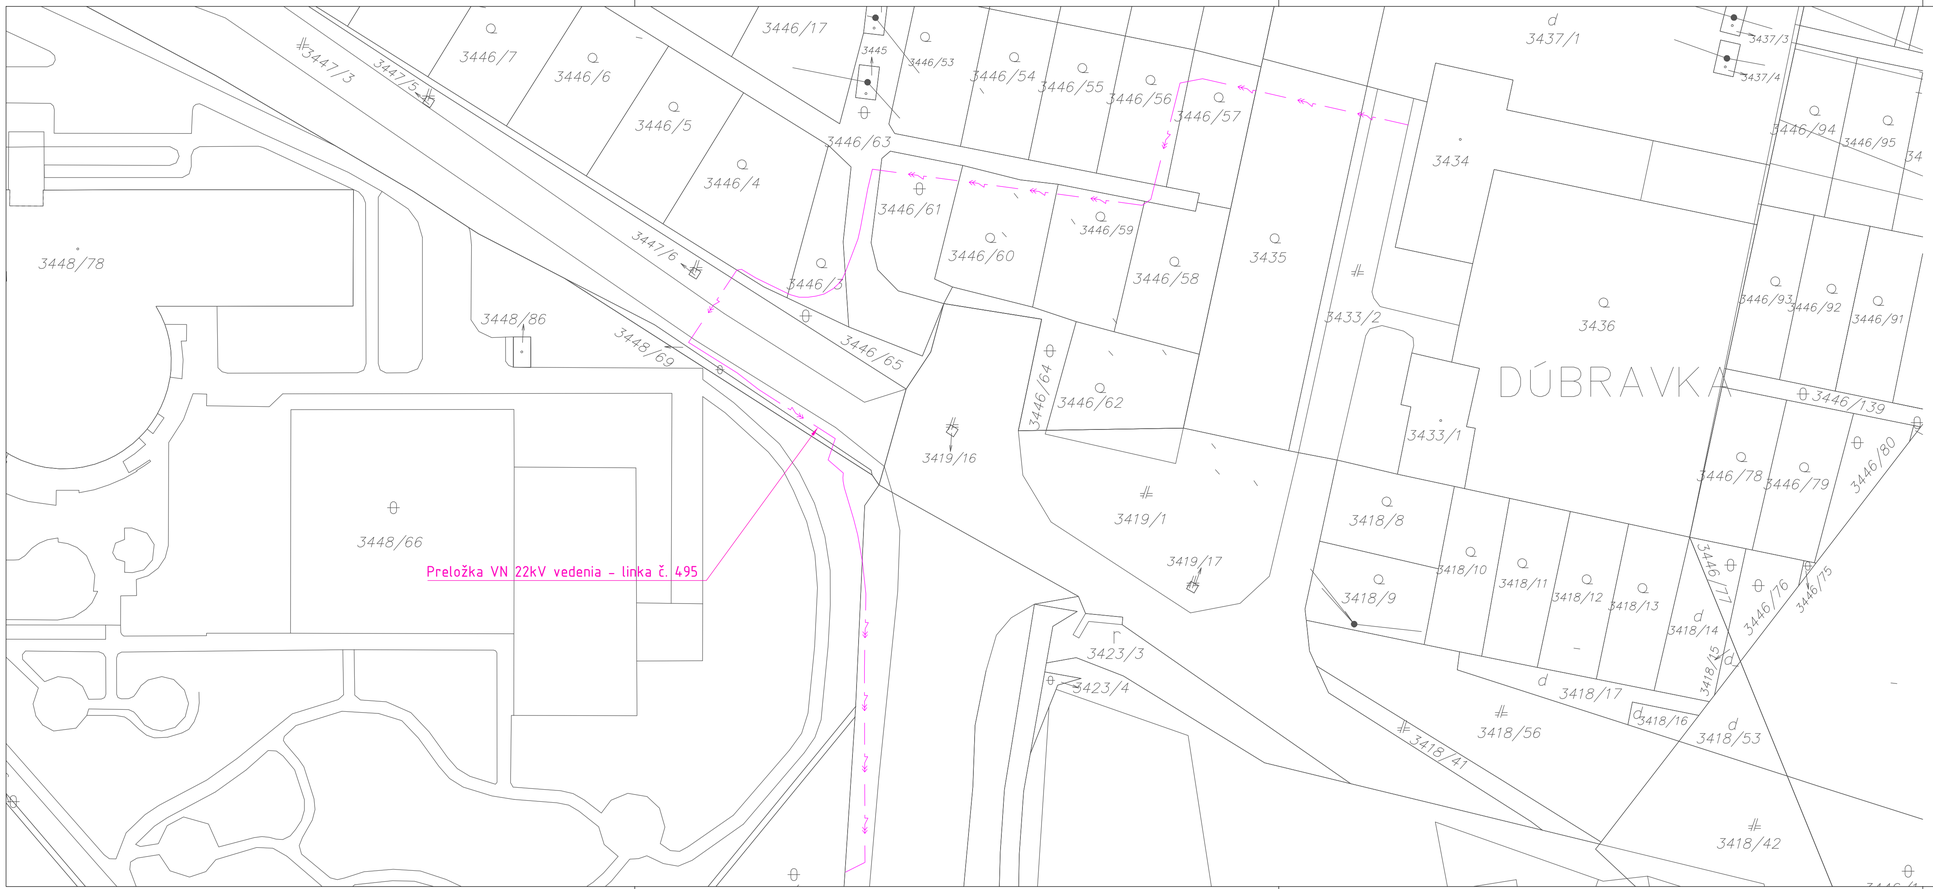

ZMENY DOKUMENTÁCIE

Zmena				
Index:	Dátum:	Meno - Podpis:	Text zmeny:	

REMING CONSULT A.S.

RIEŠENÁ ZÓNA

Nové dopravné prepojenie II/505 s MČ Dúbravka

PRACOVNÉ OZNAČENIE ÚZEMIA

C

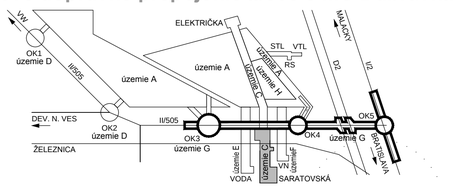

Manažér projektu:	Ing. Ján Kušnír		
GENERÁLNY PROJEKTANT STAVBY			
Zákazkové číslo:	1514	Stupeň - účel:	DSP
Investor:			

REMING CONSULT A.S.
Trnavská cesta 27, 831 04 BRATISLAVA
Generálny riaditeľ: Ing. Slavomír Podmanický

Manažér projektu:	Ing. Dušan Držík
Hlavný inžinier projektu:	Ing. Dušan Držík
Zodpovedný projektant objektu:	Ing. Dušan Držík
Navrhol - vypracoval:	Ing. Dušan Držík
Kontroloval:	Ing. František Gebhardt
Miesto stavby: Bratislava	Okres: Bratislava IV

LiV-EPI, s.r.o.
Trenčianska 56/F
821 09 Bratislava

Stavba:
NOVÉ DOPRAVNÉ PREPOJENIE II/505 S MČ DÚBRAVKA

Objekt (súbor):
C604
Preložka VN 22kV vedenia - linka č. 495

Zákazkové číslo:	1555
Dátum:	12/2015
Stupeň - účel:	DSP
Počet A4:	4
Mierka:	1:500
Časť: E	Súprava:
Príloha: 3	

Názov prílohy: Situácia stavby - katastrálna mapa
Digitálny názov prílohy: 1514_DSP_C604_situácia - katastrálna mapa.pdf