




REZ v cestnom telese

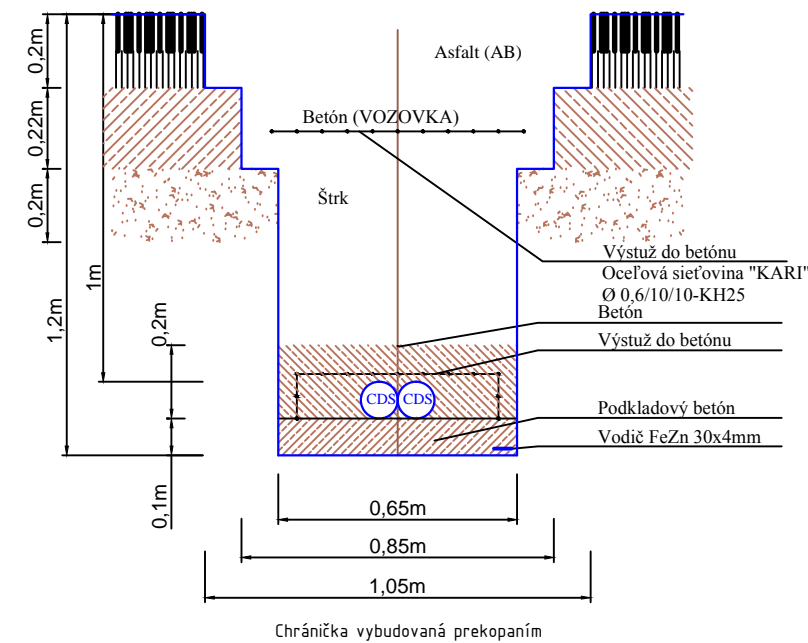


REZ v zeleni

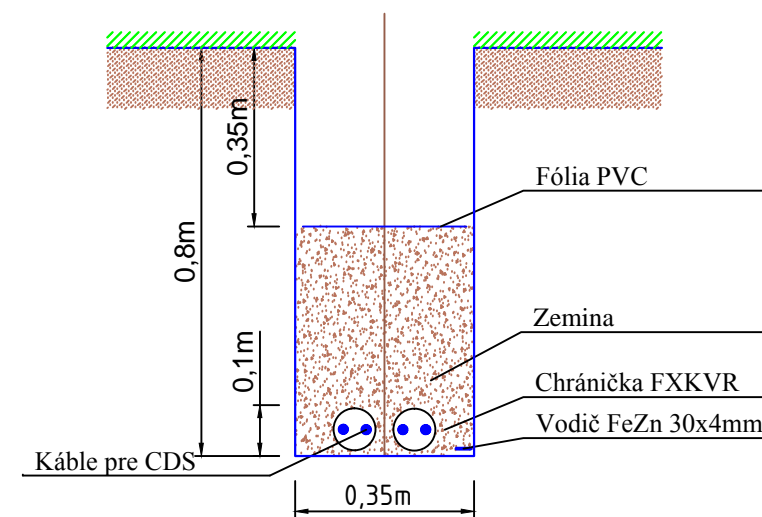


Káblové prepojenie v zemi
riešené pretlakom 1,2m pod cestou

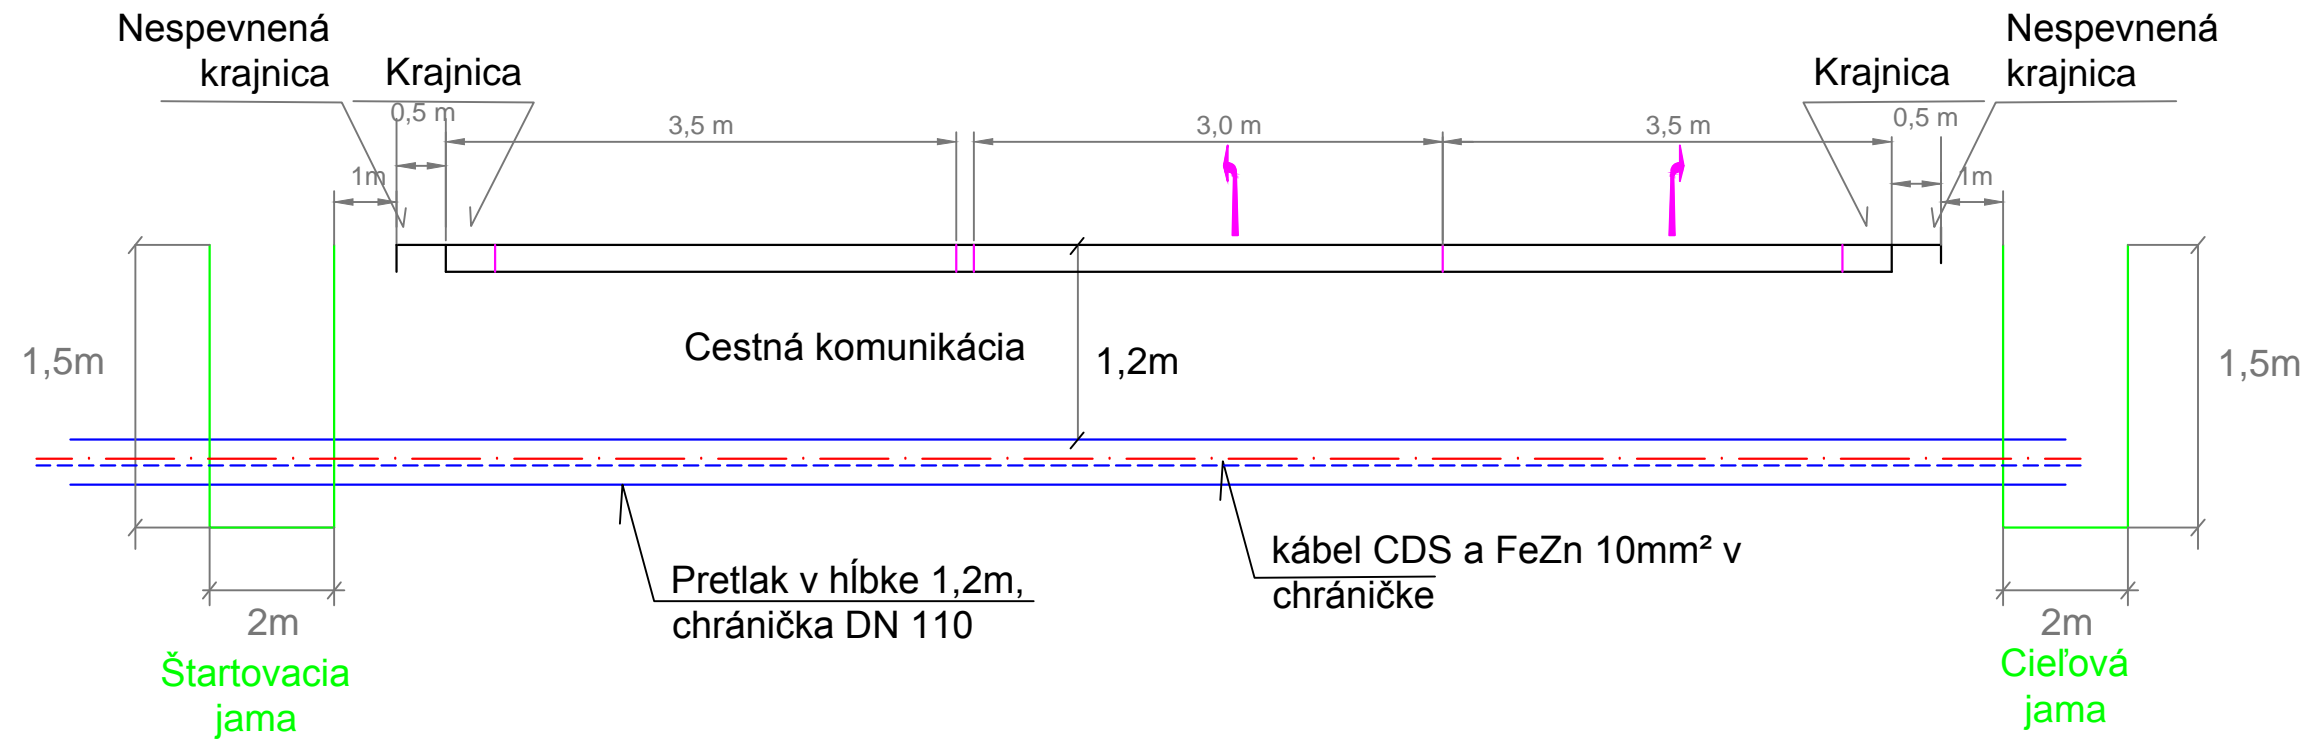

Uloženie káblov po mostom C201

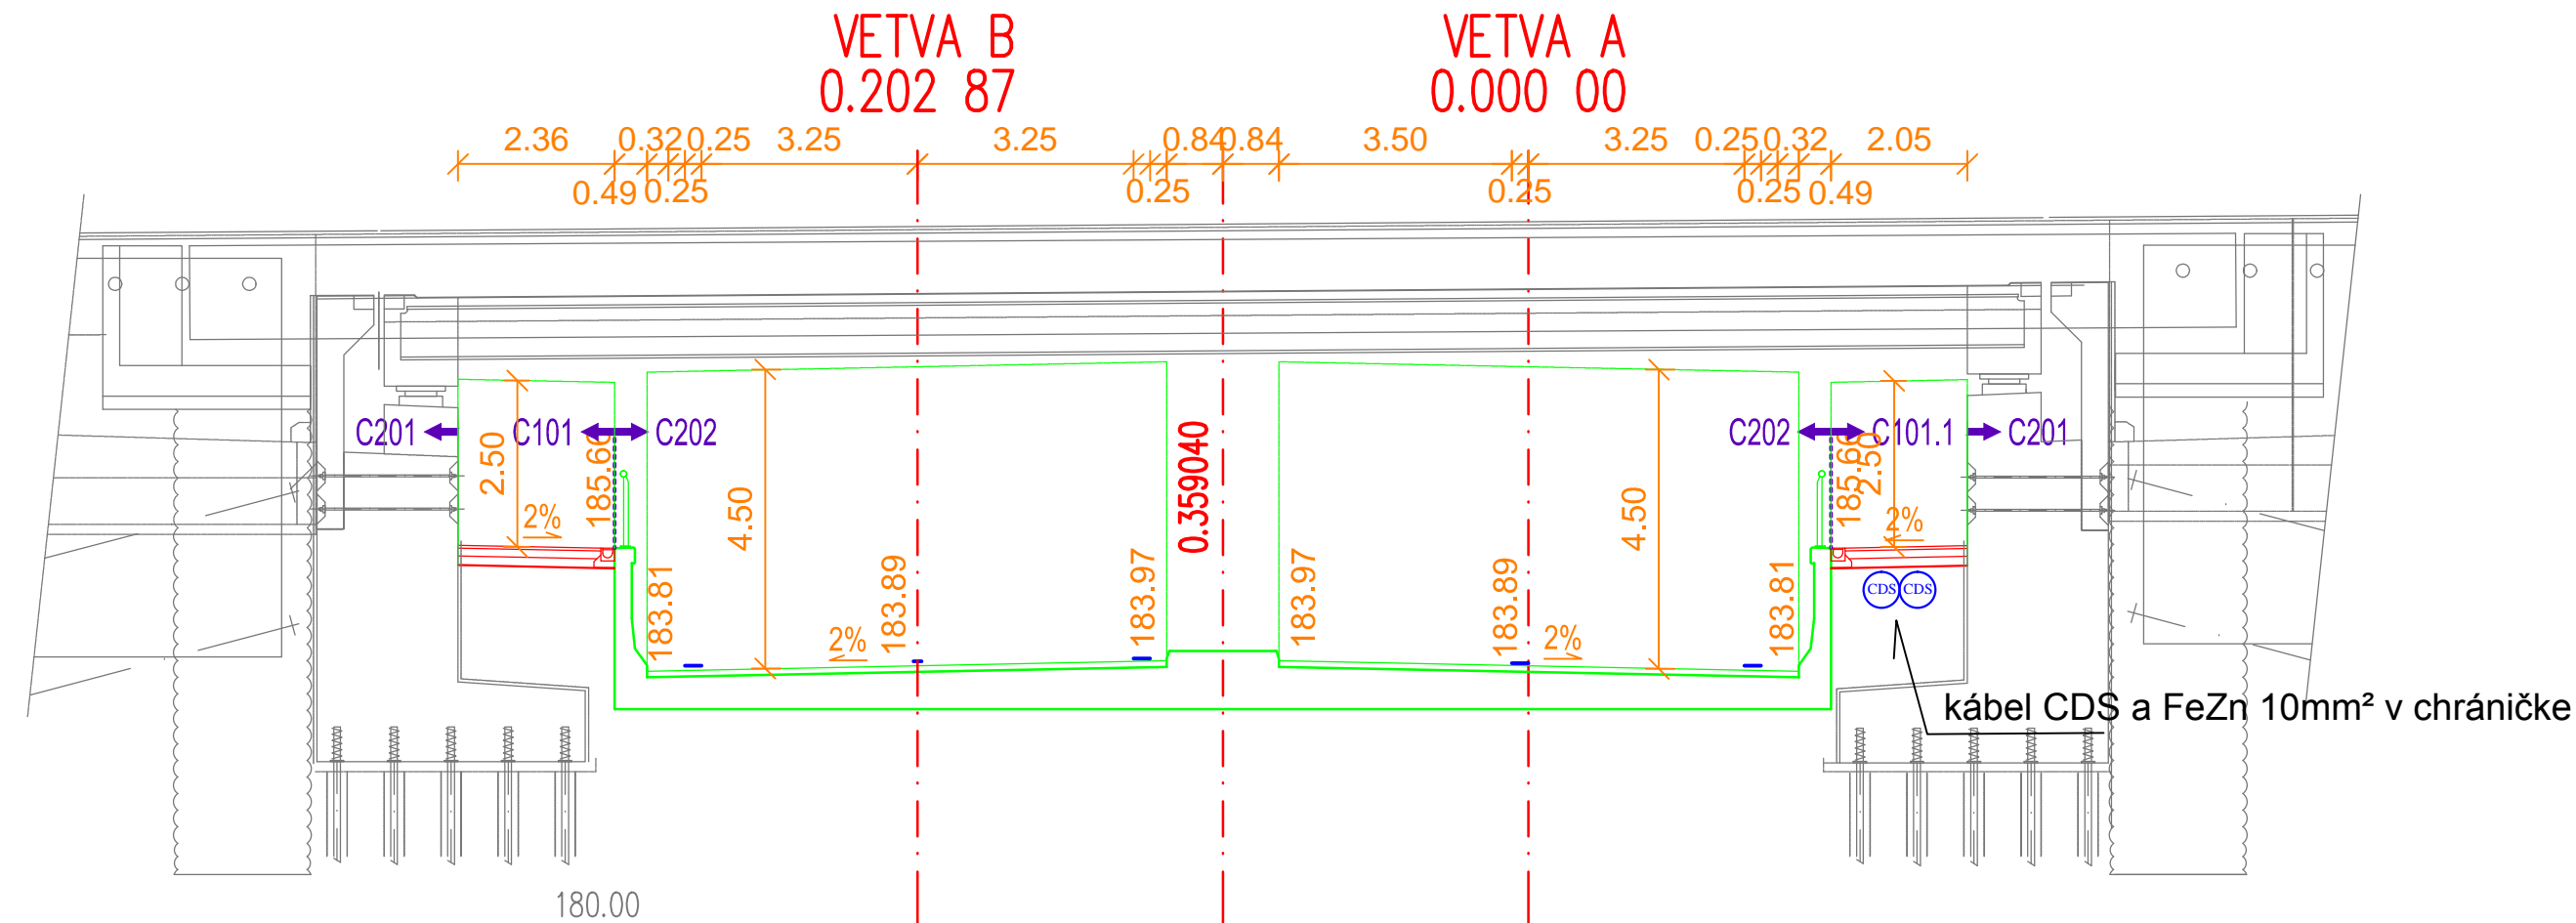

REZ v spevnenej ploche
(chodníku)

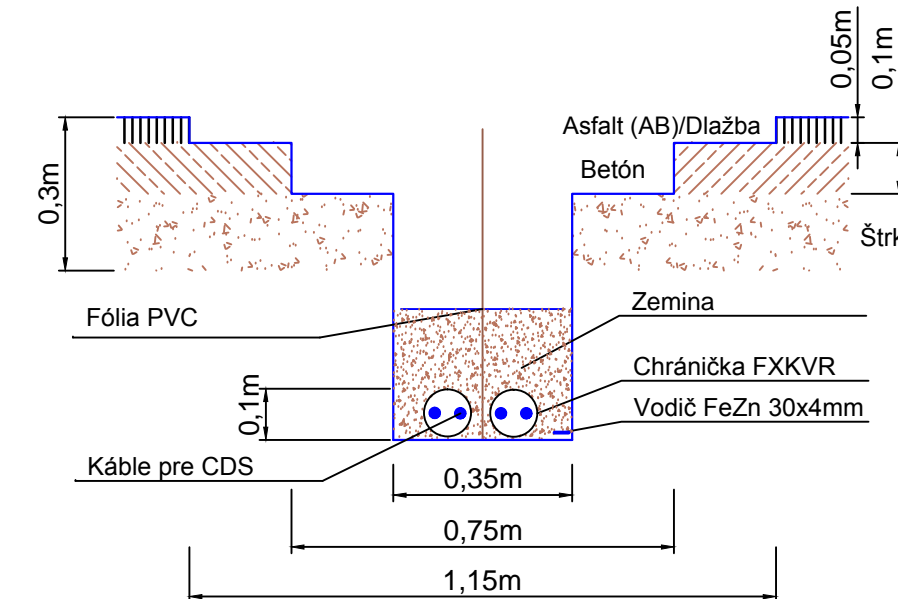


ZMENY DOKUMENTÁCIE



Zmena				
	Index:	Dátum:	Meno - Podpis:	Text zmeny:



RIEŠENÁ ZÓNA

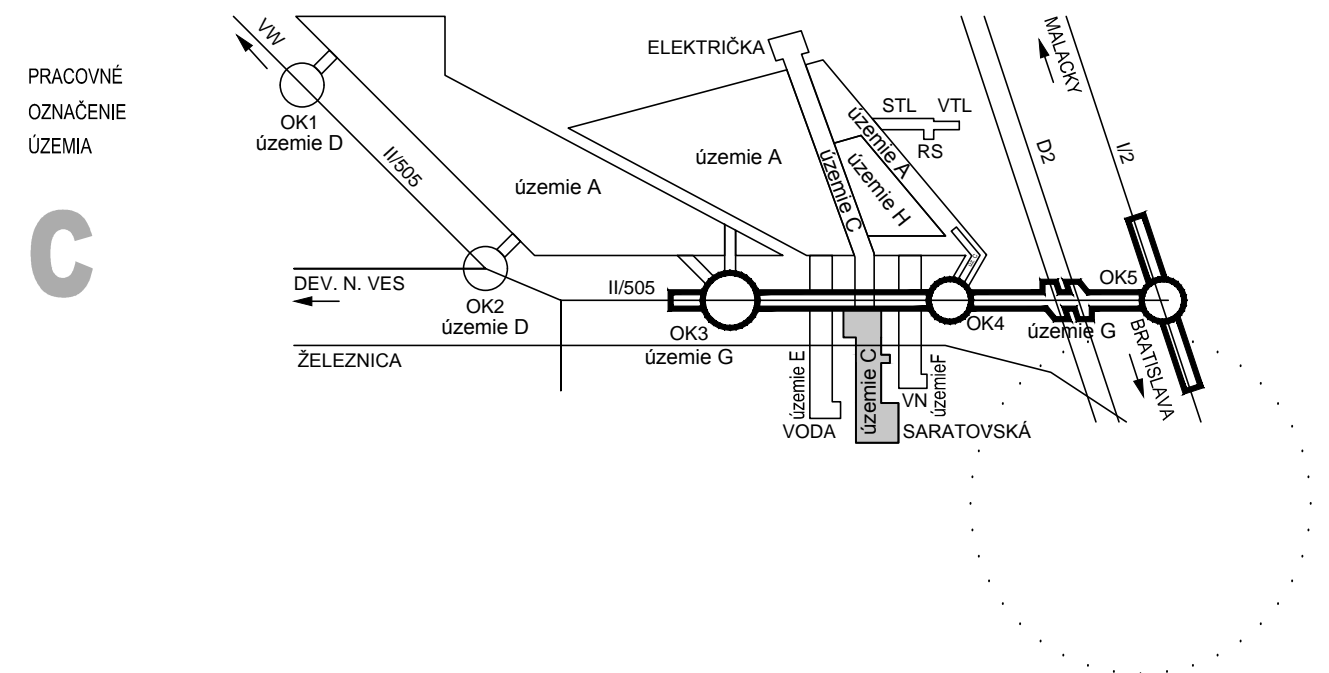Nové dopravné prepojenie II/505 s MČ Dúbravka



Manažér projektu:	Ing. Ján Kušnír		
<h1>GENERÁLNY PROJEKTANT STAVBY</h1>			
Zákazkové číslo:	1514	Stupeň - účel:	DSP
Investor:			Trnavská cesta 27, 831 04 BRATISLAVA Generálny riaditeľ: Ing. Slavomír Podmanický

Manažér projektu:	Alfonz Lančarič		
Hlavný inžinier projektu:	Alfonz Lančarič		
Zodpovedný projektant objektu:	Alfonz Lančarič		
Navrhovateľ - vypracoval:	Ing.J.Soták, Ing.P.Vlachovič		
Kontroloval:	Alfonz Lančarič	Zákazkové číslo:	1-15-021
Miesto stavby:	Bratislava	Oblasť:	Bratislava IV
Stavba:		Dátum:	11/2015
<p>NOVÉ DOPRAVNÉ PREPOJENIE II/505 S MČ DÚBRAVKA</p> <p>Objekt (súbor): C691</p> <p>CDS križovatky Saratovská - II/505</p>		Stupeň - účel:	DSP
		Počet A4:	4x A4
		Mierka:	1:500
		Časť:	Súprava:
		Príloha:	
Názov prílohy:	Uloženie káblov vo výkope		
Digitálny názov prílohy:	1514_DSP_C691_04VYK.pdf		