


MIERKA 1:1000/1:100

LEGENDA TYPOV ČAR:


PŮVODNÝ TERÉN —————

UPRAVENÝ TERÉN - - - - -


POTRUBIE —————

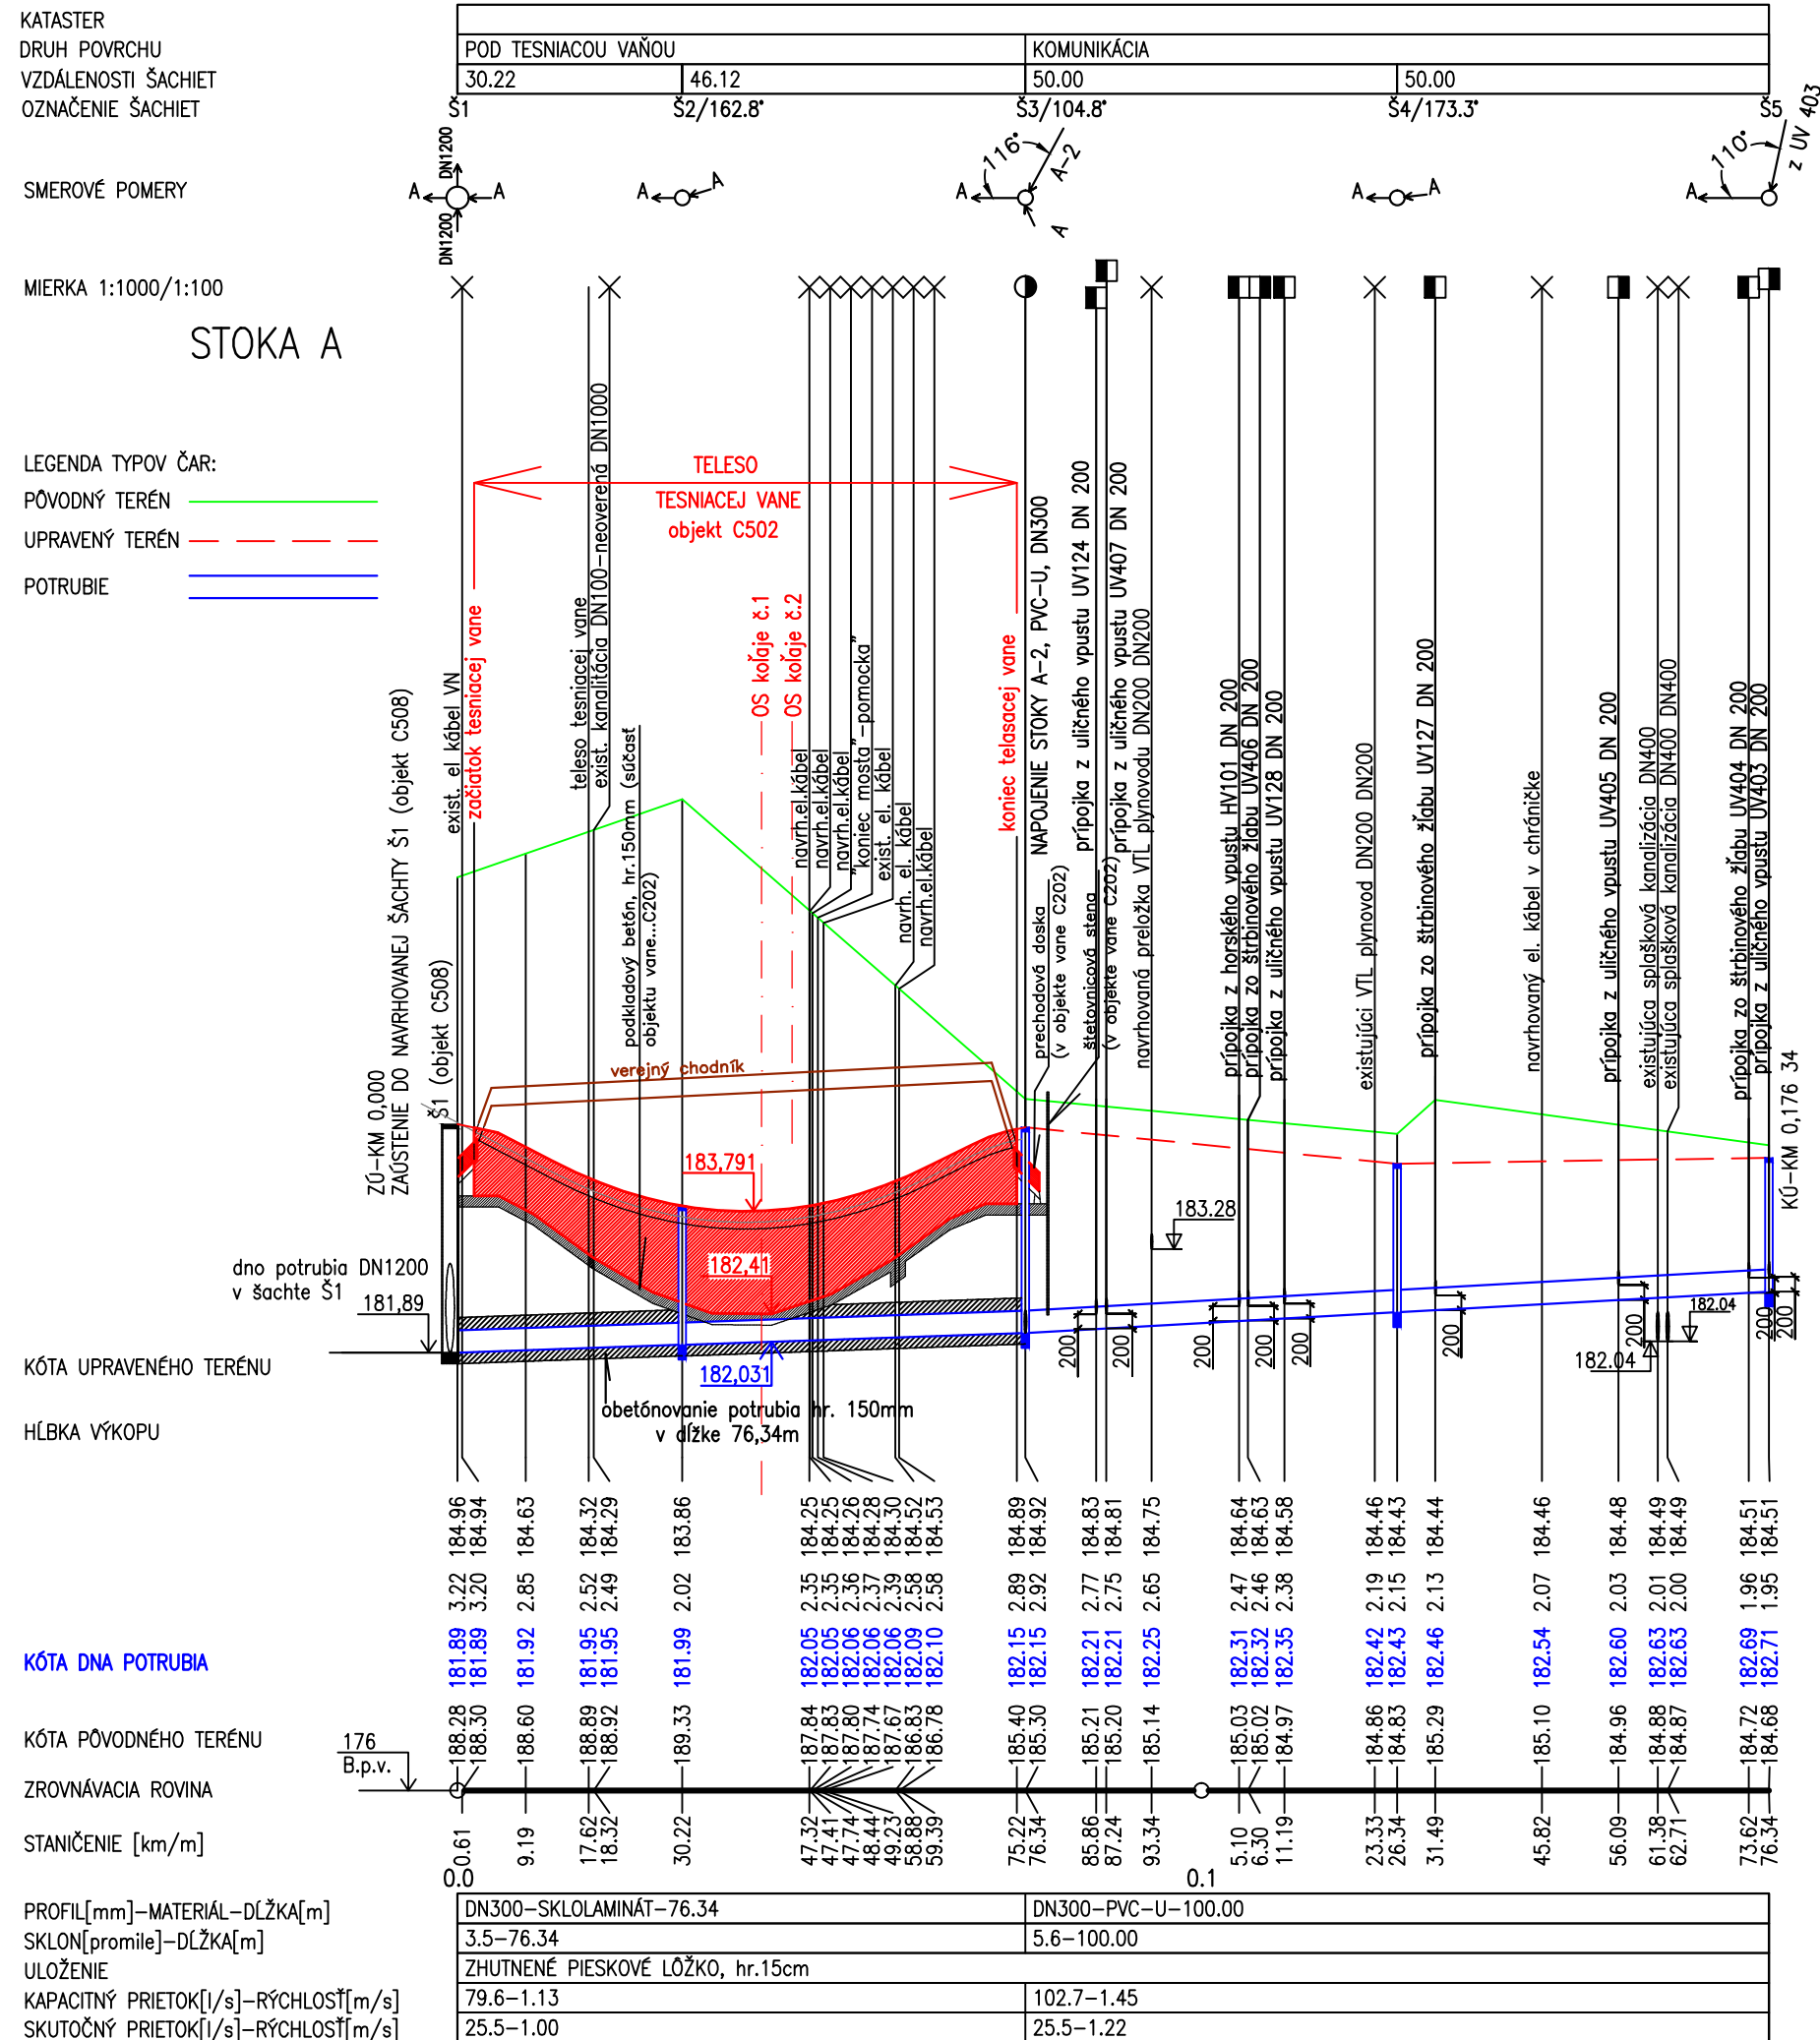

dno potrubia
v šachte Š1

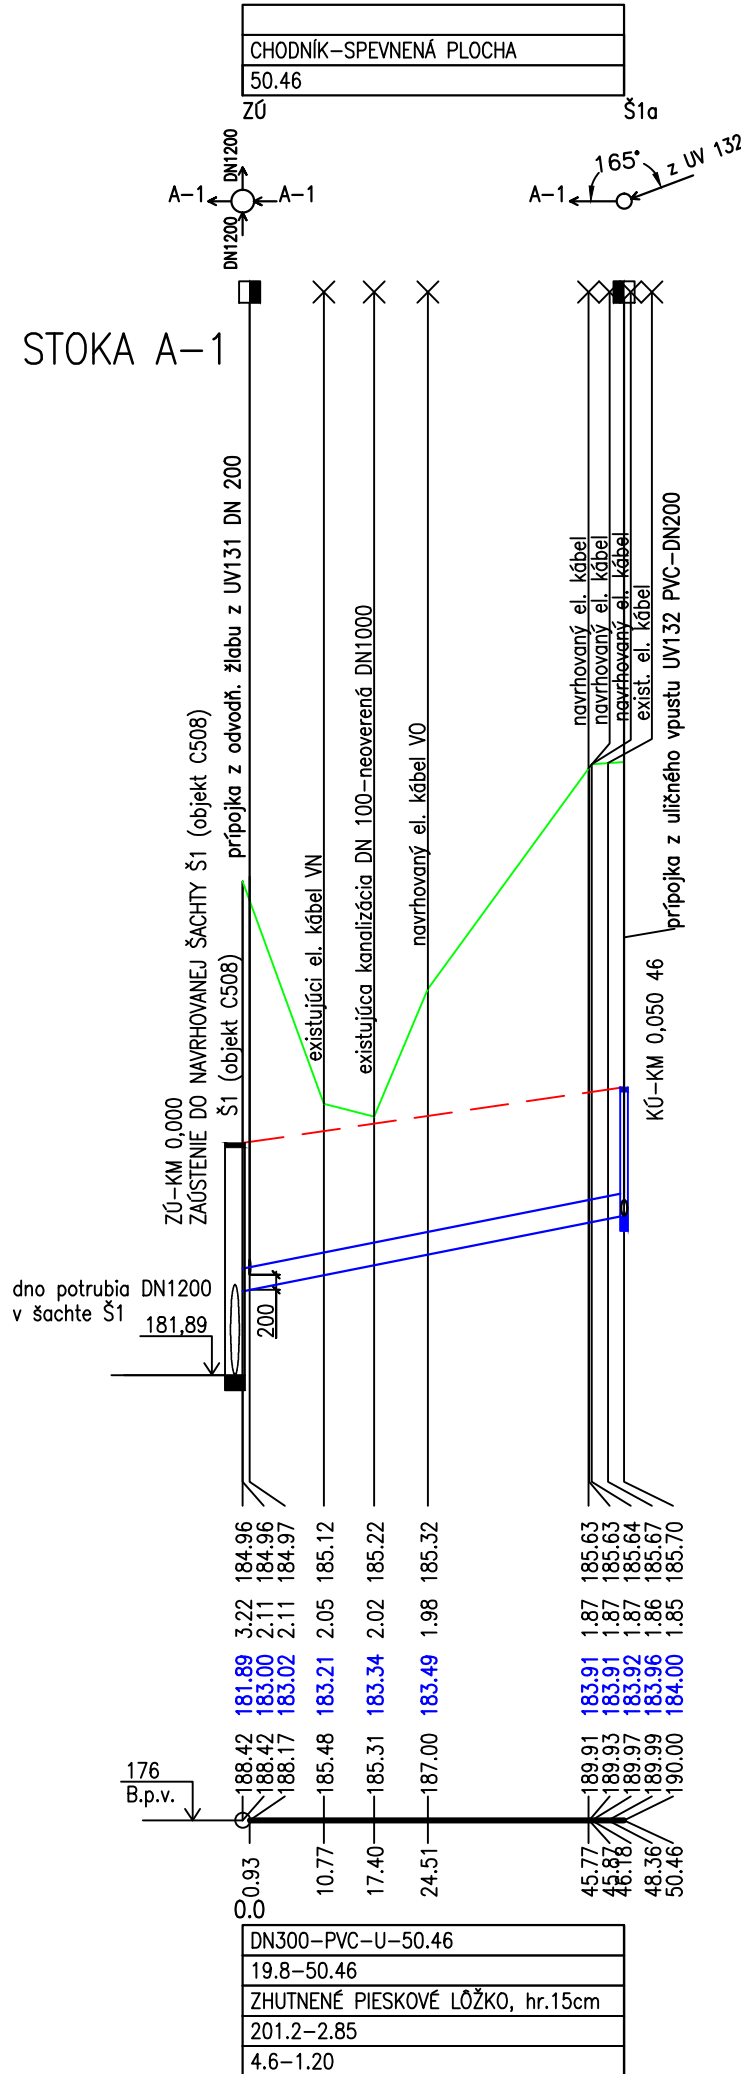

175
B.p.v.

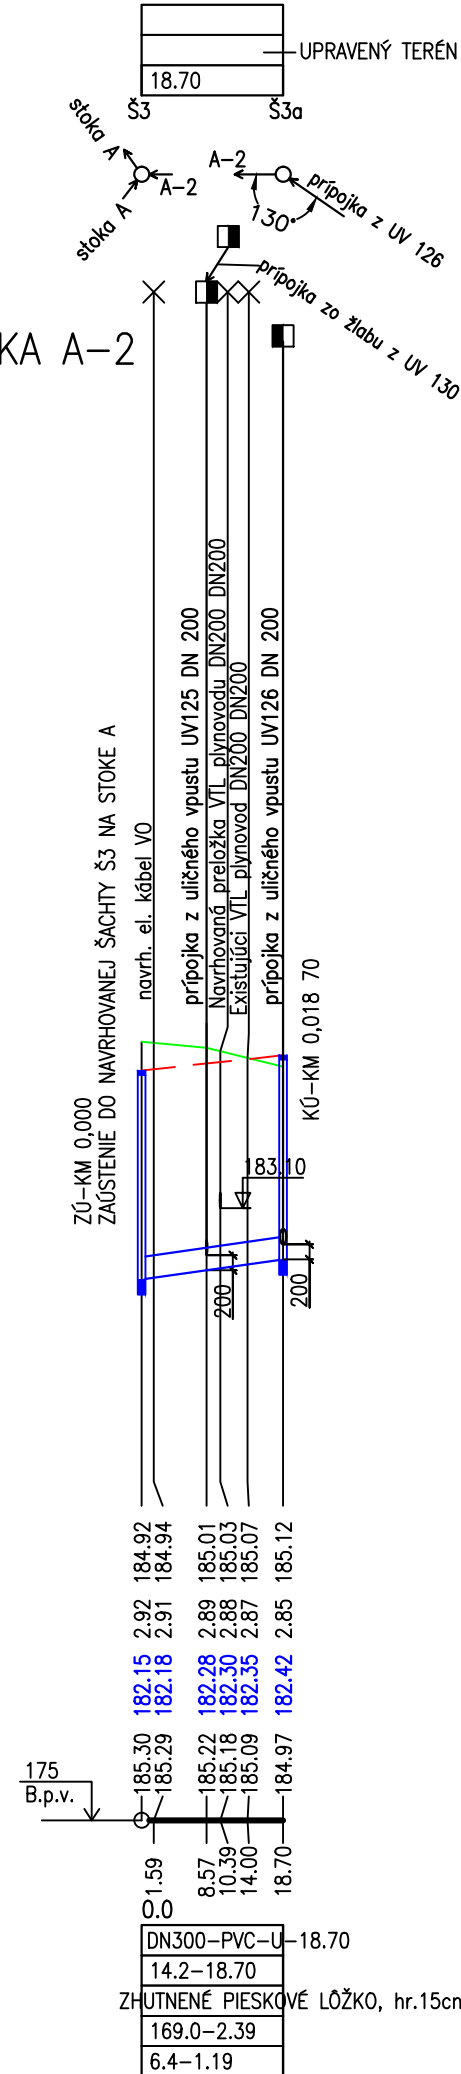

ZMENY DOKUMENTÁCIE

Zmena				
	Index:	Dátum:	Meno - Podpis:	Text zmeny:






RIEŠENÁ ZÓNA


PRACOVNÉ
OZNAČENIE
ÚZEMIA

C

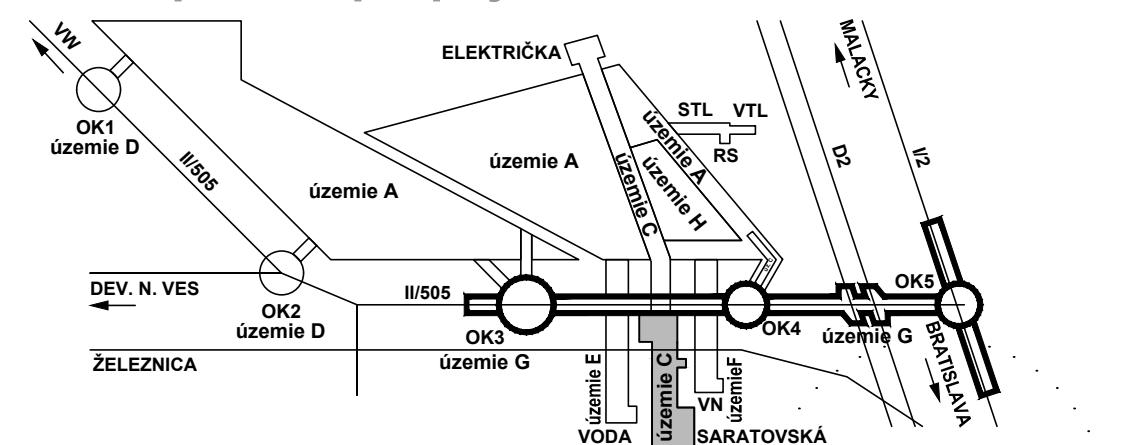Nové dopravné prepojenie II/505 s MČ Dúbravka



Manažér projektu:		Ing. Ján Kušnír				
GENERÁLNY PROJEKTANT STAVBY						
Zákazkové číslo:	1514		Stupeň - účel:	DSP		
Investor:						
						Trnavská cesta 27, 831 04 BRATISLAVA
						Generálny riaditeľ: Ing. Slavomír Podmanický

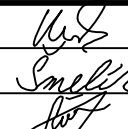Manažér projektu:	Ing. Ján Kušír		IS projekt, s.r.o. Hlavná 26 STUPAVA, 900 31
Hlavný inžinier projektu:	Ing. Marek Šmelik		
Zodpovedný projektant objektu:	Ing. Jaroslav Švec		
Navrhov - vypracoval:	Ing. Jaroslav Švec		
Kontroloval:	Ing. Marek Šmelik		
Miesto stavby: Bratislava		Okres: Bratislava IV	Kázakové číslo: 1514
<div>Stavba:</div> <div>NOVÉ DOPRAVNÉ PREPOJENIE II/505 S MČ DÚBRAVKA</div> <div>Objekt (súbor): C502</div> <div>Kanalizácia tesnacej vane na predžiení Saratovskej ul.</div>			Dátum: 01/2016
			Stupeň - účel: DSP
			Počet A4: 4xA4 (4/1)
			Mierka: 1:1000/1:100
			Časť: J.1
Názov prílohy: Pozdĺžne profily			Príloha: 3
Digitálny názov prílohy: 1514_DSP_C502_03_Pozdĺžne_profily.dwg			