



EXISTUJÚCI STAV

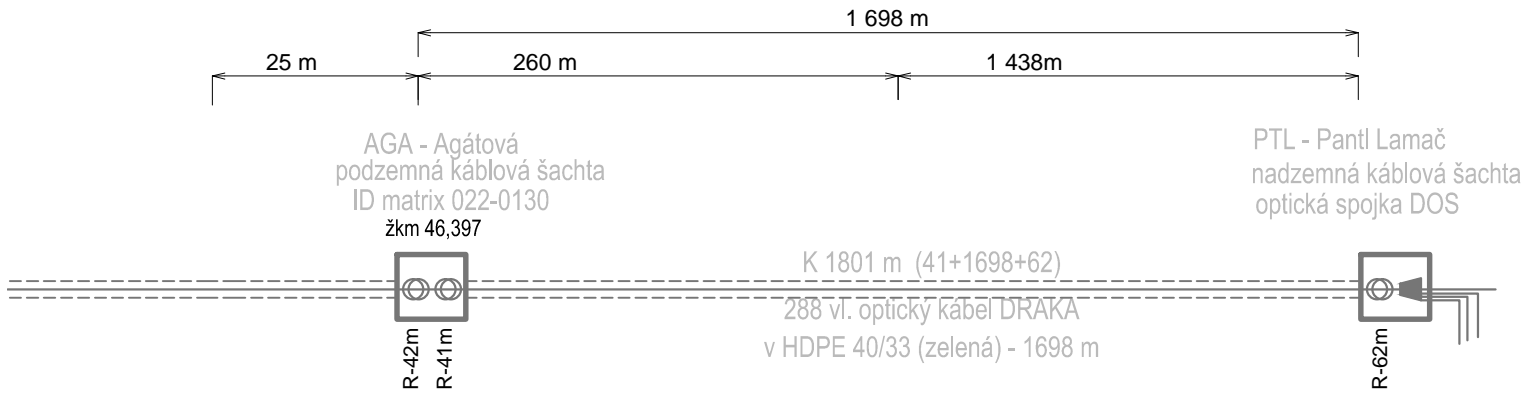

NOVÝ STAV

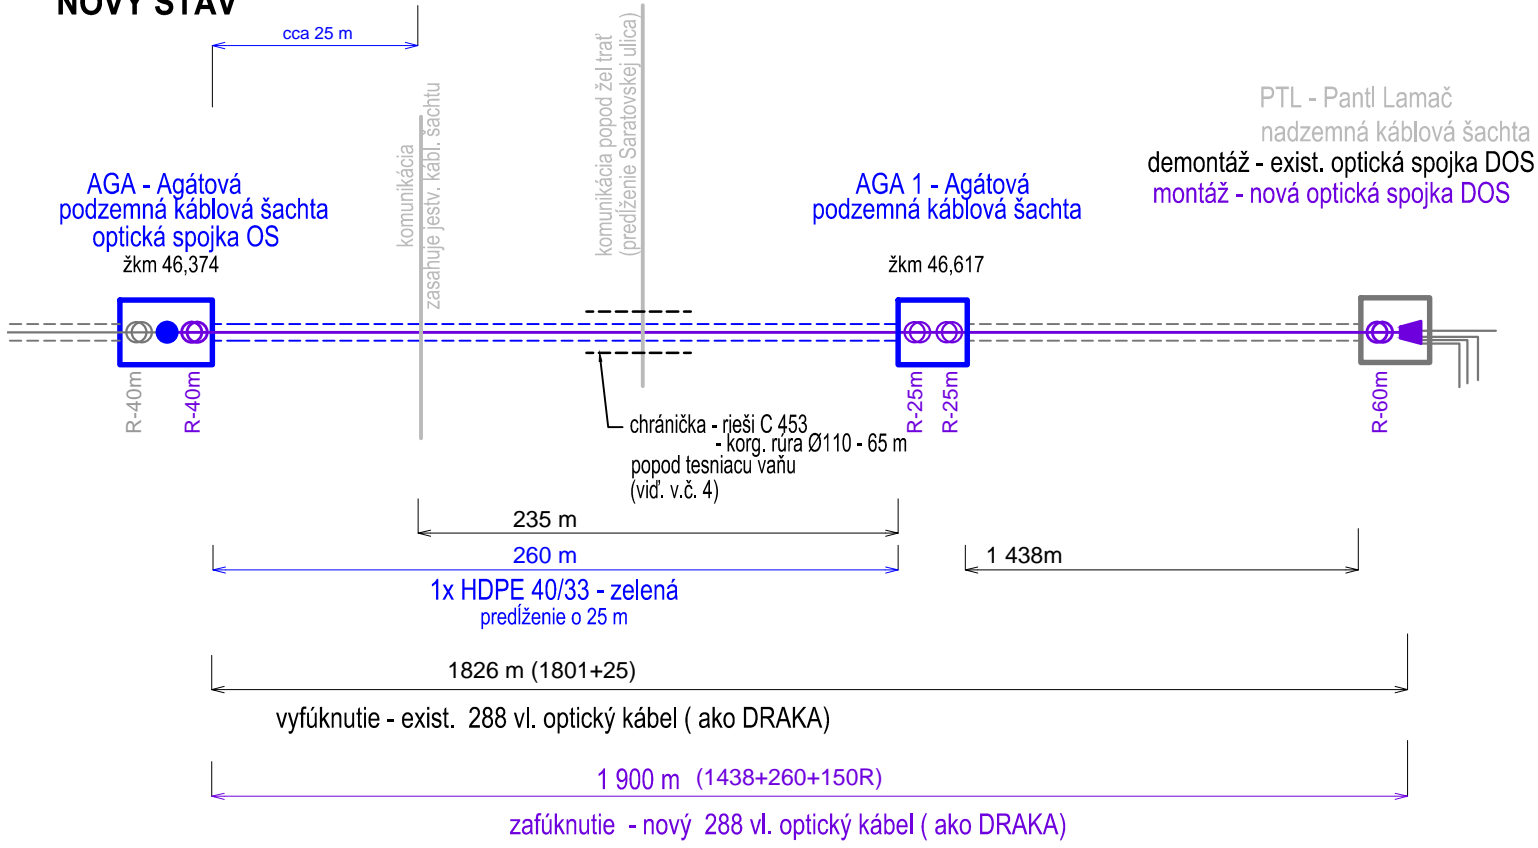

LEGENDA:

- nový 288 vl. optický kábel - rieši C 623.2
- exist. 288 vl. optický kábel


ZMENY DOKUMENTÁCIE


Zmena				
	Index:	Dátum:	Meno - Podpis:	Text zmeny:



RIEŠENÁ ZÓNA

Nové dopravné prepojenie II/505 s MČ Dúbrav

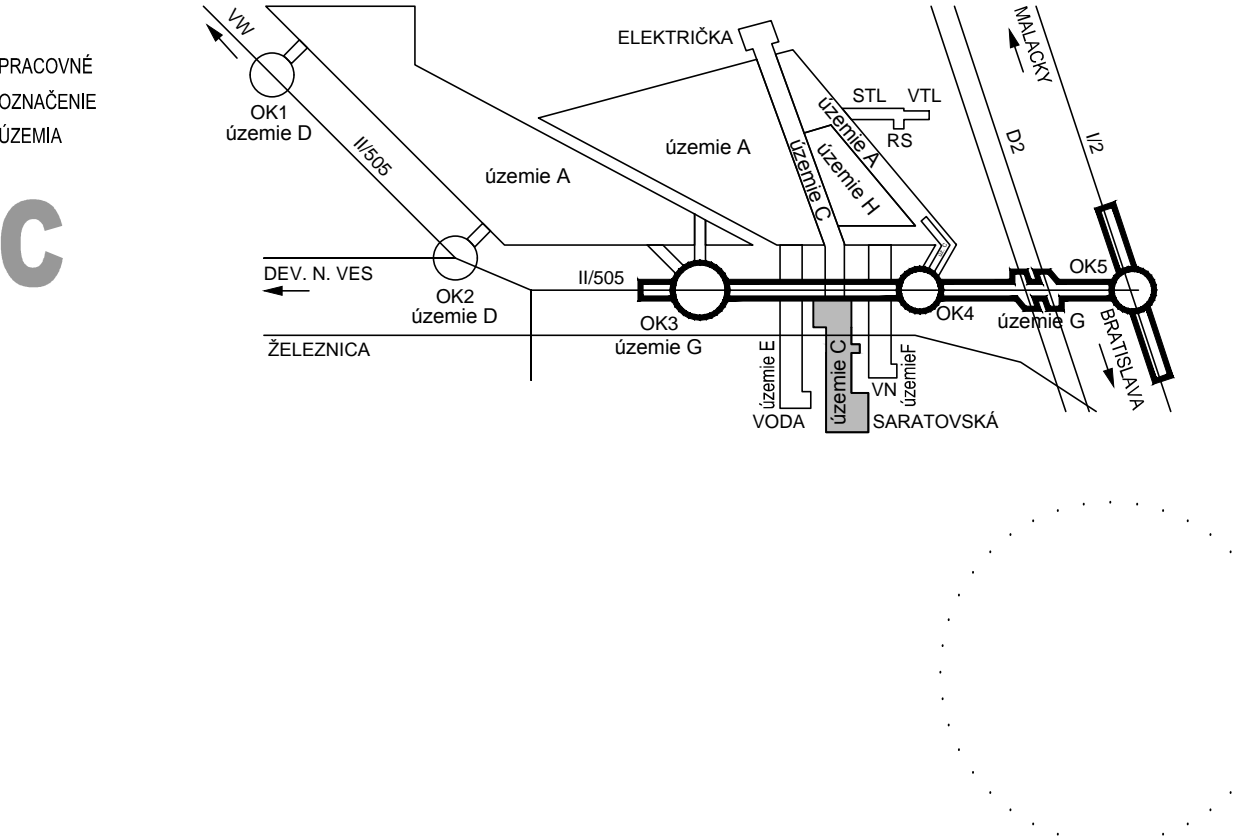

Manažér projektu:	Ing. Ján Kušnír	<i>Kušnir</i>	 Tmavská cesta 27, 831 04 BRATISLAVA Generálny riaditeľ: Ing. Slavomír Podmanický	
Hlavný inžinier projektu:	Ing. Marek Šmelík	<i>Šmelík</i>		
Zodpovedný projektant objektu:	Ing. Mrázová	<i>Mrázová</i>		
Navrhol - vypracoval:	Ing. Mrázová, Vráblová	<i>Mrázová Vráblová</i>		
Kontroloval:	Ing. František Pallaj	<i>Pallaj</i>		
Miesto stavby:	Bratislava	Okres:	Bratislava IV	
Investor - stavebník:			Zákazkové číslo:	1514
<p>Stavba:</p> <p>NOVÉ DOPRAVNÉ PREPOJENIE II/505 S MČ DÚBRAVKA</p> <p>Objekt (súbor):</p> <p>C623.2 SWAN - ochrana a prekládka optického kábla</p> <p>Názov prílohy:</p> <p>Káblová schéma</p> <p>Digitálny názov prílohy:</p> <p>1514_DSP_C623-2_3 Kablova schema.dwg</p>			Dátum:	01/2016
			Stupeň - účel:	DSP
			Počet A4:	2x A4
			Mierka:	
			Časť:	Súprava:
			J.1	
			Príloha:	
			3	