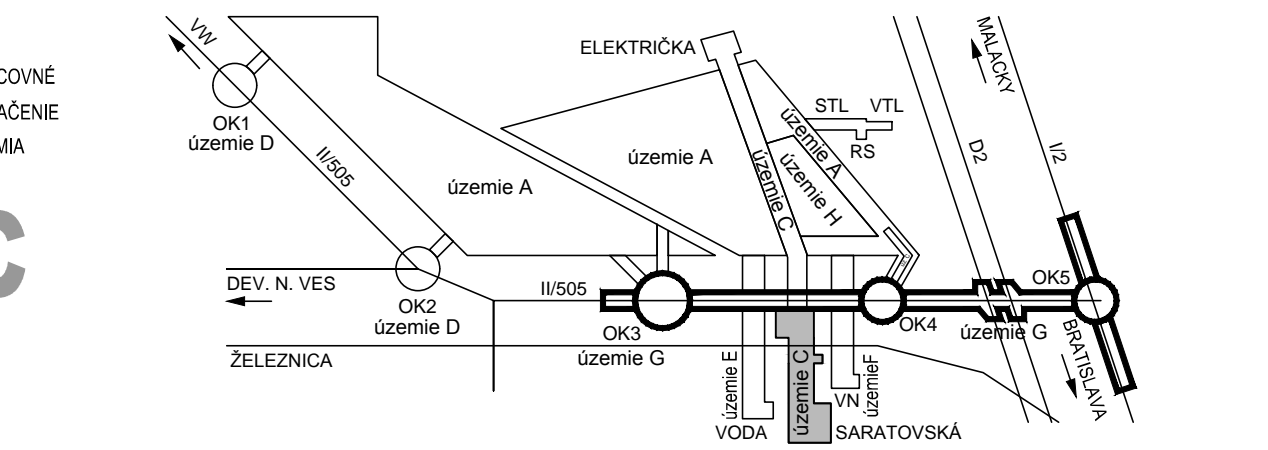


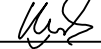

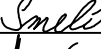

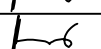

ZMENY DOKUMENTÁCIE			
Zmena			
Index	Dátum	Meno - Podpis	Text zmeny



RIEŠENÁ ZÓNA

Nové dopravné prepojenie II/505 s MČ Dúbravka



Manažér projektu:	Ing. Ján Kušnír			
Hlavný inžinier projektu:	Ing. Marek Šmelik			
Zodpovedný projektant objektu:	Ing. Gabriela Kotúčová			
Navrhov - vypracoval:	Ing. Gabriela Kotúčová			
Kontroloval:	Ing. Gabriela Kotúčová			
Miesto stavby:	Bratislava	Okres:	Bratislava IV	Tmavská cesta 27, 831 04 BRATISLAVA
Investor - stavebník:	Ing. Slavomír Podmanický			
Stavba:	Zákazkové číslo: 1514			
	Dátum: 11/2015			
	Stupeň - úseť: DSP			
	Počet A4: 7X44 (7/1)			
	Mierka: 1:1000			
Objekt (súbor):	C451			E
	Úprava trakčného vedenia v žkm 46,504			
	Príloha: 2			
Názov prílohy:	Polohový plán			Suprava:
Digitálny názov prílohy:	1514_DSP_C451_polohák.dwg			