



Kríženie kábla CDS s inžinierskými sieťami
najmenšie dovolené vzdialenosti

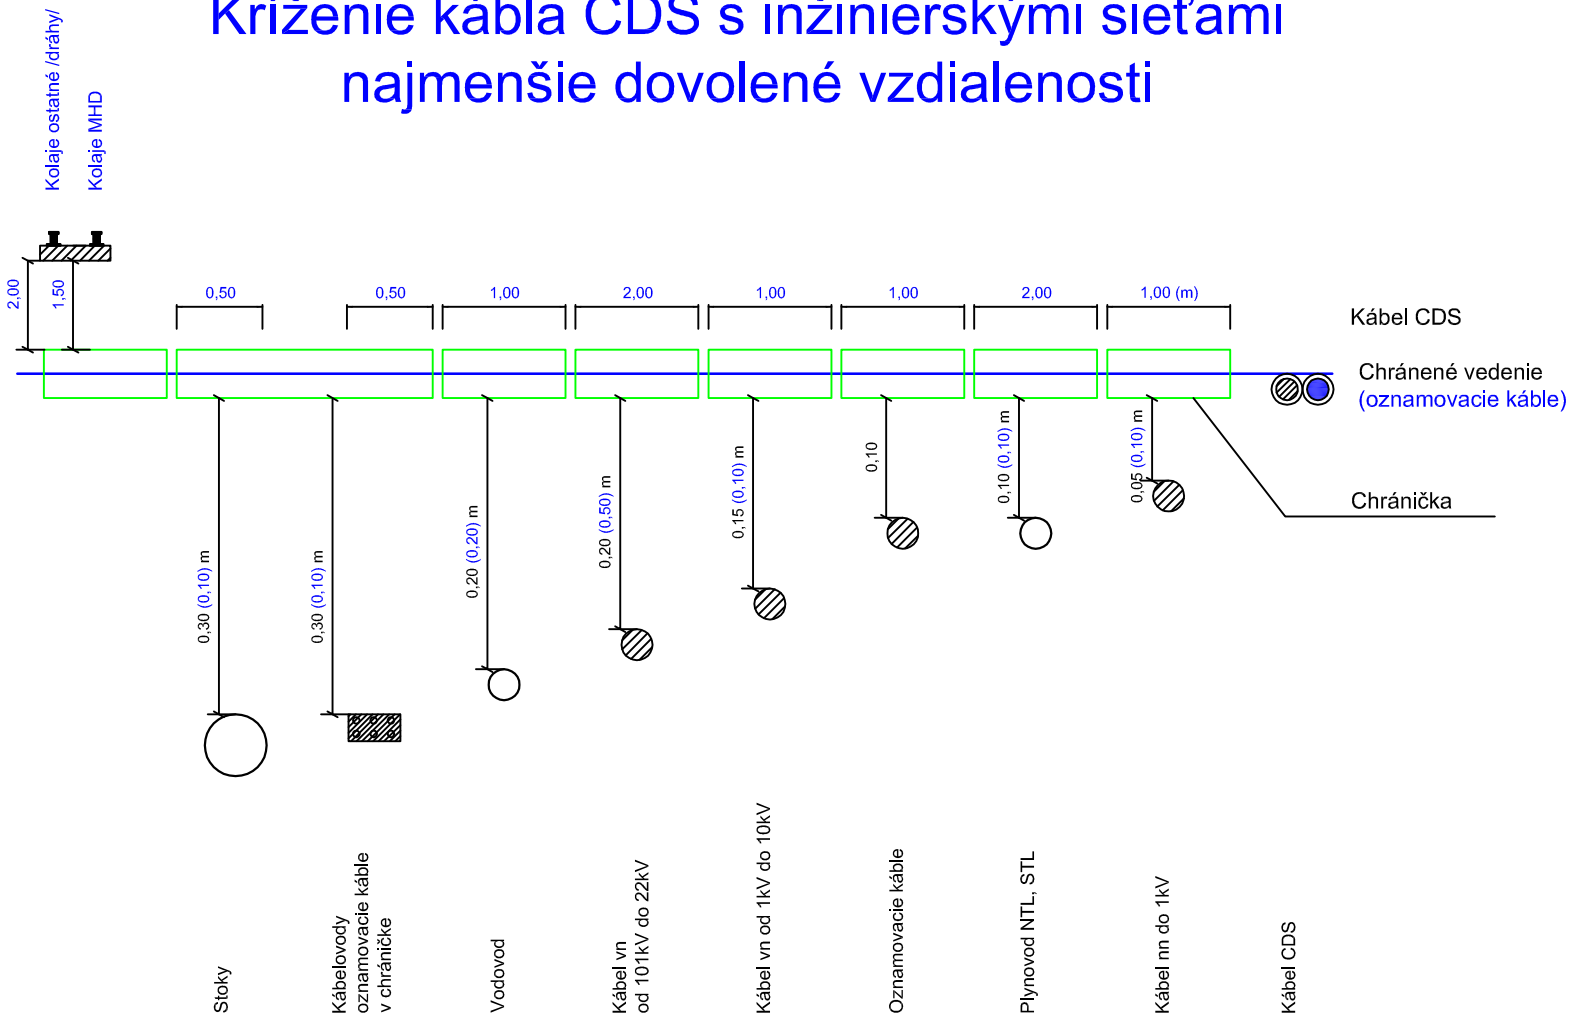

Súbehy kábla CDS s inžinierskými sieťami
najmenšie dovolené vzdialenosti

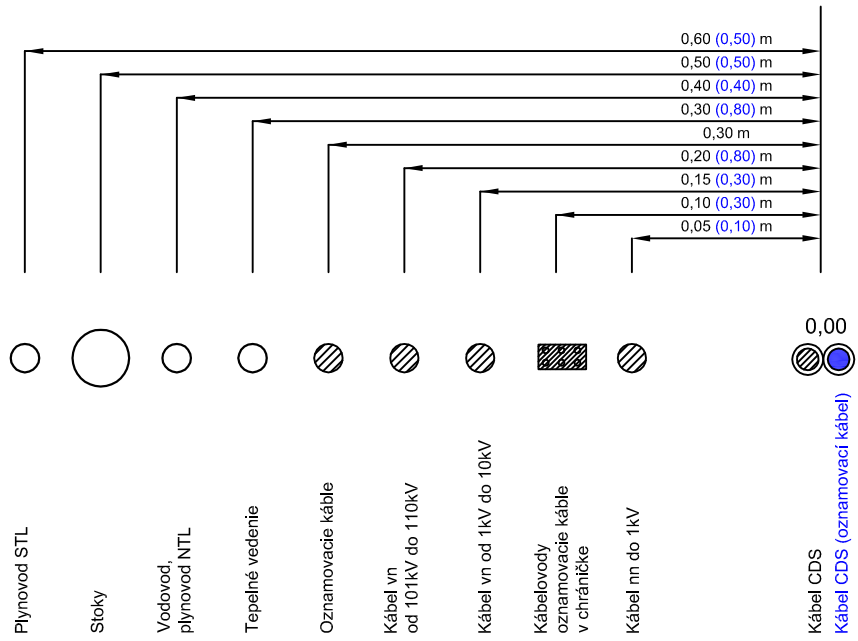


ZMENY DOKUMENTÁCIE

Zmena				
	Index:	Dátum:	Meno - Podpis:	Text zmeny:



RIEŠENÁ ZÓNA

Nové dopravné prepojenie II/505 s MČ Dúbravka

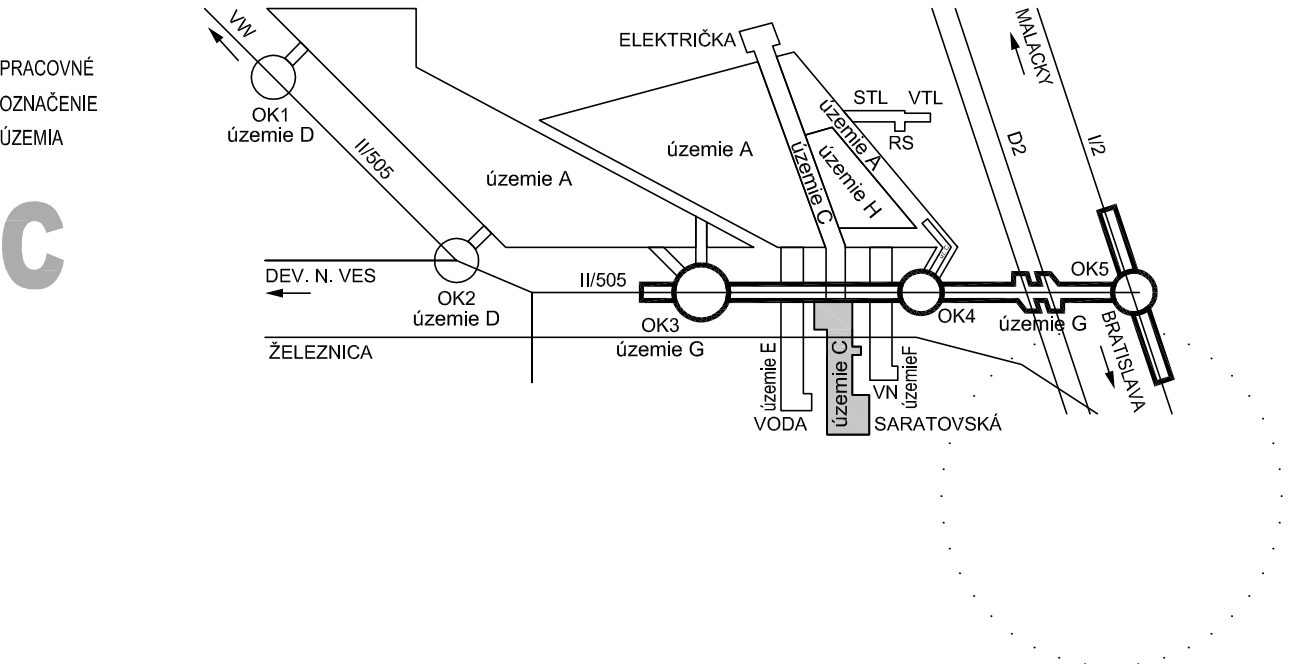

Manažér projektu:	Ing. Ján Kušník		
GENERÁLNY PROJEKTANT STAVBY			
Zákazkové číslo:	1514	Stupeň - účel:	DSP
Investor:			Trnavská cesta 27, 831 04 BRATISLAVA
			Generálny riaditeľ: Ing. Slavomír Podmanický

Manažér projektu:	Alfonz Lančarič		
Hlavný inžinier projektu:	Alfonz Lančarič		
Zodpovedný projektant objektu:	Alfonz Lančarič		
Navrhov - vypracoval:	Ing.J.Soták, Ing.P.Vlachovič		
Kontroloval:	Alfonz Lančarič		
Miesto stavby:	Bratislava	Okres:	Bratislava IV
Slavba:			
NOVÉ DOPRAVNÉ PREPOJENIE II/505 S MČ DÚBRAVKA			
Objekt (súbor): C691 CDS križovatky Saratovská - II/505			
Názov prílohy: Križovanie a súbehy sietí s káblami CDS			
Digitálny názov prílohy: 1514_DSP_C691_05KRI.pdf			
Zákazkové číslo:	1-15-021		
Dátum:	11/2015		
Stupeň - účel:	DSP		
Počet A4:	2x A4		
Mierka:	-		
Časť:	G		
Príloha:	5		
Súprava:			