



PROVIZÓRNY STAV

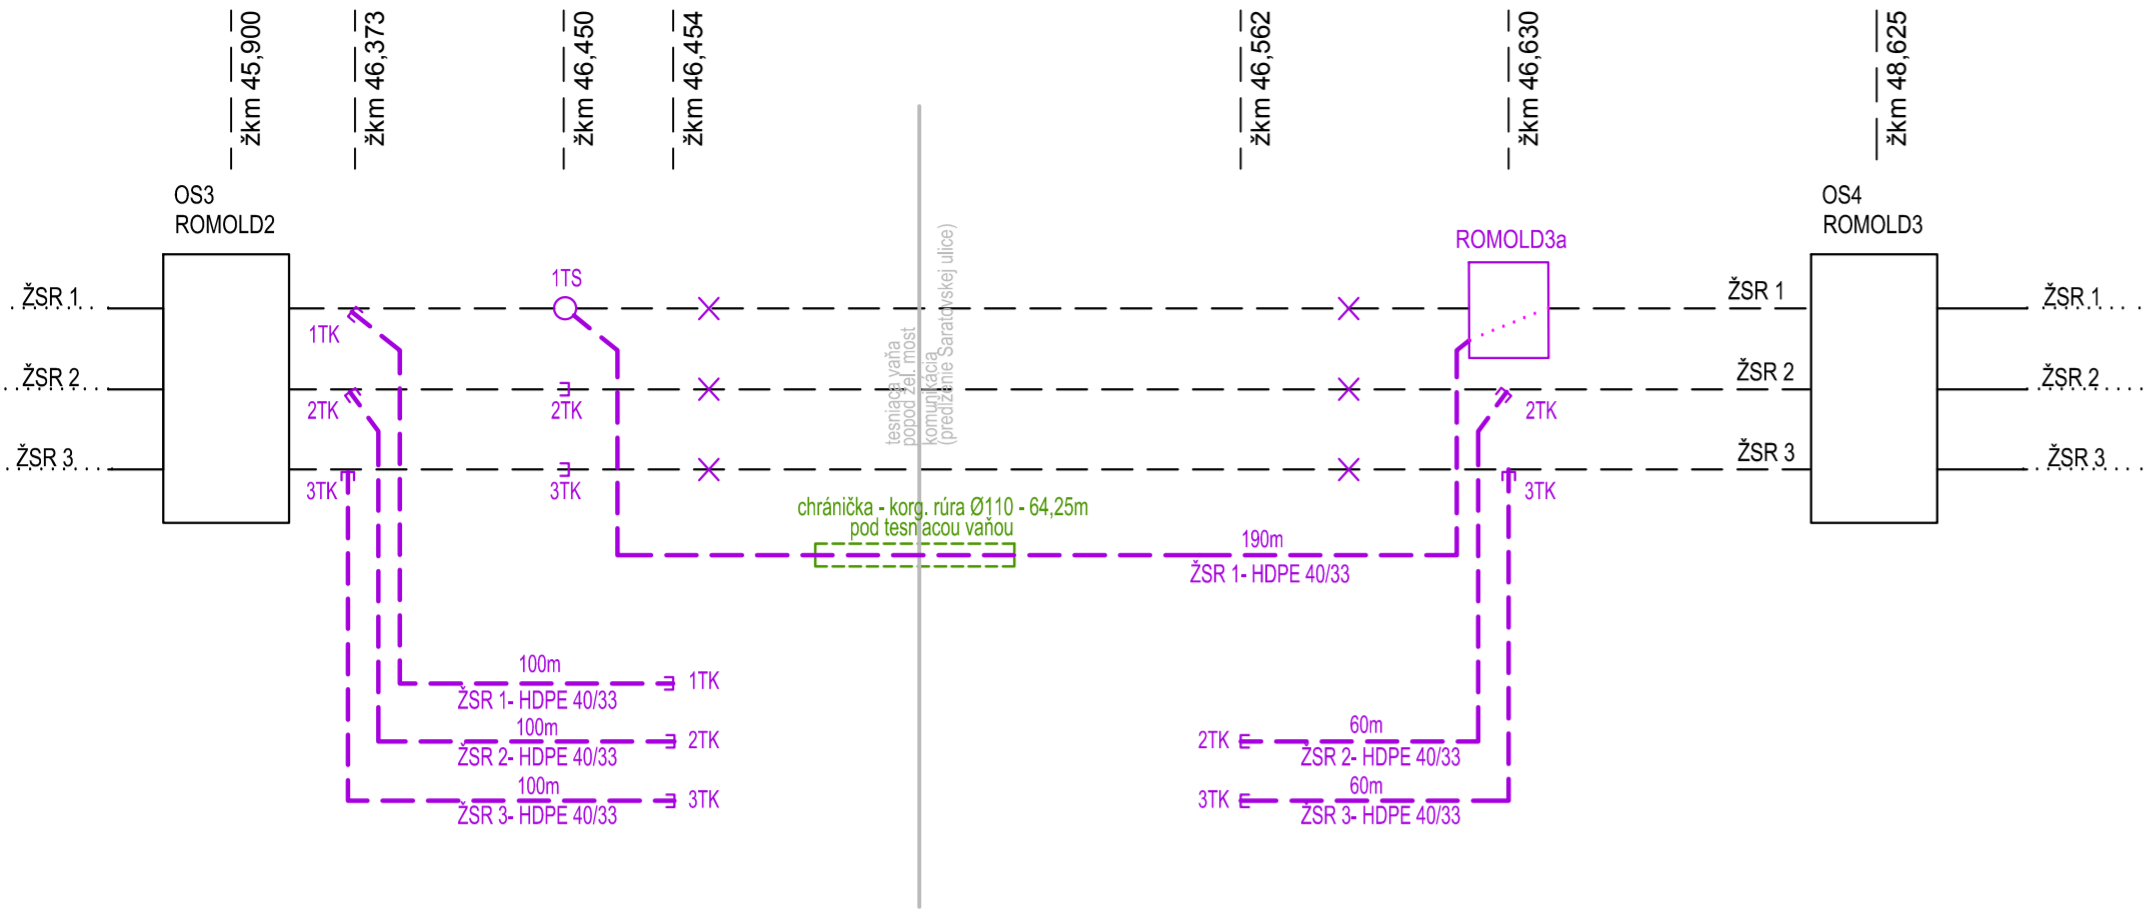

LEGENDA:

- provizórny stav - nová HDPE rúra pre optický kábel
- definitívny stav - nová HDPE rúra pre optický kábel
- definitívny stav - nová HDPE rúra pre optický kábel - ostáva položená v provizórnom stave
- 1TK 1TK koncovka pre optickú rúru č.1
- 2TK 2TK koncovka pre optickú rúru č.2
- 2TK 2TK koncovka pre optickú rúru č.3
- 1TS 1TS spojka pre optickú rúru č.1
- 2TS 2TS spojka pre optickú rúru č. 2
- 2TS 2TS spojka pre optickú rúru č. 3


DEFINITÍVNY STAV

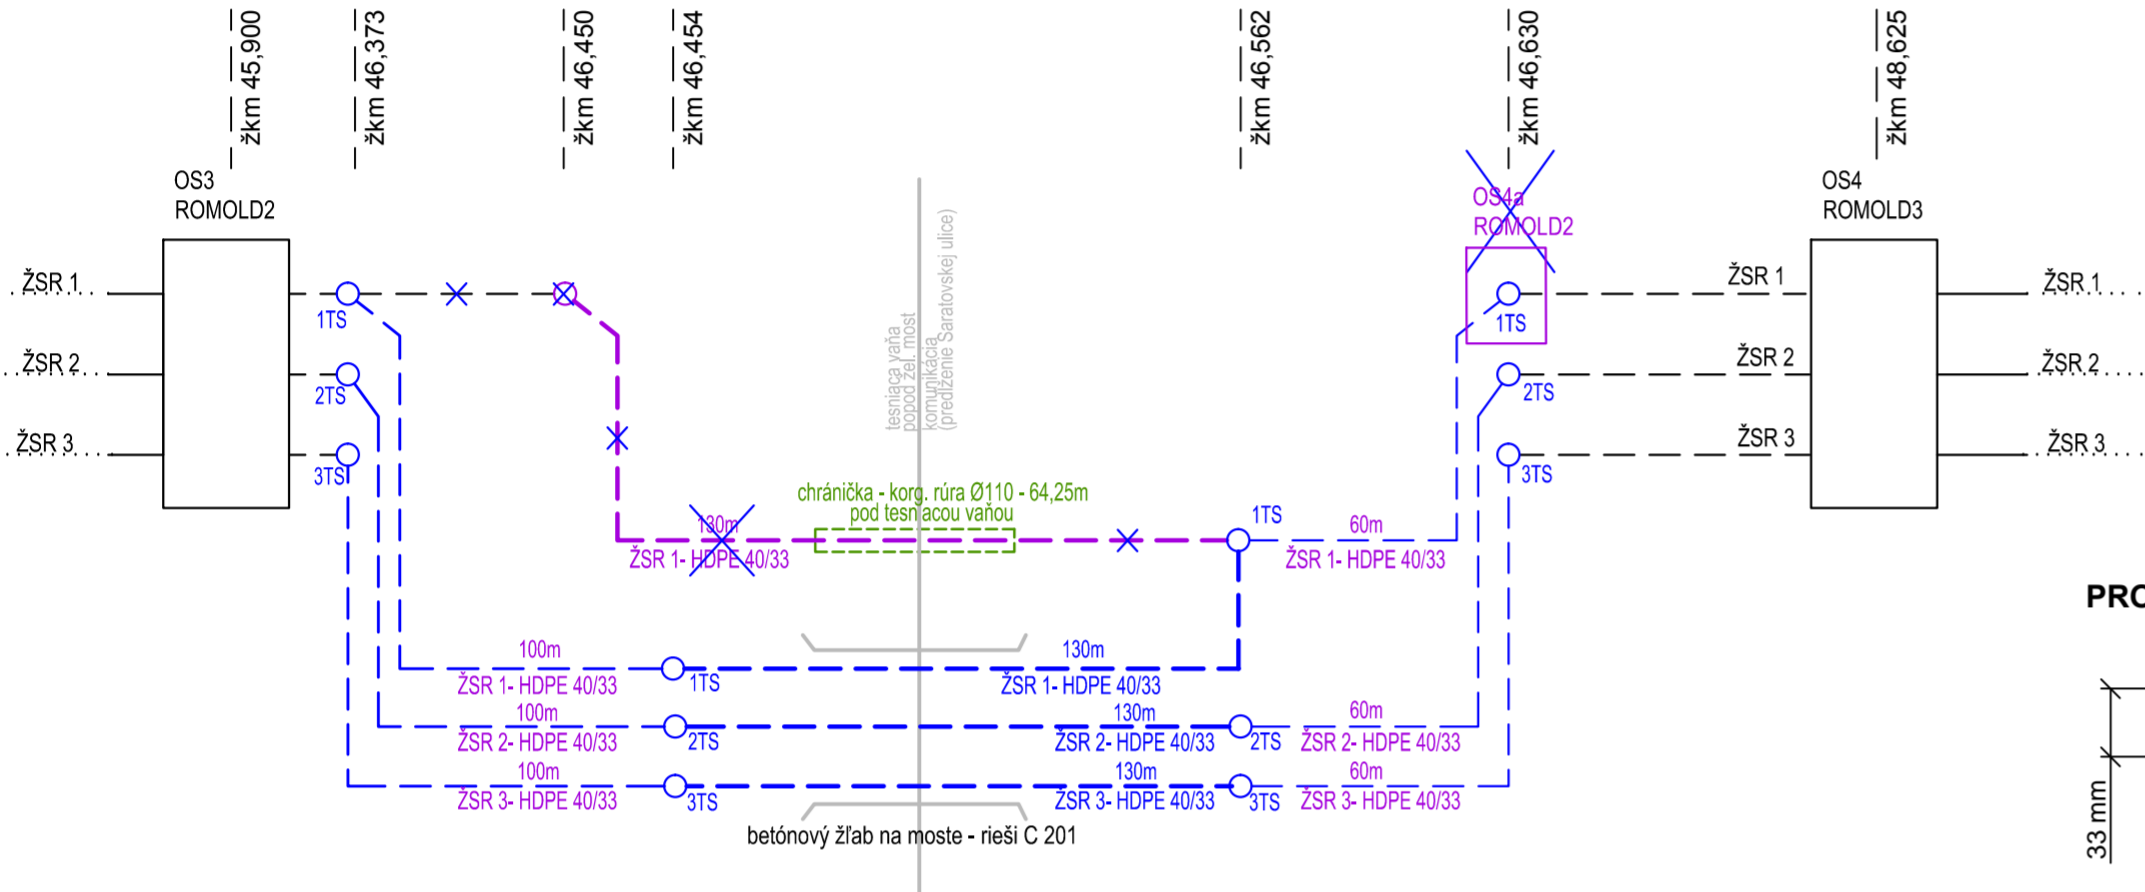


Farebné označenie HDPE rúr:

- ŽSR 1 (Dev.N.Ves-Hlavná st.) - modrá s jedným bielym pruhom
- ŽSR 2 (Dev.N.Ves-Hlavná st.)- modrá s dvomi bielymi pruhmi
- ŽSR 3 (Dev.N.Ves-Hlavná st.)- modrá s tromi bielymi pruhmi

PROFIL HDPE RÚRY (ako napr. SILICORE) 40/33

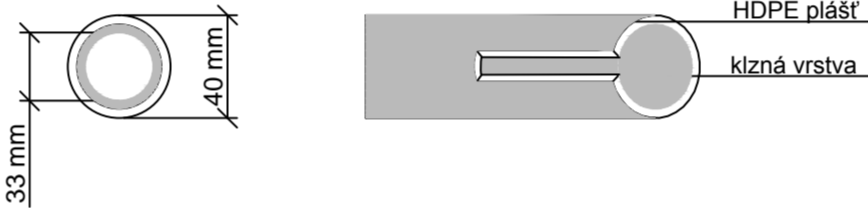


PROVIZÓRNY STAV

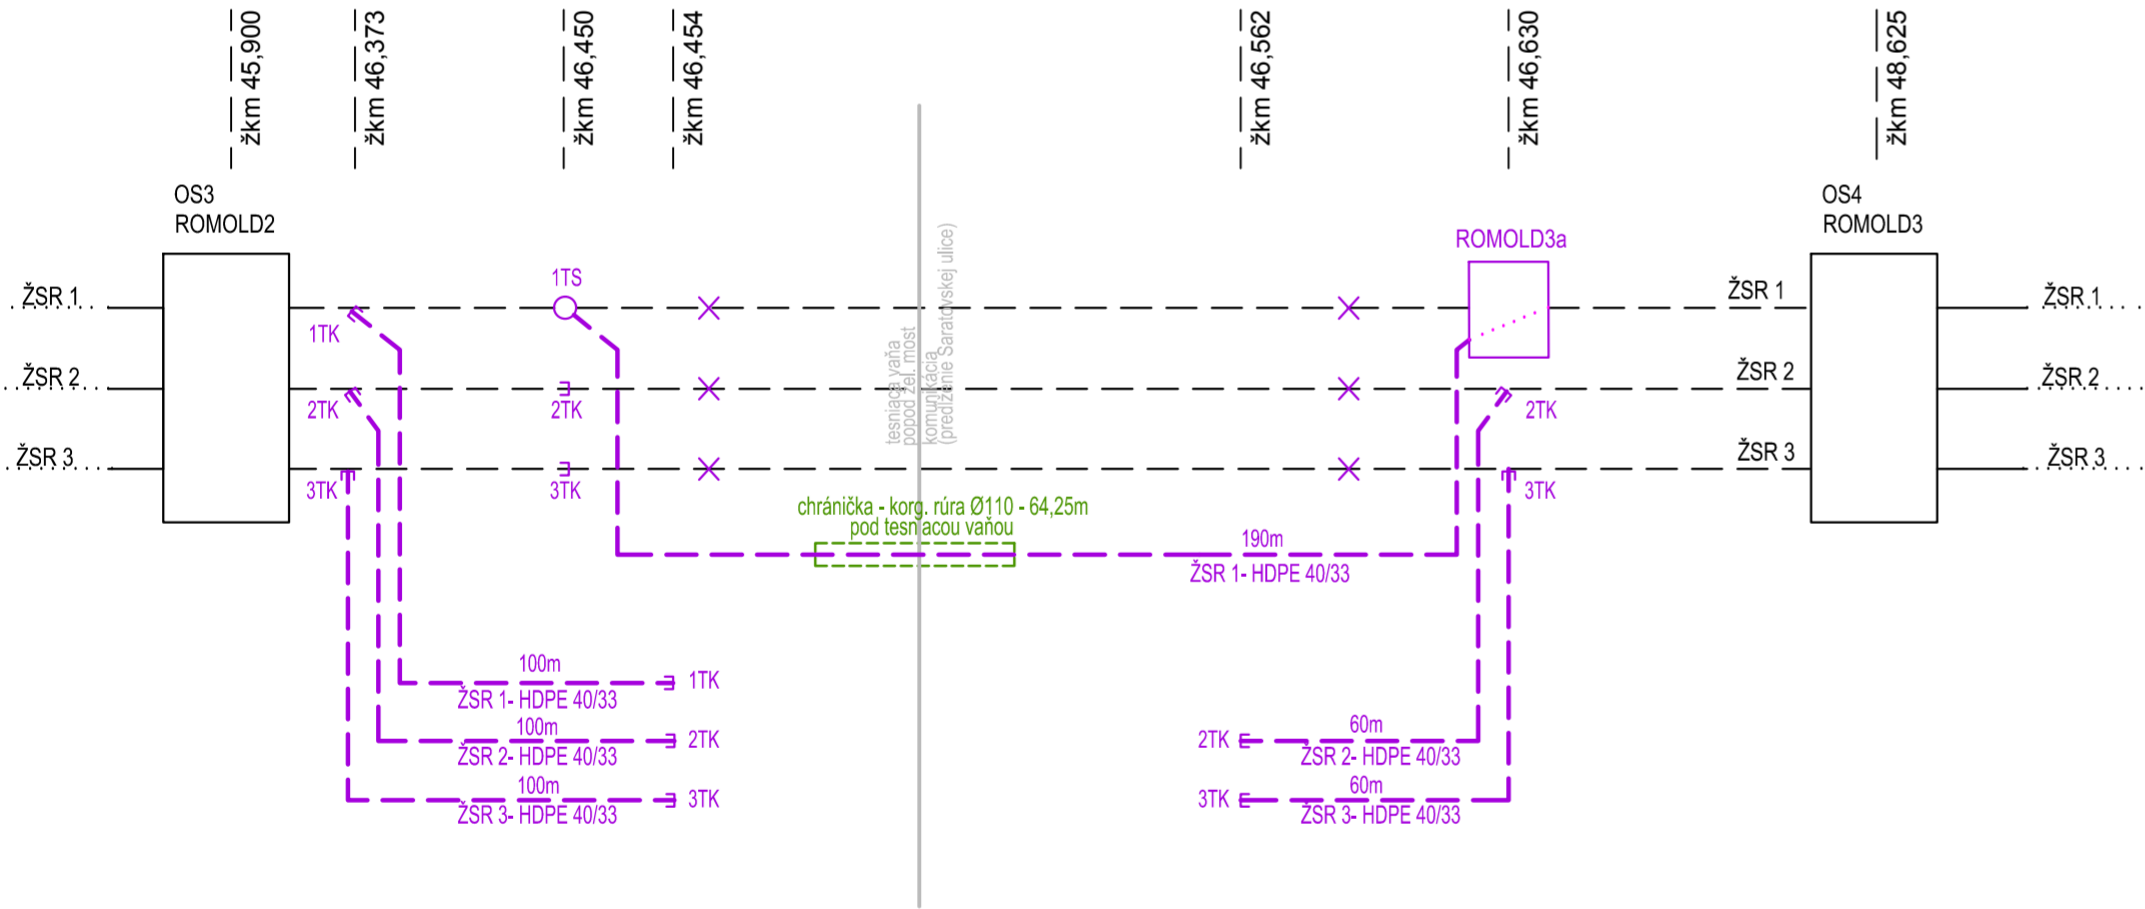

LEGENDA:

- provizórny stav - nová HDPE rúra pre optický kábel
- definitívny stav - nová HDPE rúra pre optický kábel
- definitívny stav - nová HDPE rúra pre optický kábel - ostáva položená v provizórnom stave
- 1TK 1TK koncovka pre optickú rúru č.1
- 2TK 2TK koncovka pre optickú rúru č.2
- 2TK 2TK koncovka pre optickú rúru č.3
- 1TS 1TS spojka pre optickú rúru č.1
- 2TS 2TS spojka pre optickú rúru č. 2
- 2TS 2TS spojka pre optickú rúru č. 3


DEFINITÍVNY STAV

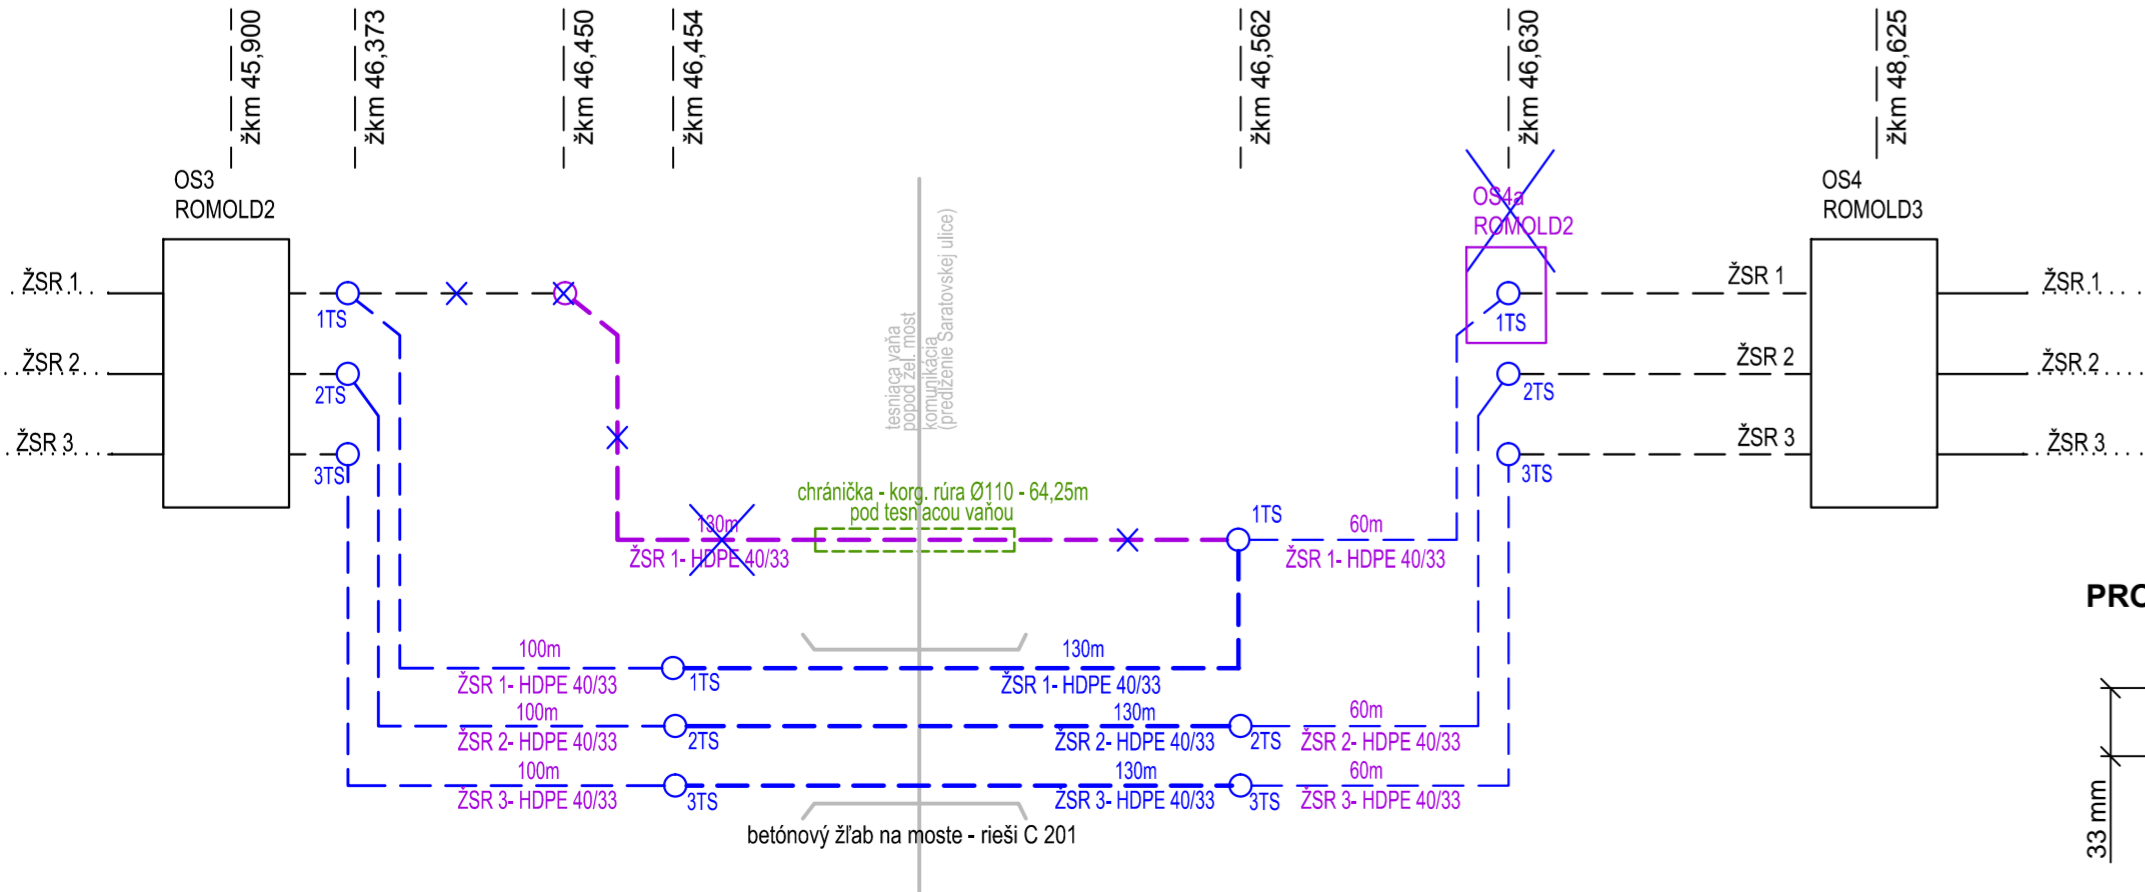

Farebné označenie HDPE rúr:

- ŽSR 1 (Dev.N.Ves-Hlavná st.) - modrá s jedným bielym pruhom
- ŽSR 2 (Dev.N.Ves-Hlavná st.)- modrá s dvomi bielymi pruhmi
- ŽSR 3 (Dev.N.Ves-Hlavná st.)- modrá s tromi bielymi pruhmi

PROFIL HDPE RÚRY (ako napr. SILICORE) 40/33

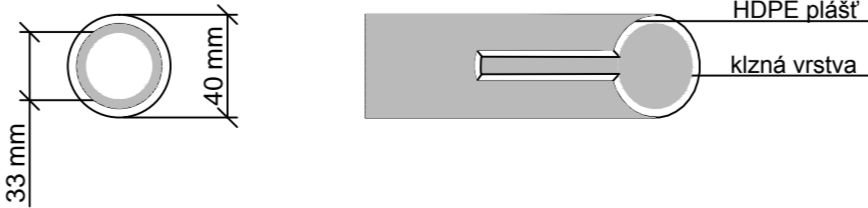

ZMENY DOKUMENTÁCIE

Zmena	Index	Dátum	Meno - Podpis	Text zmeny




RIEŠENÁ ZONA

Nové dopravné prepojenie II/505 s MČ Dúbravka

PRACOVNÉ
OZNACENIE
ÚZEMIA

C

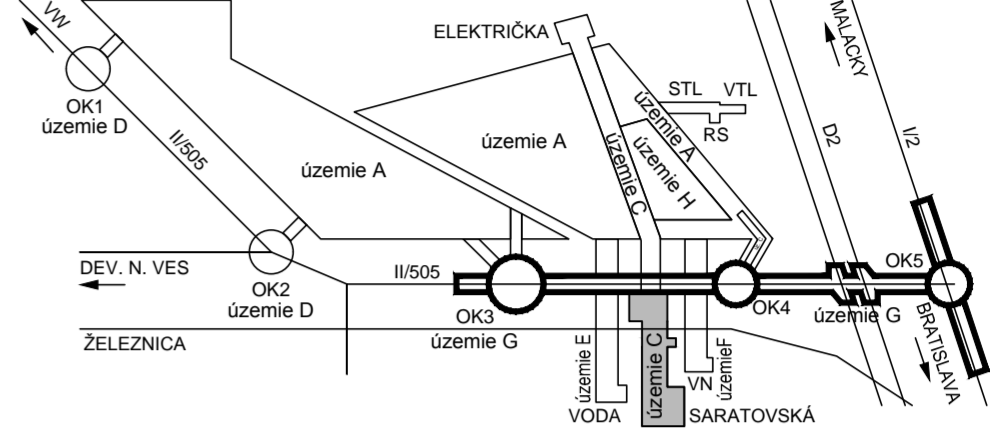

Manažér projektu:	Ing. Ján Kušnir		REMIING CONSULT A.S.
Hlavný inžinier projektu:	Ing. Marek Šmelik		
Zodpovedný projektant objektu:	Ing. Mrázová		
Navrhov - vypracoval:	Ing. Mrázová, Vráblová		
Kontroloval:	Ing. František Pallaj		
Miesto stavby:	Bratislava	Okras:	Bratislava IV
Investor - stavebník:			
Stavba:	NOVÉ DOPRAVNÉ PREPOJENIE II/505 S MČ DÚBRAVKA		
Objekt (súbor):	C455 Preložka diaľkového optického kábla ŽSR		
Názov prílohy:	Schéma optorúr		
Digitálny názov prílohy:	1514_DSP_C455_3_4 Schema HDPE-OK.dwg		
Zákazkové číslo:	1514		
Dátum:	01/2016		
Stupeň - účel:	DSP		
Počet A4:	3x A4		
Mierka:			
Časť:	E	Súprava:	
Príloha:	3		

ZMENY DOKUMENTÁCIE

Zmena	Index	Dátum	Meno - Podpis	Text zmeny




RIEŠENÁ ZONA

Nové dopravné prepojenie II/505 s MČ Dúbravka

PRACOVNÉ
OZNACENIE
ÚZEMIA

C

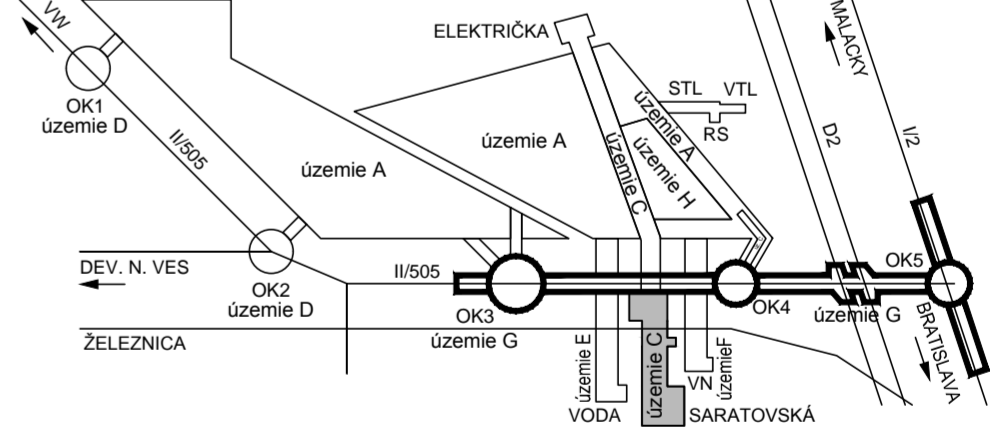

Manažér projektu:	Ing. Ján Kušnir		REMIING CONSULT A.S.
Hlavný inžinier projektu:	Ing. Marek Šmelik		
Zodpovedný projektant objektu:	Ing. Mrázová		
Navrhov - vypracoval:	Ing. Mrázová, Vráblová		
Kontroloval:	Ing. František Pallaj		
Miesto stavby:	Bratislava	Okras:	Bratislava IV
Investor - stavebník:			
Stavba:	NOVÉ DOPRAVNÉ PREPOJENIE II/505 S MČ DÚBRAVKA		
Objekt (súbor):	C455 Preložka diaľkového optického kábla ŽSR		
Názov prílohy:	Schéma optorúr		
Digitálny názov prílohy:	1514_DSP_C455_3_4 Schema HDPE-OK.dwg		
Zákazkové číslo:	1514		
Dátum:	01/2016		
Stupeň - účel:	DSP		
Počet A4:	3x A4		
Mierka:			
Časť:	E	Súprava:	
Príloha:	3		