


a) V KOMUNIKÁCII b) VO VOĽNOM TERÉNE

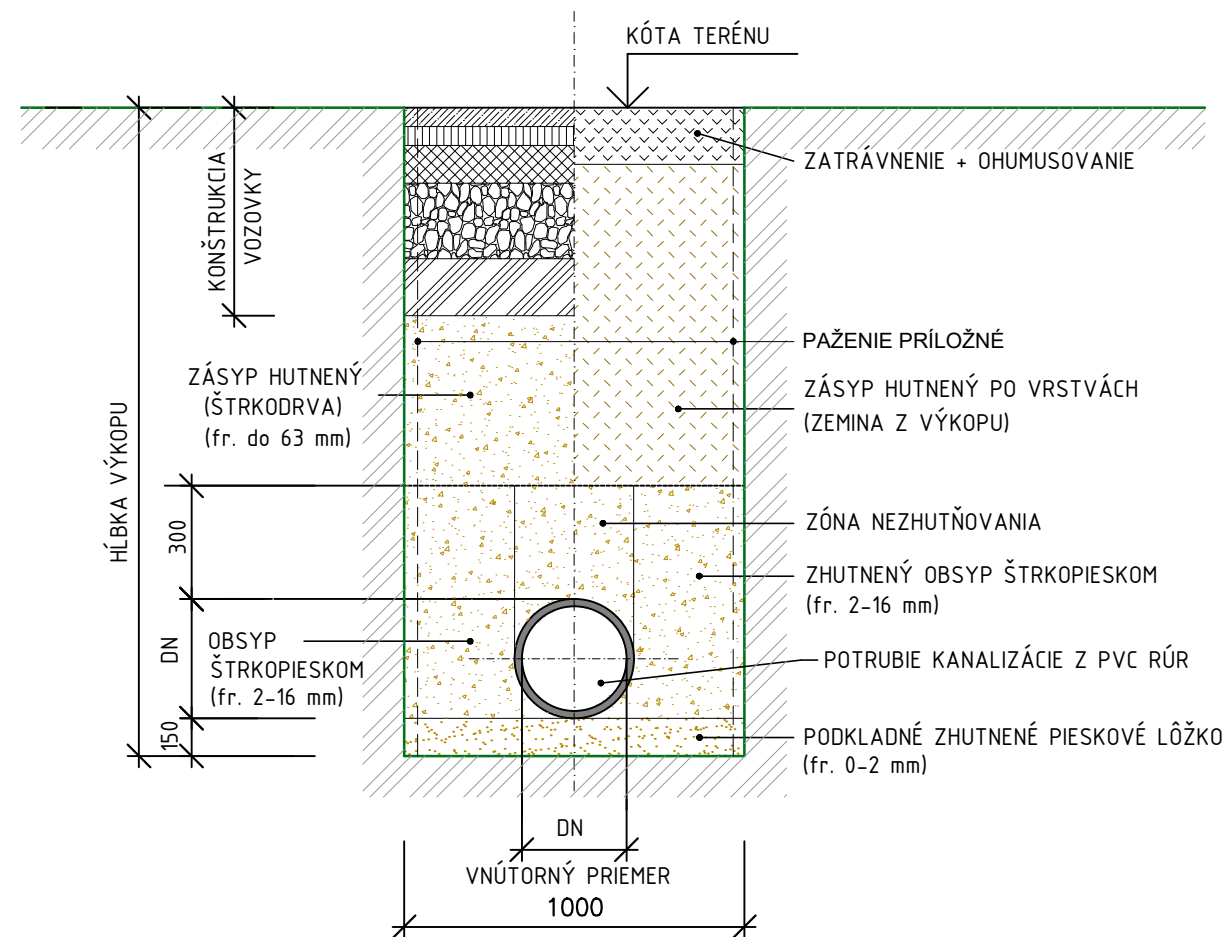

TEREN/VOZOVKA

ZASYP RYHY VYKOPANOU ZEMINOU, POD VOZOVKOU ŠTRKOPIESKOM

VODOSTAV.BETÓN V4, B15

POTRUBIE PVC DN 200

PRACOV. ŠKÁRA

ŠTRKOPIESOK

150 200 150 500

150 200 t 100

PREMENNÉ

– NAPOJENIE PRÍPOJOK NA HLAVNE NAVRHOVANÉ KANALIZAČNÉ POTRUBIE BUDE ČEZ :

a) ODBOČNÚ TVAROVKU JEDNODUCHÁ ŠIKMÁ ODBOČKA DN300/DN200 45 st. A KOLENO DN200/45 st., TESNENIE GUMOVÝM KRÚŽKOM DN200

b) NAVRTÁVACIU ODBOČKU "EASY CLIP" NA POTRUBIE 90 st. A GUMOVÝ KRÚŽOK DN200


ZMENY DOKUMENTÁCIE



| | | | | |
|-------|--------|--------|----------------|-------------|
| Zmena | | | | |
| | | | | |
| | | | | |
| | Index: | Dátum: | Meno - Podpis: | Text zmeny: |




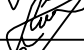
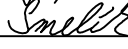


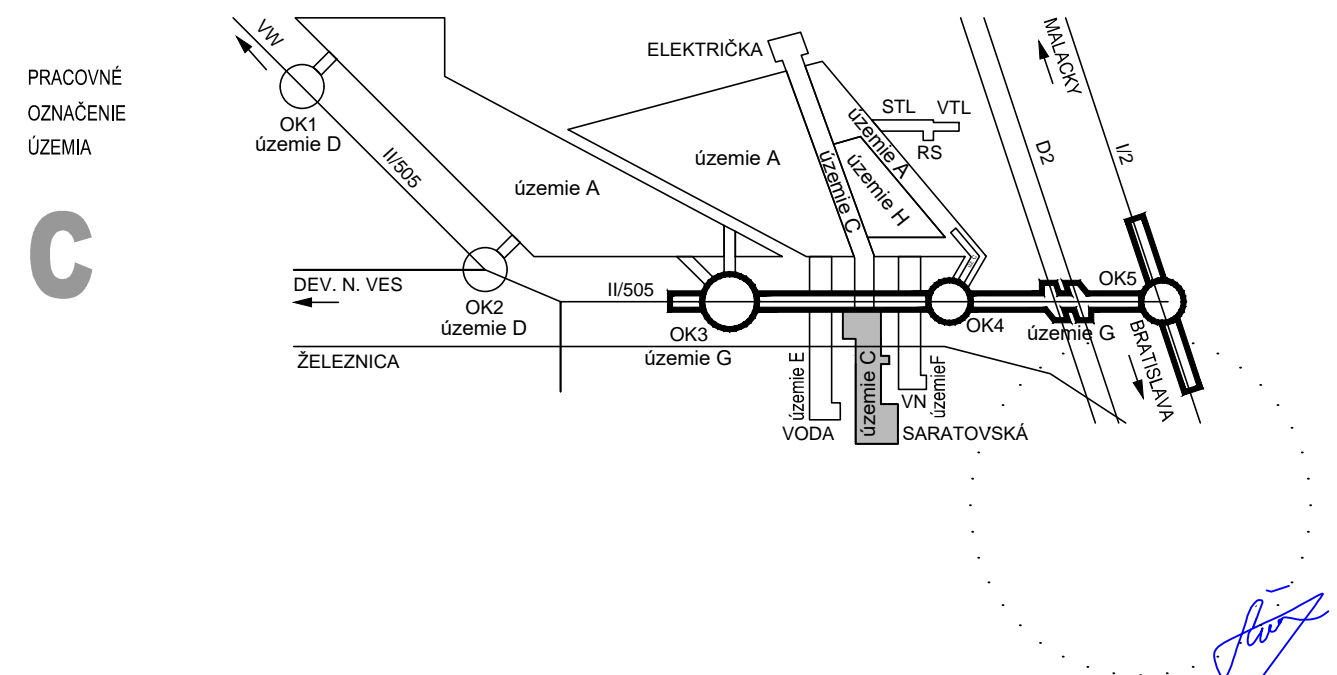RIEŠENÁ ZÓNA

Nové dopravné prepojenie II/505 s MČ Dúbravka



| | | | | | | | |
|-----------------------------|--|-----------------|--|---|--|---|--------------------------------------|
| Manažér projektu: | | Ing. Ján Kušnír | |  | |  | |
| GENERÁLNY PROJEKTANT STAVBY | | | | | | | |
| Zákazkové číslo: | | 1514 | | Stupeň - účel: | | | DSP |
| Investor: | | | | | | | Trnavská cesta 27, 831 04 BRATISLAVA |
| | | | | | | Generálny riaditeľ: Ing. Slavomír Podmanický | |

| | | | | | |
|---|--------------------|---|--|------------------|------|
| Manažér projektu: | Ing. Ján Kušnír |  | <div>IS projekt, s.r.o.</div> <div>Hlavná 26 STUPAVA, 900 31</div> | | |
| Hlavný inžinier projektu: | Ing. Marek Šmelik |  | | | |
| Zodpovedný projektant objektu: | Ing. Jaroslav Švec |  | | | |
| Navrhol - vypracoval: | Ing. Jaroslav Švec |  | | | |
| Kontroloval: | Ing. Marek Šmelik |  | | | |
| Miesto stavby: | Bratislava | Okres: | Bratislava IV | Zákazkové číslo: | 1514 |
| <div>NOVÉ DOPRAVNÉ PREPOJENIE II/505 S MČ DÚBRAVKA</div> <div>Objekt (súbor): C502</div> <div>Kanalizácia tesniacej vane na predĺžení Saratovskej ul.</div> | | | Dátum: | 01/2016 | |
| | | | Stupeň - účel: | DSP | |
| | | | Počet A4: | 2XA4 (2/1) | |
| | | | Mierka: | 1:50 | |
| | | | Časť: | Súprava: | |
| <div>Názov prílohy: Vzorový rez uloženia potrubia</div> <div>Digitálny názov prílohy: 1514_DSP_C502_04_Vzorovy_rez_ulozenia_potrubia.dwg</div> | | | Príloha: | E | |
| | | | 4 | | |