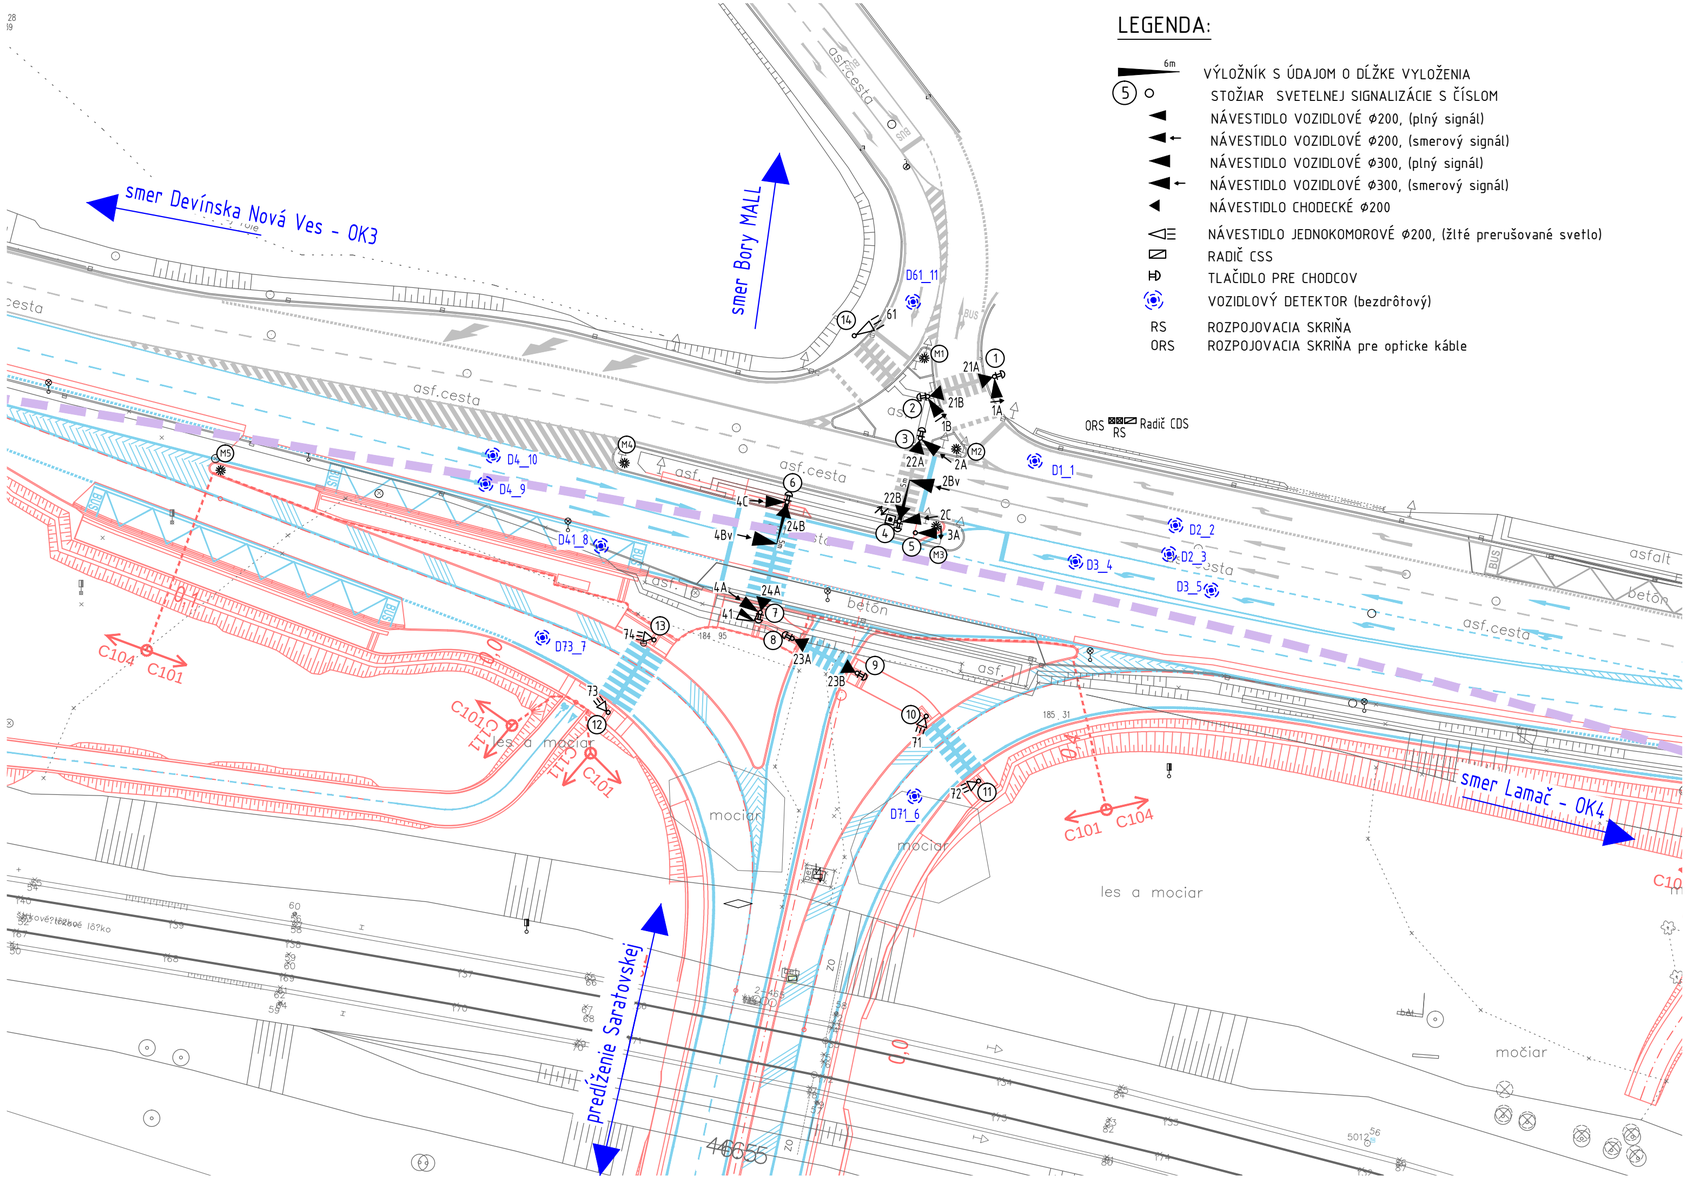


## LEGENDA:

- 6m — VÝLOŽNÍK S ÚDAJOM O DĹŽKE VYLOŽENIA
- 5 — STOŽIAR SVETELNEJ SIGNALIZÁCIE S ČÍSLOM
- NÁVESTIDLO VOZIDLOVÉ Φ200, (plný signál)
- NÁVESTIDLO VOZIDLOVÉ Φ200, (smerový signál)
- NÁVESTIDLO VOZIDLOVÉ Φ300, (plný signál)
- NÁVESTIDLO VOZIDLOVÉ Φ300, (smerový signál)
- NÁVESTIDLO CHODECKÉ Φ200
- NÁVESTIDLO JEDNOKOMOROVÉ Φ200, (žlté prerušované svetlo)
- RADIČ CSS
- TLAČIDLO PRE CHODCOV
- VOZIDLOVÝ DETEKTOR (bezdrôtový)
- RS — ROZPOJOVACIA SKRIŇA
- ORS — ROZPOJOVACIA SKRIŇA pre optické káble

ZMENY DOKUMENTÁCIE

| Zmena | Index: | Dátum: | Meno - Podpis: | Text zmeny: |
|---|---|---|---|---|
| | | | | |

REMING CONSULT A.S.

RIEŠENÁ ZÓNA

# Nové dopravné prepojenie II/505 s MČ Dúbravka

PRACOVNÉ OZNAČENIE ÚZEMIA

**C**




| | | | |
|---|---|---|---|
| Manažér projektu: | Ing. Ján Kušnír | | |
| GENERÁLNY PROJEKTANT STAVBY | | | |
| Zákazkové číslo: | 1514 | Stupeň - účel: | DSP |
| Investor: | | | |

REMING CONSULT A.S.
Trnavská cesta 27, 831 04 BRATISLAVA
Generálny riaditeľ: Ing. Slavomír Podmanický

| | | |
|---|---|---|
| Manažér projektu: | Alfonz Lančarič | |
| Hlavný inžinier projektu: | Alfonz Lančarič | |
| Zodpovedný projektant objektu: | Alfonz Lančarič | |
| Navrhol - vypracoval: | Ing. Jozef Soták | |
| Kontroloval: | Alfonz Lančarič | |

Miesto stavby: Bratislava — Okres: Bratislava IV

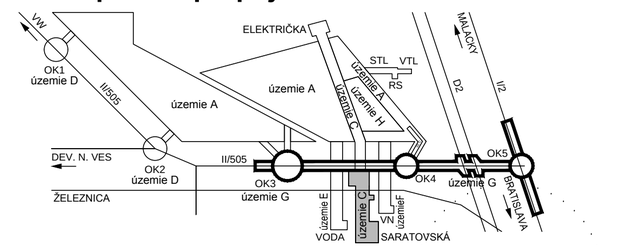Stavba: NOVÉ DOPRAVNÉ PREPOJENIE II/505 S MČ DÚBRAVKA

Objekt (súbor): C691 — CDS križovatky Saratovská - II/505

Názov prílohy: Situácia CDS

Digitálny názov prílohy: 1514_DSP_C691_01SIT.pdf

| | |
|---|---|
| Zákazkové číslo: | 1-15-021 |
| Dátum: | 11/2015 |
| Stupeň - účel: | DSP |
| Počet A4: | 3xA4 |
| Mierka: | 1:500 |
| Časť: | G |
| Súprava: | |
| Príloha: | 1 |