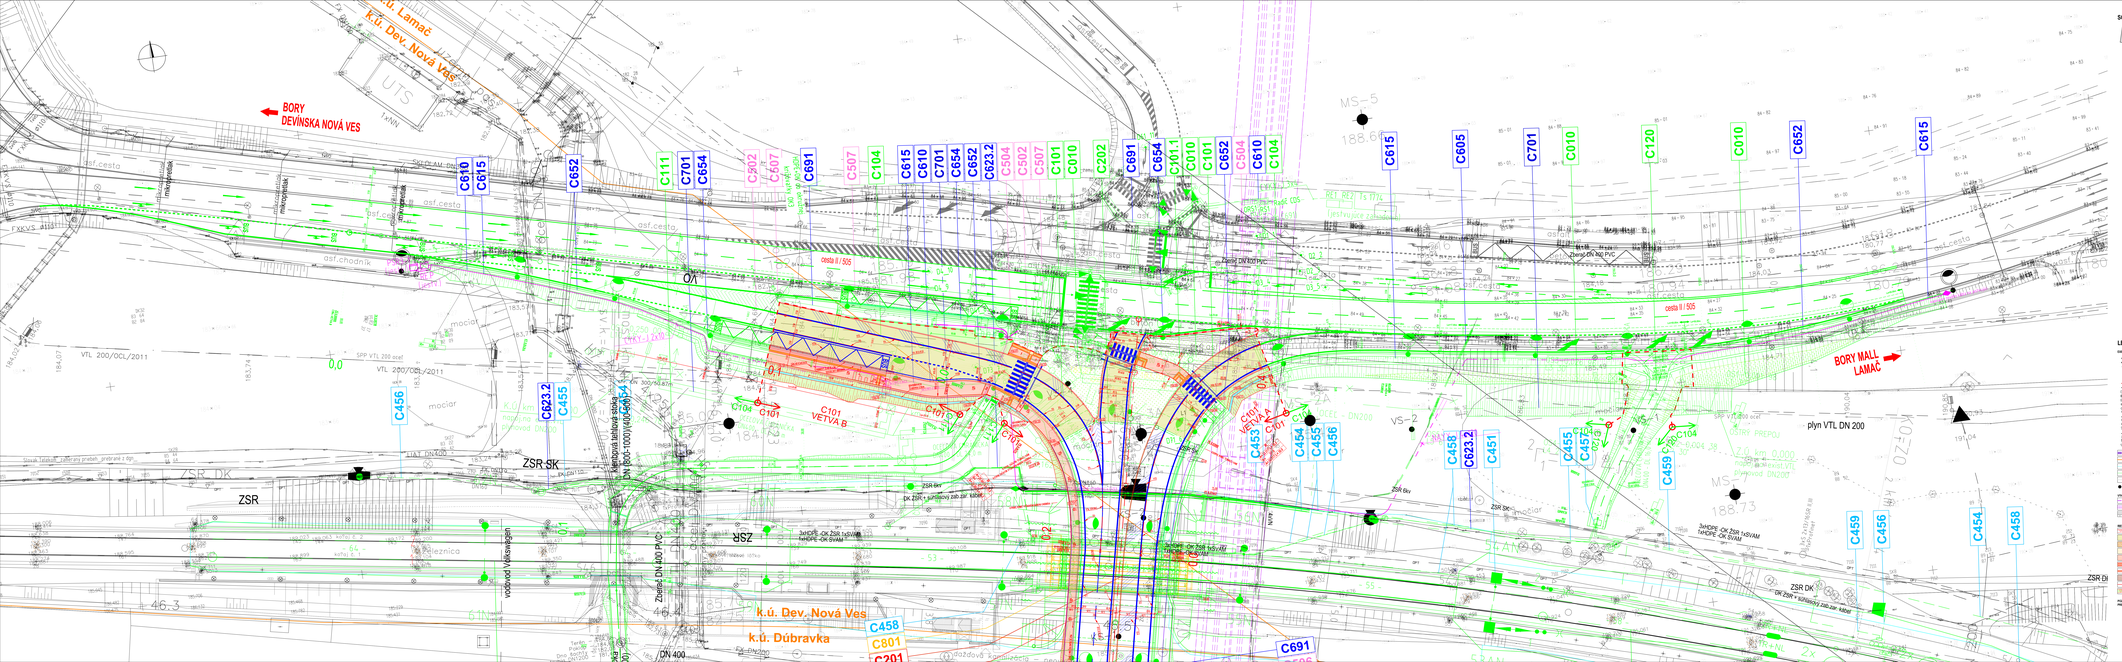

SCHÉMA VÝKRESOV:

LEGENDA:

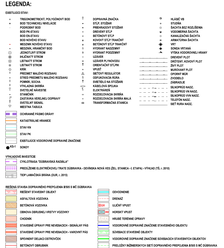

REMING CONSULT a.s.

Nové dopravné prepojenie II/505 s MČ Dúbravka

REMING CONSULT a.s.

NOVÉ DOPRAVNÉ PREPOJENIE II/505 S MČ DÚBRAVKA

D161
Predĺženie Senécovej ulice

E

2.2