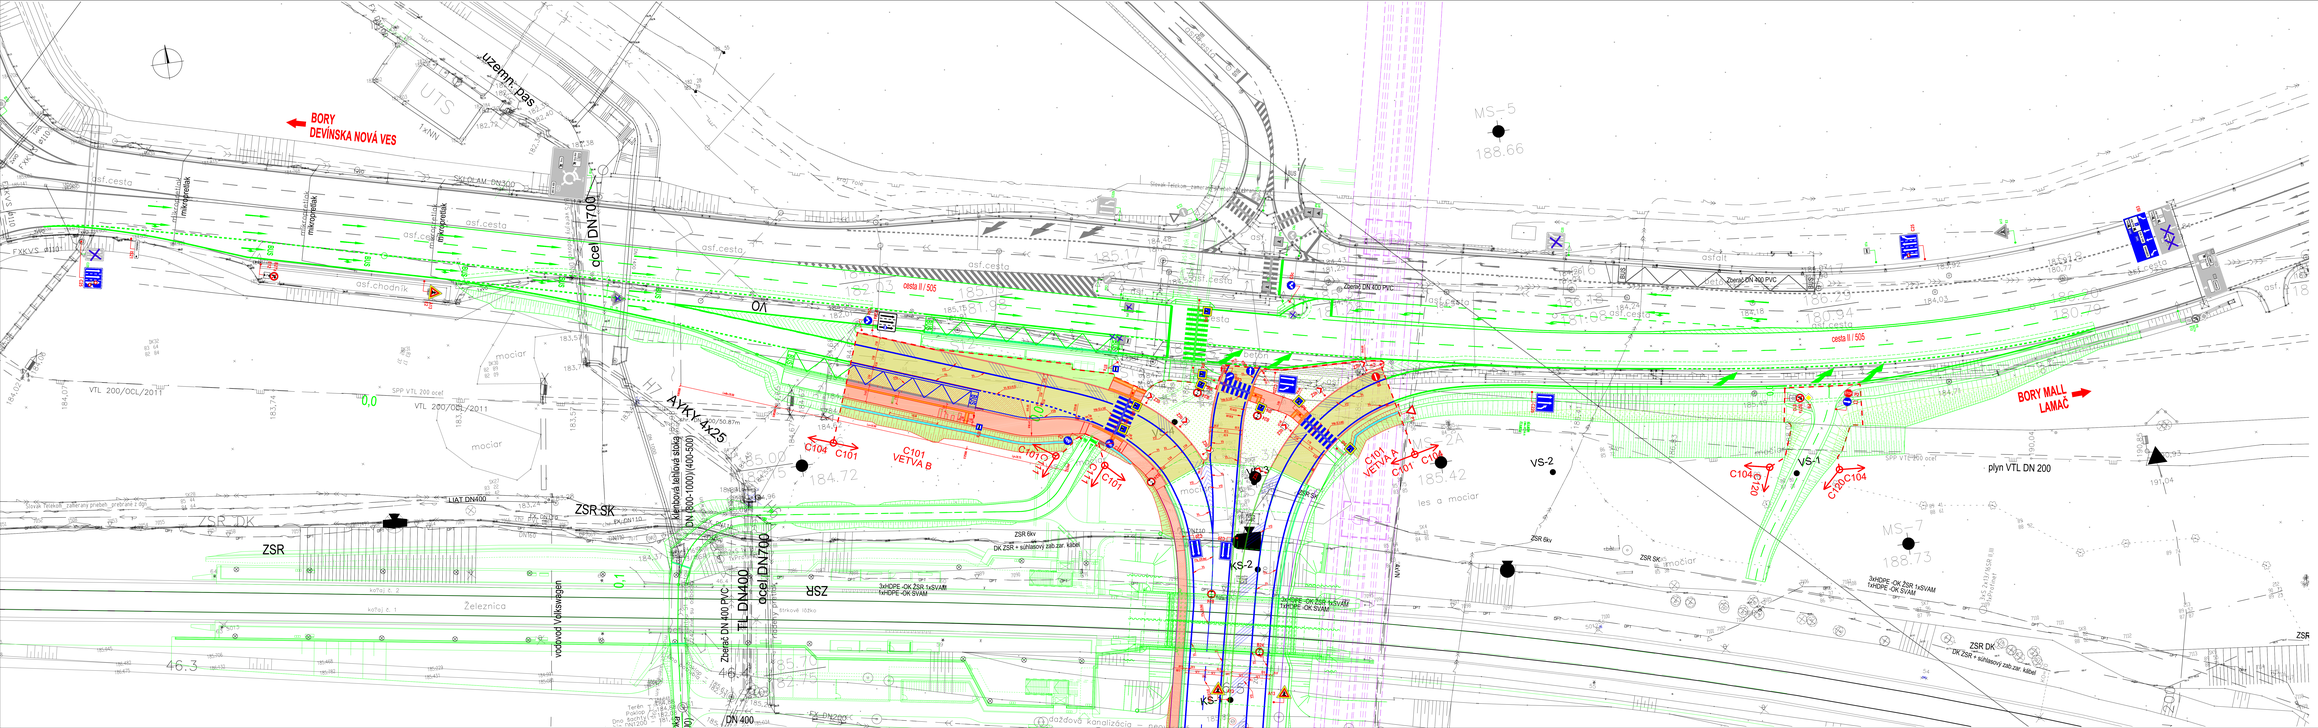

ZMENY DOKUMENTÁCIE

Číslo	Dátum	Meno / Podpis	Text zmeny

REMING CONSULT a.s.

REMEŇ IČNA

Nové dopravné prepojenie II/505 s MČ Dúbravka

PRACOVNÉ IDENTIFIKAČNÉ ČÍSLENIA

C

Zodpovedný projektant:	Ing. Jan Kubín
Hlavný inžinier projektu:	Ing. Marek Šmátlík
Zodpovedný projektant stavby:	Ing. Marek Šmátlík
Kontrolu vypracoval:	Ing. Marek Šmátlík
Kontrolnal:	Ing. Radoma Kučerová

Stupeň stavby: Realizačná PD

Názov stavby: Trvalá dopravná značenie

Miesto stavby: Trvalá dopravná značenie

REMING CONSULT a.s.

Trnavská cesta 27, 831 04 BRATISLAVA

Ing. Maroslav Rumanovský

Zakázkové číslo:	1514
Objekt:	202021
Dátum:	2020/12/01
Mierka:	1:250
Formát:	A1

NOVÉ DOPRAVNÉ PREPOJENIE II/505 S MČ DÚBRAVKA

C101
Predĺženie Svrčinovej ulice

Číslo výkresu: 7.2