

C111

SKLONOVE POMERY:

ZMENA PRIEČNEHO SKLONU:


KÓTY NIVELETY:

KÓTY TERÉNU:

POROVNÁVACIA ROVINA:

STANIČENIE:

SMEROVÉ POMERY:

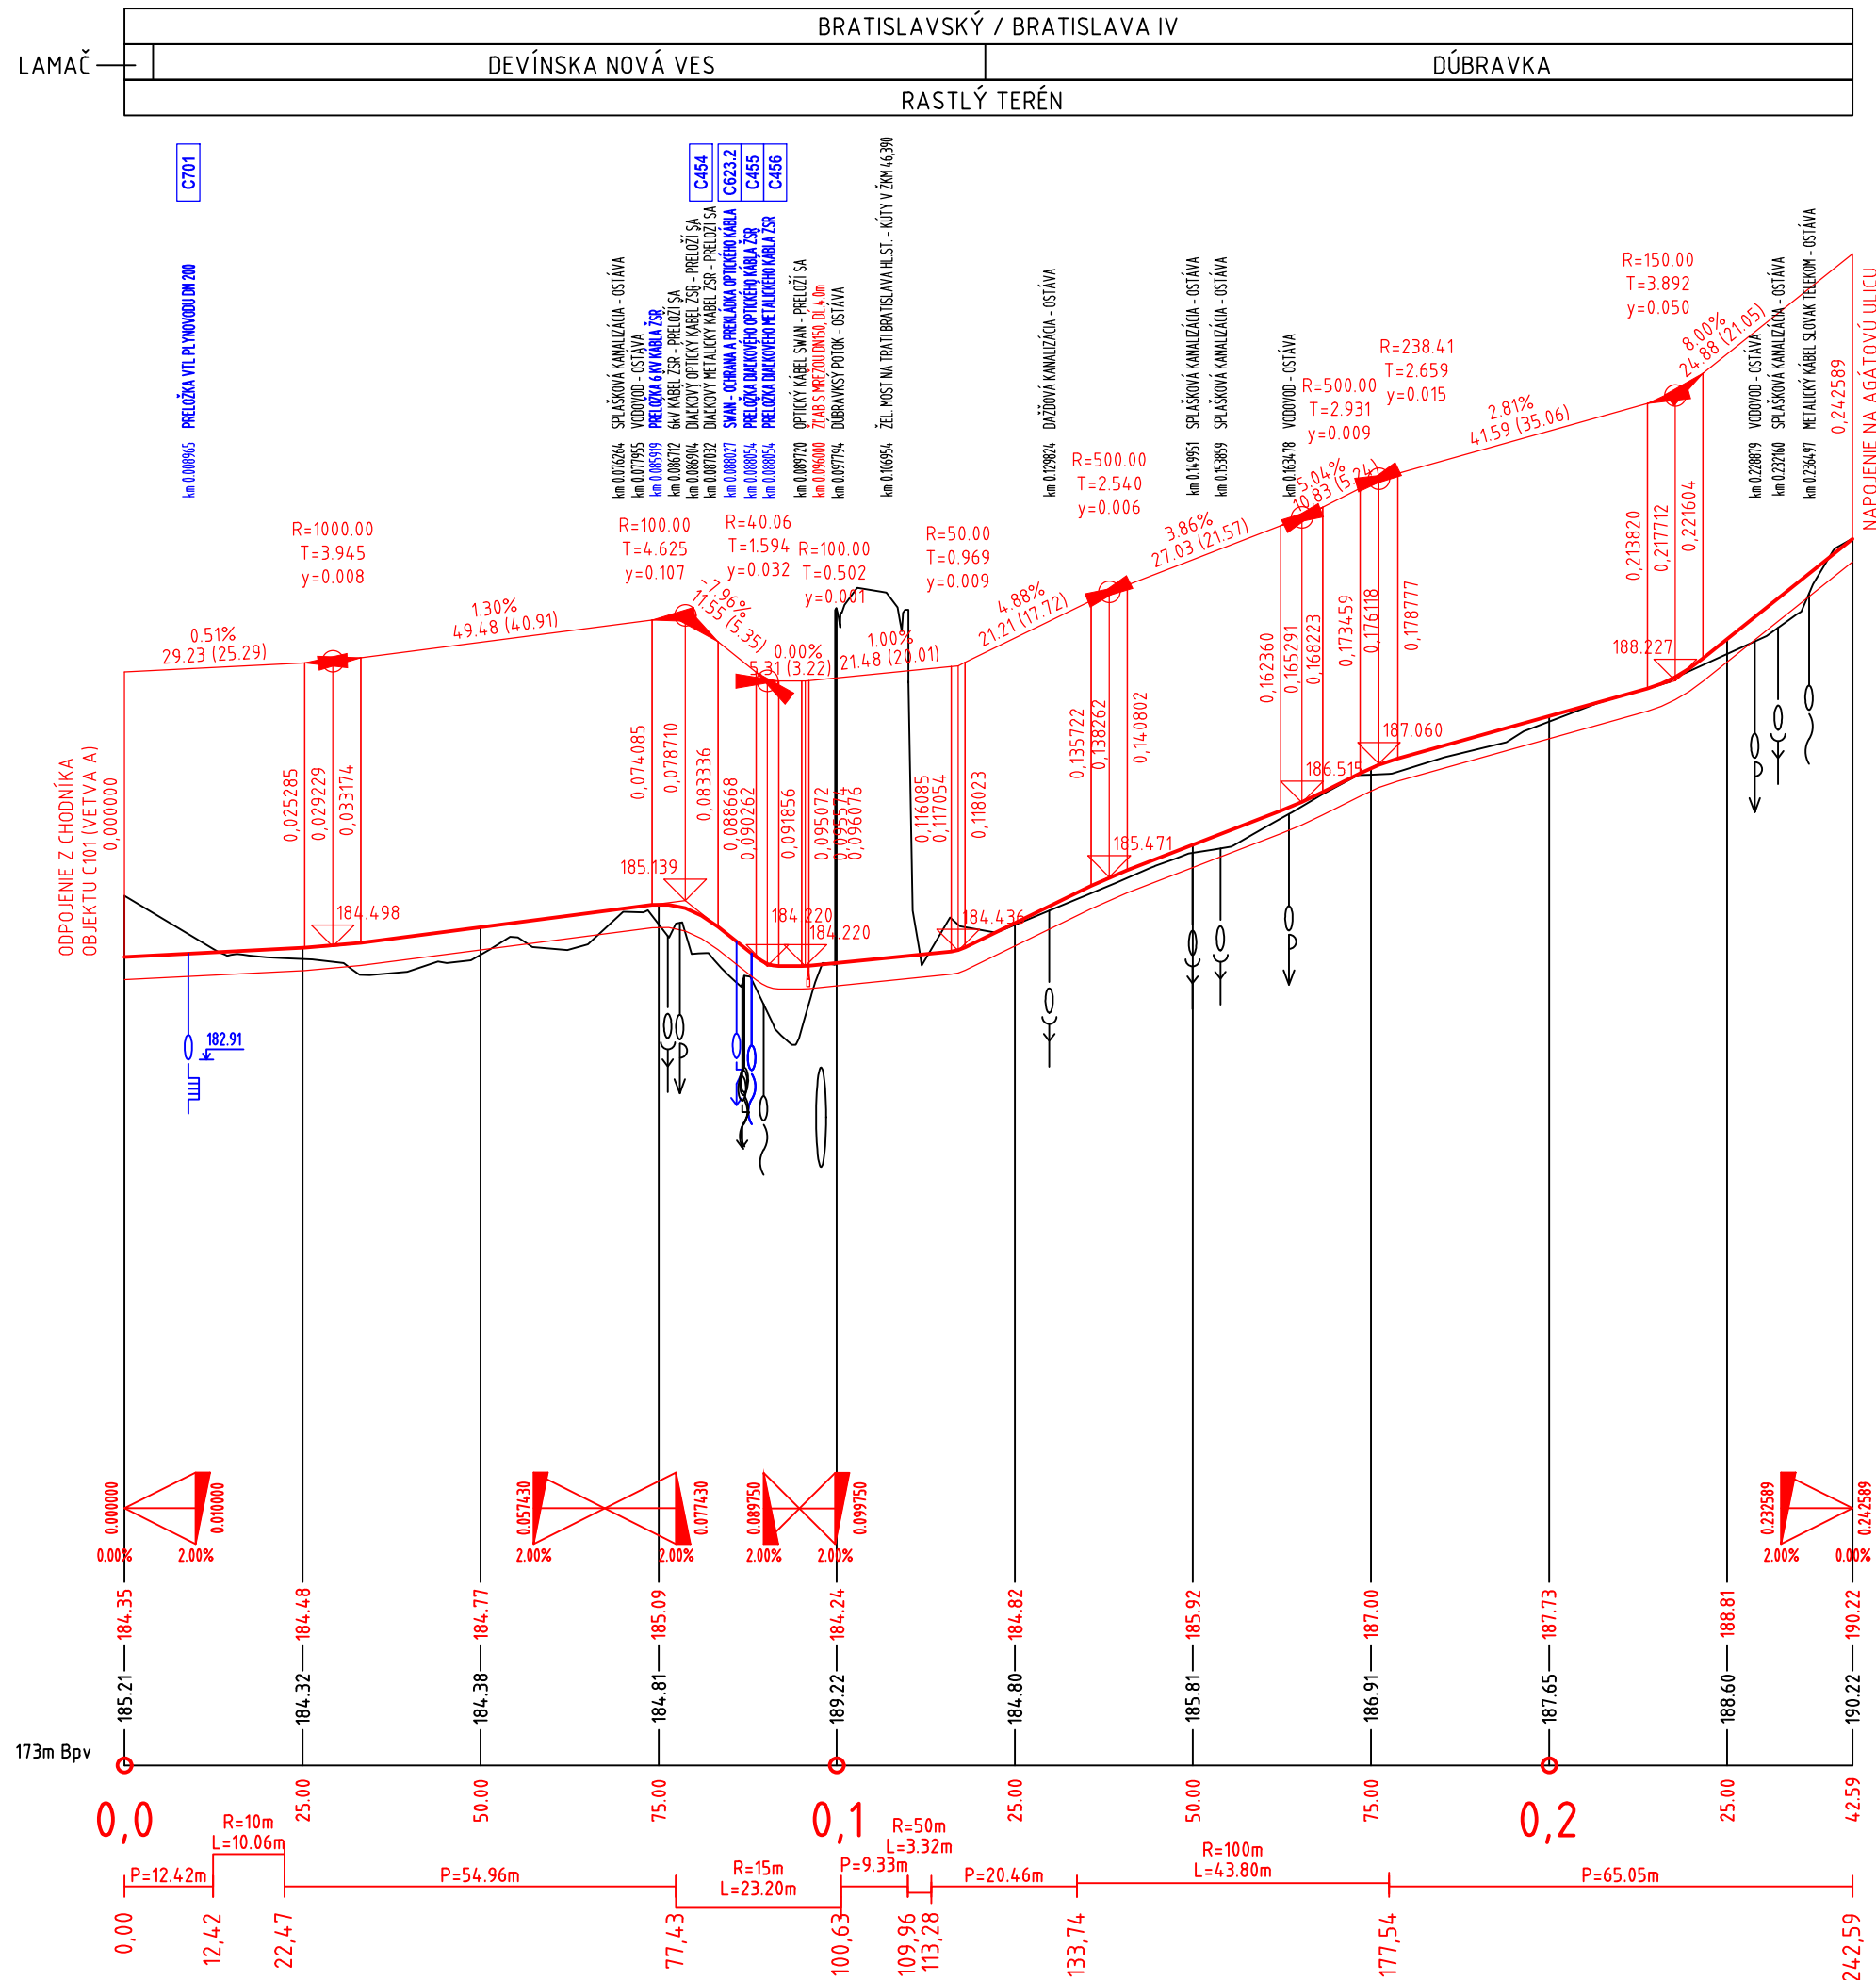

ZMENY DOKUMENTÁCIE


|       |        |        |                |             |
|-------|--------|--------|----------------|-------------|
| Zmena |        |        |                |             |
|       |        |        |                |             |
|       |        |        |                |             |
|       | Index: | Dátum: | Meno - Podpis: | Text zmeny: |





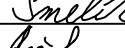
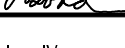


RIEŠENÁ ZÓNA

PRACOVNÉ  
OZNAČENIE  
ÚZEMIA

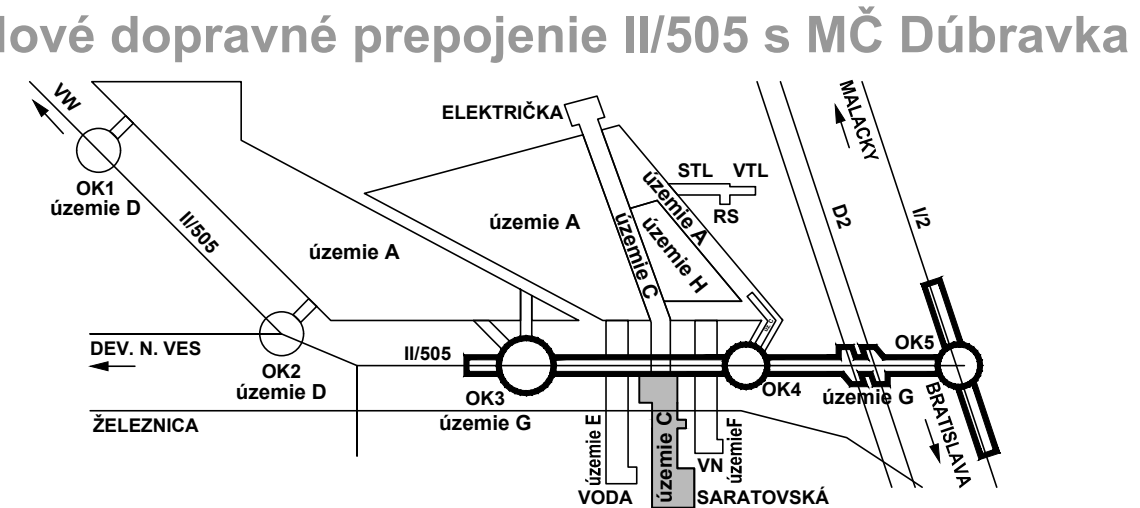C

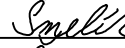

|   |   |   |   |
|---|---|---|---|
| Manažér projektu:                                       | Ing. Ján Kušnír   |  |  |
| Hlavný inžinier projektu:                               | Ing. Marek Šmelík   |  |   |
| Zodpovedný projektant objektu:                          | Ing. Marek Šmelík   |  |   |
| Navrhov. - vypracoval:                                  | Ing. Marek Šmelík   |  |   |
| Kontroloval:  | Ing. Vladimíra Rožoková                                     |  |   |
| Miesto stavby:  | Bratislava  | Oblasť:   | Bratislava IV   |
| Investor - stavebník:                                   |   |   |   |
| Stavba:   | <p><b>NOVÉ DOPRAVNÉ PREPOJENIE II/505 S MČ DÚBRAVKA</b></p> |   |   |
| Objekt (súbor):   | <p><b>C111</b><br/><b>Komunikácia pre cyklistov</b></p>     |   |   |
| Názov prílohy:  | <p><b>Pozdĺžny profil</b></p>                               |   |   |
| Digitálny názov prílohy:                                | <p>1514_DRS_C111_03_Pozdlny.dwg</p>                         |   |   |
| <p>Trnavská cesta 27, 831 04 BRATISLAVA</p>             |   |   |   |
| <p>Generálny riaditeľ:<br/>Ing. Slavomír Podmanický</p> |   |   |   |
| Zákazkové číslo:  | 1514  |   |   |
| Dátum:  | 04/2017   |   |   |
| Stupeň - účel:  | DRS   |   |   |
| Počet A4:   | 3XA4 (3/1)  |   |   |
| Mierka:   | 1:1000/100  |   |   |
| Časť:   | <p><b>E</b></p>   |   |   |
| Príloha:  | <p><b>3</b></p>   |   |   |
| <p>Súprava:</p>   |   |   |   |