


Káblové prepojenie v zemi  
riešené pretlakom 1,2m pod povrchom

Číslo bodu	Súradnice	
	Y	X
č.1	578693.56	1273945.98
č.2	578723.98	1273944.92
č.3		
č.4		
č.5		
č.6		
č.7		

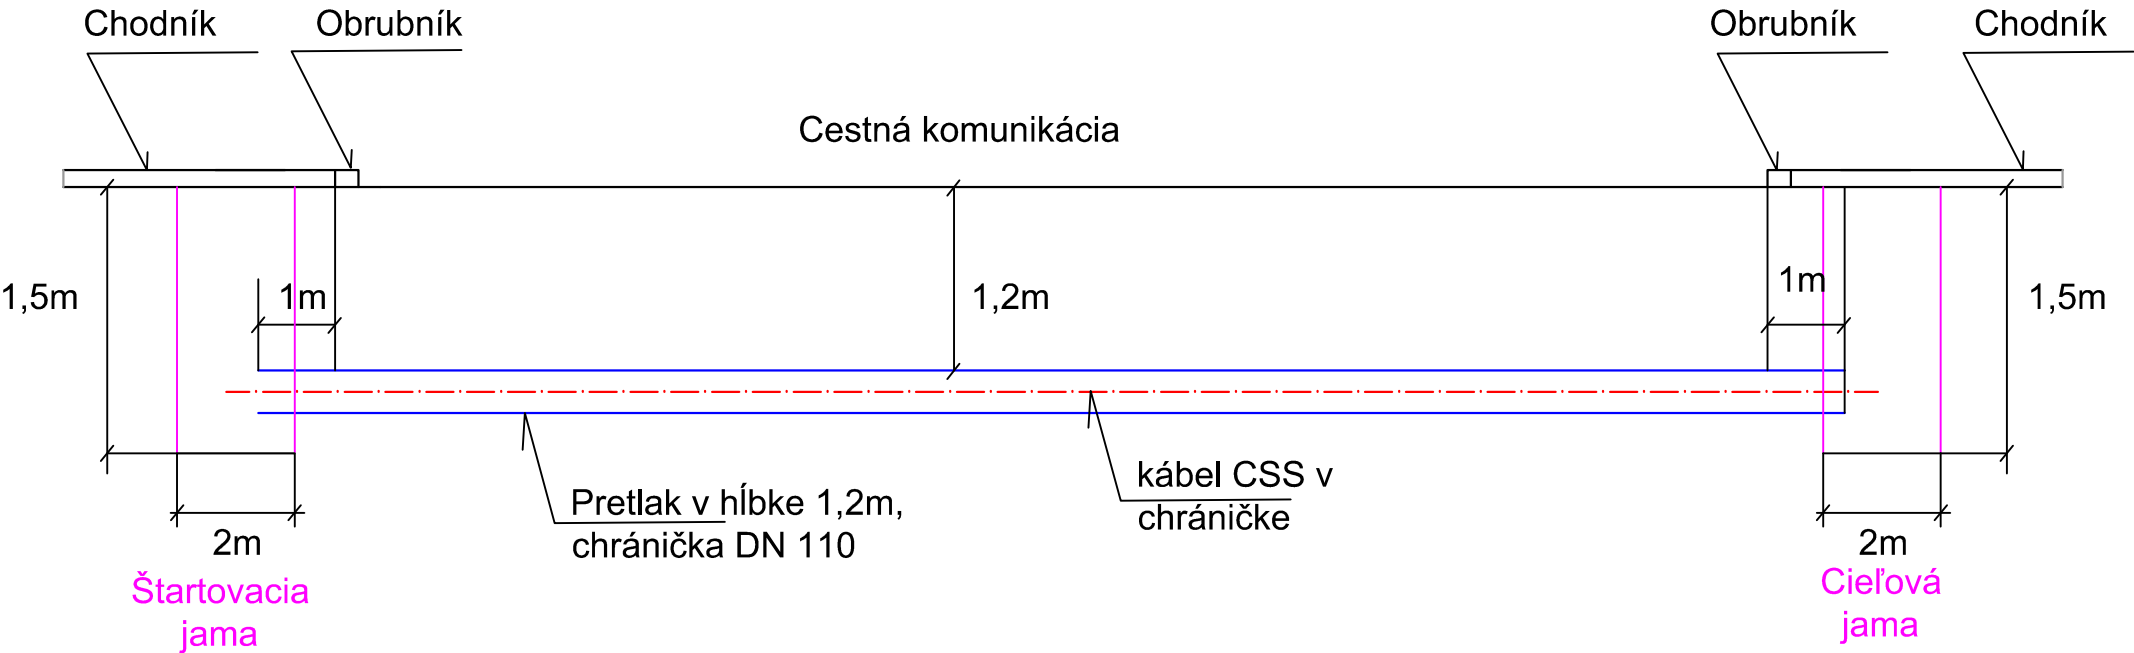


ZMENY DOKUMENTÁCIE				
Zmena				
Index:	Dátum:	Meno - Podpis:	Text zmeny:	



RIEŠENÁ ZÓNA

## Nové dopravné prepojenie II/505 s MČ Dúbravka

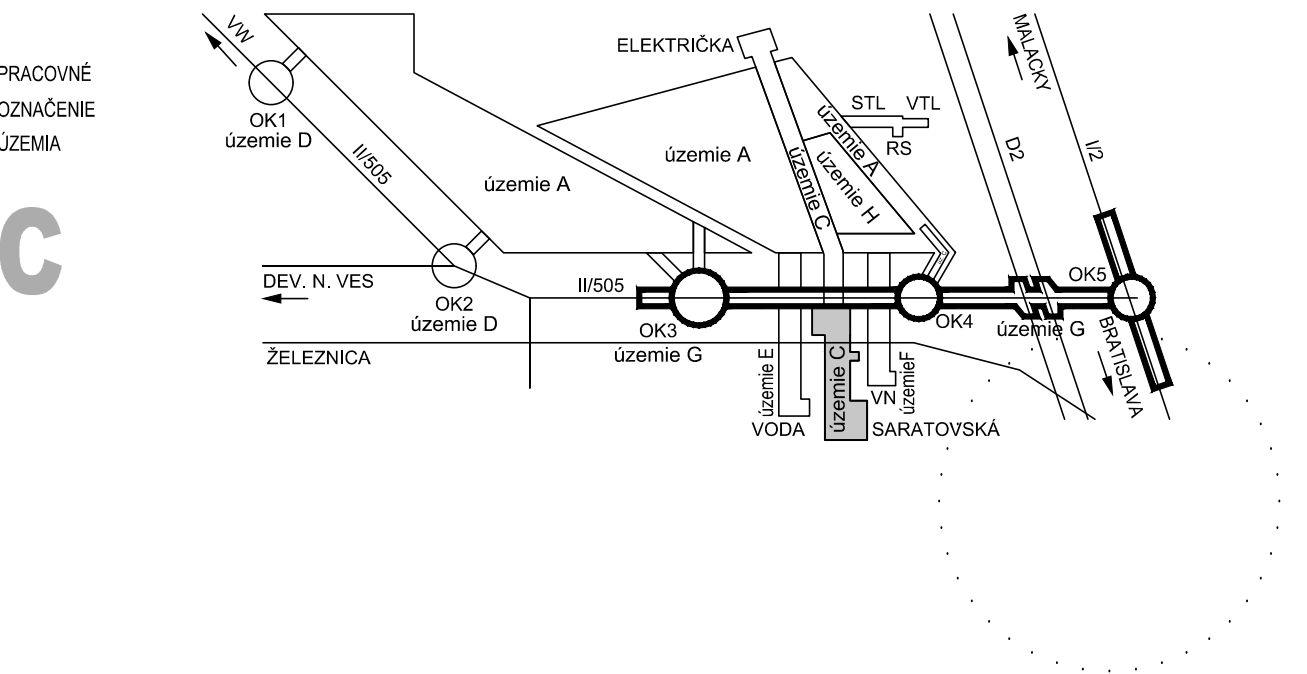

Manažér projektu:	Ing. Ján Kušnír		
GENERÁLNY PROJEKTANT STAVBY			
Zákazkové číslo:	1514	Stupeň - účel:	DRS
Investor:			
			Trnavská cesta 27, 831 04 BRATISLAVA
			Generálny riaditeľ:
			Ing. Slavomír Podmanický

Manažér projektu:	Alfonz Lančarič		
Hlavný inžinier projektu:	Alfonz Lančarič		
Zodpovedný projektant objektu:	Alfonz Lančarič		
Navrhovateľ - vypracoval:	Ing.P.Vlachovič, Ing.J.Soták		
Kontroloval:	Alfonz Lančarič		
Miesto stavby:	Bratislava	Okres:	Bratislava IV
Stavba:			
NOVÉ DOPRAVNÉ PREPOJENIE II/505 S MČ DÚBRAVKA			
Objekt (súbor):			
C694			
Kamerový dohľad križovatky Saratovská - Agátová			
Názov prílohy:			
Výkopové práce			
Digitálny názov prílohy:			
1514_DRS_C694_03VYK.pdf			
Zákazkové číslo:		1-15-021	
Dátum:		04/2016	
Stupeň - účel:		DRS	
Počet A4:		3x44	
Mierka:		1:500	
Časť:		G	
Príloha:		3	
Súprava:			