

LEGENDA:

- nové preložené metalické káble MV SR (MV SR) - rieši C 623.3
- nové preložené metalické káble Slovak Telekom (ST) - rieši C 623.1
- jestvujúce metalické káble (funkčné - živé) Slovak Telekom
- jestvujúce metalické káble - zrušiť
- jestvujúce metalické káble -MV SR
- zrušiť

- 1x S1a - rovná spojka (ako napr. XAGA 500 - ...) - začiatok preložky kábla ST - S1a (..FLE 75XN0,8)
- 4x S1 - rovné spojky (ako napr. XAGA 500 - ...) - začiatok preložky káblov ST - S1 (DCKQYPY 37DM0,9) ST - S1 (S87 - DCKQYPY 48DM0,9) ST - S1 (S16/1a - ..ZE 50XN0,8) ST - S1 (S16/2a - ..ZE 50XN0,8)
- DS2a - deliaca spojka (ako napr. XAGA 550 - ...) - koniec preložky kábla ST - DS2a (..FLE 75XN0,8)
- S2b - rovná spojka (ako napr. XAGA 500 - ...) - koniec preložky kábla ST - S2b (..FLE 5XN0,8)
- 4x S2 - rovné spojky (ako napr. XAGA 500 - ...) - koniec preložky káblov ST - S2 (DCKQYPY 37DM0,9) ST - S2 (S87 - DCKQYPY 48DM0,9) ST - S2 (S17/1a - ..ZE 50XN0,8) ST - S2 (S17/2a - ..ZE 50XN0,8)
- 1x S1 - rovná spojka (ako napr. XAGA 500 - ...) - začiatok preložky kábla (- ..ZE 50XN0,8 C623.3)
- 1x S2 - rovná spojka (ako napr. XAGA 500 - ...) - koniec preložky kábla (- ..ZE 50XN0,8 C623.3)

C 623.1 Slovak Telekom - ochrana a prekládka MK
C 623.3 MV SR - ochrana a prekládka metalických káblov
C 624 Energotel - prekládka MOK


ZMENY DOKUMENTÁCIE				
Zmena				
Index:	Dátum:	Meno - Podpis:	Text zmeny:	









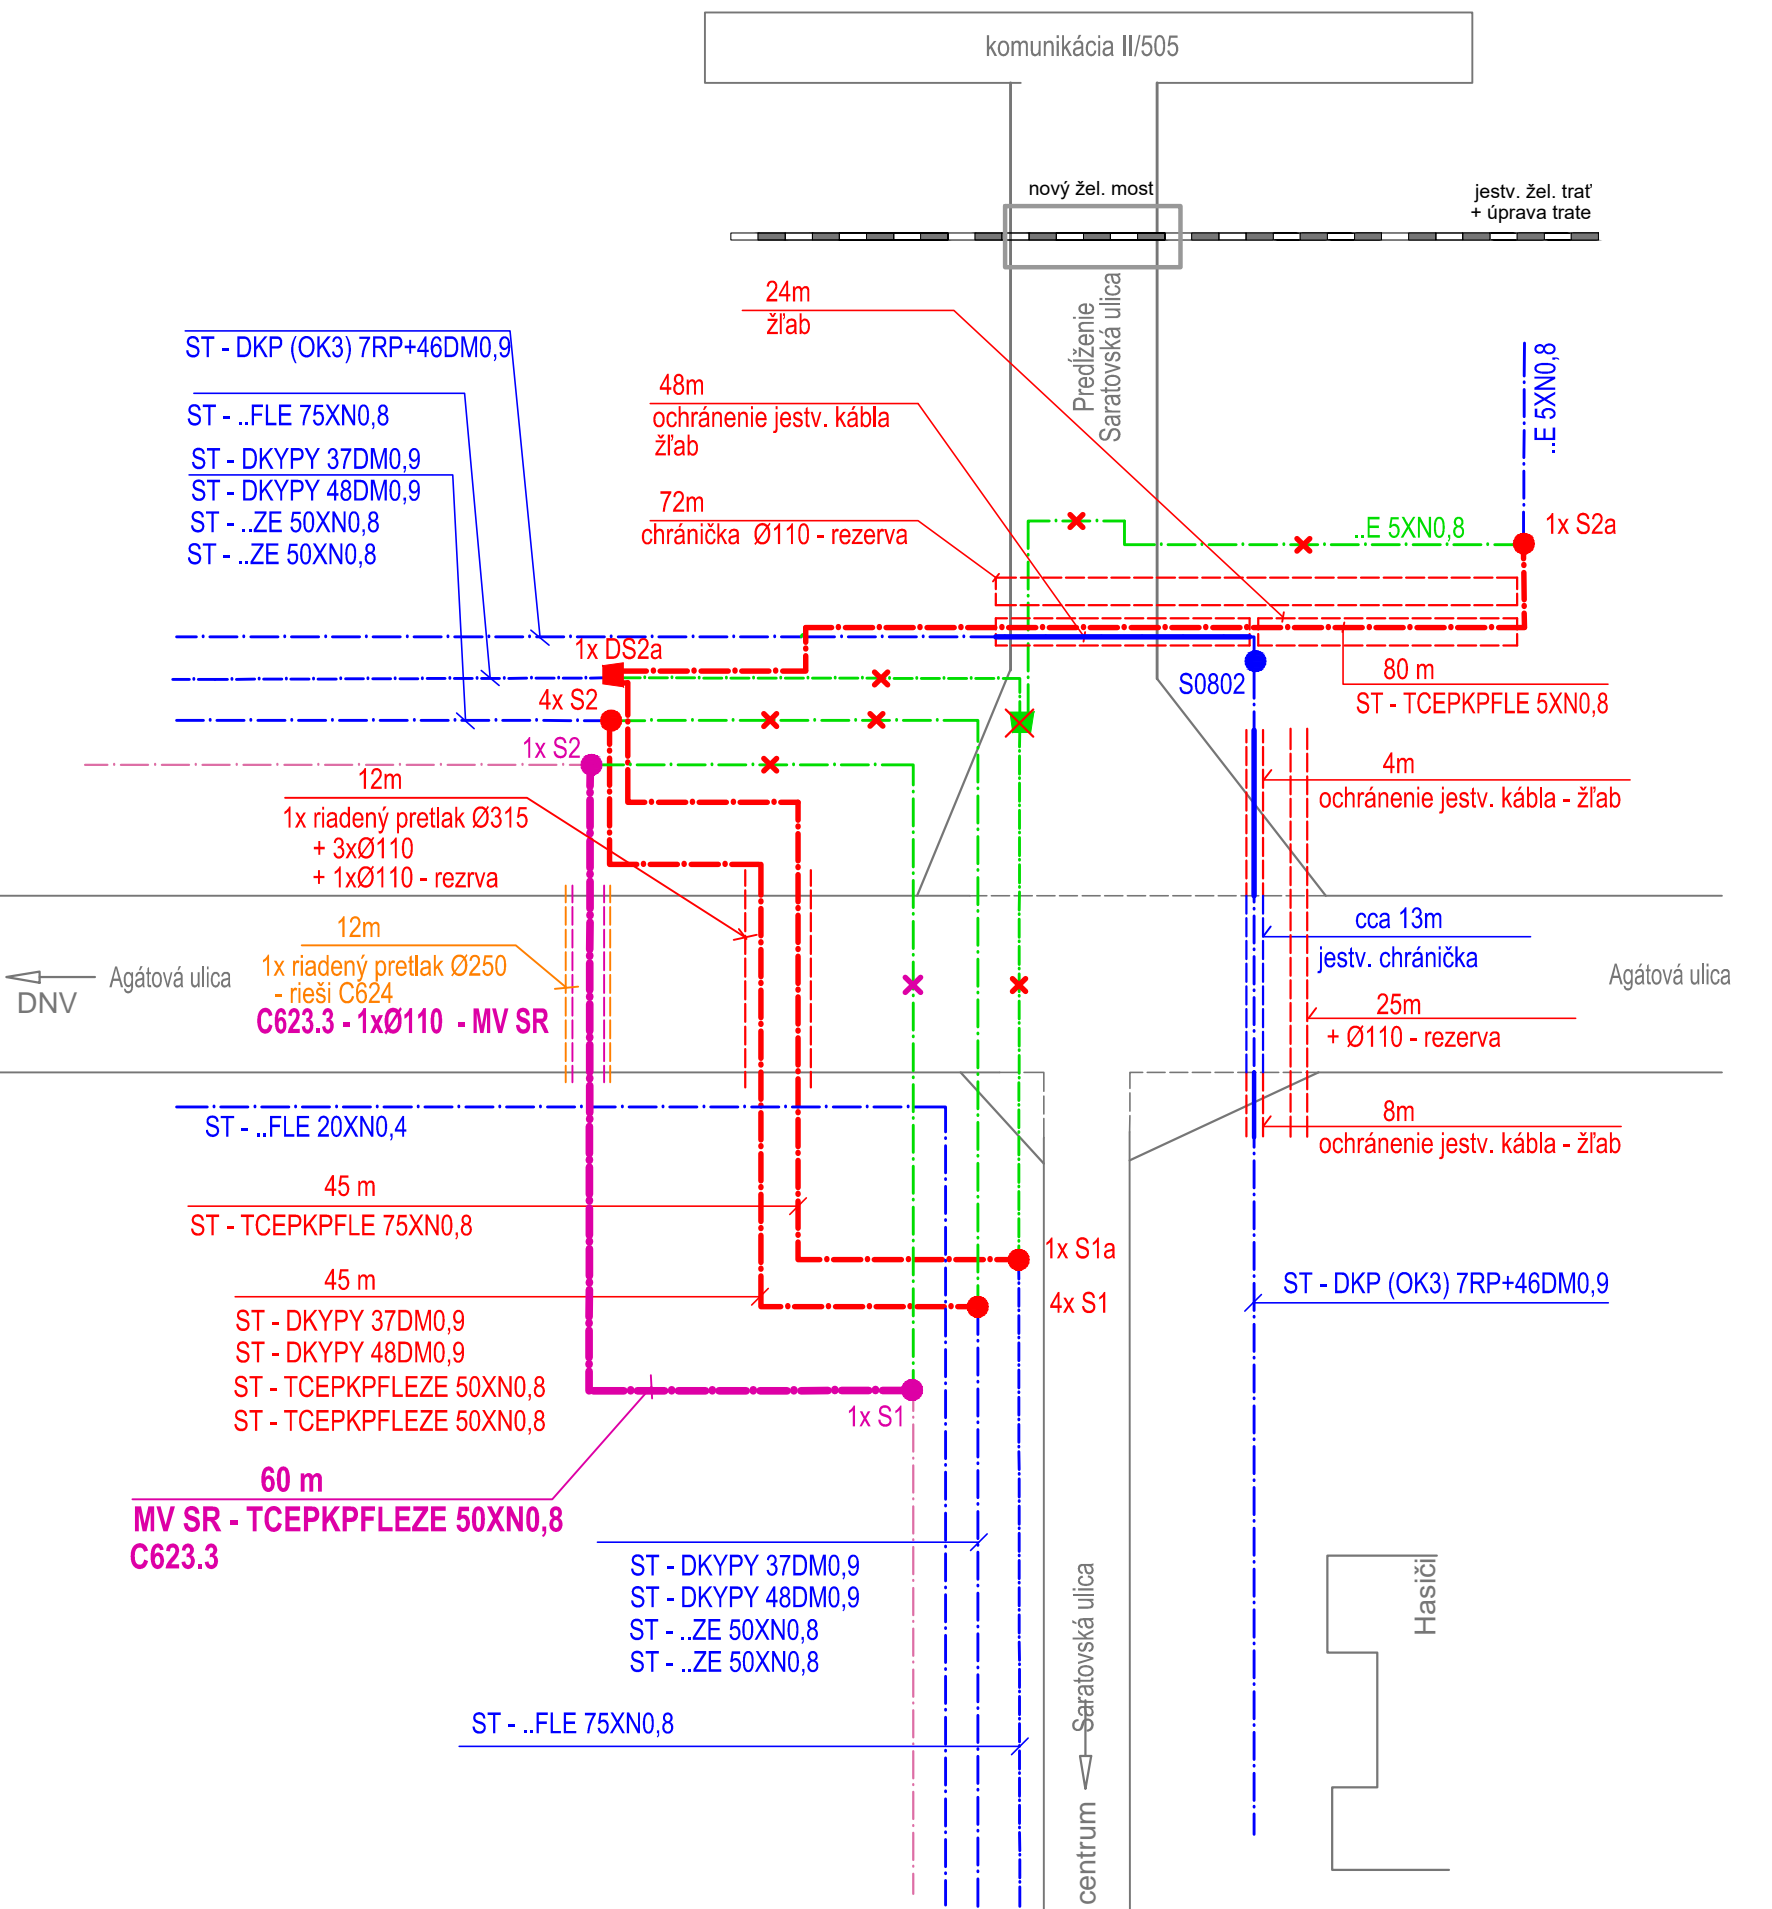
RIEŠENÁ ZÓNA

Nové dopravné prepojenie II/505 s MČ Dúbravka

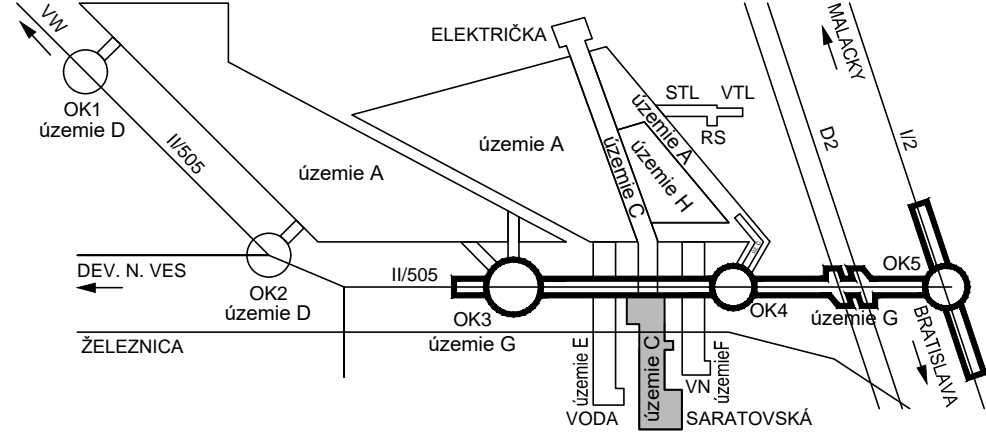PRACOVNÉ
OZNAČENIE
ÚZEMIA

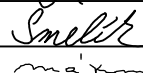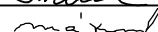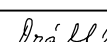

Manažér projektu:	Ing. Ján Kušnir		 Trnavská cesta 27, 831 04 BRATISLAVA Generálny riaditeľ: Ing. Slavomír Podmanický		
Hlavný inžinier projektu:	Ing. Marek Šmelik				
Zodpovedný projektant objektu:	Ing. Janka Mrázová				
Navrhov - vypracoval:	Helena Vrábová				
Kontroloval:	Ing. František Pallaj				
Miesto stavby:	Bratislava	Oblasť:	Bratislava IV	Zákazkové číslo:	1514
Investor - stavebník:				Dátum:	04/2017
Súvaha:	NOVÉ DOPRAVNÉ PREPOJENIE II/505 S MČ DÚBRAVKA C623.3 MV SR - ochrana a prekládka MK			Stupeň - účel:	DRS
Objekt (súbor):				Počet A4:	3x A4
Názov prílohy:				Mierka:	
Digitálny názov prílohy:				Časť:	E
				Príloha:	3
			Súprava:		



LEGENDA:

- nové preložené metalické káble MV SR (MV SR) - rieši C 623.3
- nové preložené metalické káble Slovak Telekom (ST) - rieši C 623.1
- jestvujúce metalické káble (funkčné - živé) Slovak Telekom
- jestvujúce metalické káble - zrušiť
- jestvujúce metalické káble -MV SR
- zrušiť

- 1x S1a - rovná spojka (ako napr. XAGA 500 - ...) - začiatok preložky kábla ST - S1a (..FLE 75XN0,8)
- 4x S1 - rovné spojky (ako napr. XAGA 500 - ...) - začiatok preložky káblov ST - S1 (DCKQYPY 37DM0,9) ST - S1 (S87 - DCKQYPY 48DM0,9) ST - S1 (S16/1a - ..ZE 50XN0,8) ST - S1 (S16/2a - ..ZE 50XN0,8)
- DS2a - deliaca spojka (ako napr. XAGA 550 - ...) - koniec preložky kábla ST - DS2a (..FLE 75XN0,8)
- S2b - rovná spojka (ako napr. XAGA 500 - ...) - koniec preložky kábla ST - S2b (..FLE 5XN0,8)
- 4x S2 - rovné spojky (ako napr. XAGA 500 - ...) - koniec preložky káblov ST - S2 (DCKQYPY 37DM0,9) ST - S2 (S87 - DCKQYPY 48DM0,9) ST - S2 (S17/1a - ..ZE 50XN0,8) ST - S2 (S17/2a - ..ZE 50XN0,8)
- 1x S1 - rovná spojka (ako napr. XAGA 500 - ...) - začiatok preložky kábla (- ..ZE 50XN0,8 C623.3)
- 1x S2 - rovná spojka (ako napr. XAGA 500 - ...) - koniec preložky kábla (- ..ZE 50XN0,8 C623.3)

C 623.1 Slovak Telekom - ochrana a prekládka MK
C 623.3 MV SR - ochrana a prekládka metalických káblov
C 624 Energotel - prekládka MOK


ZMENY DOKUMENTÁCIE				
Zmena				
Index:	Dátum:	Meno - Podpis:	Text zmeny:	









RIEŠENÁ ZÓNA

Nové dopravné prepojenie II/505 s MČ Dúbravka

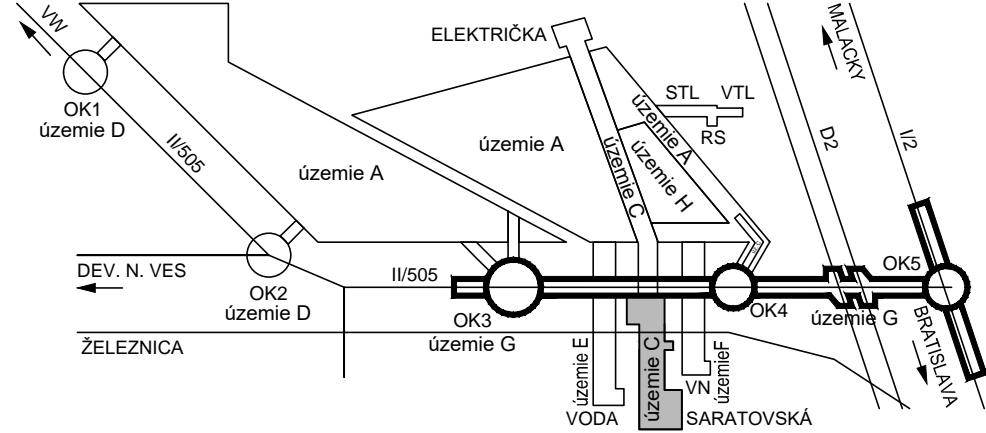PRACOVNÉ
OZNAČENIE
ÚZEMIA

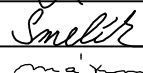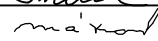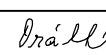

Manažér projektu:	Ing. Ján Kušnir		 Trnavská cesta 27, 831 04 BRATISLAVA Generálny riaditeľ: Ing. Slavomír Podmanický		
Hlavný inžinier projektu:	Ing. Marek Šmelik				
Zodpovedný projektant objektu:	Ing. Janka Mrázová				
Navrhov - vypracoval:	Helena Vrábová				
Kontroloval:	Ing. František Pallaj				
Miesto stavby:	Bratislava	Oblasť:	Bratislava IV	Zákazkové číslo:	1514
Investor - stavebník:	<div>NOVÉ DOPRAVNÉ PREPOJENIE II/505 S MČ DÚBRAVKA</div> <div>C623.3</div> <div>MV SR - ochrana a prekládka MK</div>			Dátum:	04/2017
Súčasť:				Stupeň - účel:	DRS
				Počet A4:	3x A4
				Mierka:	
				Časť:	Súprava:
Objekt (súbor):				Príloha:	3
Názov prílohy:	Káblová schéma				
Digitálny názov prílohy:	1514_DRS_C623-3_3 Káblova schema.dwg				