



Kríženie kábla CSS s inžinierskými sieťami
najmenšie dovolené vzdialenosti

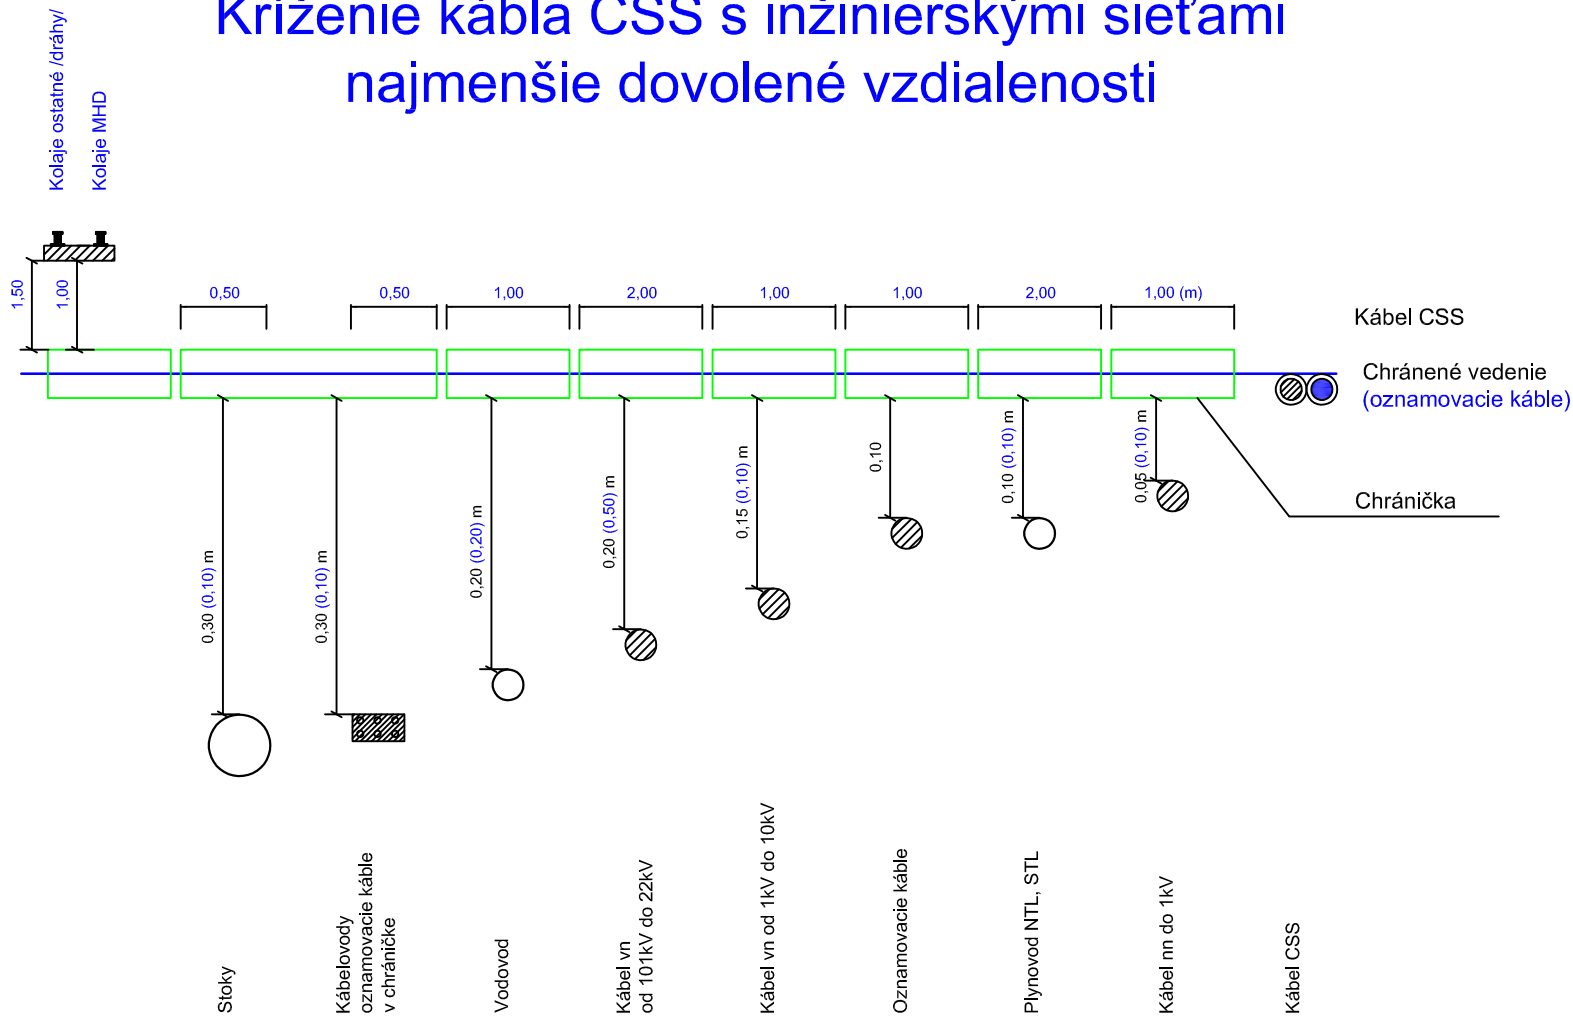

Súbehy kábla CSS s inžinierskými sieťami
najmenšie dovolené vzdialenosti

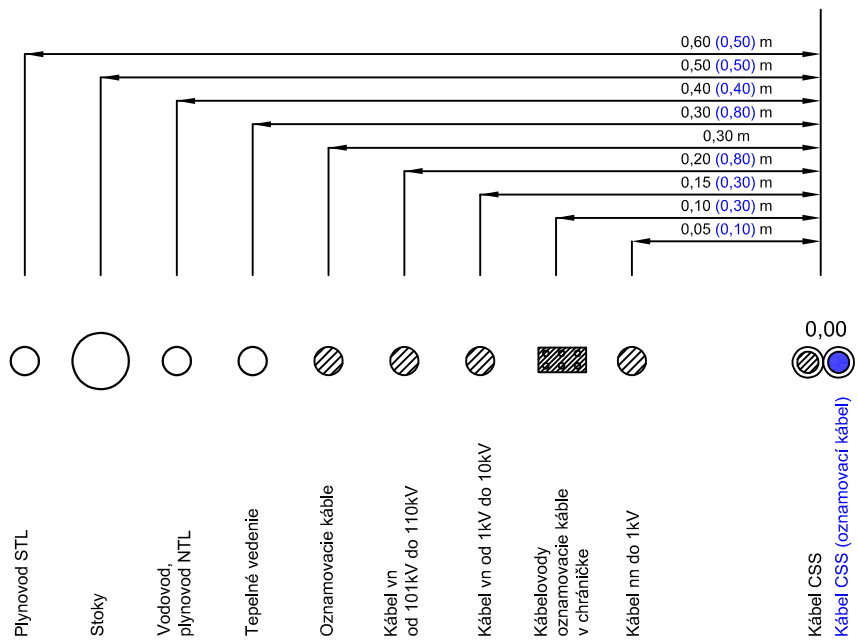

ZMENY DOKUMENTÁCIE

Zmena				
	Index:	Dátum:	Meno - Podpis:	Text zmeny:




RIEŠENÁ ZÓNA

Nové dopravné prepojenie II/505 s MČ Dúbravka

PRACOVNÉ
OZNAČENIE
ÚZEMIA

C

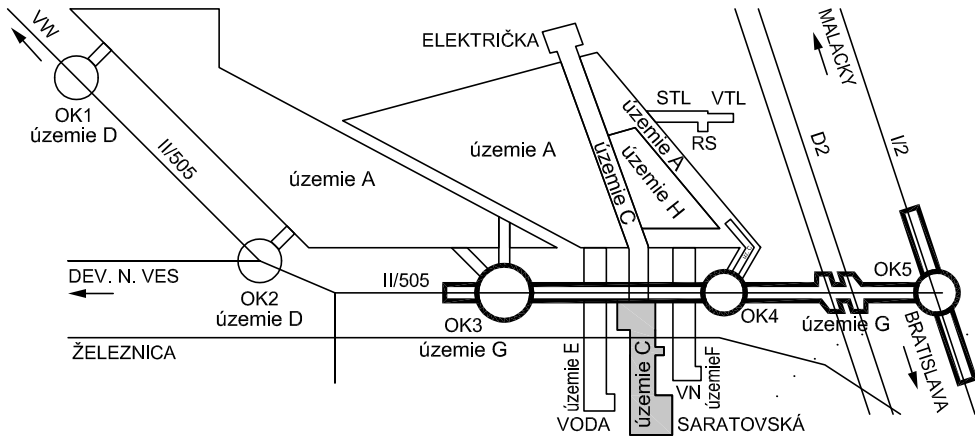

Manažér projektu:	Ing. Ján Kušnír		
GENERÁLNY PROJEKTANT STAVBY			
Zákazkové číslo:	1514	Stupeň - účel:	DRS
Investor:			Trnavská cesta 27, 831 04 BRATISLAVA
			Generálny riaditeľ: Ing. Slavomír Podmanický

Manažér projektu:	Alfonz Lančarič		
Hlavný inžinier projektu:	Alfonz Lančarič		
Zodpovedný projektant objektu:	Alfonz Lančarič		
Navrhol - vypracoval:	Ing.J.Soták, Ing.P.Vlachovič		
Kontroloval:	Alfonz Lančarič		
Miesto stavby:	Bratislava	Okres:	Bratislava IV
Stavba:			
NOVÉ DOPRAVNÉ PREPOJENIE II/505 S MČ DÚBRAVKA			
Objekt (súbor):			
C694 Kamerový dohľad križovatky Saratovská - Agátová			
Názov prílohy:			
Križovanie a súbehy sietí s káblami KD			
Digitálny názov prílohy:			
1514_DRS_C694_05KRI.pdf			
Zákazkové číslo:		1-15-021	
Dátum:		04/2016	
Stupeň - účel:		DRS	
Počet A4:		2x A4	
Mierka:		-	
Časť:		Súprava:	
G			
Príloha:		5	