47

KONEVOVA

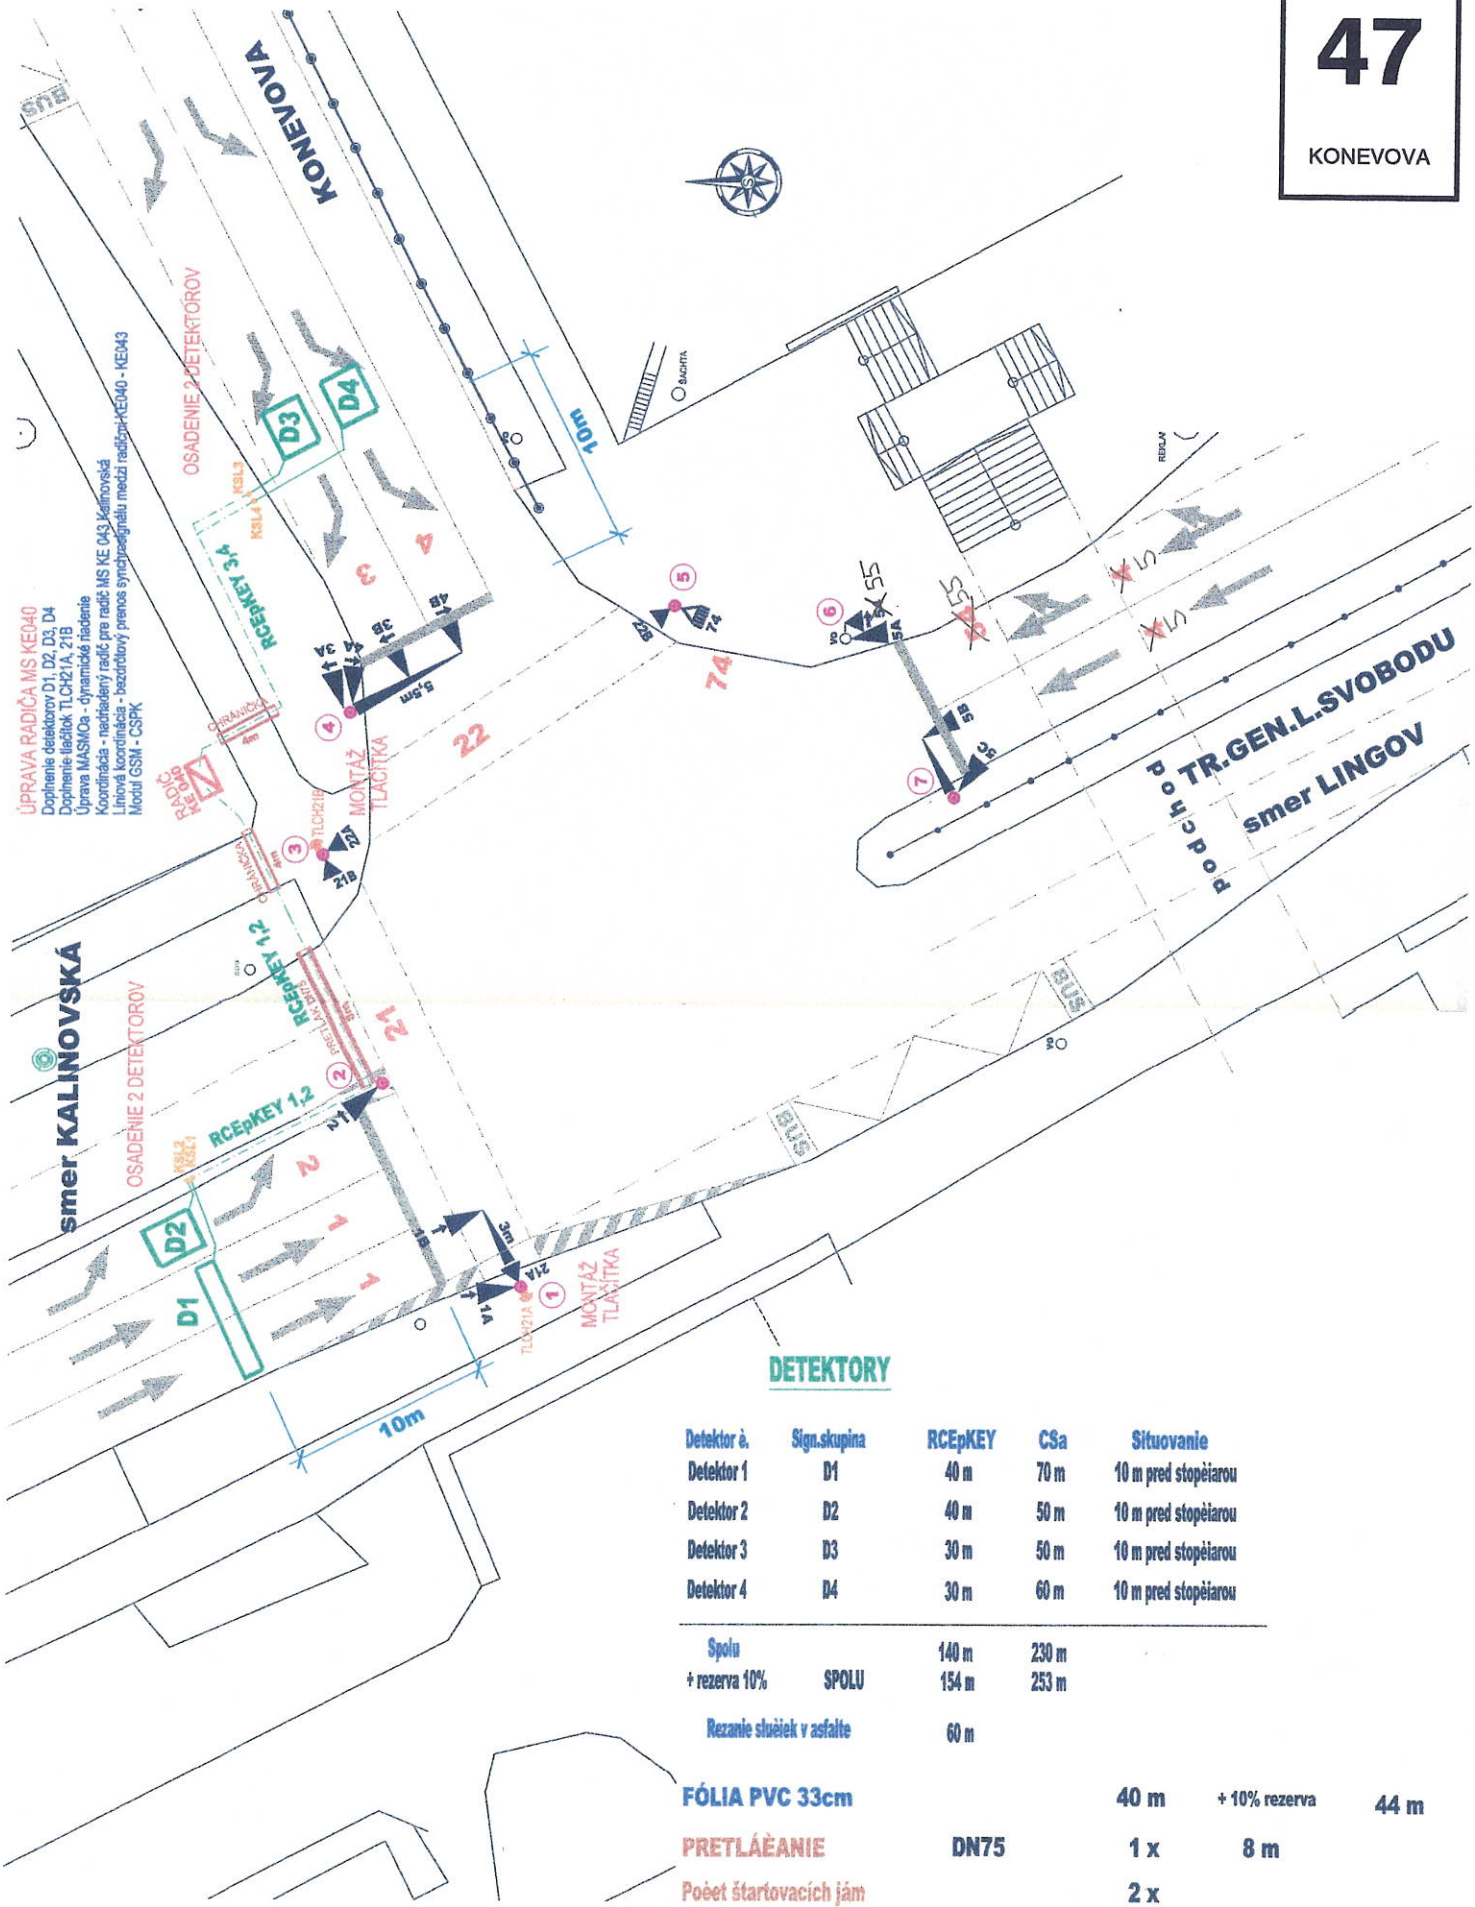

DETEKTORY

Detektor è.	Sign.skupina	RCEpKEY	CSa	Situovanie
Detektor 1	D1	40 m	70 m	10 m pred stopèiarou
Detektor 2	D2	40 m	50 m	10 m pred stopèiarou
Detektor 3	D3	30 m	50 m	10 m pred stopèiarou
Detektor 4	D4	30 m	60 m	10 m pred stopèiarou
Spolu		140 m	230 m	
+ rezerva 10%	SPOLU	154 m	253 m	
Rezanie sluèiek v asfalte		60 m		

FÓLIA PVC 33cm		40 m	+ 10% rezerva	44 m
PRETLÁÈANIE	DN75	1 x	8 m	
Poèet štartovacích jám		2 x		
CHRÁNIÈKY	DN75	2 x	8 m	

Platí od 4.5.2004