


# 48

KAUFLAND

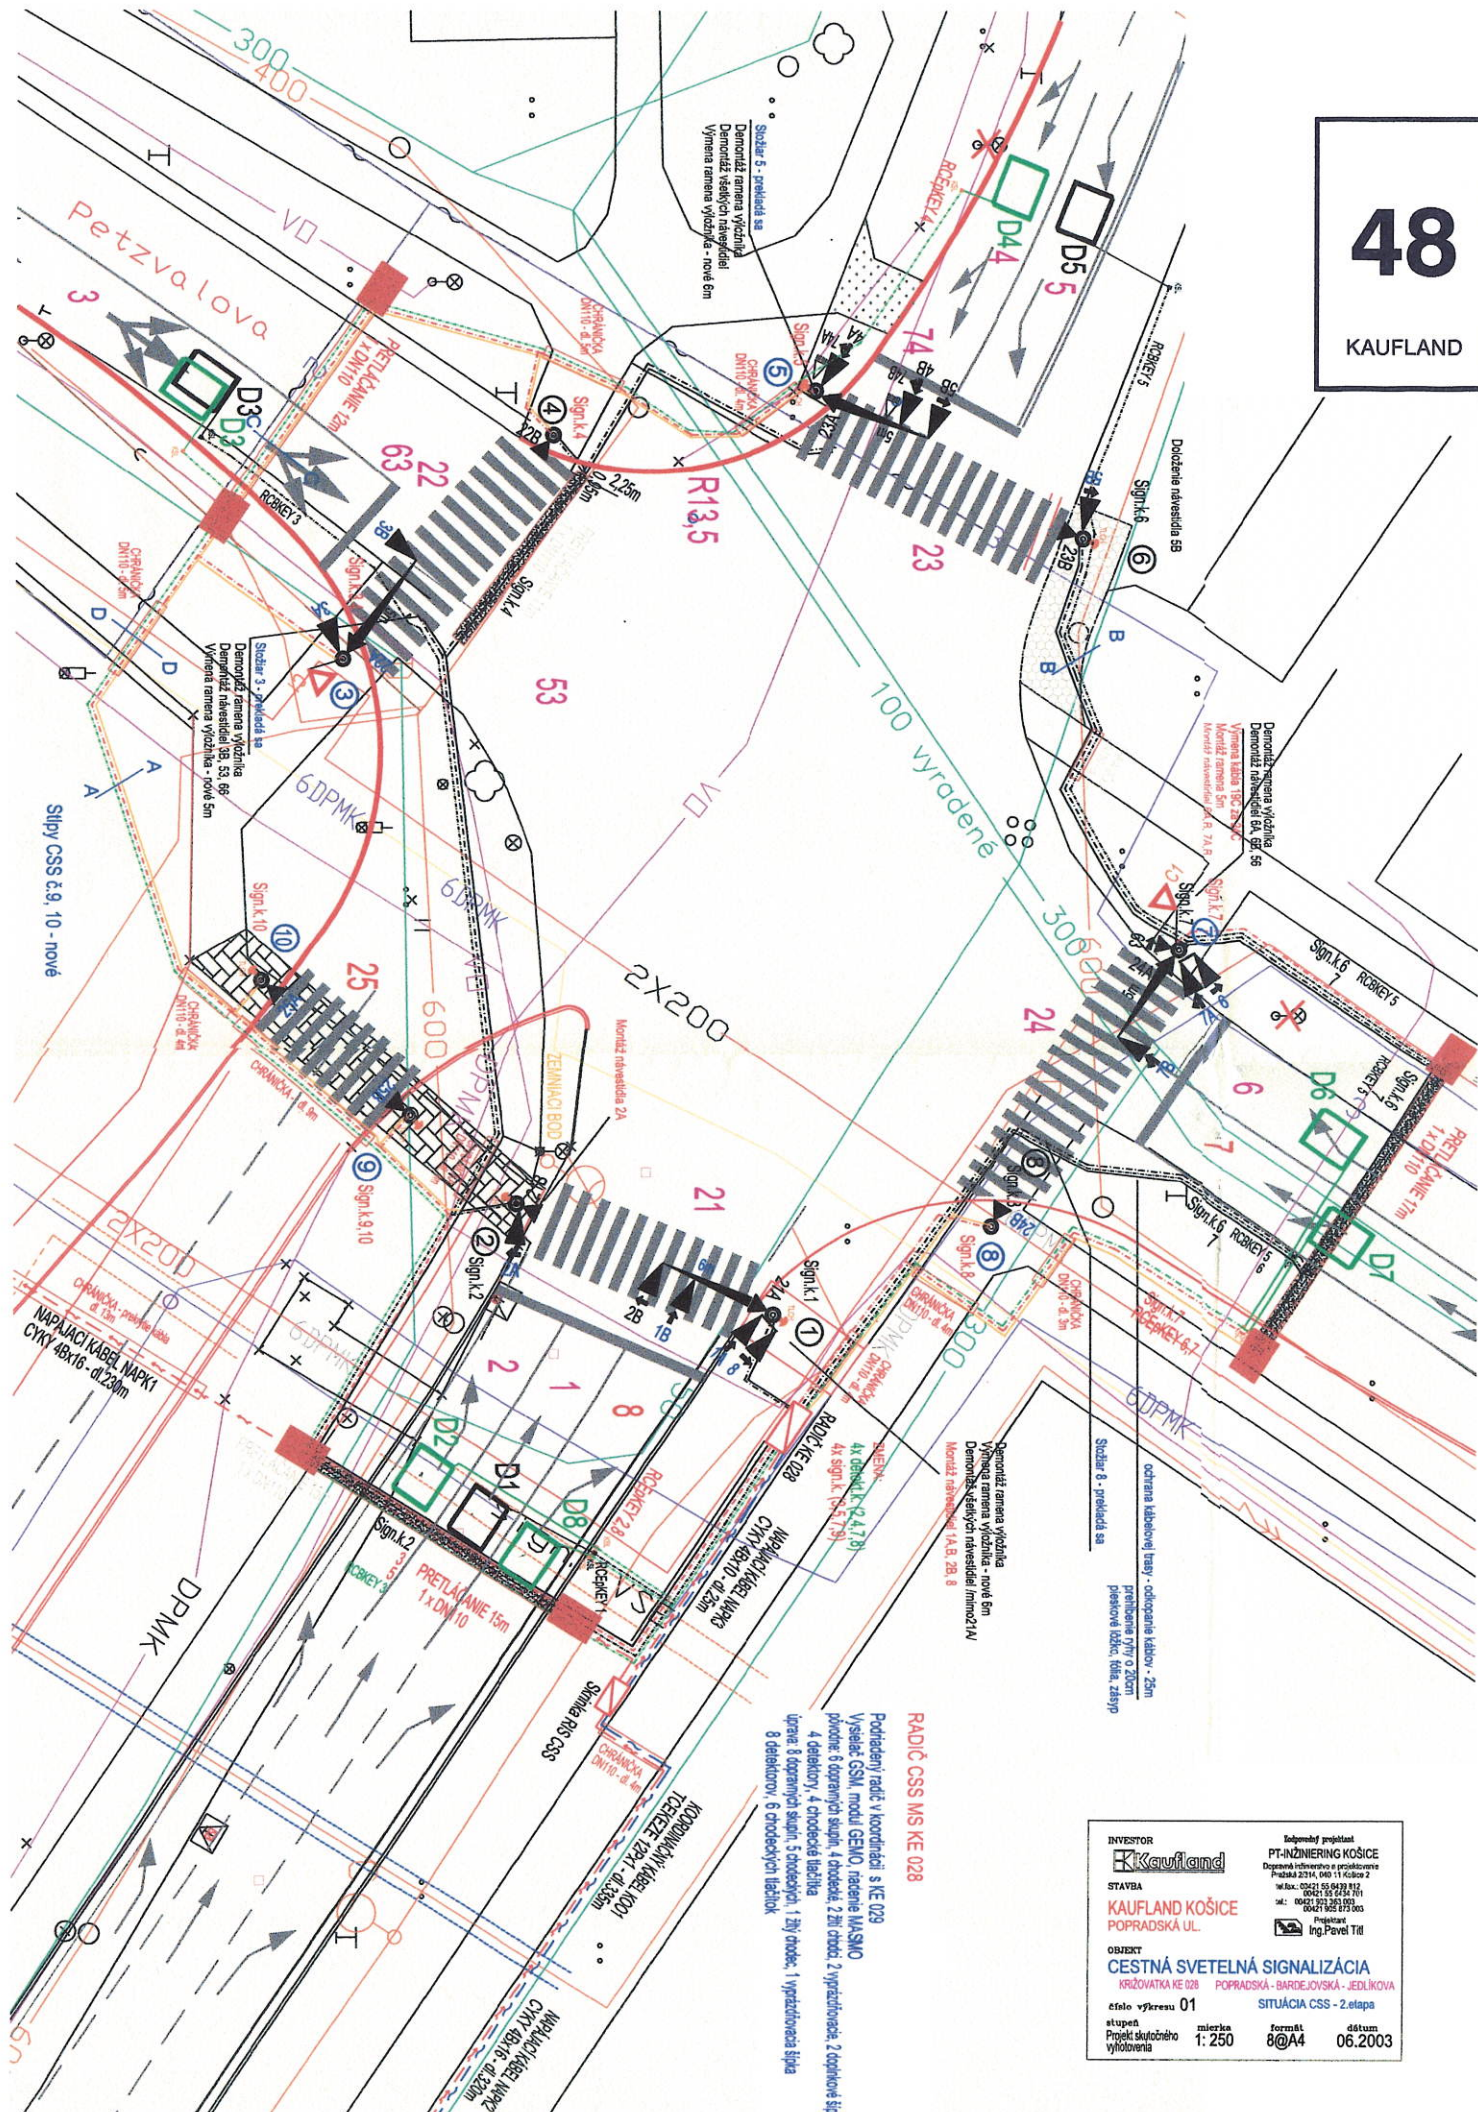

RADIČ CSS MS KE 028

Podrobený rad v koordinácii s KE 029  
 Vysvet: GSM, modul GSM, radenie MMSMO  
 prídavok: 6 doplnkových signál, 4 chodcov, 2 žlté čiar, 2 výstražníky, 2 doplnkové šípky  
 4 diaľkové, 4 chodcové tlačidlá  
 úprava: 8 doplnkových signál, 3 chodcov, 1 žltý čiar, 1 výstražník šípky  
 8 diaľkových, 6 chodcových tlačidiel

<b>INVESTOR</b>  <b>STAVBA</b> <b>KAUFLAND KOŠICE</b> POPRADSKÁ UL. <b>OBJEKT</b> <b>CESTNÁ SVETELNÁ SIGNALIZÁCIA</b> KRÍŽOVATKA KE 028 POPRADSKÁ - BARDEJOVSÁ - JEDLIKOVÁ číslo výkresu 01 stupeň Projekt skutočného vyhotovenia	Súhrnný projekt <b>PT-INŽINIERING KOŠICE</b> Dopravné inžinierstvo a projektovanie Prázdna 2014, 040 11 Košice 2 tel.: 055 55 55 55 fax: 055 55 55 55 e-mail: info@pt-ko.sk Ing. Pavol Tóth
formát <b>8@A4</b> dátum <b>06.2003</b>	Situácia CSS - 2. etapa