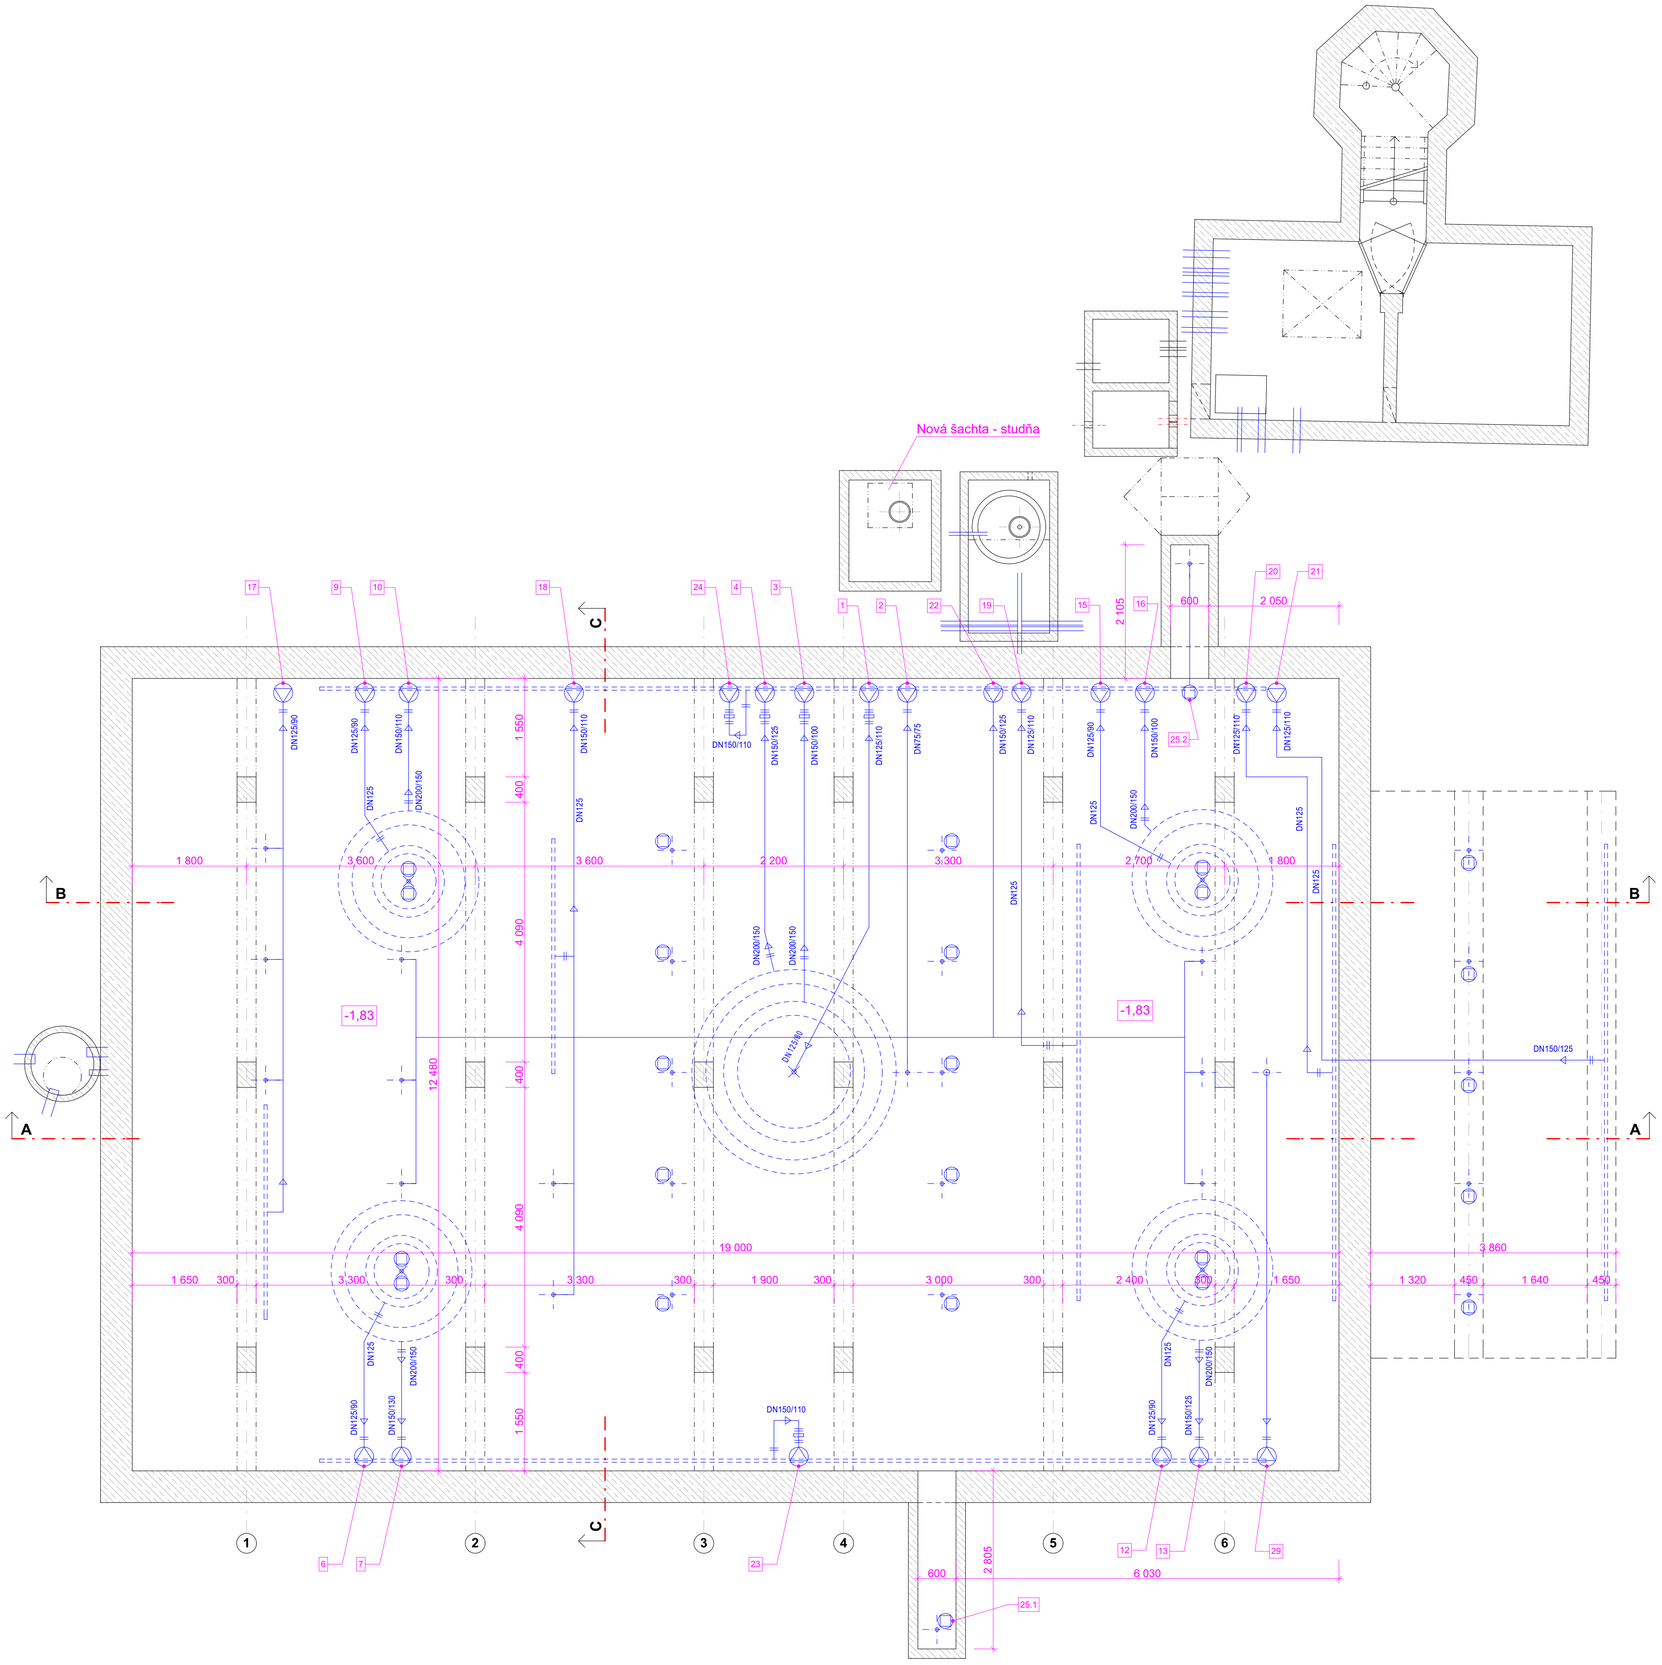

±0,000 = 208,14 m.n.m.

HLAVNÝ PROJEKTANT :	Mgr. art. Ivan Hrčka
PROJEKTANT :	Mgr. arch. Vladimír Badiar
VYPRACOVAL :	Mgr. arch. Vladimír Badiar, Ing. Juraj Šubín
OBJEDNÁVATEĽ :	Správa mestskej zelene v Košiciach Rastislavova 79, 040 01 Košice
NÁZOV STAVBY :	**Technológia Hrajúcej fontány na Hlavnej Ulici v Košiciach**
MIESTO STAVBY :	Hlavné námestie Košice - Staré Mesto parc. č.: 2448, K.ú.: Stredné Mesto
STAVEBNÝ OBJEKT :	**01. TECHNOLÓGIA FONTÁNY - FONTÁNA**
VÝKRES :	**PÔDORYS P.P. - NÁVRH**

MEANDER
studio of architecture
Majere 5315/4; Ružomberok 034 01
info@meander-studio.sk; tel: 0907 965 289

DÁTUM :	12 / 2021
MERÍTKO :	1 : 50
FORMÁT :	8 x A4
STUPEŇ :	Realizačný projekt
ČÍSLO VÝKRESU :	**05**