



REZ A-A

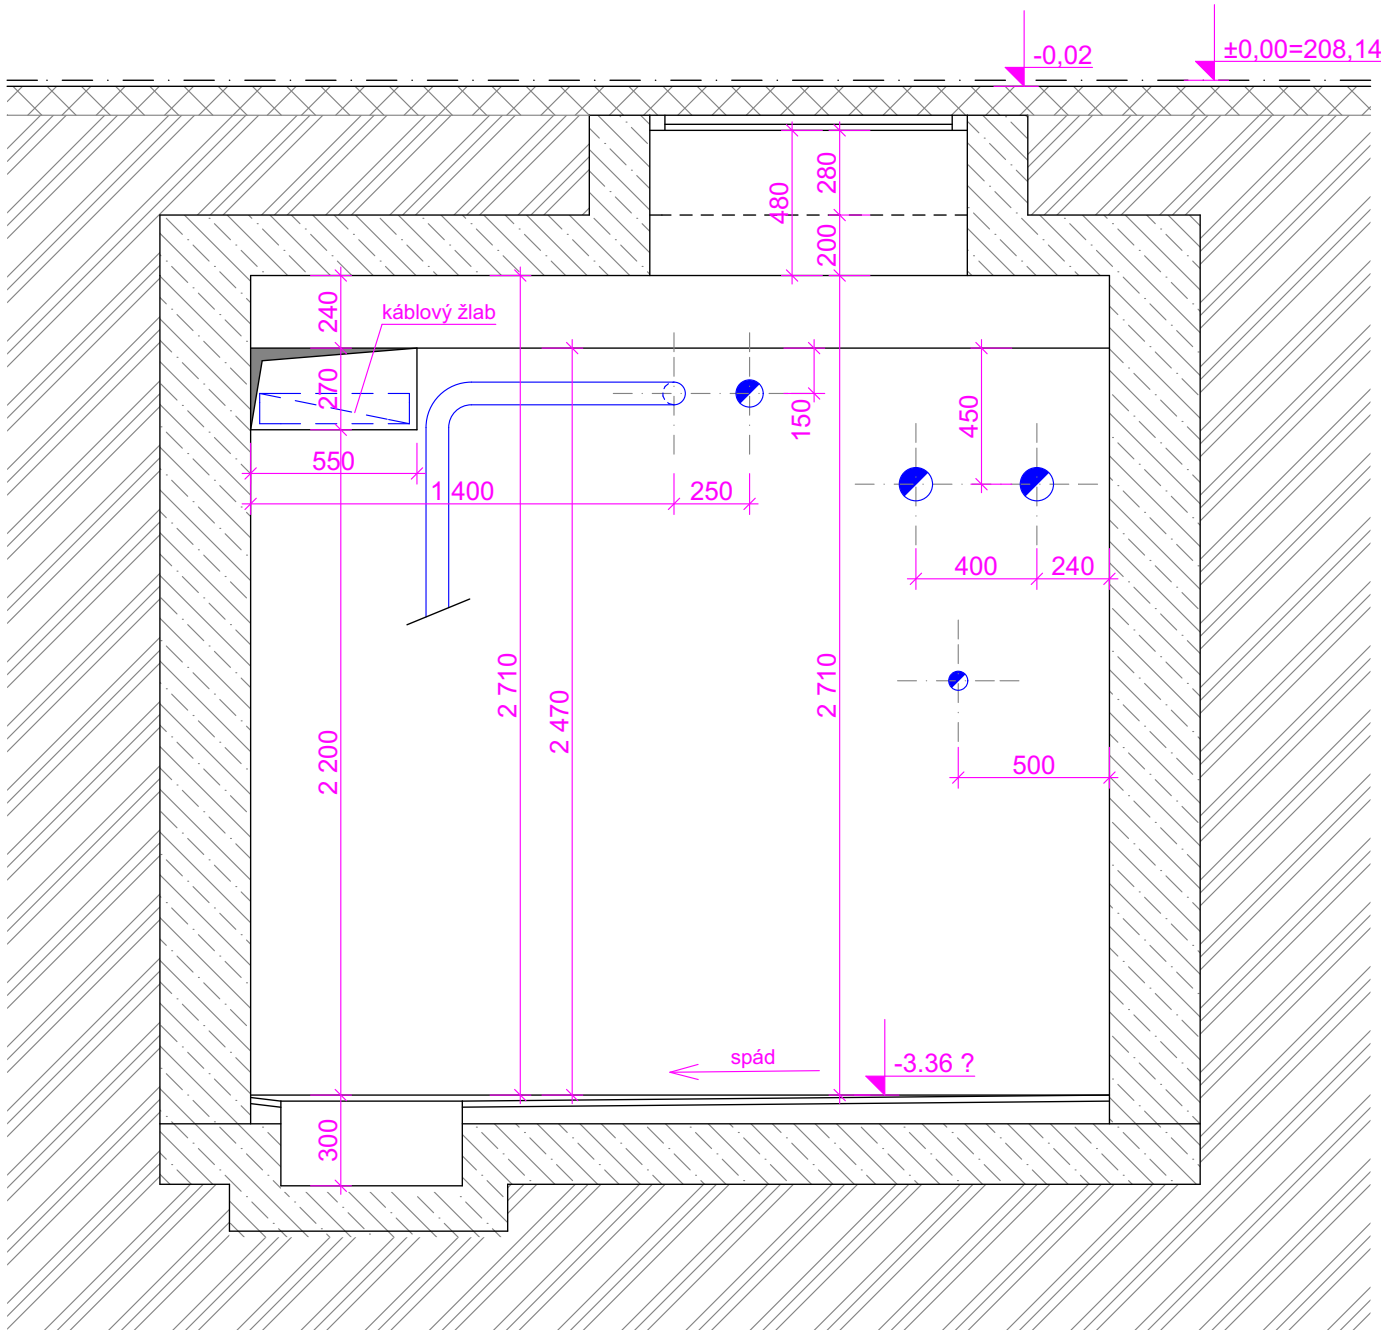

REZ B-B

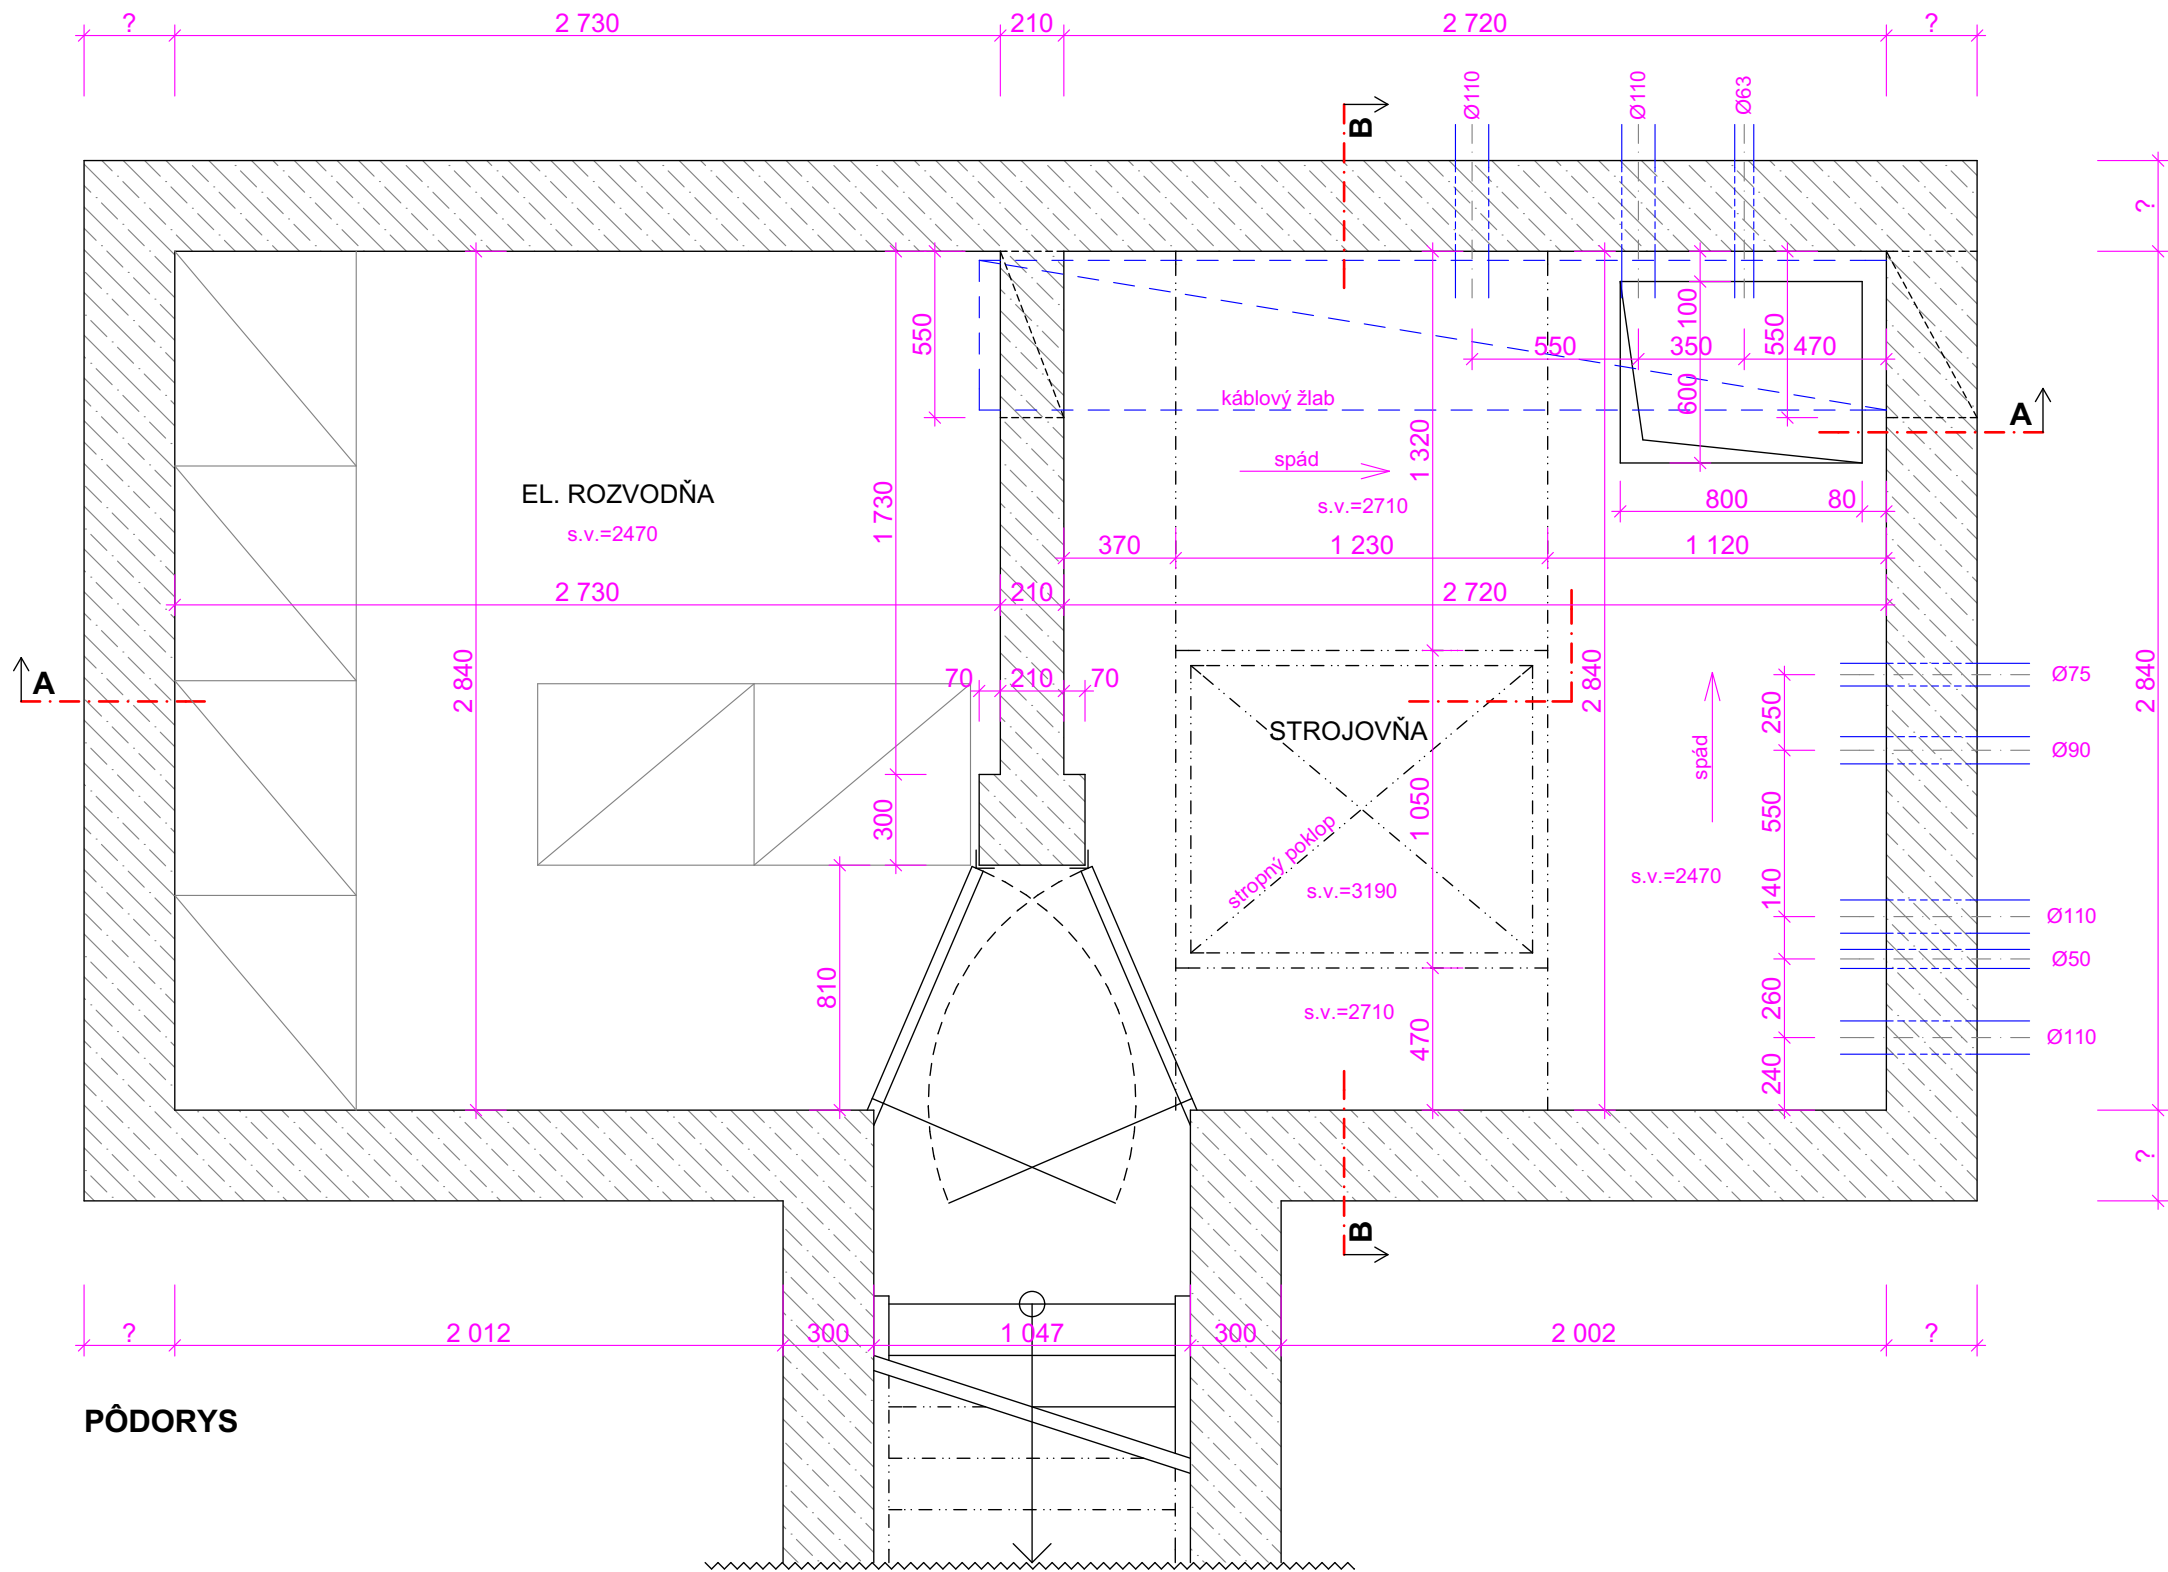

PÔDORYS

±0,000 = 208,14 m.n.m.

HLAVNÝ PROJEKTANT :	Mgr. art. Ivan Hrčka
PROJEKTANT :	Mgr. arch. Vladimír Badiar
VYPRACOVAL :	Mgr. arch. Vladimír Badiar, Ing. Juraj Šubín
OBJEDNÁVATEL :	Správa mestskej zelene v Košiciach Rastislavova 79, 040 01 Košice
NÁZOV STAVBY :	<b>Technológia Hrajúcej fontány na Hlavnej Ulici v Košiciach</b>
MIESTO STAVBY :	Hlavné námestie Košice - Staré Mesto parc. č.: 2448, K.ú.: Stredné Mesto
STAVEBNÝ OBJEKT :	<b>02. TECH. MIESTNOSŤ - FILTRÁCIA FONTÁNY</b>
VÝKRES :	<b>TECHNICKÁ MIESTNOSŤ FILTRÁCIA FONTÁNY - SÚČASNÝ STAV</b>

 <b>MEANDER</b>	
studio of architecture	
Majera 5315/4; Ružomberok 034 01 info@meander-studio.sk; tel: 0907 965 289	
DÁTUM :	12 / 2021
MERÍTKO :	1 : 25
FORMÁT :	6 x A4
STUPEŇ :	Realizačný projekt
ČÍSLO VÝKRESU :	<b>02</b>