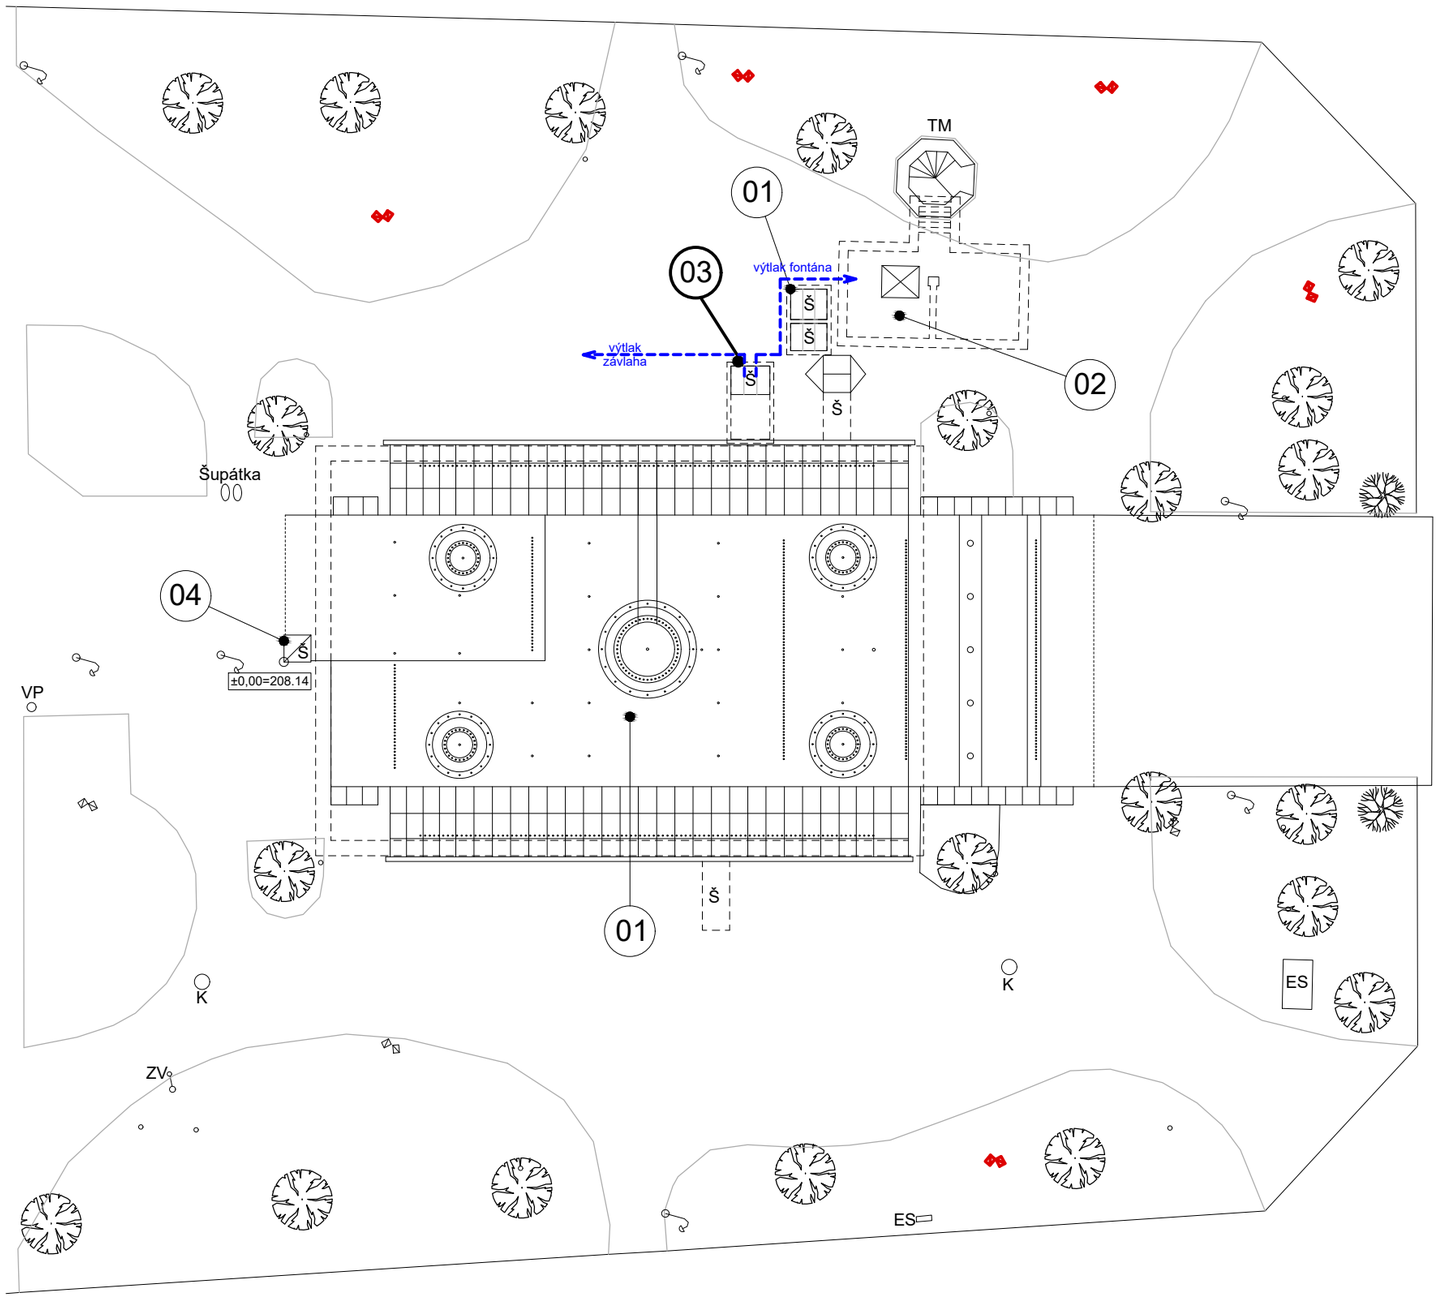

LEGENDA STAVEBNÝCH OBJEKTOV

01 TECHNOLÓGIA FONTÁNY - FONTÁNA

02 TECHNICKÁ MIESTNOSŤ - FILTRÁCIA FONTÁNY

03 STUDŇA-EXISTUJÚCA

04 VYPÚŠŤANIE A PREPAD FONTÁNY

±0,000 = 208,14 m.n.m.

HLAVNÝ PROJEKTANT :	Mgr. art. Ivan Hrčka
ZODP. PROJEKTANT :	Ing.Miroslava Šuchterová
VYPRACOVAL :	Ing.Miroslava Šuchterová
OBJEDNÁVATEĽ :	Správa mestskej zelene v Košiciach Rastislavova 79, 040 01 Košice
NÁZOV STAVBY :	**Technológia Hrajúcej fontány na Hlavnej Ulici v Košiciach**
MIESTO STAVBY :	Hlavné námestie Košice - Staré Mesto parc. č.: 2448, K.ú.: Stredné Mesto
STAVEBNÝ OBJEKT :	**03. STUDŇA**
VÝKRES :	**SITUÁCIA - PREHĽADOVÁ SCHÉMA**

MEANDER
studio of architecture
Majere 5315/4; Ružomberok 034 01
info@meander-studio.sk; tel: 0907 965 289

DÁTUM :	4 / 2022
MERÍTKO :	1 : 200
FORMÁT :	2 x A4
STUPEŇ :	Realizačný projekt
ČÍSLO VÝKRESU :	**02**