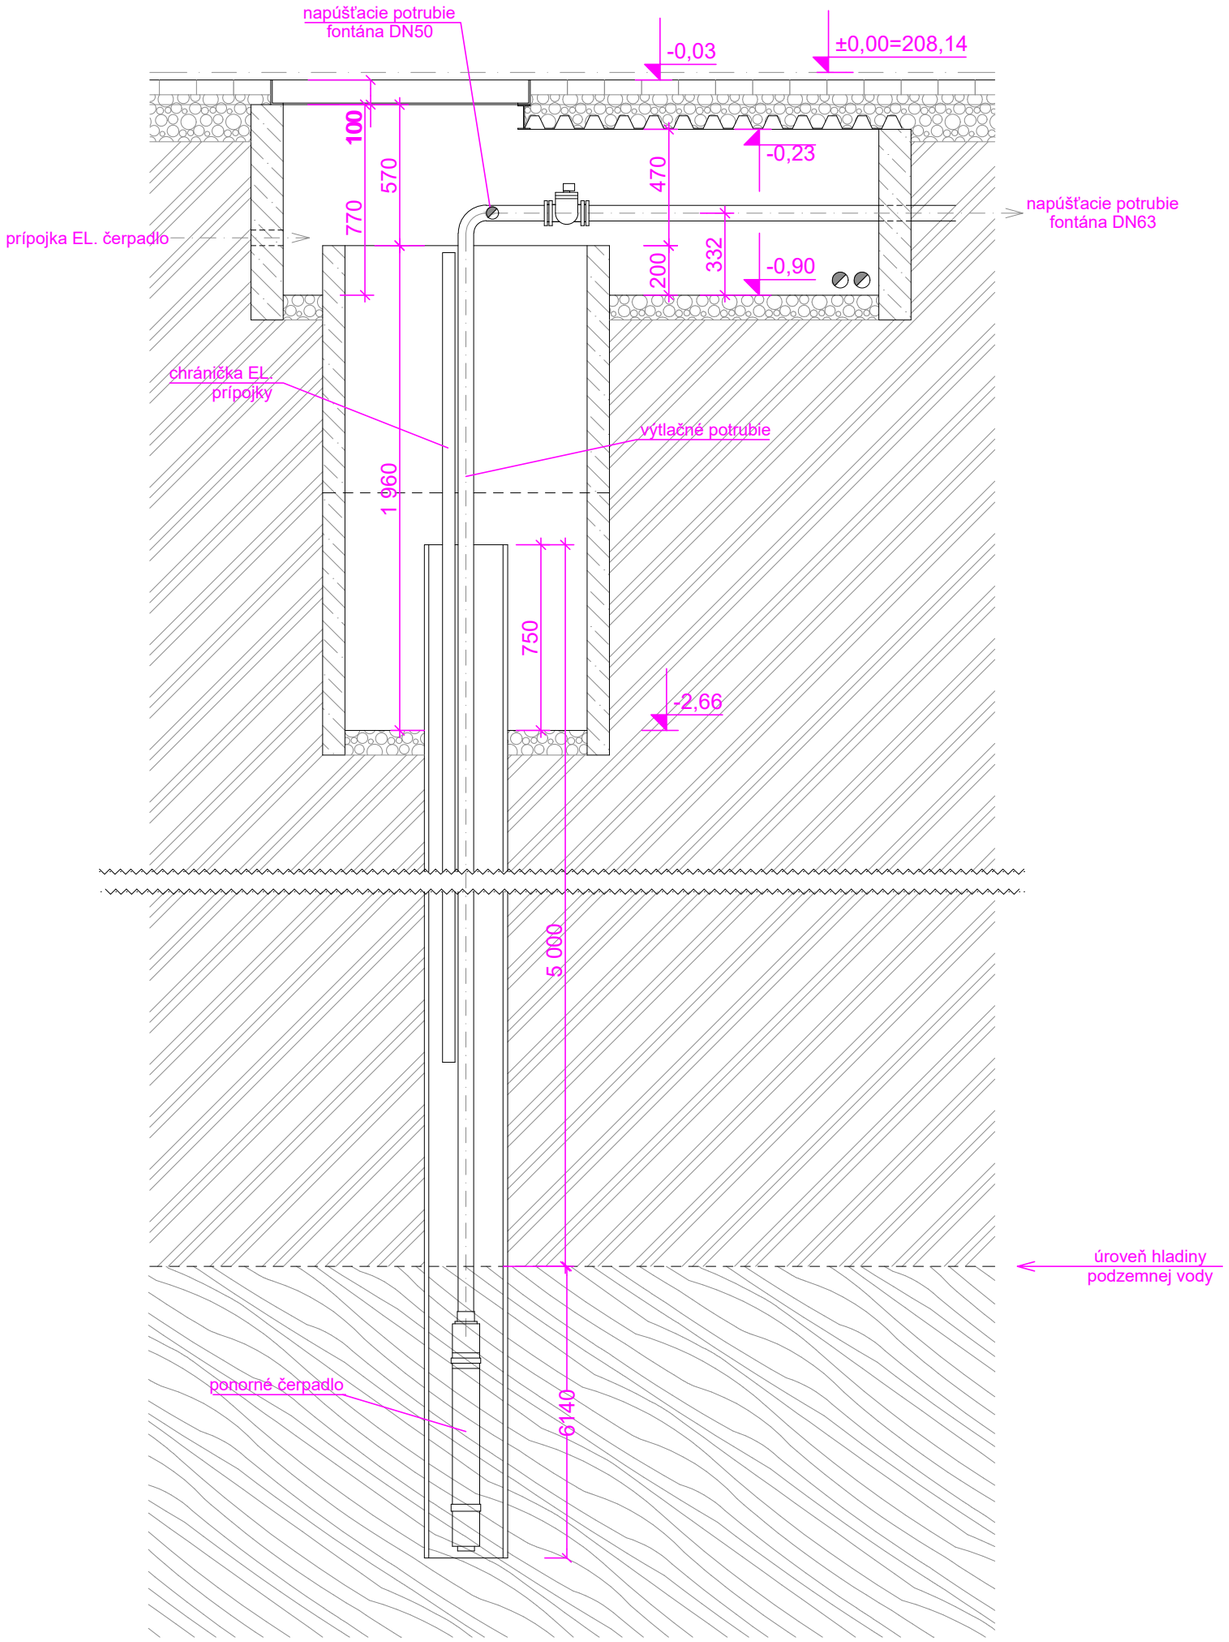

REZ A-A

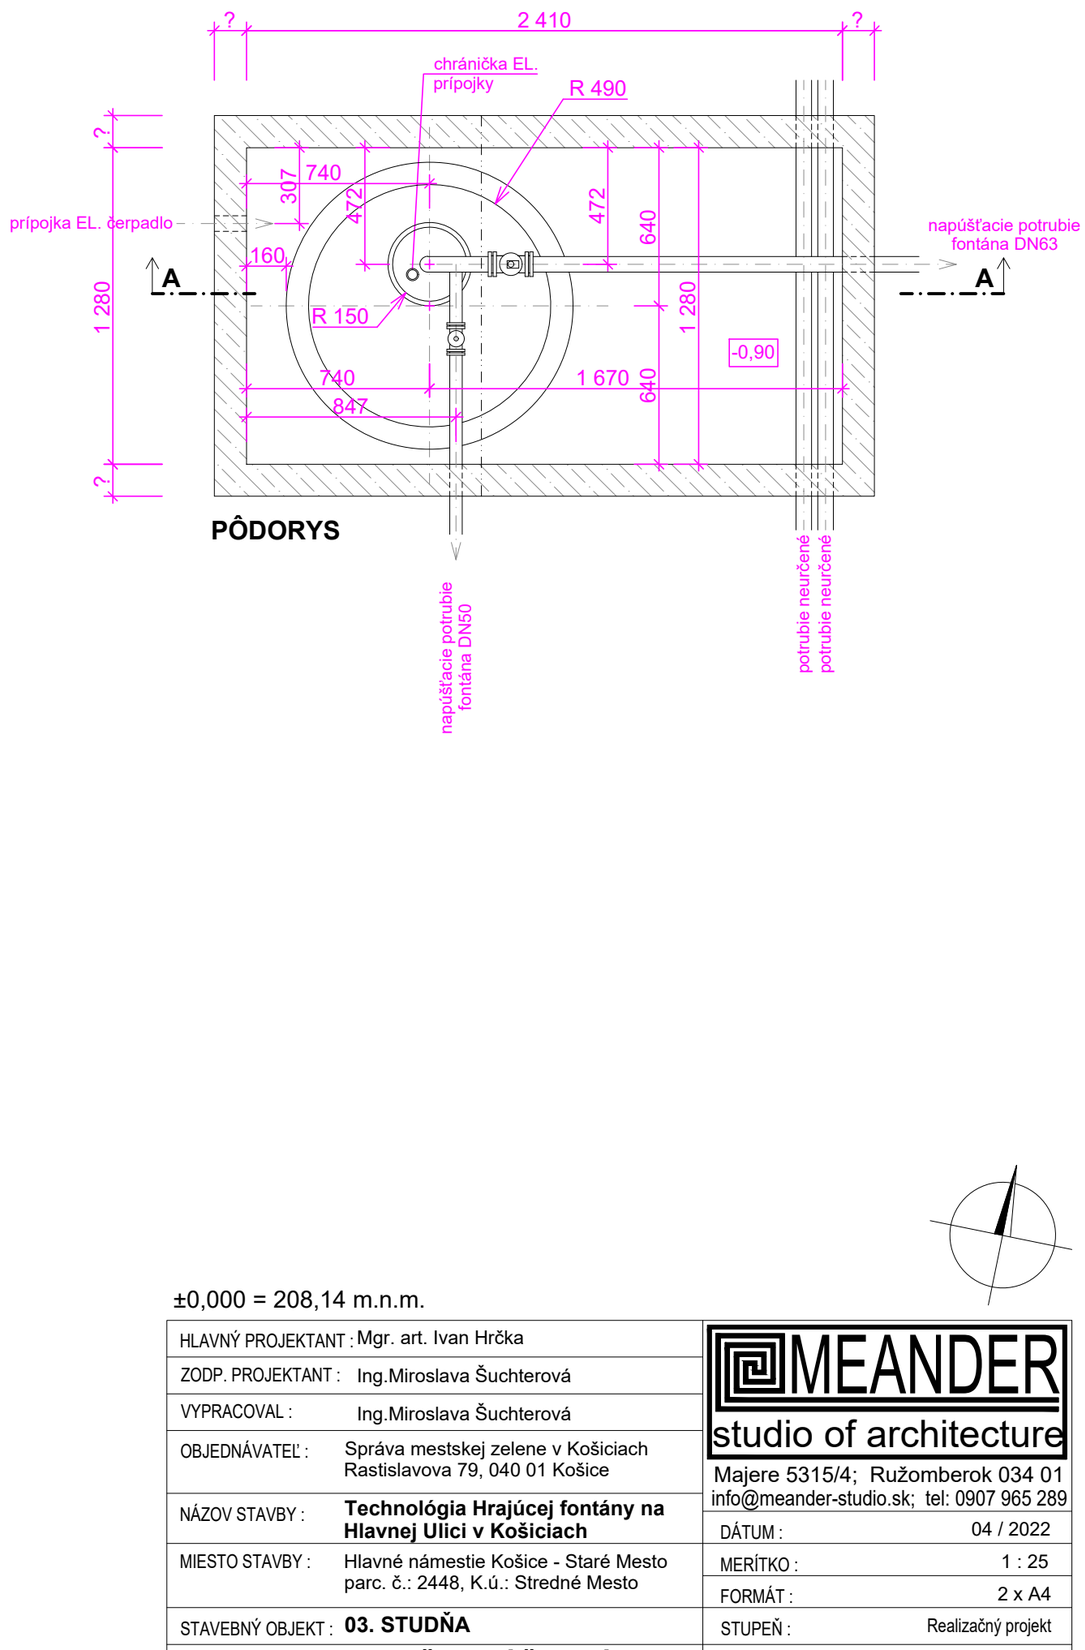

PÔDORYS

±0,000 = 208,14 m.n.m.

HLAVNÝ PROJEKTANT :	Mgr. art. Ivan Hrčka	MEANDER studio of architecture	
ZODP. PROJEKTANT :	Ing.Miroslava Šuchterová		
VYPRACOVAL :	Ing.Miroslava Šuchterová	Majere 5315/4; Ružomberok 034 01 info@meander-studio.sk; tel: 0907 965 289	
OBJEDNÁVATEĽ :	Správa mestskej zelene v Košiciach Rastislavova 79, 040 01 Košice	DÁTUM :	04 / 2022
NÁZOV STAVBY :	**Technológia Hrajúcej fontány na Hlavnej Ulici v Košiciach**	MERÍTKO :	1 : 25
MIESTO STAVBY :	Hlavné námestie Košice - Staré Mesto parc. č.: 2448, K.ú.: Stredné Mesto	FORMÁT :	2 x A4
STAVEBNÝ OBJEKT :	**03. STUDŇA**	STUPEŇ :	Realizačný projekt
VÝKRES :	**STUDŇA - SÚČASNÝ STAV**	ČÍSLO VÝKRESU :	**03**