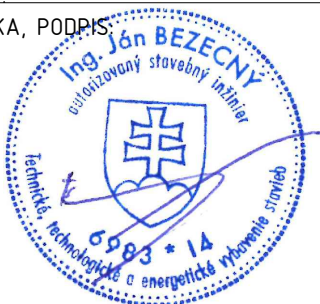



PARAMETRE ROZVÁDZAČA RM1:

VYHOTOVENIE: OCELOVOPLECHOVÝ, SKRIŇOVÝ, RADOVÝ, 6 POLÍ
 VÝROBCA: RITTAL
 TYP: POLE 1,2,6: VX 8605.500 (VxŠxH=2000x600x500mm)
 MONTÁŽNA DOSKA: (VxŠ=1896x496mm)
 POLE 3,4,5: VX 8805.500 (VxŠxH=2000x800x500mm)
 MONTÁŽNA DOSKA: (VxŠ=1896x699mm)
 PRÍSLUŠENSTVO: 4x BOČNICA 8105.235
 3x PODSTAVEC (VxŠxH=200x600x500mm)
 3x KRYT PODSTAVCA PREDNÝ+ZADNÝ 8602.600
 3x UTEŠŇOVACÍ KÁBLOVÝ PRESTUP 8802.065
 3x PODSTAVEC (VxŠxH=200x800x500mm)
 3x KRYT PODSTAVCA PREDNÝ+ZADNÝ 8802.600
 3x UTEŠŇOVACÍ KÁBLOVÝ PRESTUP 8802.085
 6x SADA ROHOV PODSTAVCA 8200.000
 4x MEDZIKUS MONTÁŽNEJ DOSKY 4591.700
 6x PULT NA DVERE ROZVÁDZAČA
 1x SCHRÁNKA NA DOKUMENTÁCIU
 FARBA: RAL 7035
 KRYTIE: IP 55/20
 MEN.NAPATIE: 3x230/400V/50Hz
 MEN.PRÚD: 300A
 PRÍVOD: ZDOLA
 VÝVODY: HORE


POZNÁMKY:

1. DLŽKY KÁBLOV SÚ ORIENTAČNÉ – NUTNÉ PRIPOČÍTAŤ REZERVU 10–20% PRE OHYBY A UKONČENIE KÁBLOV
2. VZDIALENOSŤ MEDZI SILOVÝMI A SIGNÁLNYMI KÁBLAMI FREKVENČNÝCH MENIČOV MUSÍ BYŤ MINIMÁLNE 200mm, KRIŽOVANIE SILOVÝCH A SIGNÁLNYCH KÁBLOV MUSÍ BYŤ V UHLE 90°


ZODP.PROJEKTANT: Ing. JÁN BEZECNÝ			PEČIATKA, PODPIS: 		
AUTORIZOVANÝ STAVEBNÝ INŽINIER PRE TECHNICKÉ, TECHNOLOGICKÉ A ENERGETICKÉ VYBAVENIE STAVIEB, EVIDENČNÉ ČÍSLO OSVEDČENIA: 6983*14					
KONTROLOVAL:	Bc. ĽUBOMÍR JANÍK, MBA,LL.M	KRAJ:	KOŠICKÝ		
VYPRACOVAL:	Ing. JÁN BEZECNÝ	OKRES:	KOŠICE I.		
HL. INŽINIER PROJEKTU:	---	MESTO/OBEC:	KOŠICE - m.č. STARÉ MESTO		
PROFESIA:	ELEKTRO	LOKALITA:	Hlavné námestie Košice - Staré Mesto k.ú.: Stredné Mesto, parc. č.: 2448		
SPRÁVCA ZARIADENIA: -----					
INVESTOR: SPRÁVA MESTSKEJ ZELENÉ V KOŠICIACH, RASTISLAVOVA 79, 040 01 KOŠICE					
NÁZOV STAVBY: REKONŠTRUKCIA ELEKTROINŠTALÁCIE HRAJÚCEJ FONTÁNY KOŠICE OBJEKT/ČASŤ ELEKTROINŠTALÁCIA			FORMÁT:		66xA4(210x297)
			DÁTUM:		02/2022
			STUPEŇ PD:		DRS
			MIERKA:		---
			ARCHÍVNE ČÍSLO:		PD-22-001
NÁZOV VÝKRESU ROZVÁDZAČ RM1 - SCHÉMA ZAPOJENIA			VÝKRES. Č.:		06
			Č.PARÉ		

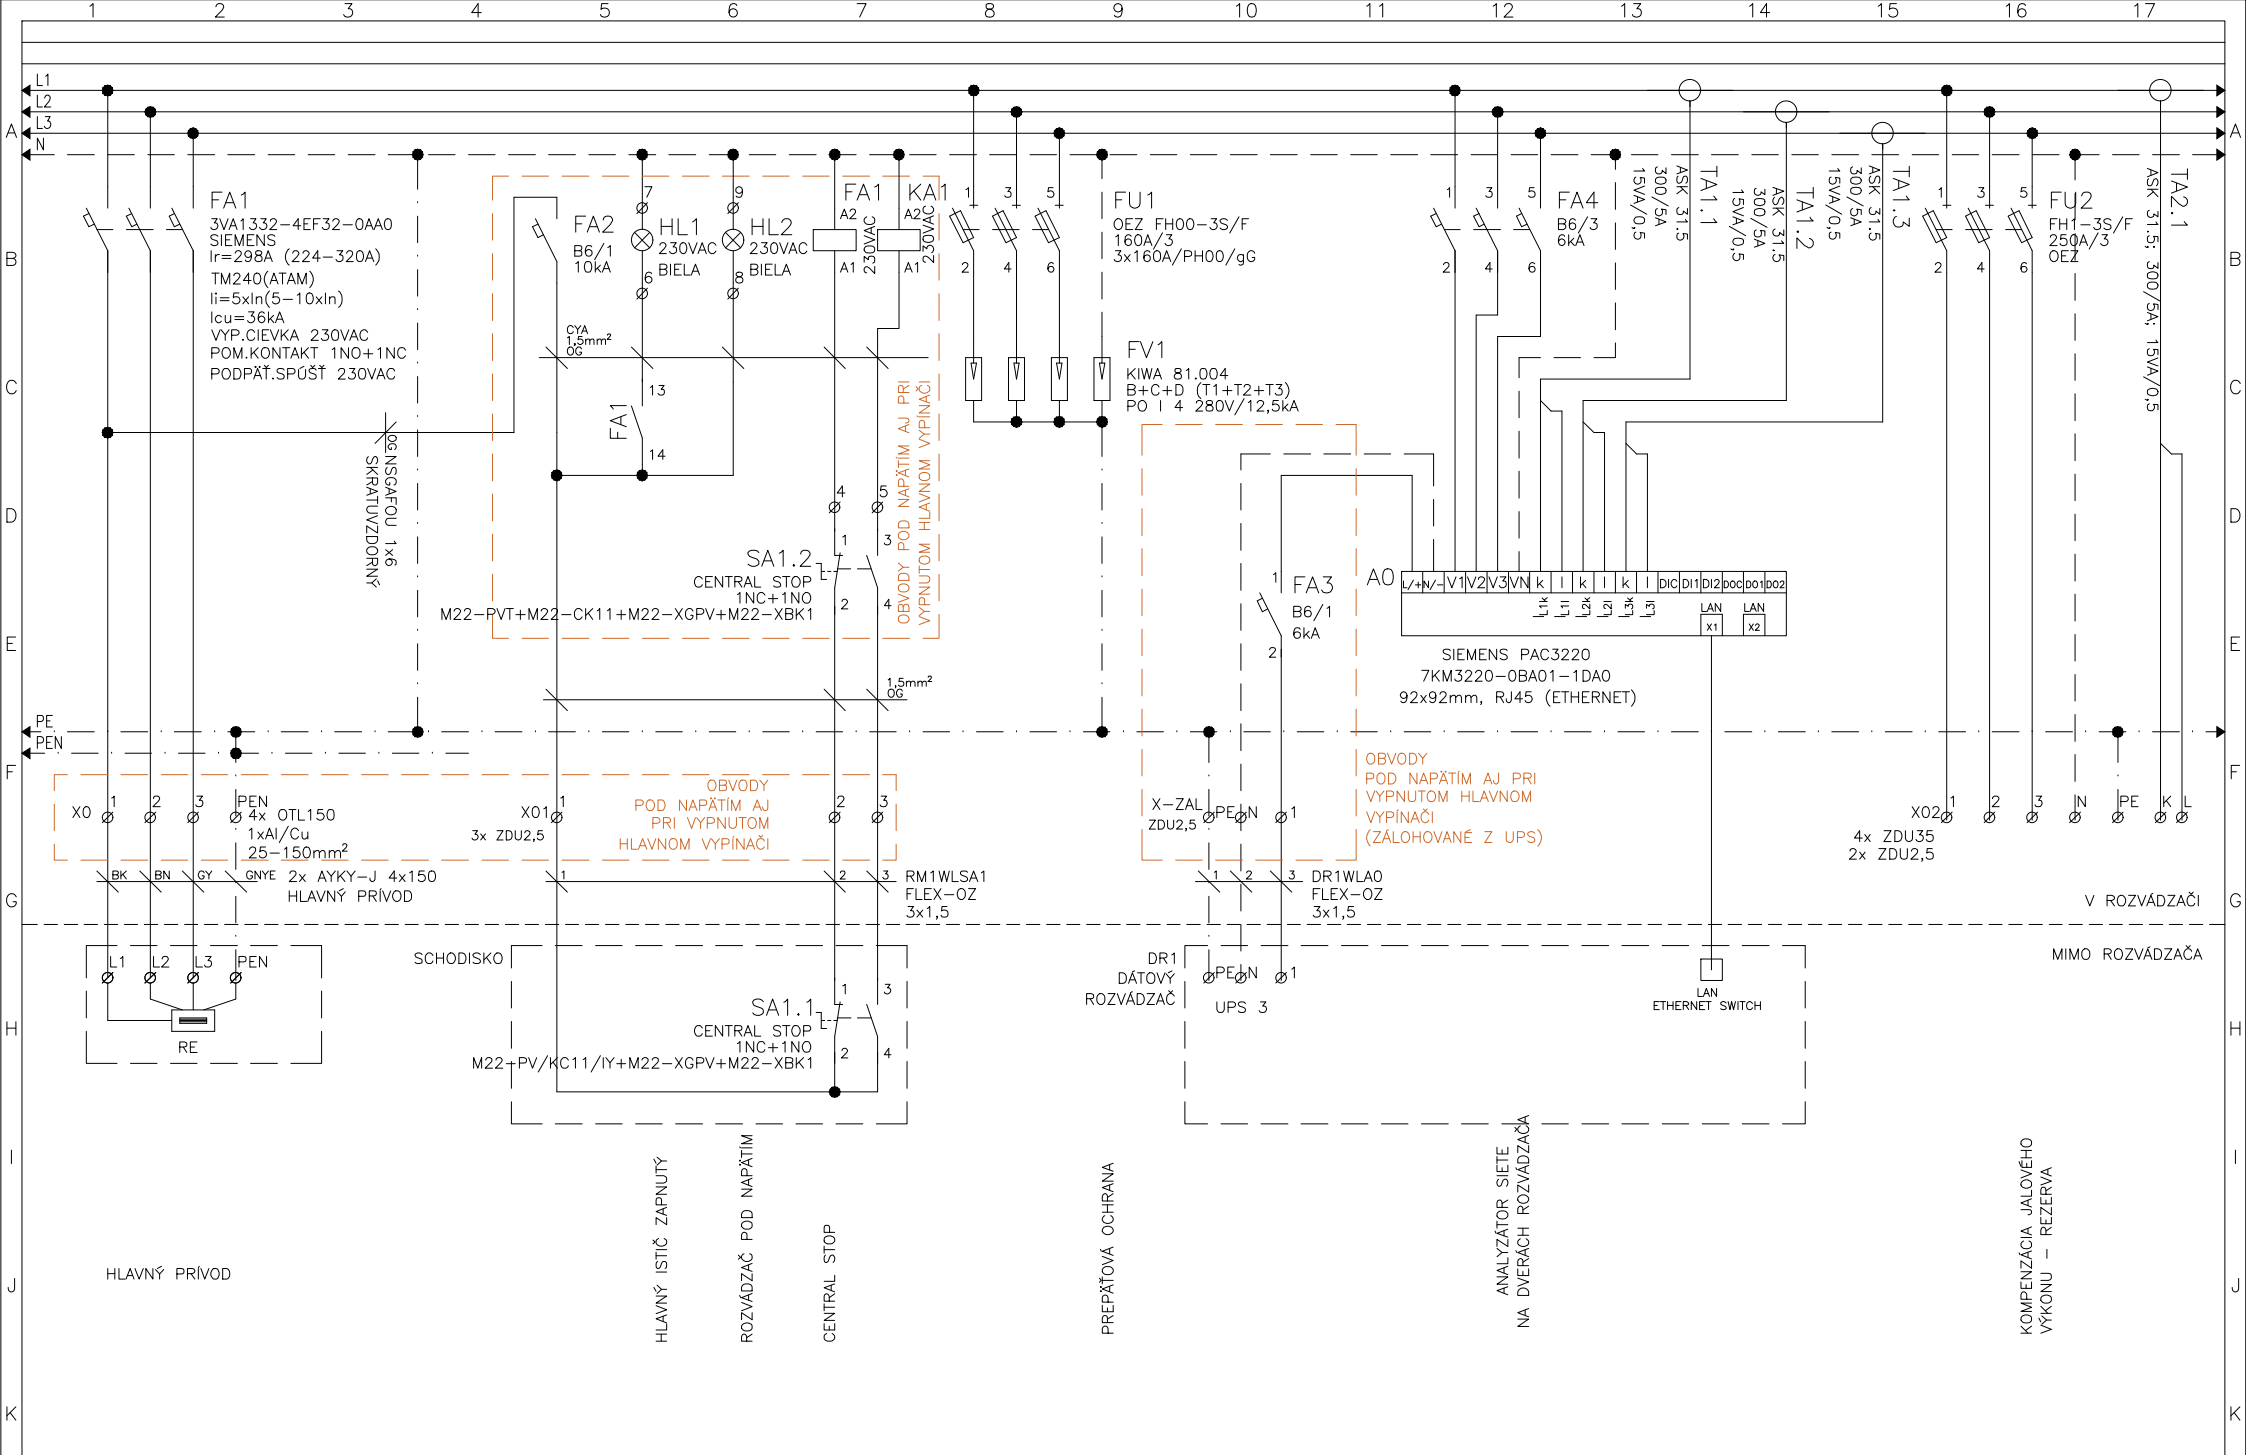


Vypracoval: Ing. Bezečný	NÁZOV STAVBY:	REVELS s.r.o.	Investor: SPRÁVA MESTSKEJ ZELENÉ V KOŠICIACH	Zak.číslo: Z-21-049	Arch.č.: PD-22-001	Listov: 65
Kontroloval: Janík Lubomír	Rekonštrukcia elektroinštalácie hrajúcej fontány Košice	Pod Hájom 952/1	Obsah: Rozvádzač RM1 – Pole č.1	Zmena/Dátum:	V.č.:	List:
Dátum : 02/2022		018 41 Dubnica n/V	Hlavný prívod	Mierka:	06	1
		www.revels.sk				

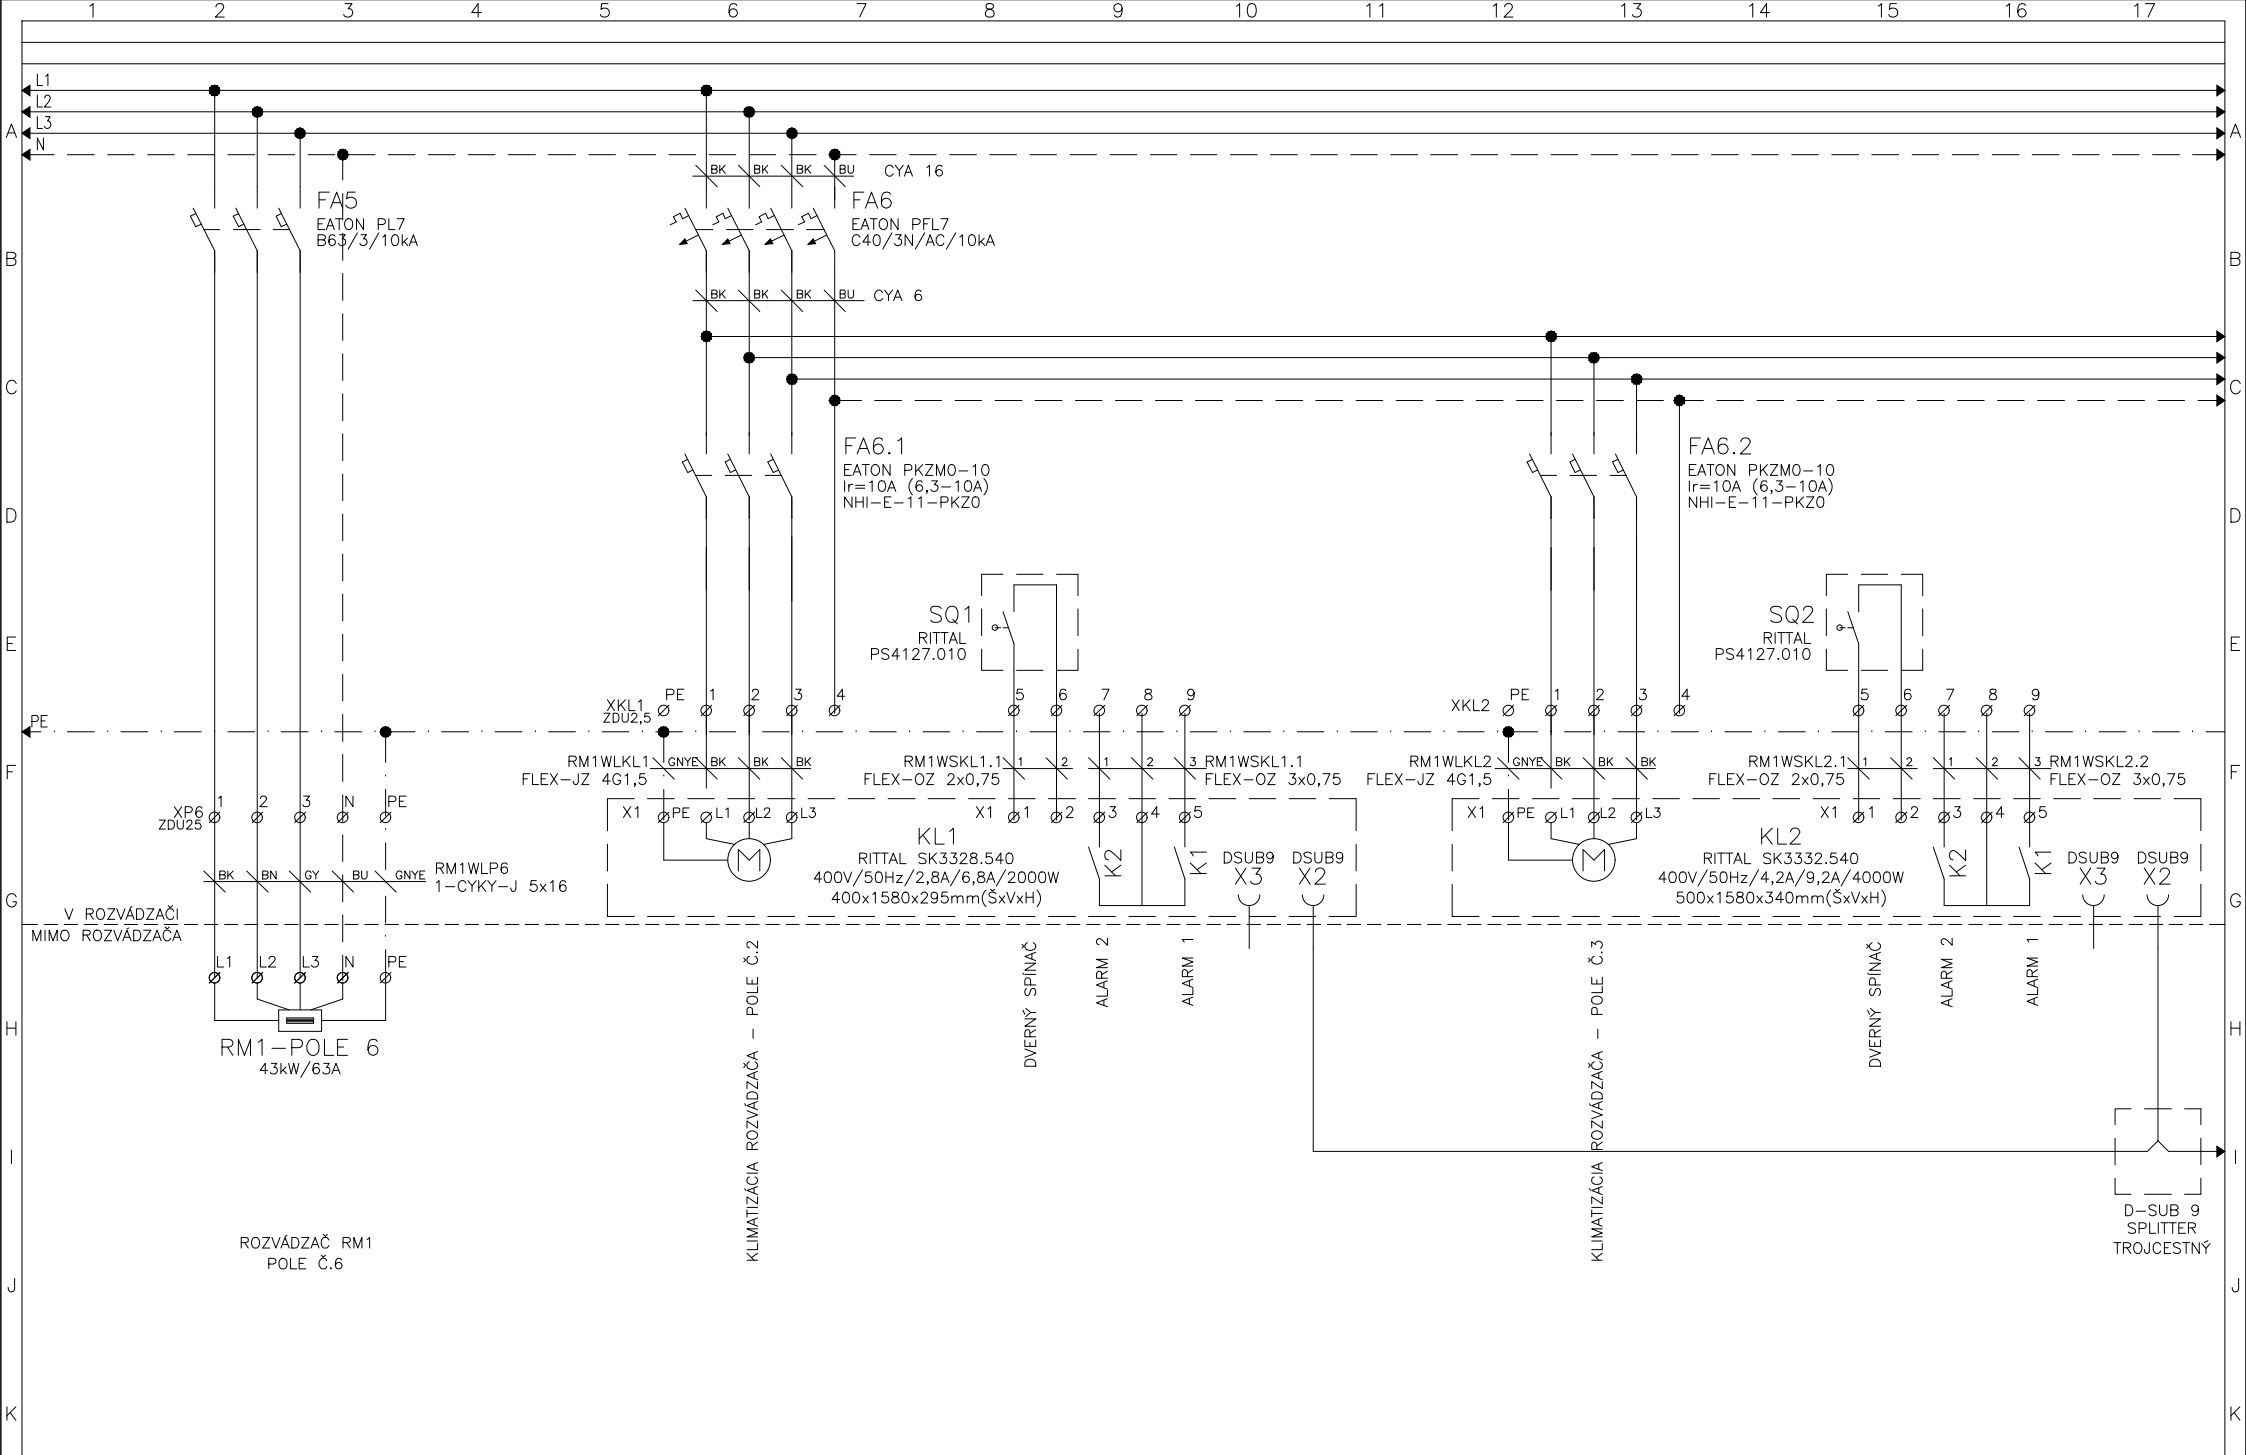


1	2	3	4	5	6	7	8	9	10	11	12	13	14	15	16	17
Vypracoval: Ing. Bezečný			NÁZOV STAVBY:			REVELS s.r.o.			Investor: SPRÁVA MESTSKEJ ZELENÉ V KOŠICIACH			Zak.číslo: Z-21-049		Arch.č.: PD-22-001		Listov: 65
Kontroloval: Janík Lubomír			Rekonštrukcia elektroinštalácie hrajúcej fontány Košice			Pod Hájom 952/1 018 41 Dubnica n/V www.revels.sk			Obsah: Rozvádzač RM1 – Pole č.1,2,3 CHLADENIE ROZVÁDZACA PREPOJ-POLIA Č.5,6			Zmena/Dátum:		V.č.:		List:
Dátum : 02/2022												Mierka:		06		2

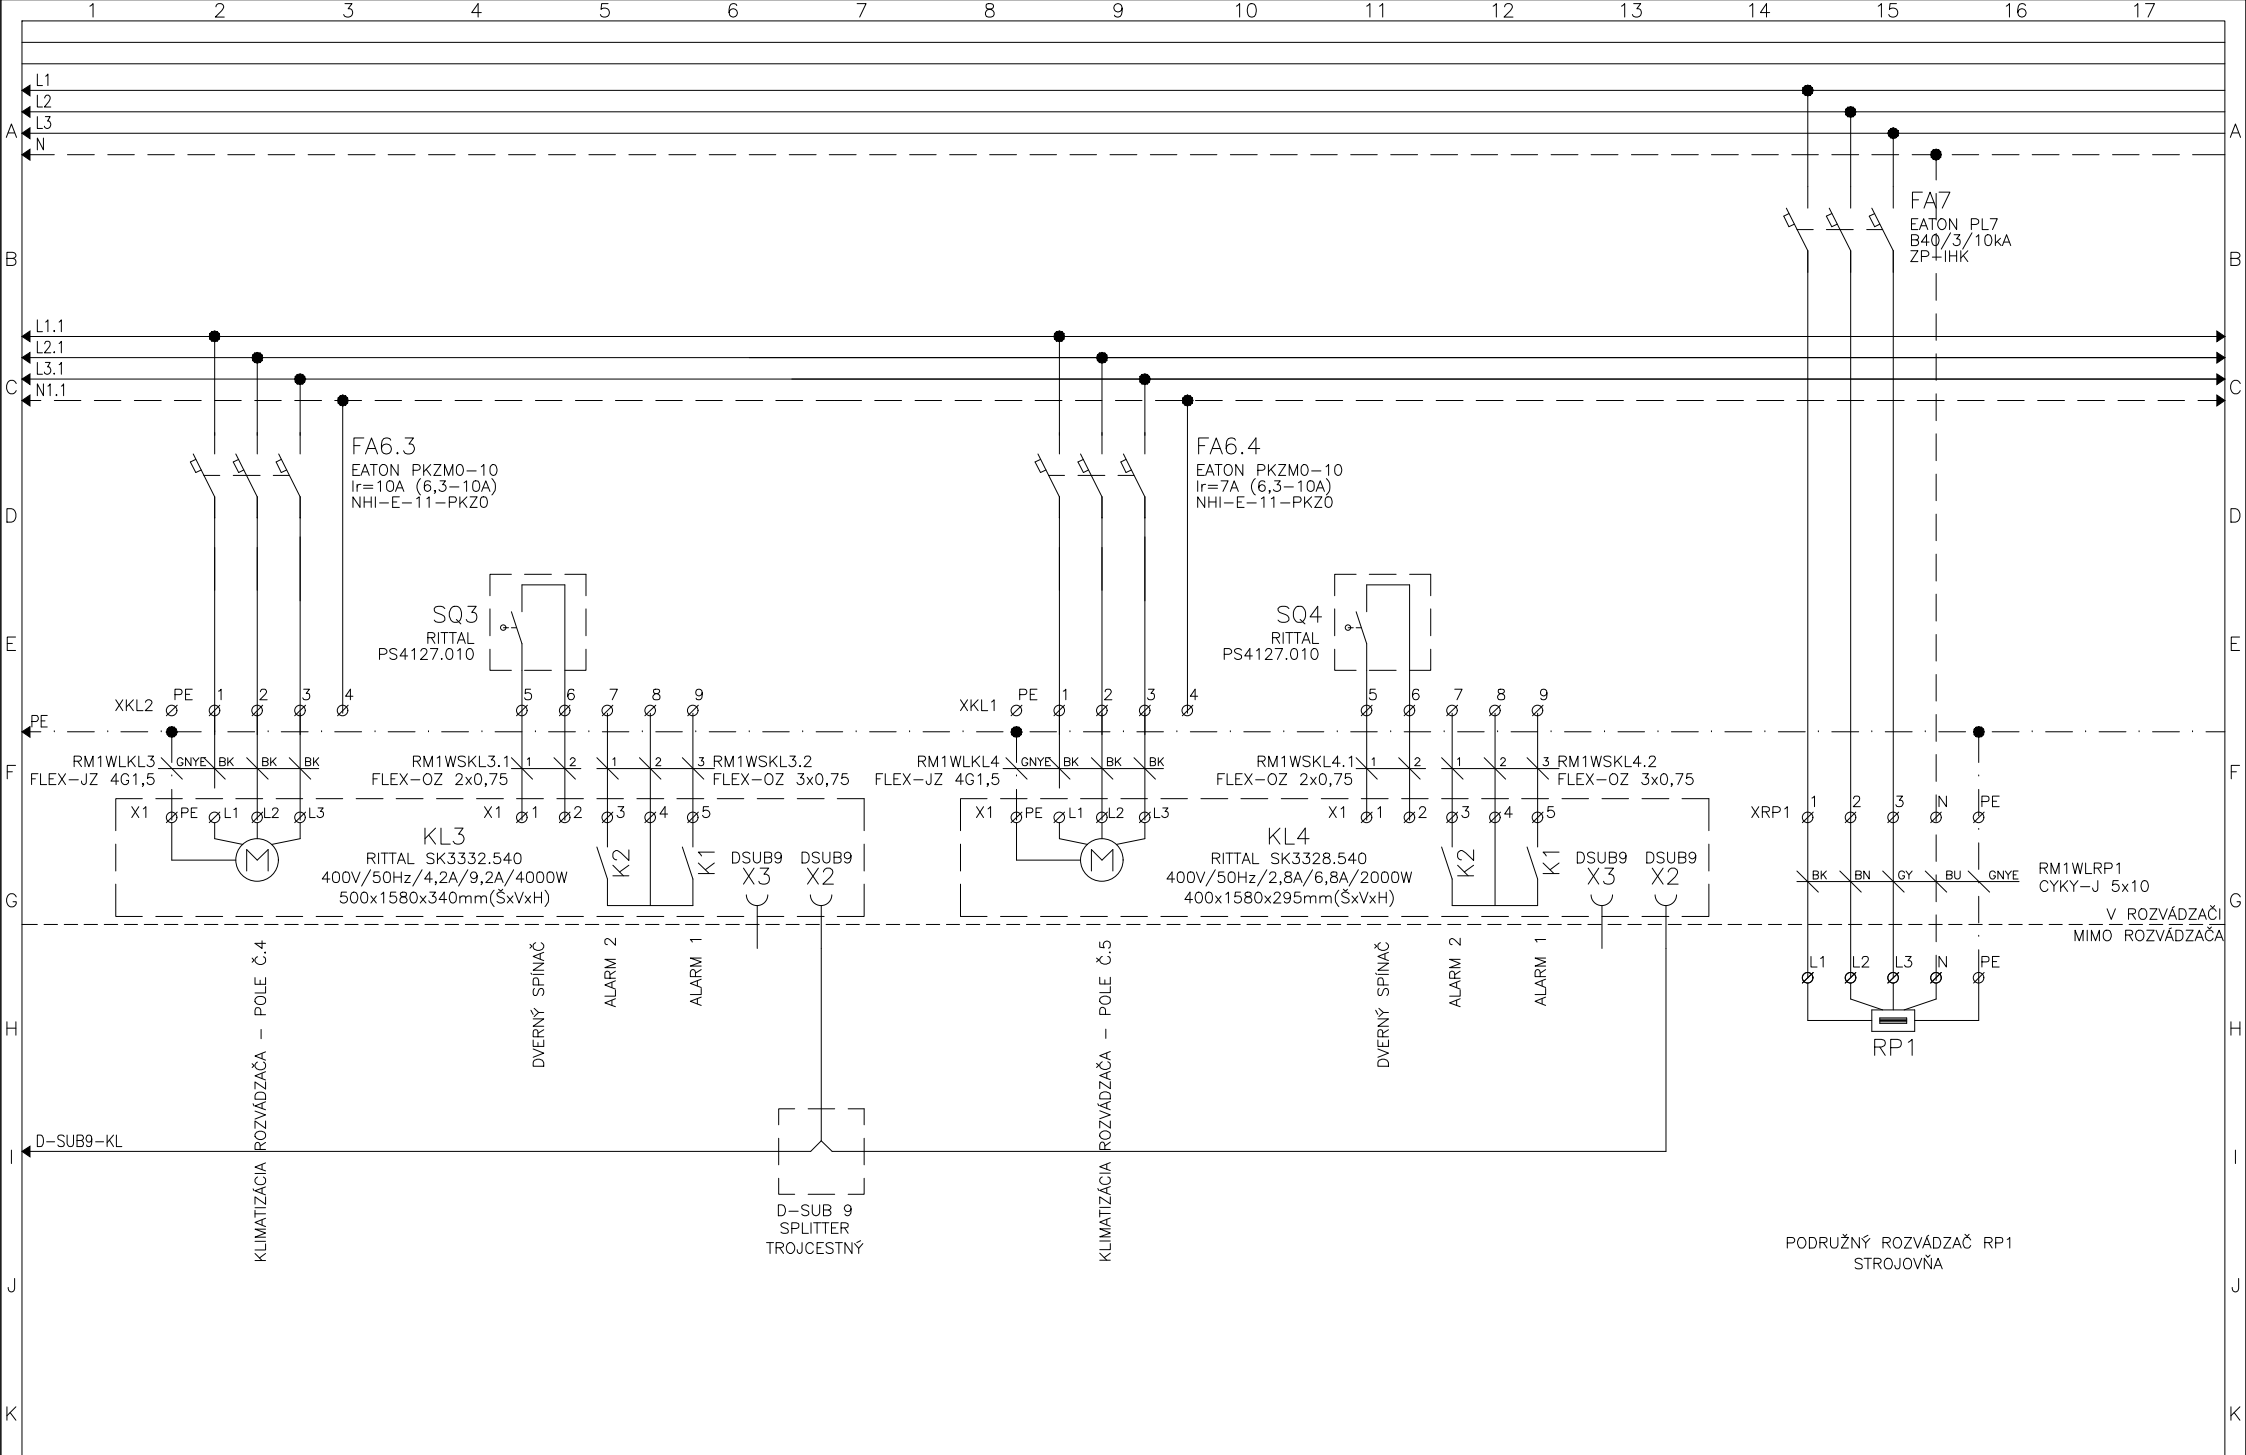


1	2	3	4	5	6	7	8	9	10	11	12	13	14	15	16	17
Vypracoval: Ing. Bezečný			NÁZOV STAVBY:			REVELS s.r.o.			Investor: SPRÁVA MESTSKEJ ZELENÉ V KOŠICIACH			Zak.číslo: Z-21-049		Arch.č.: PD-22-001		Listov: 65
Kontroloval: Janík Lubomír			Rekonštrukcia elektroinštalácie hrajúcej fontány Košice			Pod Hájom 952/1			Obsah: Rozvádzač RM1 – Pole č.1,2,3			Zmena/Dátum:		V.č.:		List:
Dátum : 02/2022						018 41 Dubnica n/V			CHLADENIE ROZVÁDZACA,			Mierka:		06		3
						www.revels.sk			VÝVOD-ROZVÁDZAČ RP1							

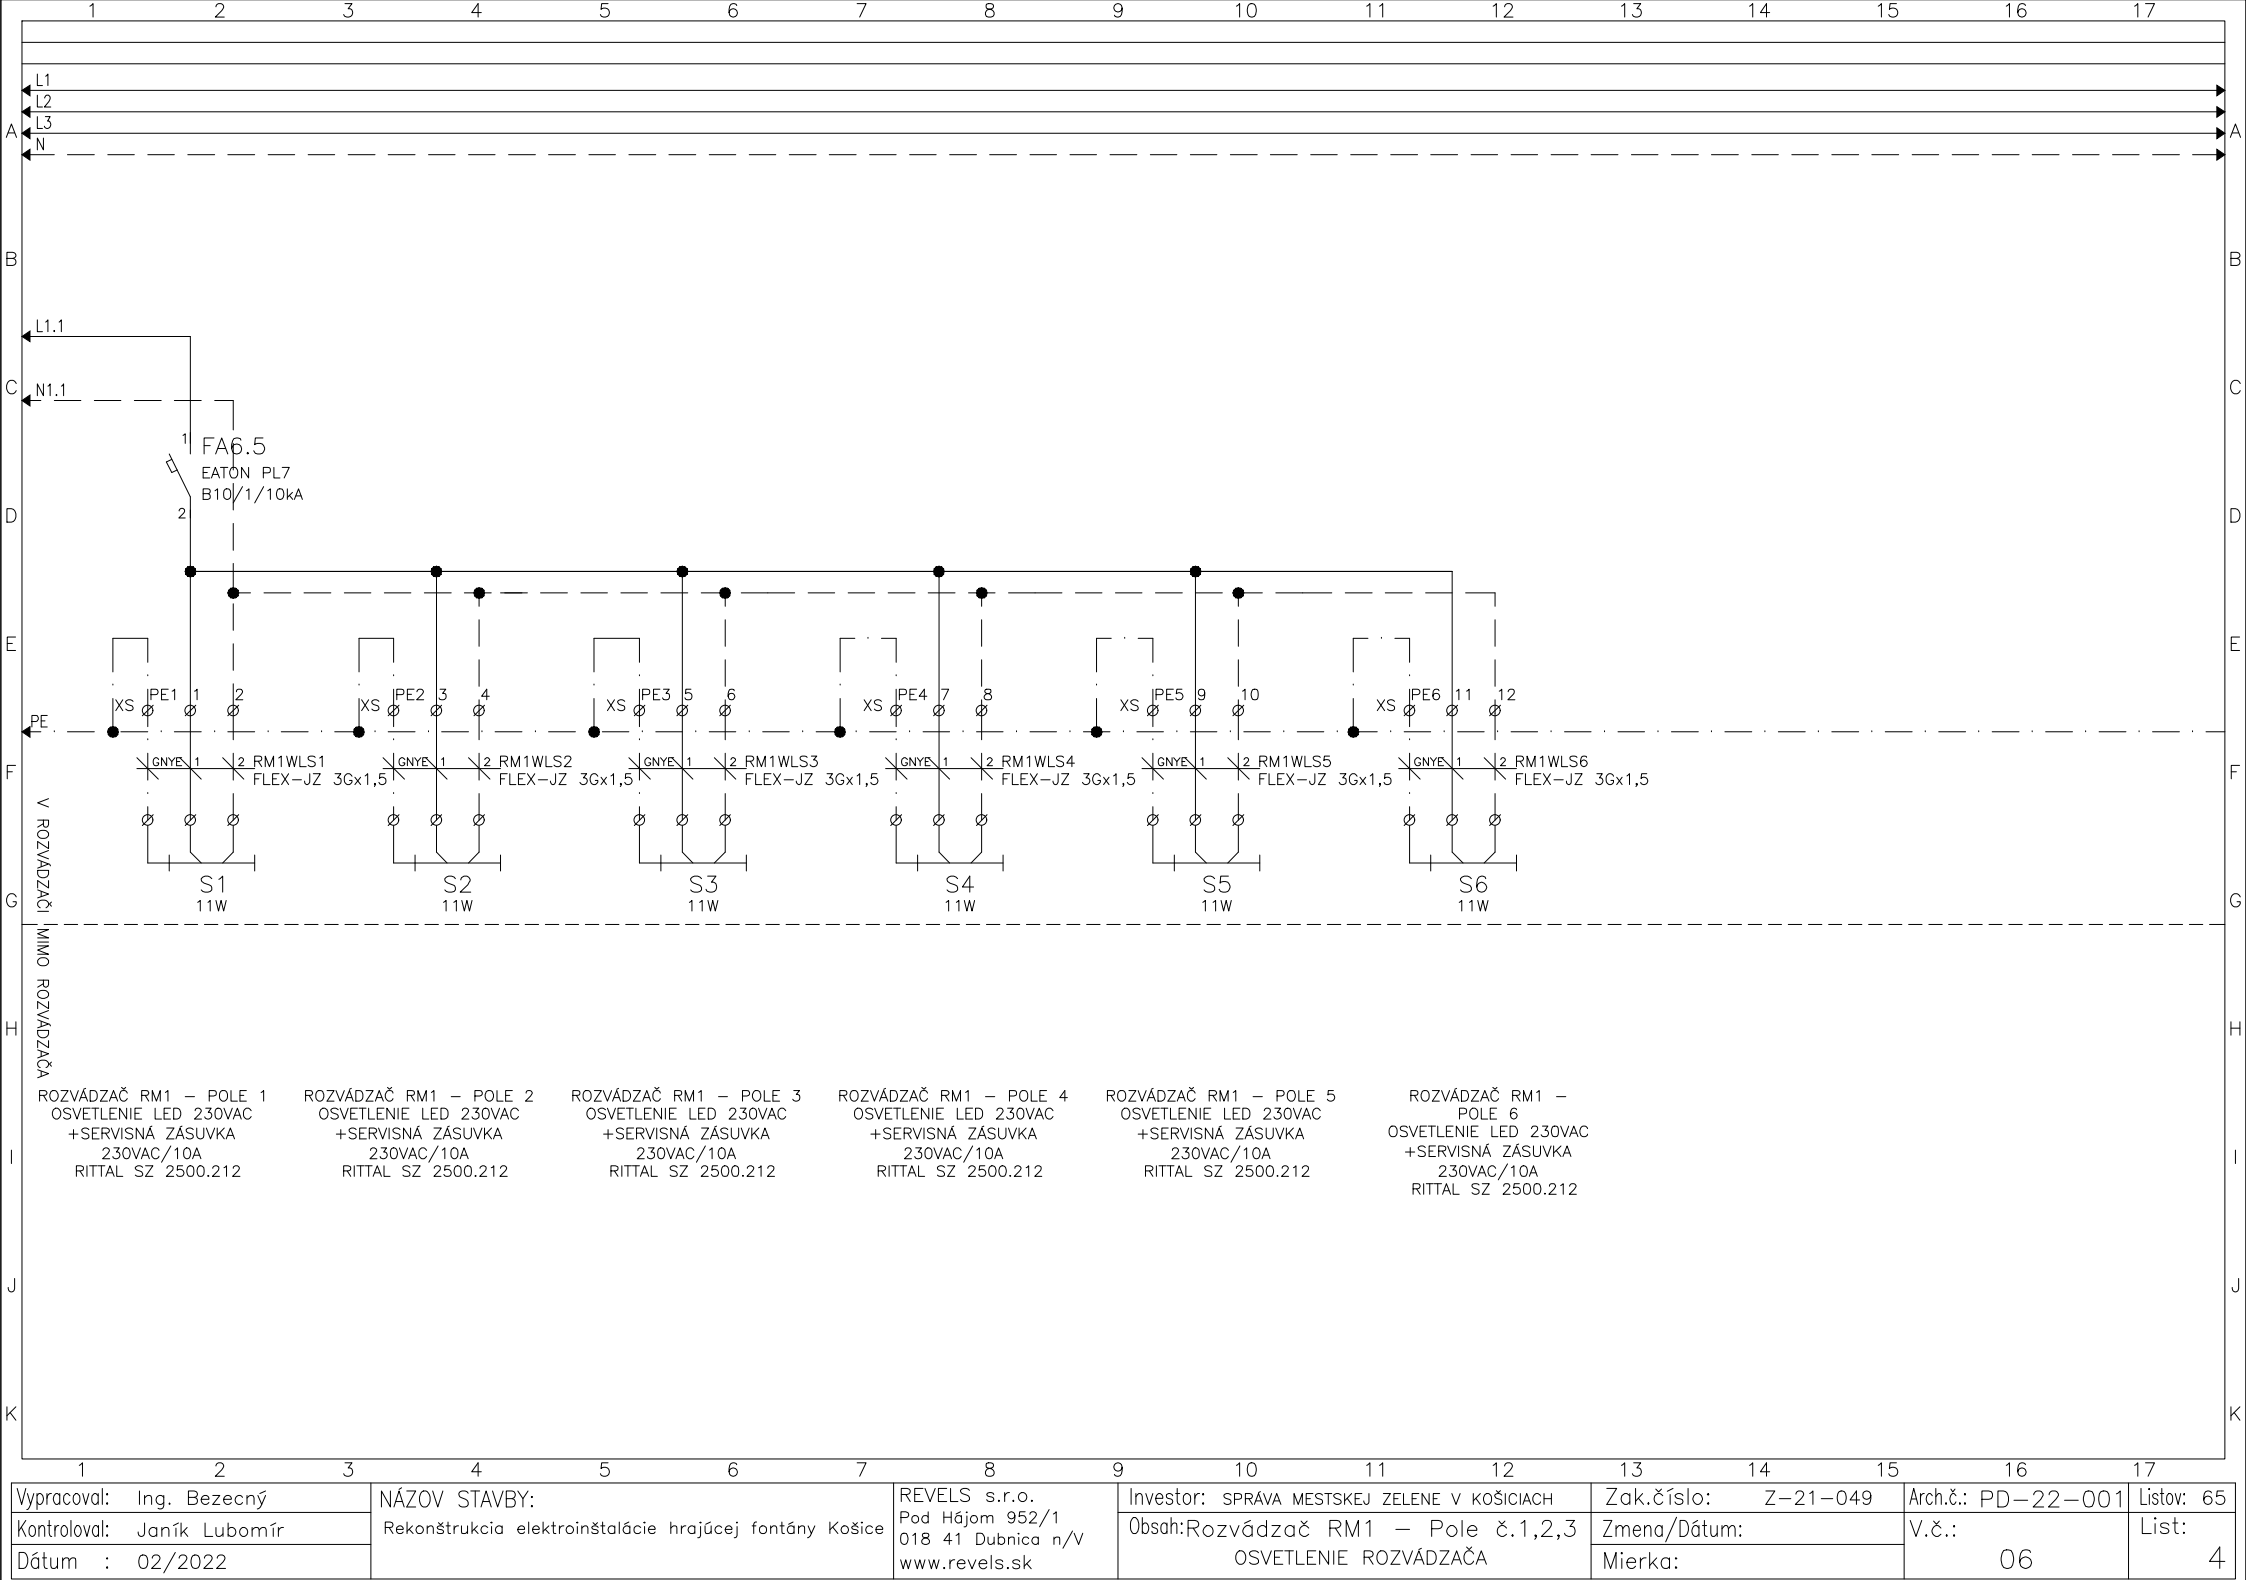



1	2	3	4	5	6	7	8	9	10	11	12	13	14	15	16	17
Vypracoval: Ing. Bezečný		NÁZOV STAVBY:					REVELS s.r.o.		Investor: SPRÁVA MESTSKEJ ZELENÉ V KOŠICIACH			Zak.číslo: Z-21-049		Arch.č.: PD-22-001		Listov: 65
Kontroloval: Janík Lubomír		Rekonštrukcia elektroinštalácie hrajúcej fontány Košice					Pod Hájom 952/1		Obsah: Rozvádzač RM1 – Pole č.1,2,3			Zmena/Dátum:		V.č.:		List:
Dátum : 02/2022							018 41 Dubnica n/V		OSVETLENIE ROZVÁDZAČA			Mierka:		06		4
							www.revels.sk									

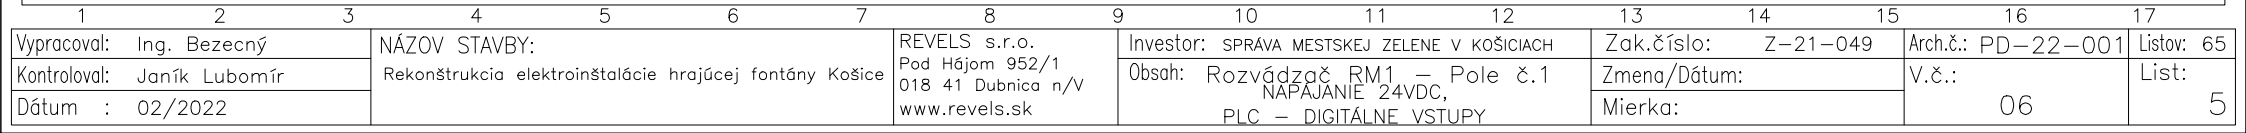

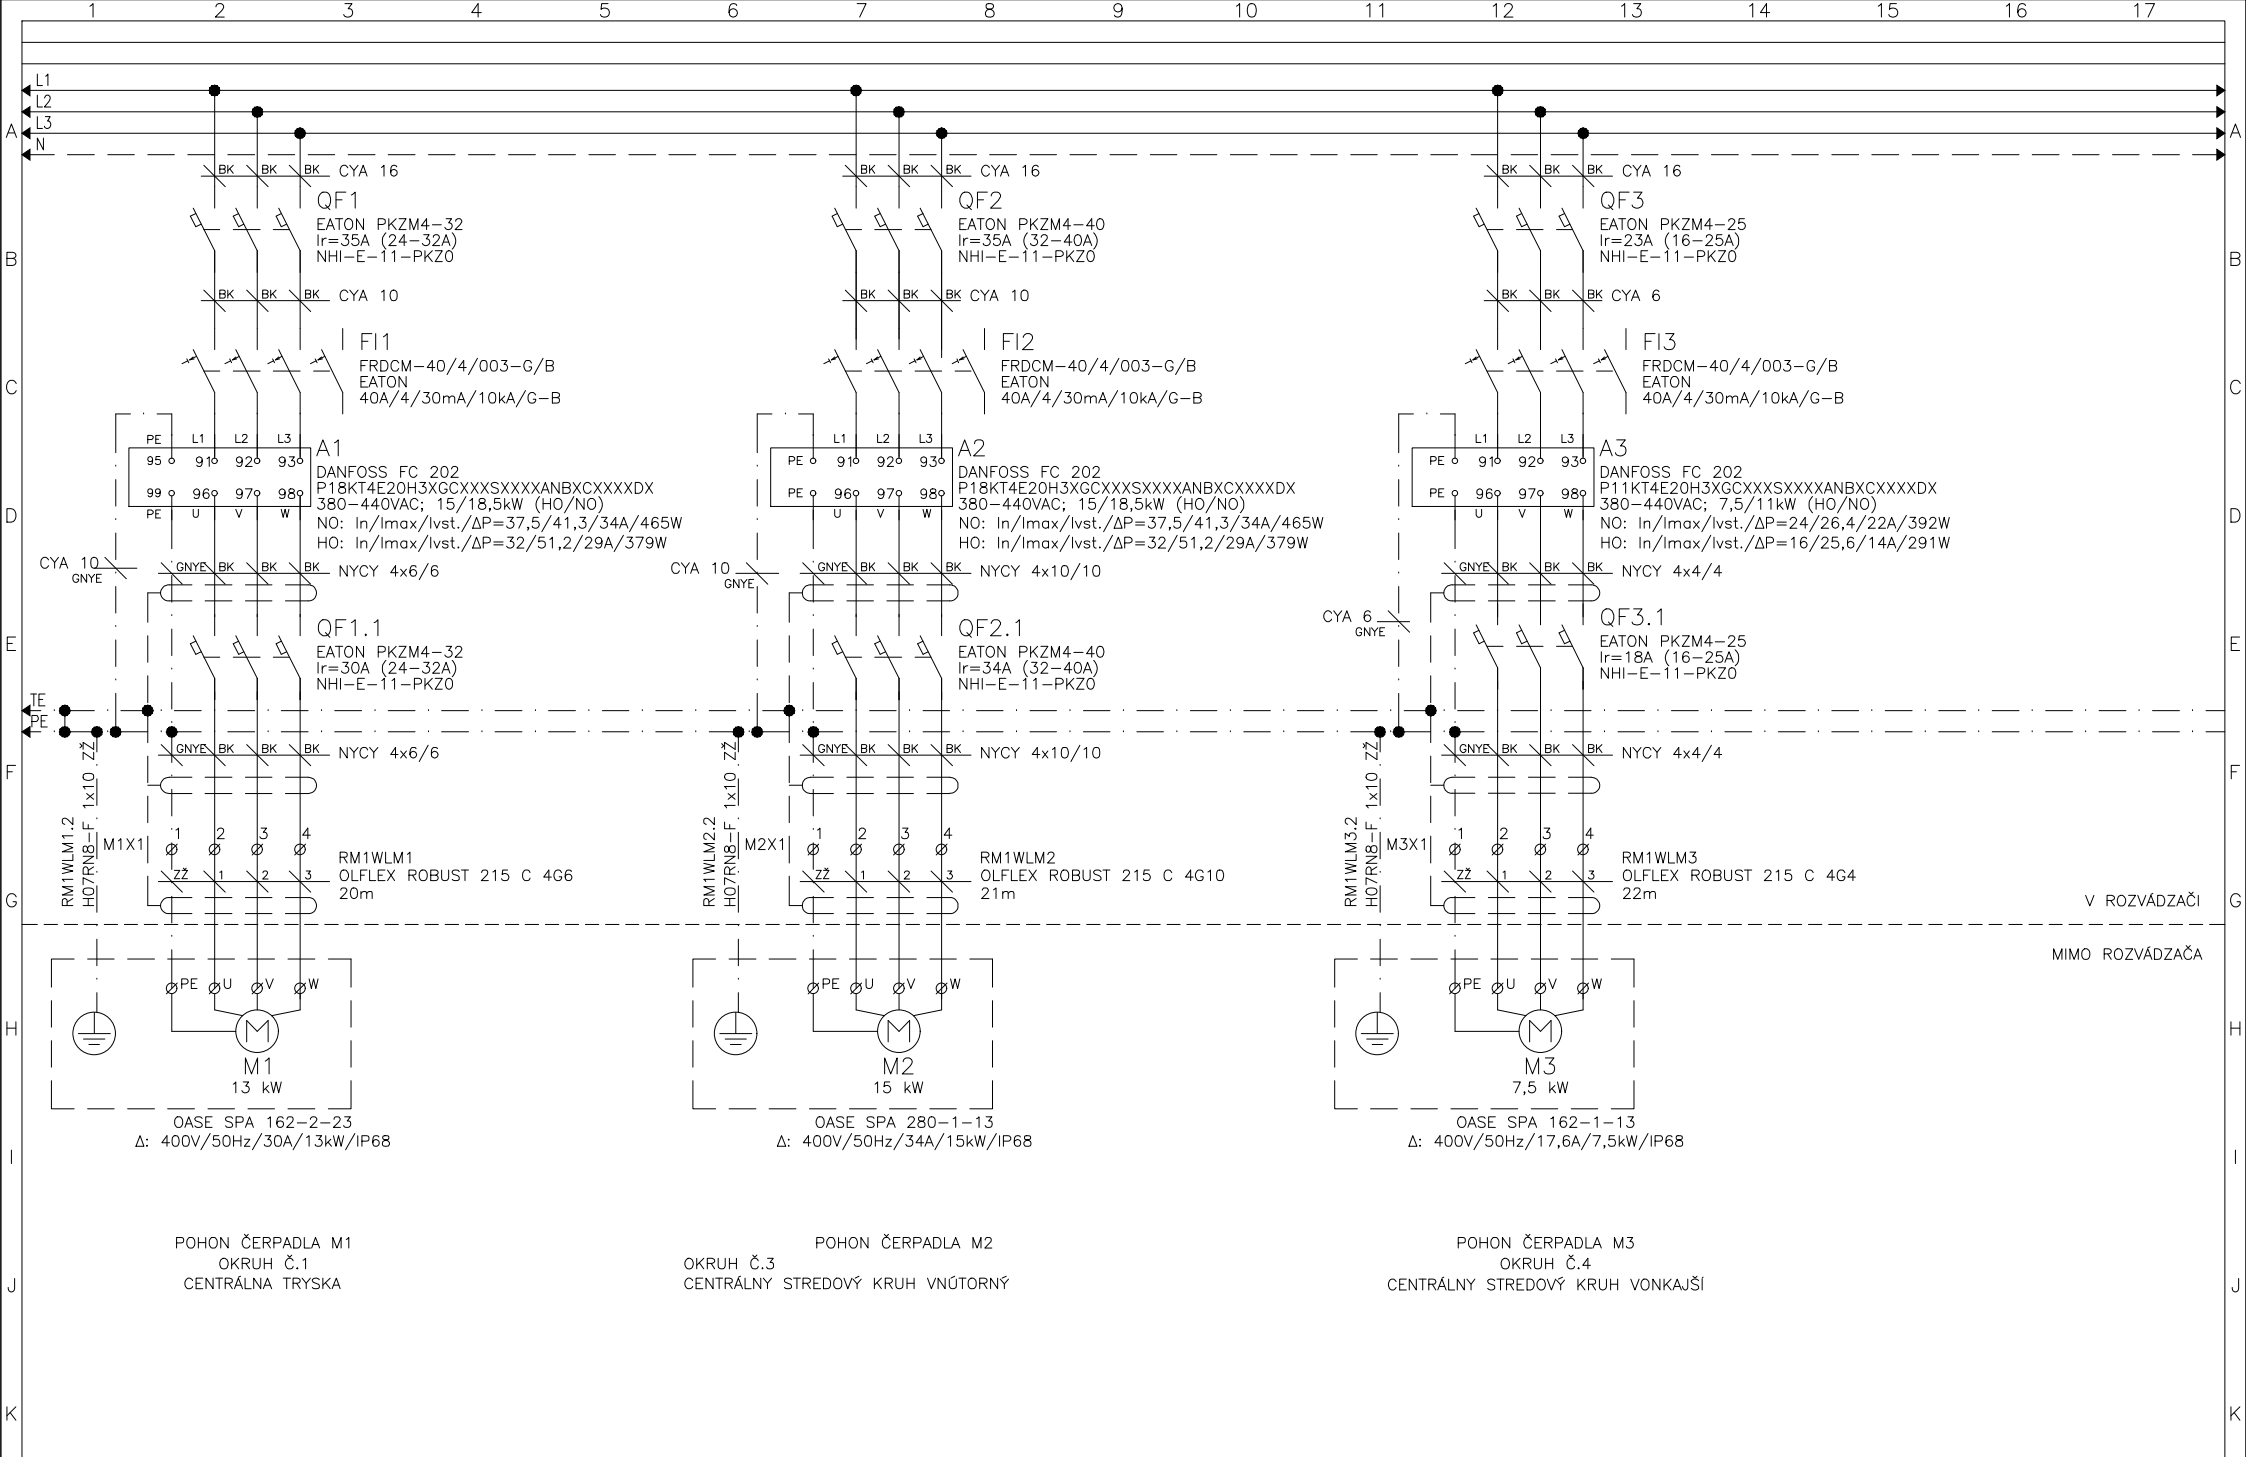


Vypracoval: Ing. Bezečný	NÁZOV STAVBY: Rekonštrukcia elektroinštalácie hrajúcej fontány Košice	REVELS s.r.o. Pod Hájom 952/1 018 41 Dubnica n/V www.revels.sk	Investor: SPRÁVA MESTSKEJ ZELENÉ V KOŠICIACH	Zak.číslo: Z-21-049	Arch.č.: PD-22-001	Listov: 65
Kontroloval: Janík Lubomír			Obsah: Rozvádzač RM1 – Pole č.2,3 ČERPADLÁ M1,M2,M3 – NAPÁJANIE	Zmena/Dátum:	V.č.:	List:
Dátum : 02/2022				Mierka:	06	6

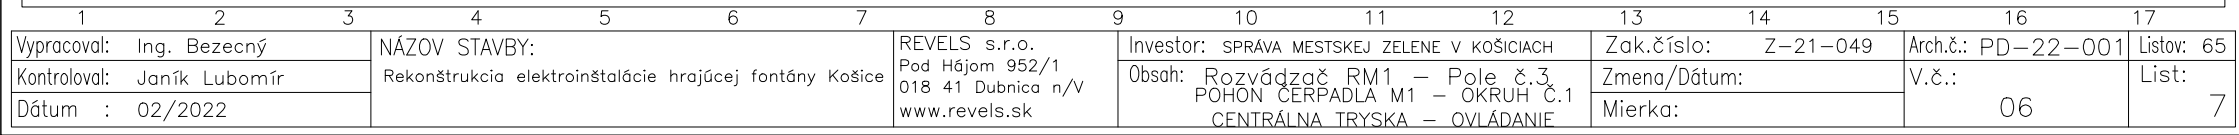

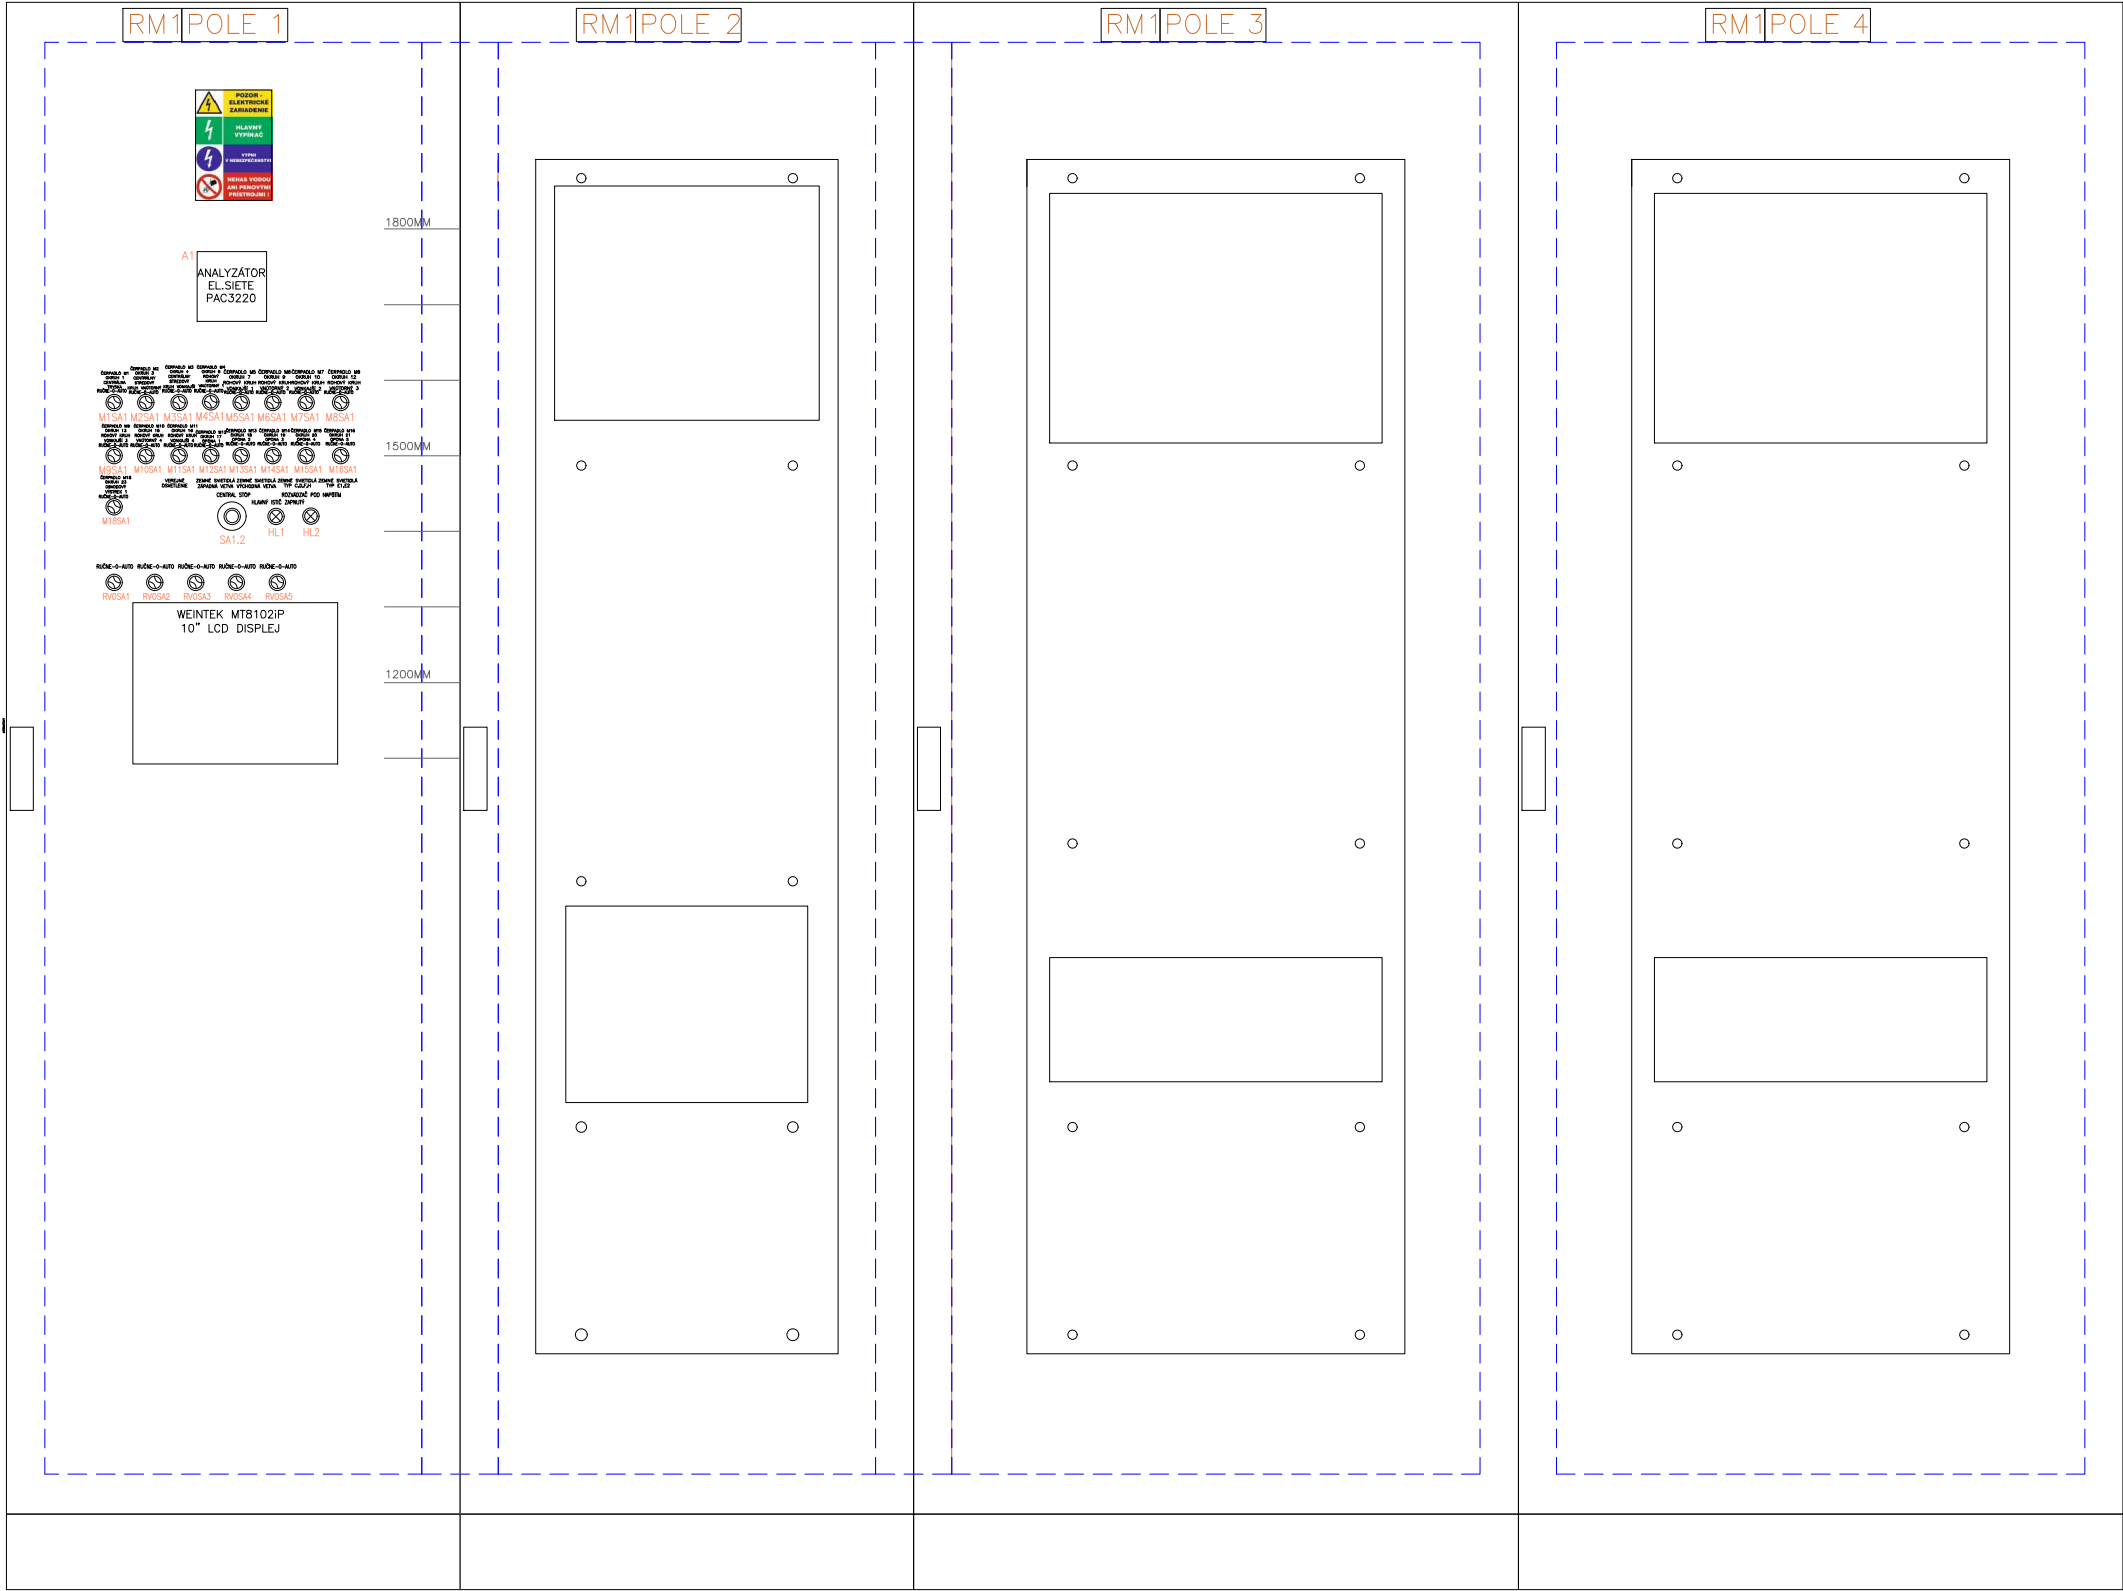

MENIČE+DMX

MENIČE+DMX

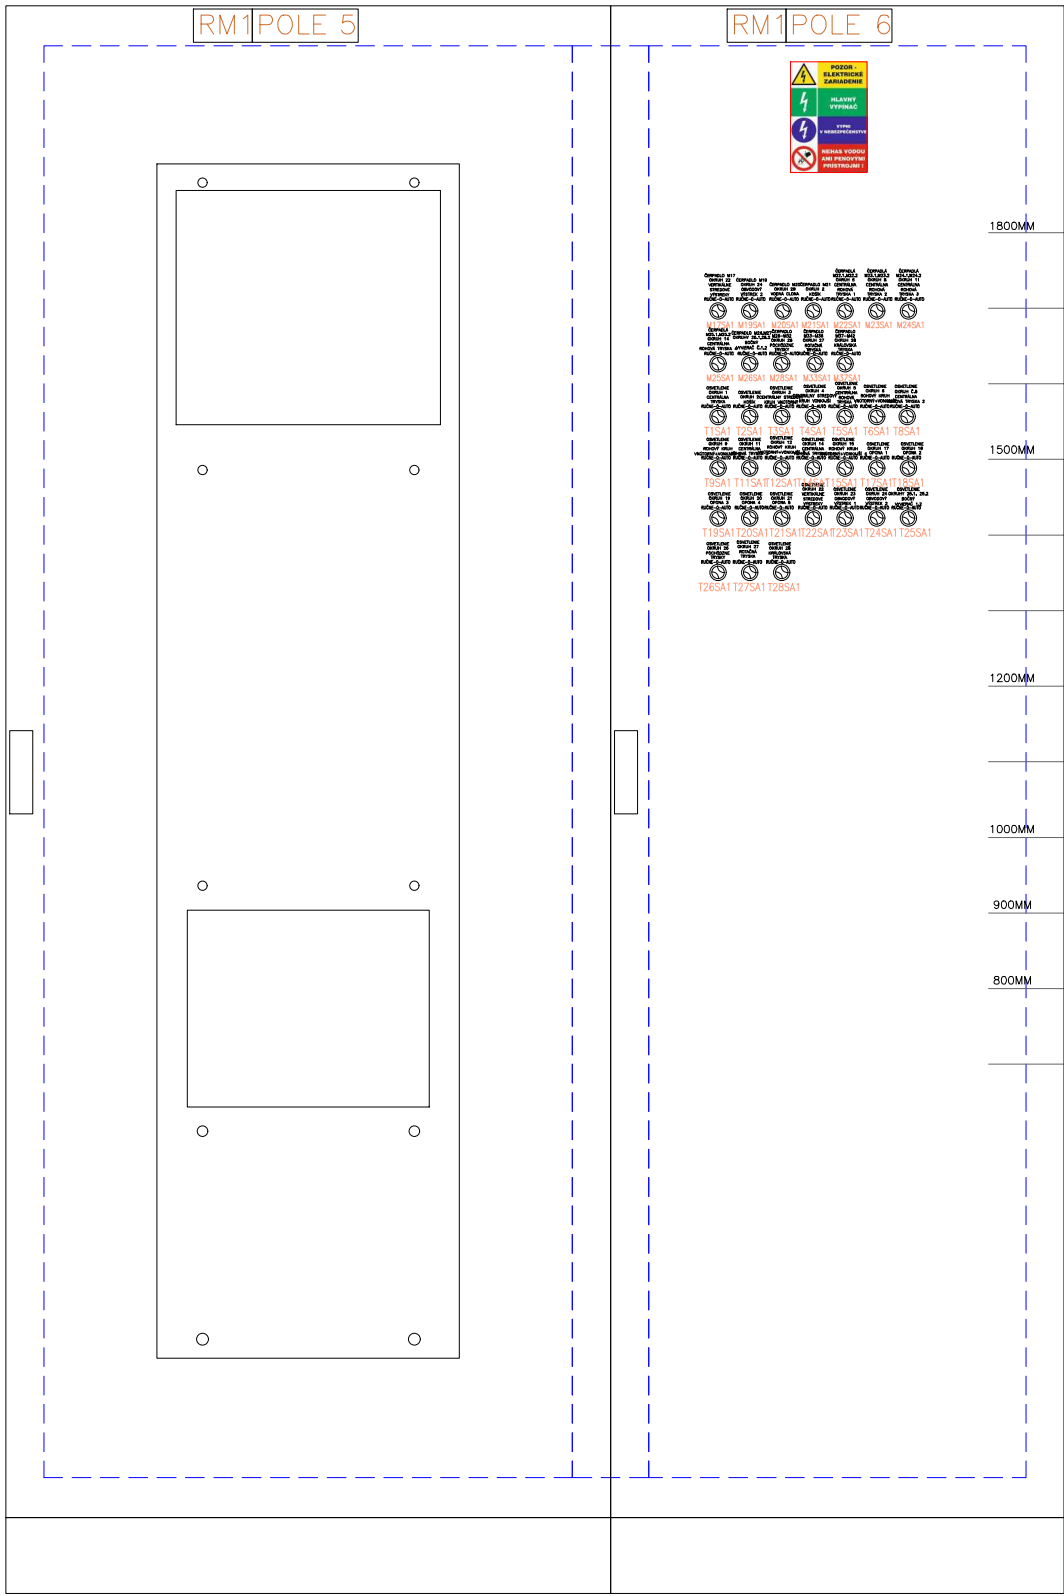

PARAMETRE ROZVÁDZAČA RM1:

VYHOTOVENIE: OCELOVOPLECHOVÝ, SKRIŇOVÝ, RADOVÝ, 6 POLÍ

VÝROBCA: RITTAL

TYP: POLE 1,2,6: VX 8605.500 (VxŠxH=2000x600x500mm)

MONTÁŽNA DOSKA: (VxŠ=1896x496mm)

POLE 3,4,5: VX 8805.500 (VxŠxH=2000x800x500mm)

MONTÁŽNA DOSKA: (VxŠ=1896x699mm)

PRÍSLUŠENSTVO: 4x BOČNICA 8105.235

3x PODSTAVEC (VxŠxH=200x600x500mm)

3x KRYT PODSTAVCA PREDNÝ+ZADNÝ 8602.600

3x UTEŠŇOVACÍ KÁBLOVÝ PRESTUP 8802.065

3x PODSTAVEC (VxŠxH=200x800x500mm)

3x KRYT PODSTAVCA PREDNÝ+ZADNÝ 8802.600

3x UTEŠŇOVACÍ KÁBLOVÝ PRESTUP 8802.085

6x SADA ROHOV PODSTAVCA 8200.000

4x MEDZKUS MONTÁŽNEJ DOSKY 4591.700

6x PULT NA DVERE ROZVÁDZAČA

1x SCHRÁNKA NA DOKUMENTÁCIU

FARBA: RAL 7035

KRYTIE: IP 55/20


MEN.NAPATIE: 3x230/400V/50Hz

MEN.PROD: 300A


PRÍVOD: ZDOLA


VÝVODY: HORE


ZODP.PROJEKTANT: Ing. JÁN BEZECNÝ				PEČIATKA, PODPIS:		
<div>Ing. Ján BEZECNÝ autORIZOVANÝ stavebný inžinier 6983 * 14 Technická a energetická vykonávaná práca</div>						
AUTORIZOVANÝ STAVEBNÝ INŽINIER PRE TECHNICKÉ, TECHNOLOGICKÉ A ENERGETICKÉ VYBAVENIE STAVIEB, EVIDENČNÉ ČÍSLO OSVEDČENIA: 6983*14						
KONTROLOVAL:		Bc. ĽUBOMÍR JANÍK, MBA,LLM	KRAJ:		KOŠICKÝ	
VYPRACOVAL:		Ing. JÁN BEZECNÝ	OKRES:		KOŠICE I.	
HL. INŽINIER PROJEKTU:		---	MESTO/OBEC:		KOŠICE - m.č. STARÉ MESTO	
PROFESIA:		ELEKTRO	LOKALITA:		Hlavné námestie Košice - Staré Mesto k.ú.: Stredné Mesto, parc. č.: 2448	
SPRÁVCA ZARIADENIA: -----						
INVESTOR: SPRÁVA MESTSKEJ ZELENÉ V KOŠICIACH, RASTISLAVOVA 79, 040 01 KOŠICE						
NÁZOV STAVBY: REKONŠTRUKCIA ELEKTROINŠTALÁCIE HRAJÚCEJ FONTÁNY KOŠICE OBJEKT/ČASŤ ELEKTROINŠTALÁCIA				FORMÁT:		4xA4(420x594)
				DÁTUM:		02/2022
				STUPEŇ PD:		DRS
				MIERKA:		1:10
				ARCHÍVNE ČÍSLO:		PD-22-001
NÁZOV VÝKRESU ROZVÁDZAČ RM1 - ČELNÝ POHLAD ZVNÚTRA				VÝKRES. Č.:		Č.PARÉ
				08		

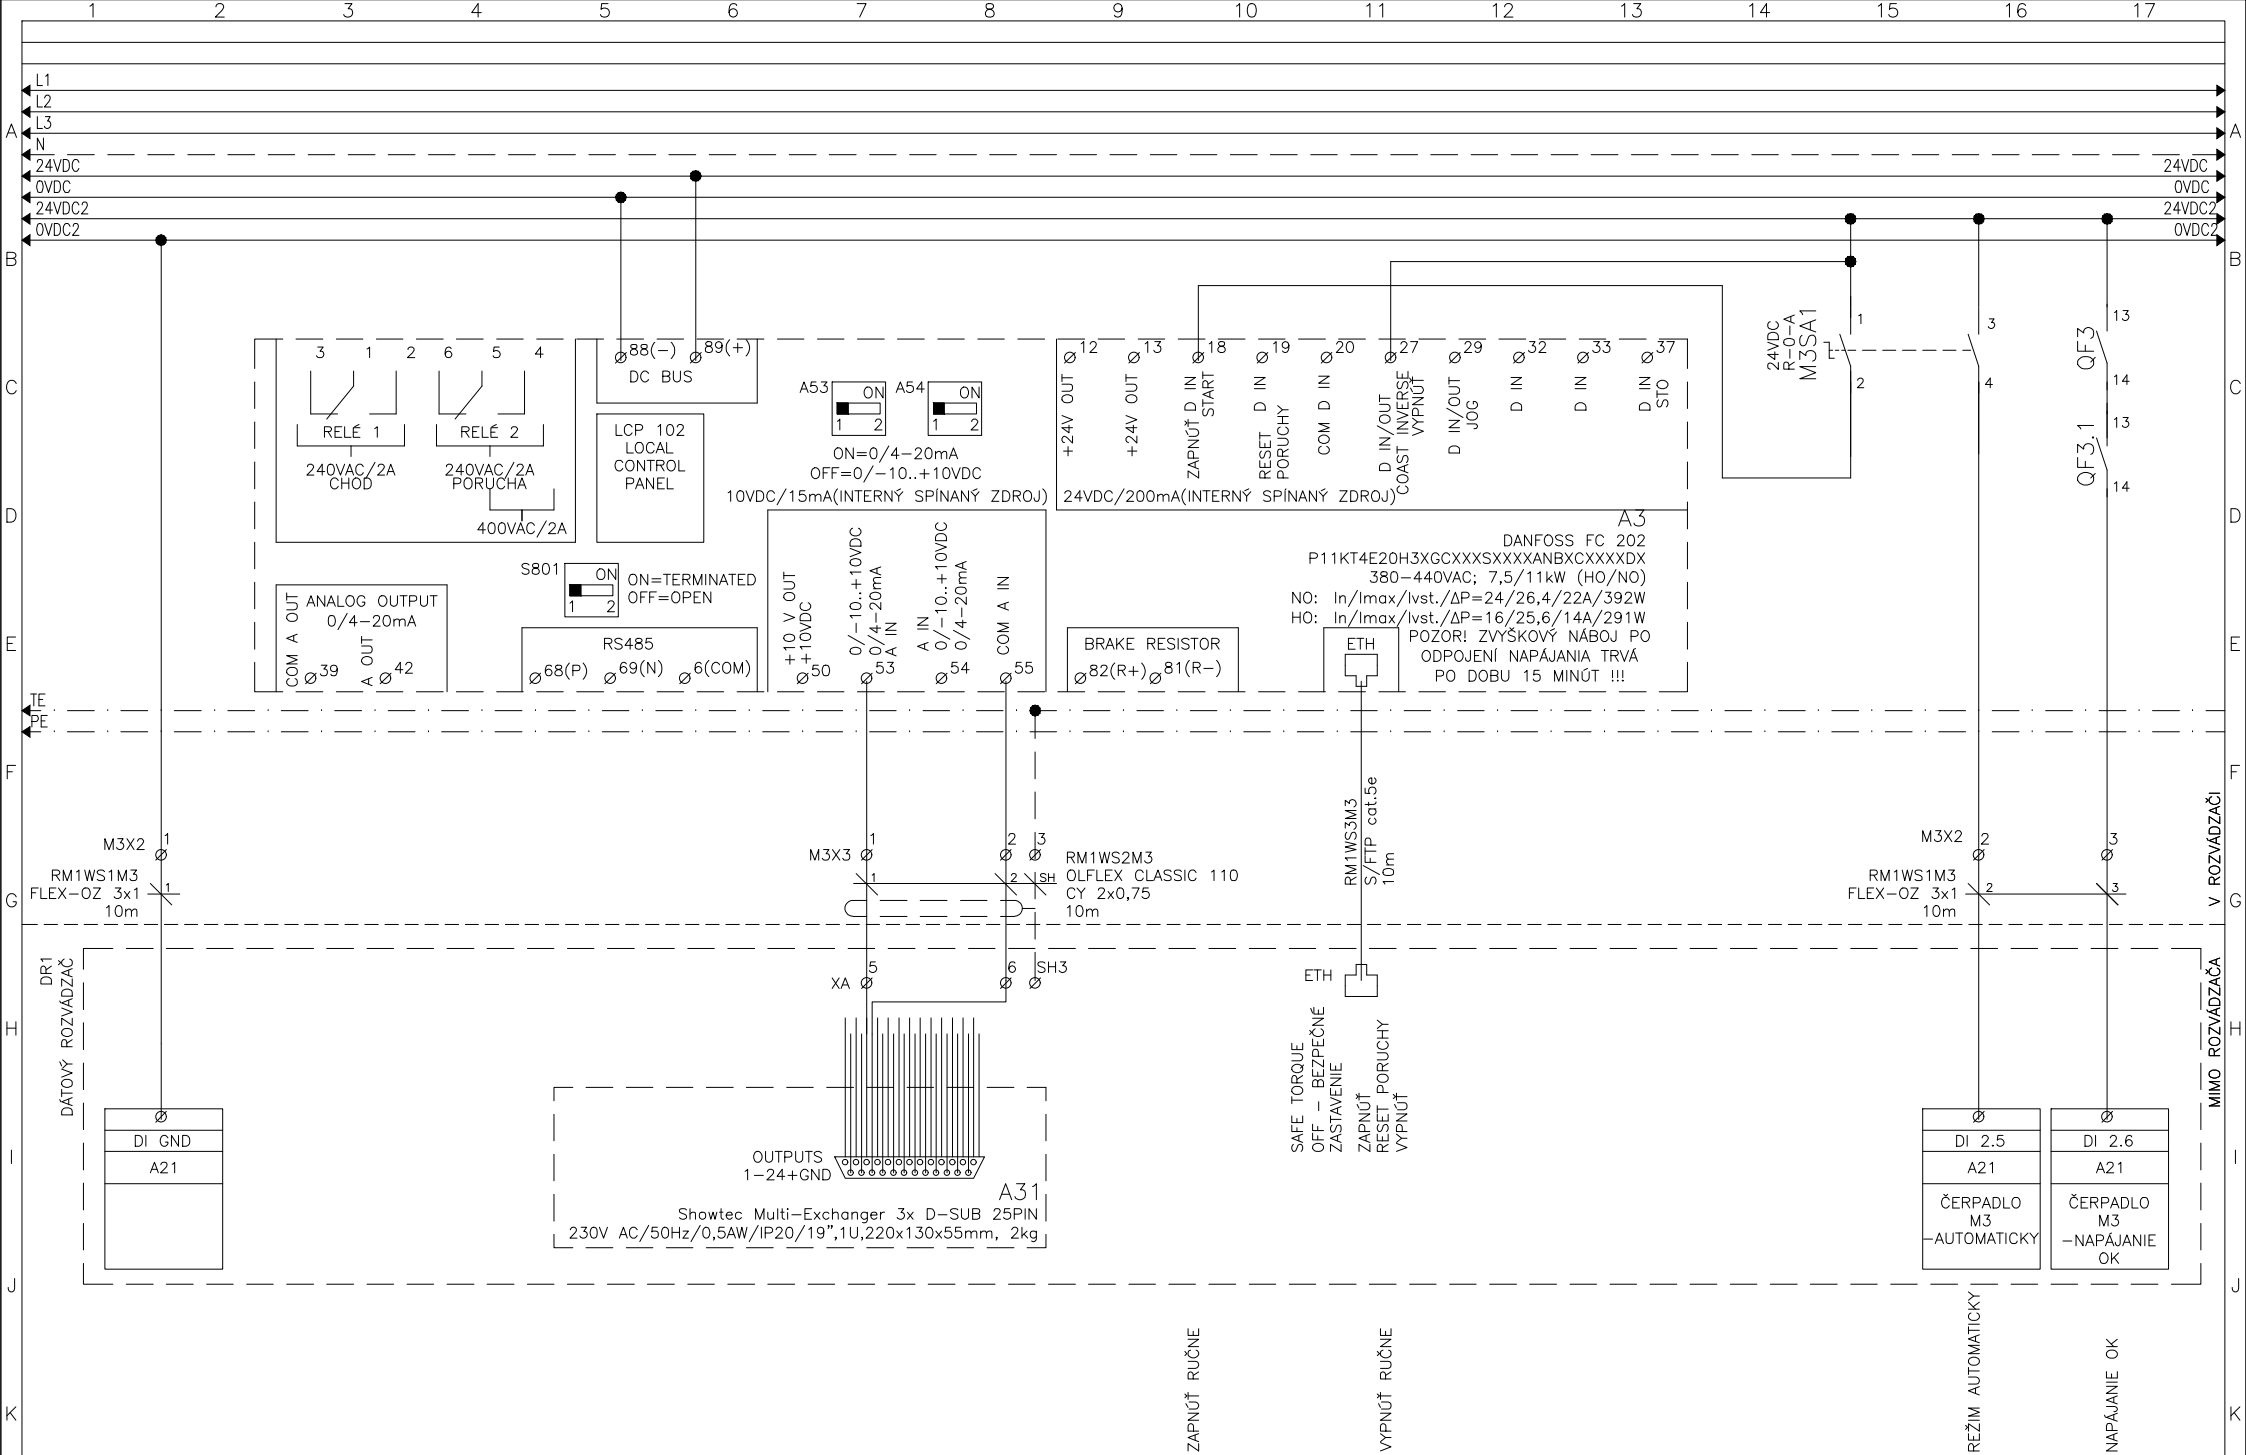


1	2	3	4	5	6	7	8	9	10	11	12	13	14	15	16	17
Vypracoval: Ing. Bezečný			NÁZOV STAVBY: Rekonštrukcia elektroinštalácie hrajúcej fontány Košice				REVELS s.r.o. Pod Hájom 952/1 018 41 Dubnica n/V www.revels.sk		Investor: SPRÁVA MESTSKEJ ZELENÉ V KOŠICIACH			Zak.číslo: Z-21-049		Arch.č.: PD-22-001		Listov: 65
Kontroloval: Janík Lubomír							Obsah: Rozvádzač RM1 – Pole č.3 POHON ČERPADLA M3 – OKRUH Č.4			Zmena/Dátum:		V.č.:		List:		
Dátum : 02/2022							CENTRÁLNY STREDOVÝ KRUIH VONKAJŠÍ – OVLÁDANIE			Mierka:		06		9		

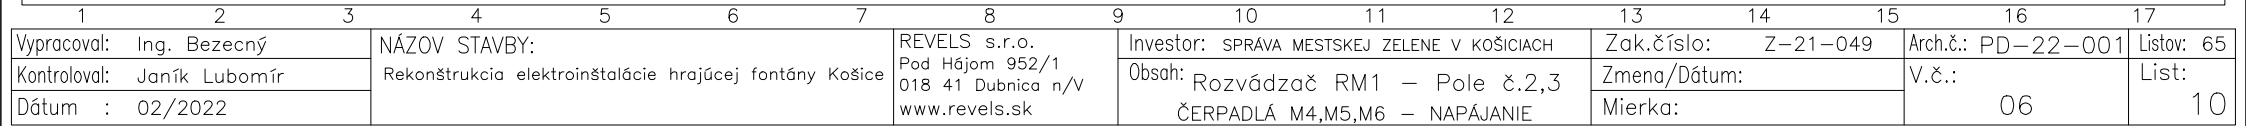

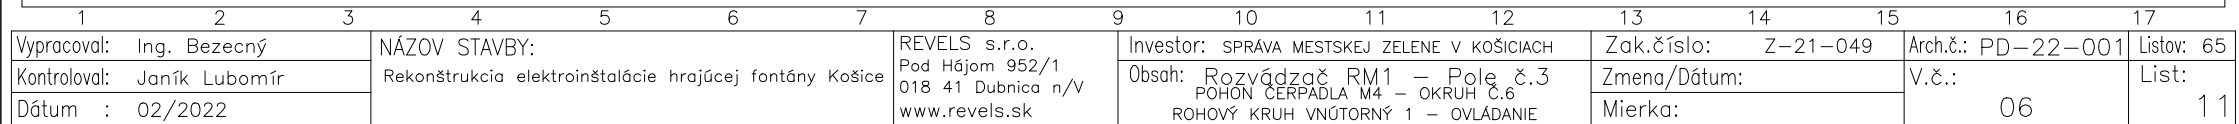


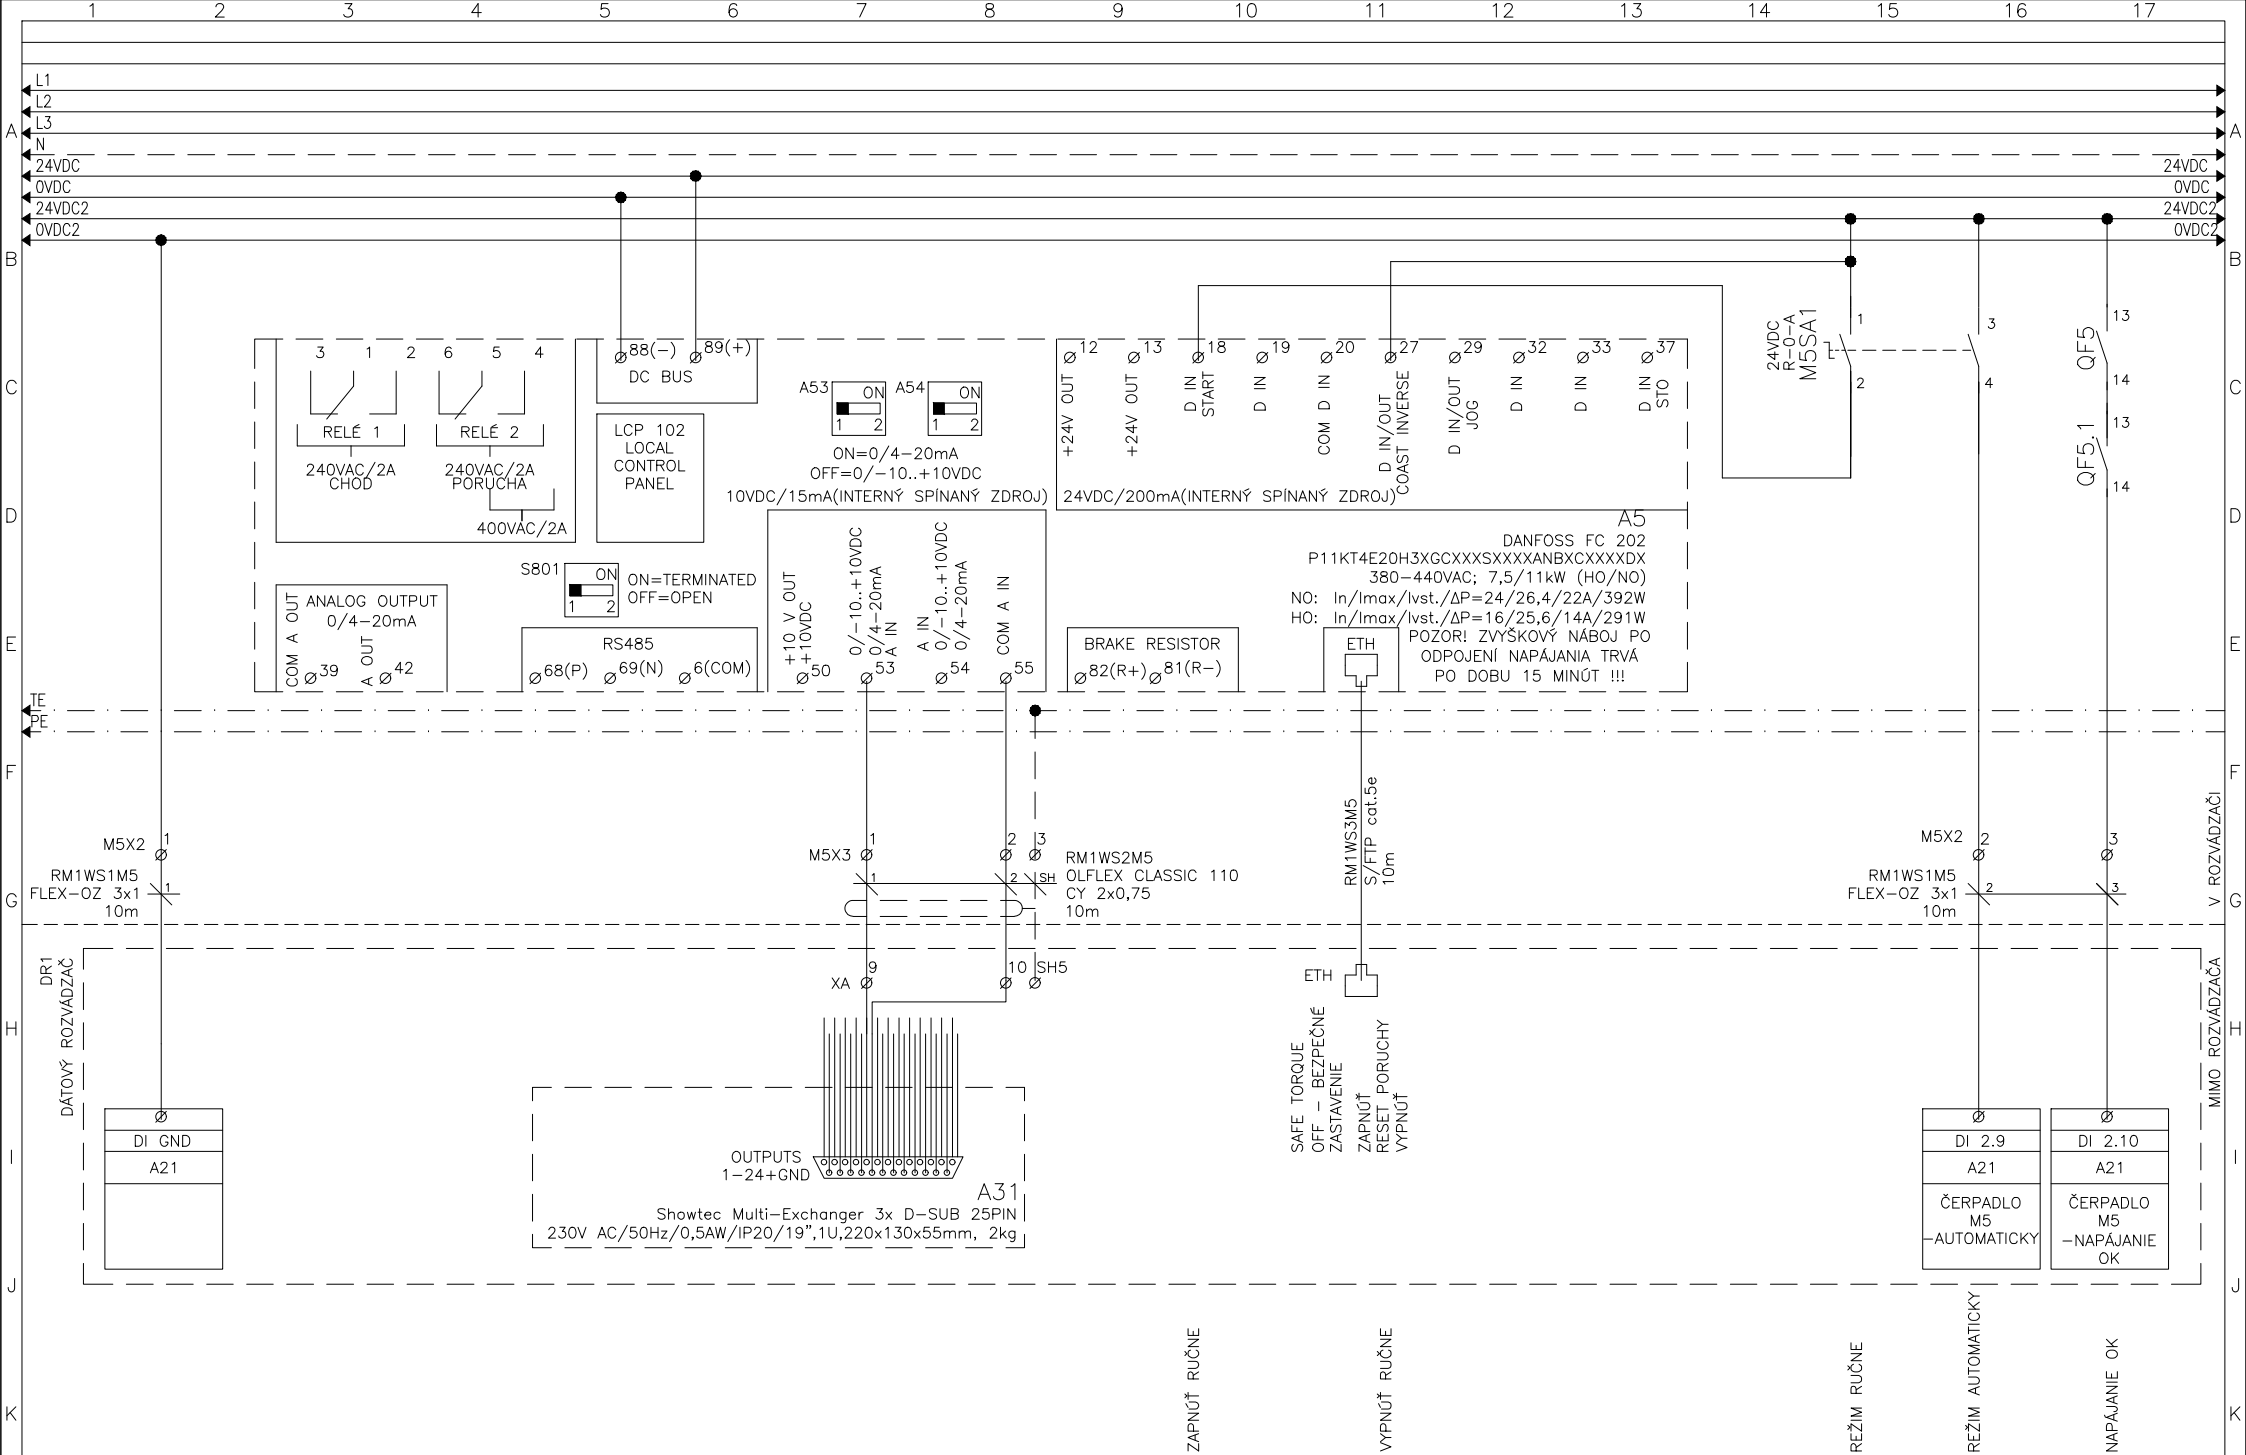


Vypracoval: Ing. Bezečný	NÁZOV STAVBY: Rekonštrukcia elektroinštalácie hrajúcej fontány Košice	REVELS s.r.o. Pod Hájom 952/1 018 41 Dubnica n/V www.revels.sk	Investor: SPRÁVA MESTSKEJ ZELENÉ V KOŠICIACH	Zak.číslo: Z-21-049	Arch.č.: PD-22-001	Listov: 65
Kontroloval: Janík Lubomír			Obsah: Rozvádzač RM1 – Pole č.3 POHON ČERPADLA M5 – OKRUH č.7 ROHOVÝ KRUH VONKAJŠÍ 1 – OVLÁDANIE	Zmena/Dátum:	V.č.:	List:
Dátum : 02/2022				Mierka:	06	12

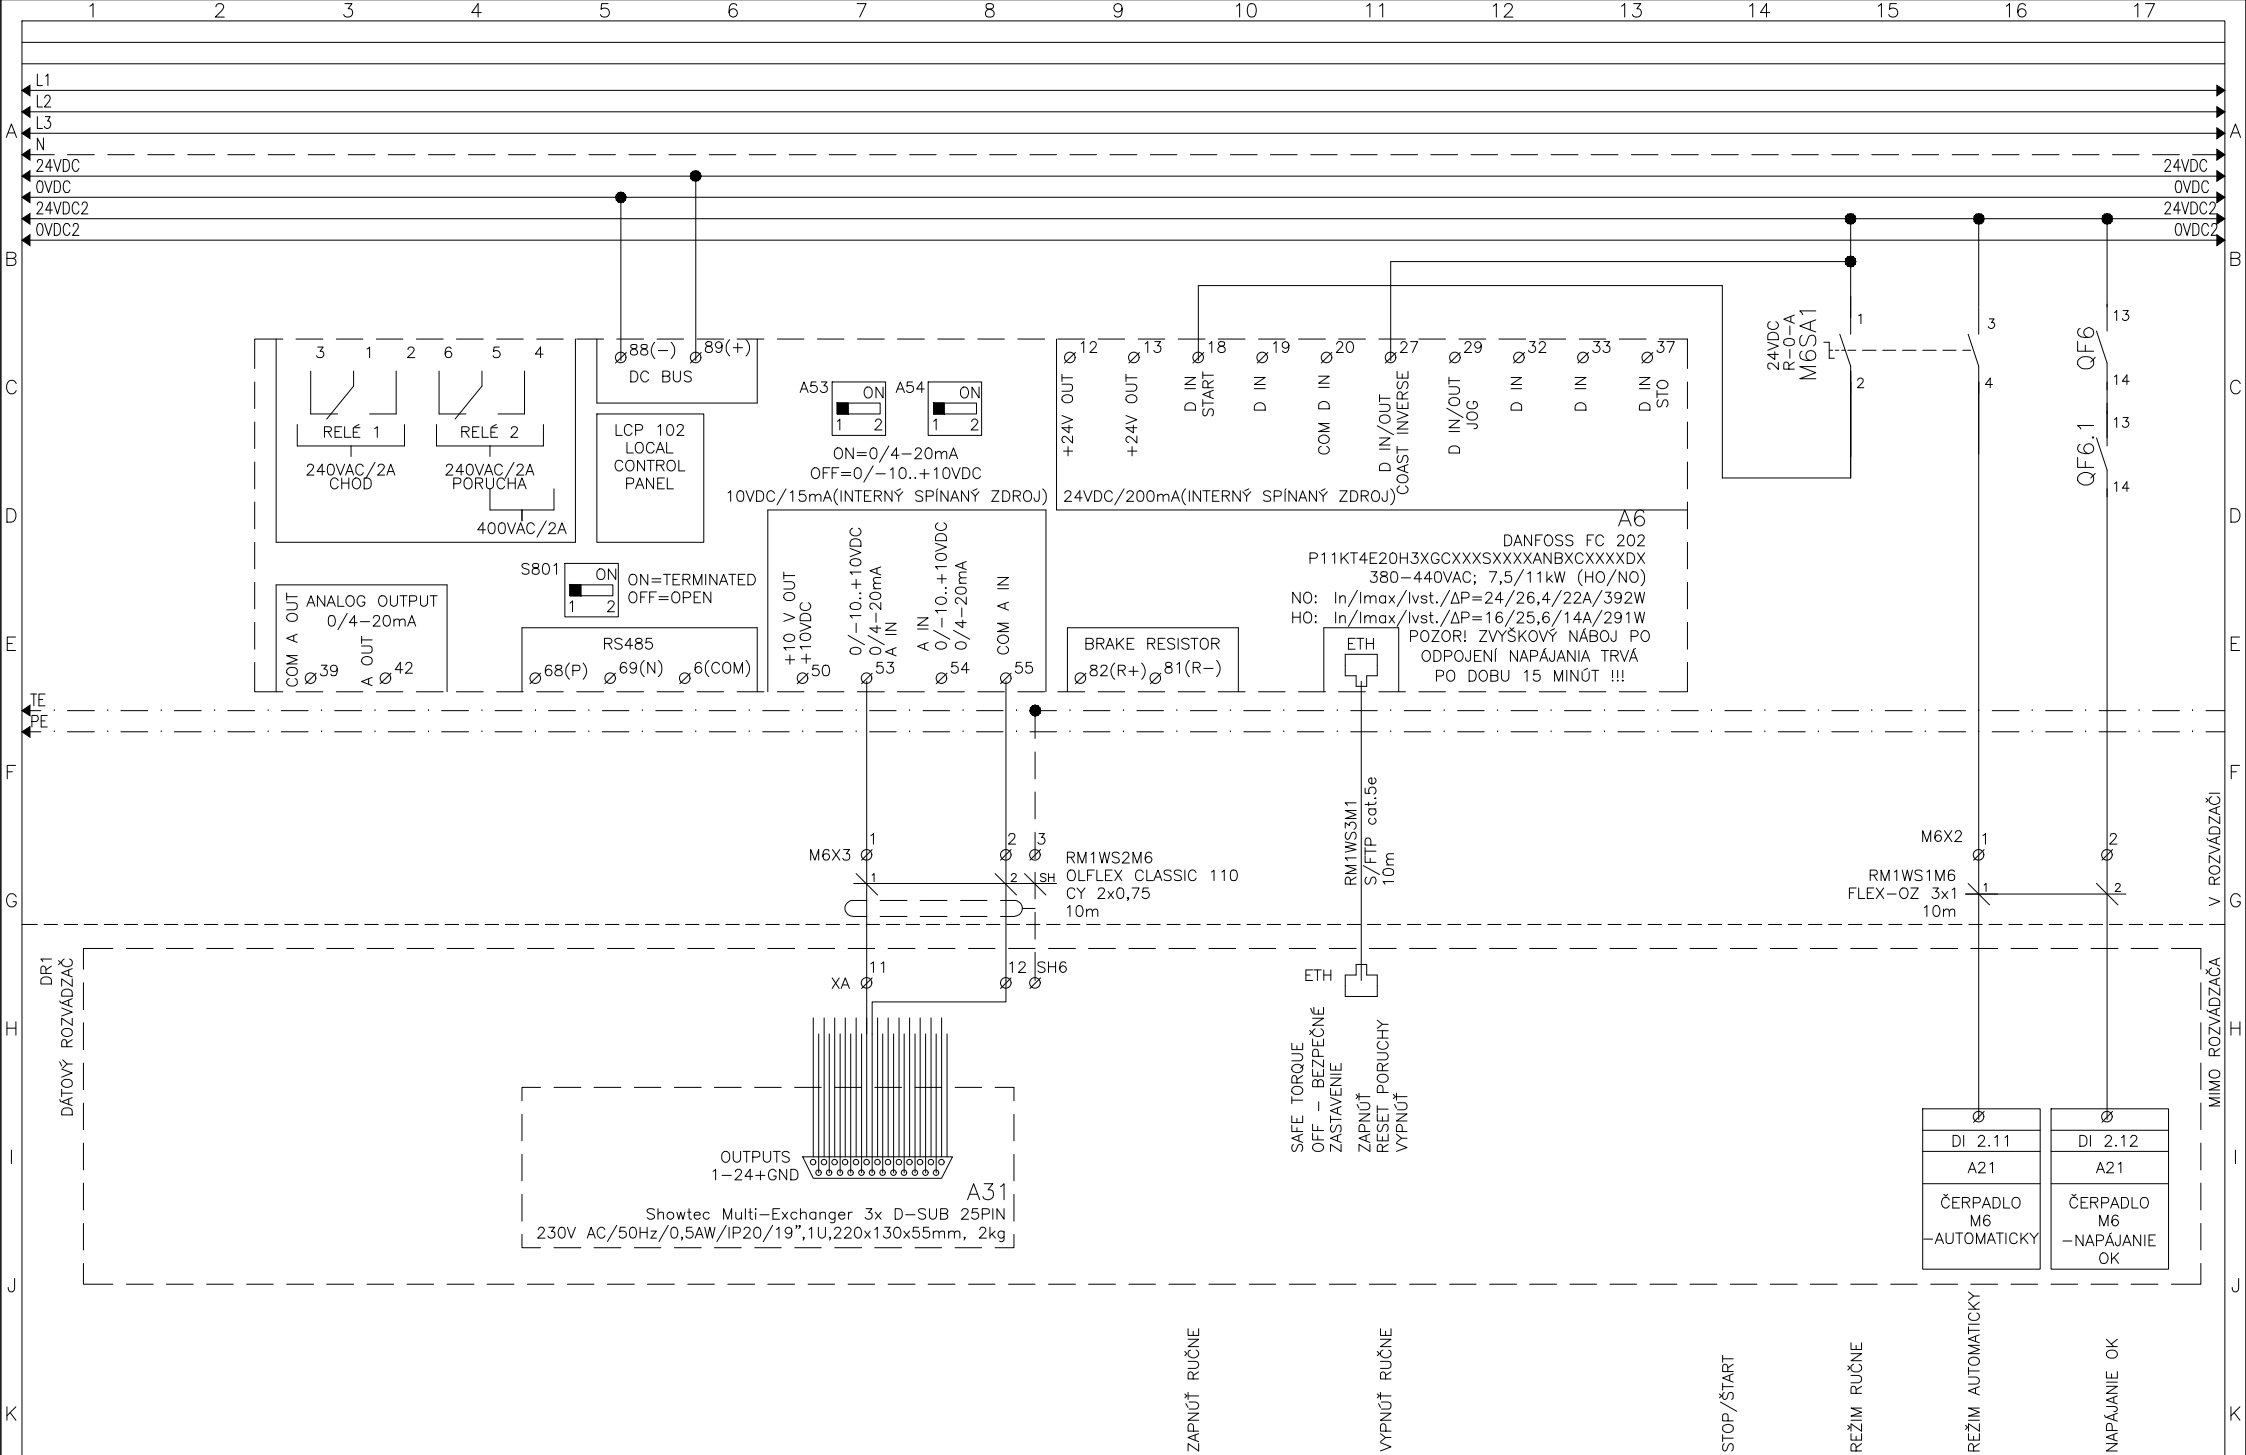


Vypracoval: Ing. Bezečný	NÁZOV STAVBY:	REVELS s.r.o.	Investor: SPRÁVA MESTSKEJ ZELENÉ V KOŠICIACH	Zak.číslo: Z-21-049	Arch.č.: PD-22-001	Listov: 65
Kontroloval: Janík Lubomír	Rekonštrukcia elektroinštalácie hrajúcej fontány Košice	Pod Hájom 952/1	Obsah: Rozvádzač RM1 – Pole č.3	Zmena/Dátum:	V.č.:	List:
Dátum : 02/2022		018 41 Dubnica n/V	POHON ČERPADLA M6 – OKRUH č.9	Mierka:	06	13
		www.revels.sk	ROHOVÝ KRUH VNÚTORNÝ 2 – OVLADANIE			

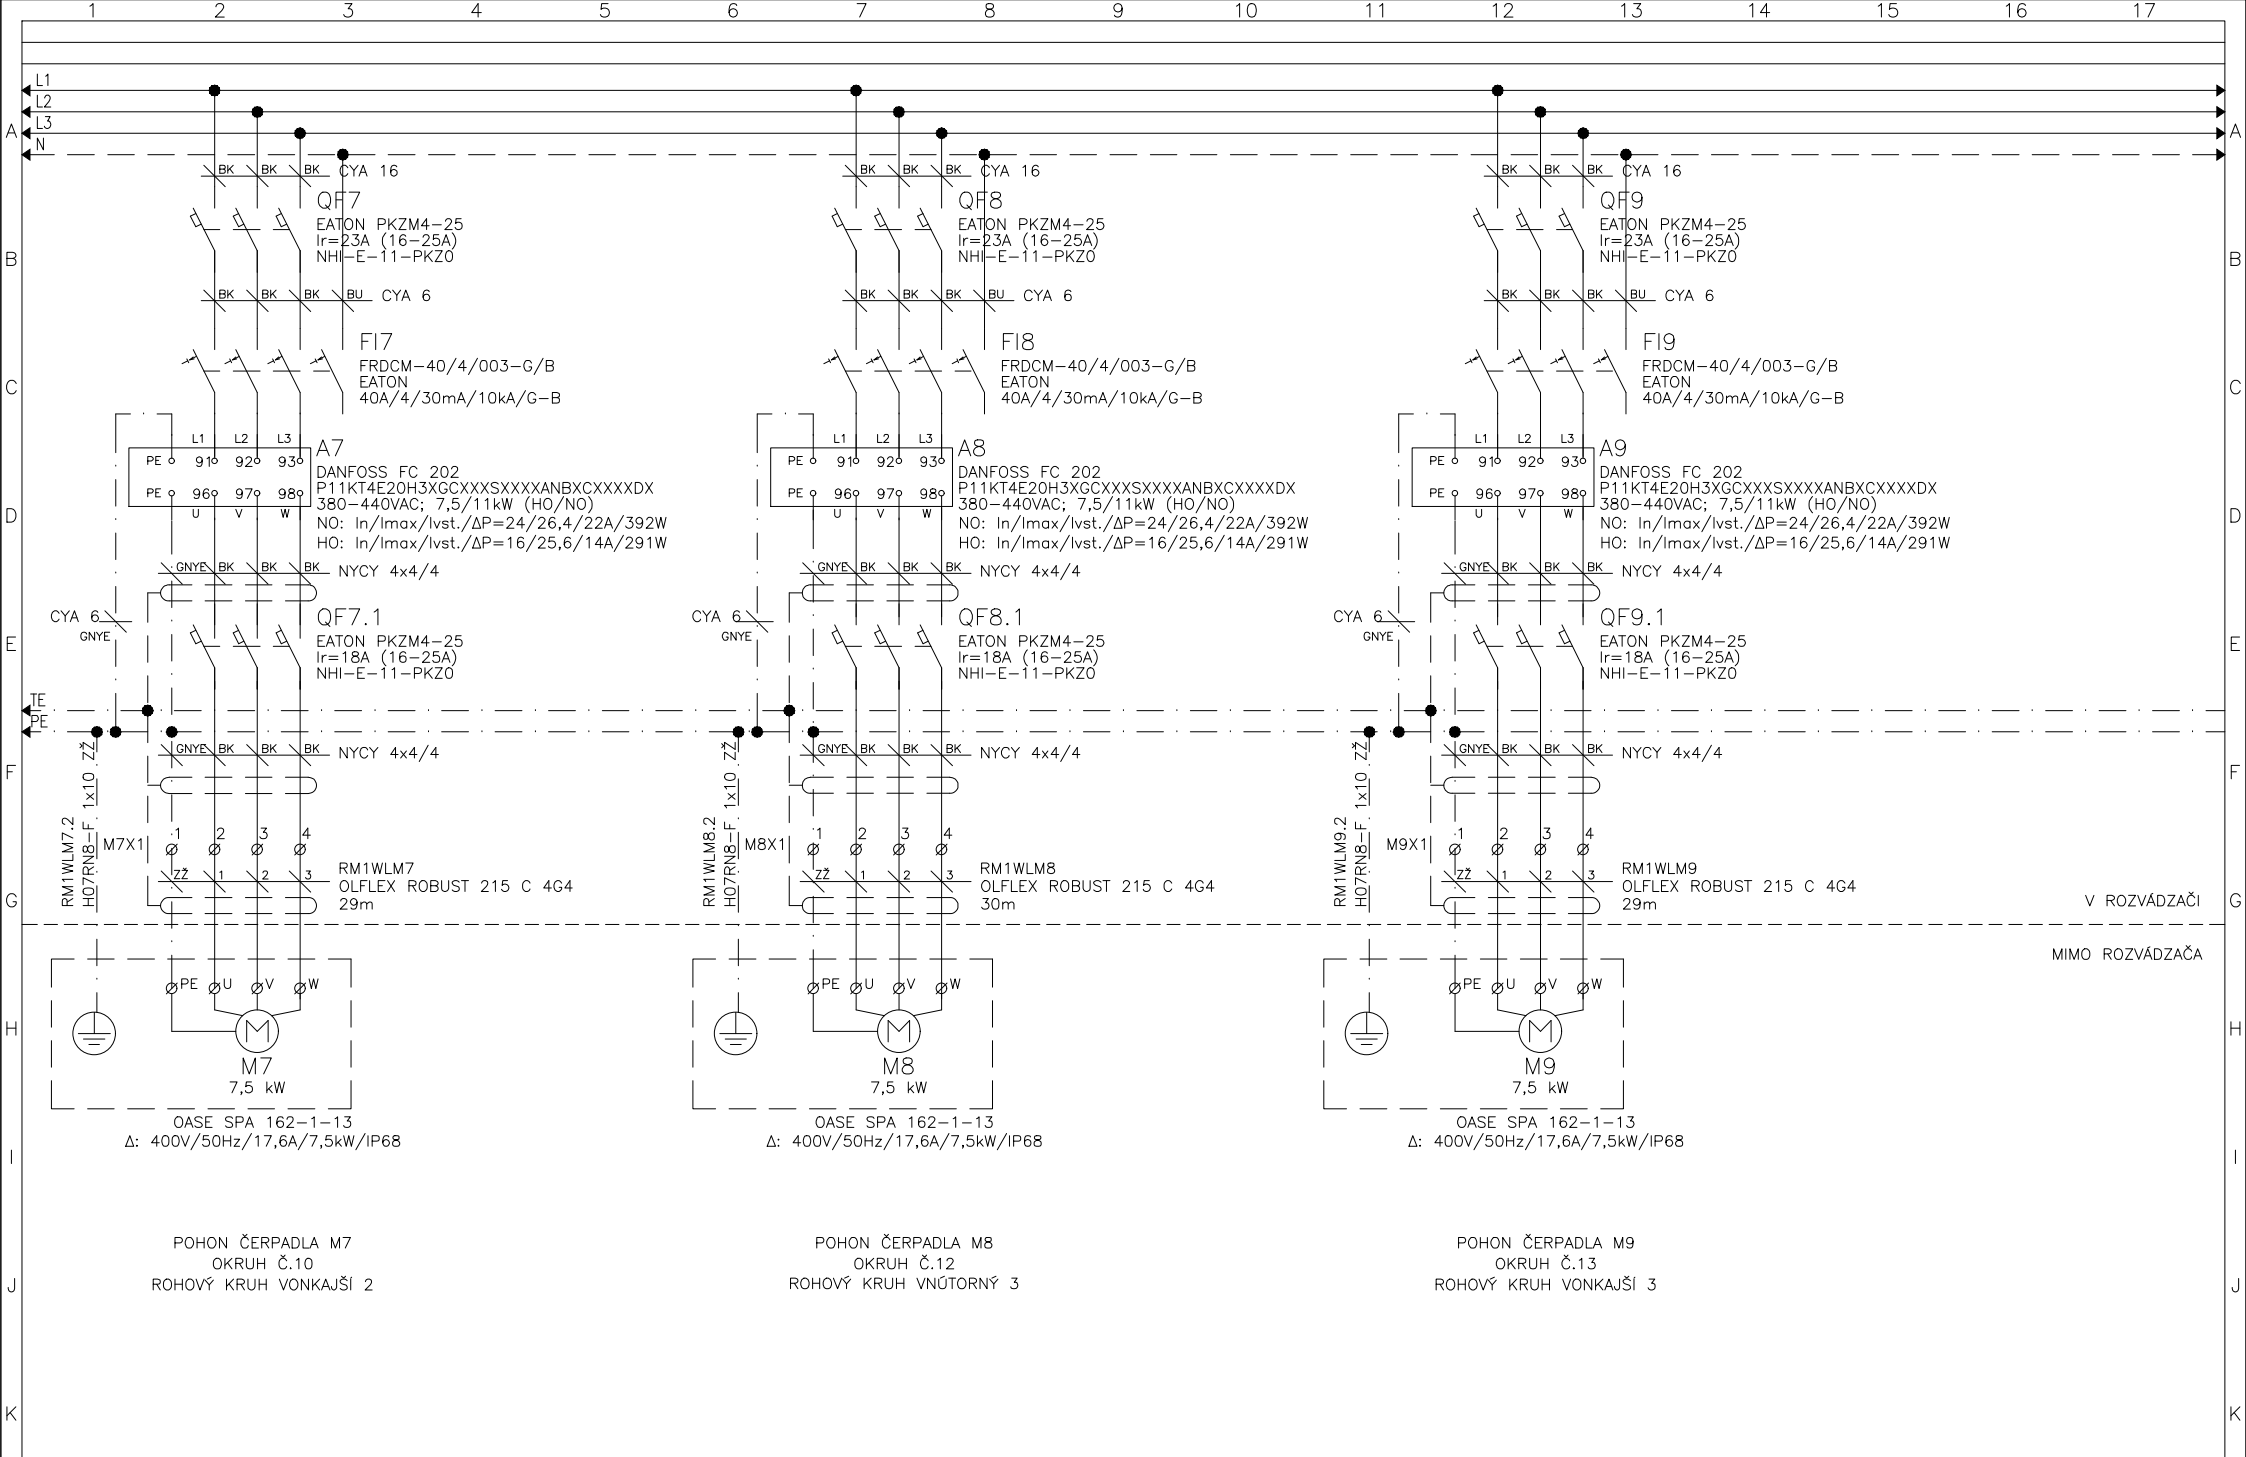


1	2	3	4	5	6	7	8	9	10	11	12	13	14	15	16	17
Vypracoval: Ing. Bezečný			NÁZOV STAVBY: Rekonštrukcia elektroinštalácie hrajúcej fontány Košice				REVELS s.r.o. Pod Hájom 952/1 018 41 Dubnica n/V www.revels.sk		Investor: SPRÁVA MESTSKEJ ZELENÉ V KOŠICIACH			Zak.číslo: Z-21-049		Arch.č.: PD-22-001		Listov: 65
Kontroloval: Janík Lubomír									Obsah: Rozvádzač RM1 – Pole č.2,3,4 ČERPADLÁ M7,M8,M9 – NAPÁJANIE			Zmena/Dátum:		V.č.:		List:
Dátum : 02/2022												Mierka:		06		

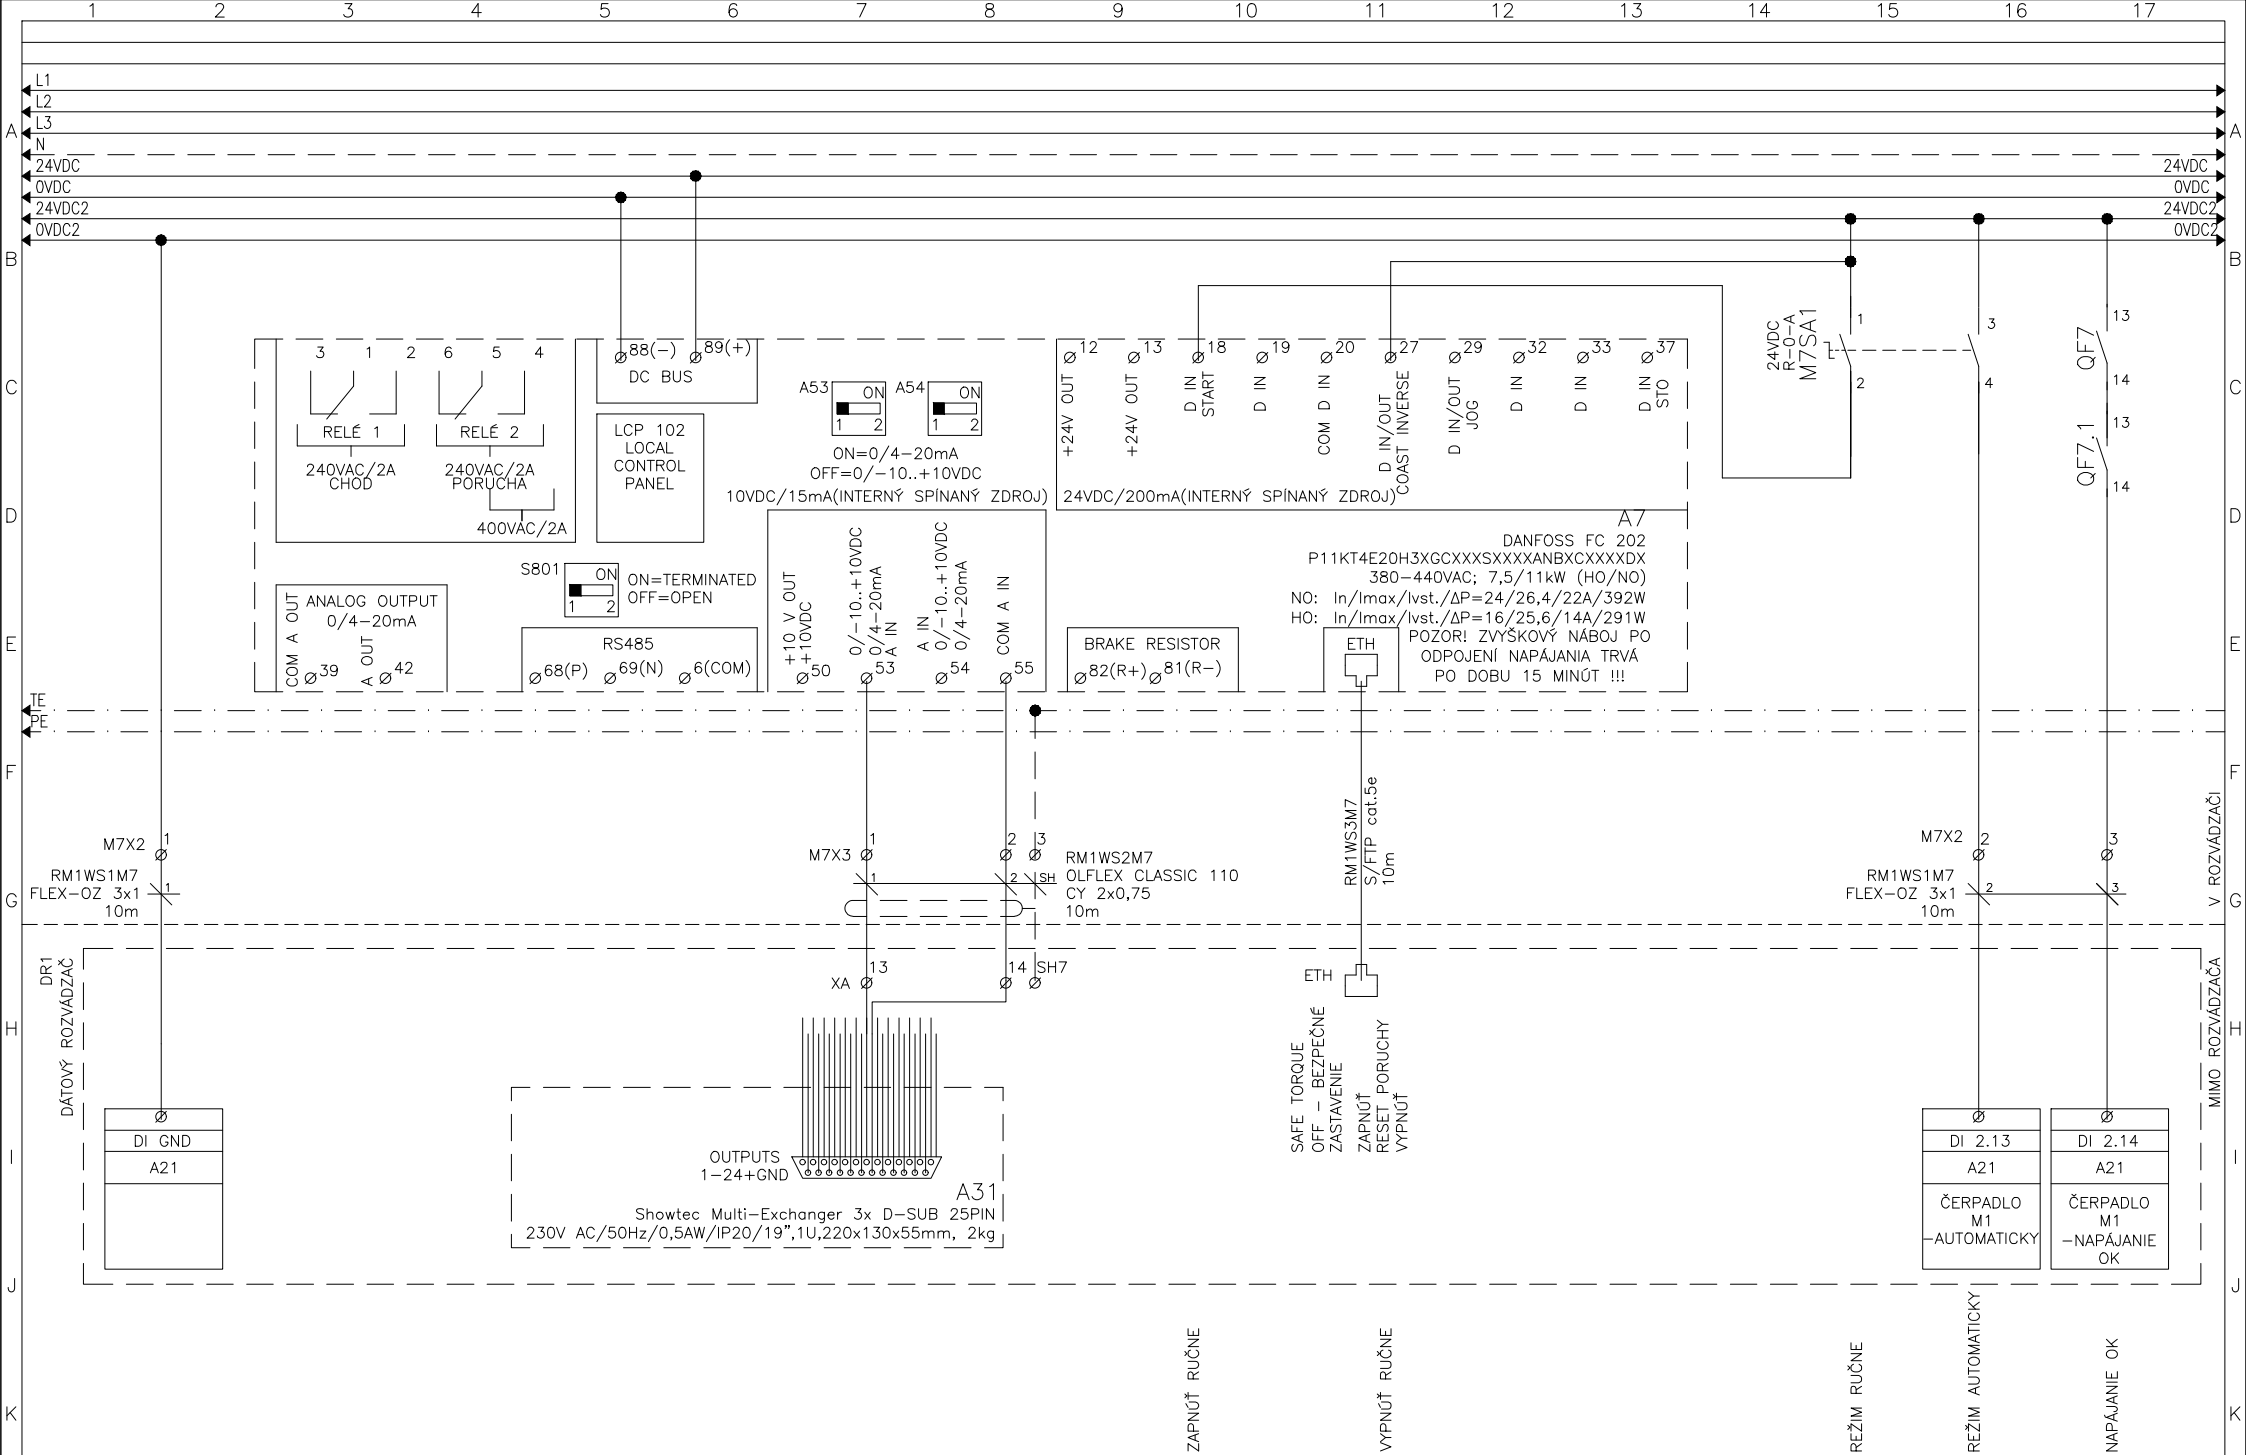



Vypracoval: Ing. Bezečný	NÁZOV STAVBY:	REVELS s.r.o.	Investor: SPRÁVA MESTSKEJ ZELENÉ V KOŠICIACH	Zak.číslo: Z-21-049	Arch.č.: PD-22-001	Listov: 65
Kontroloval: Janík Lubomír	Rekonštrukcia elektroinštalácie hrajúcej fontány Košice	Pod Hájom 952/1	Obsah: Rozvádzač RM1 – Pole č.3	Zmena/Dátum:	V.č.:	List:
Dátum : 02/2022		018 41 Dubnica n/V	POHON ČERPADLA M7 – OKRUH Č.10	Mierka:	06	15
		www.revels.sk	ROHOVÝ KRUH VONKAJŠÍ 2 – OVLÁDANIE			

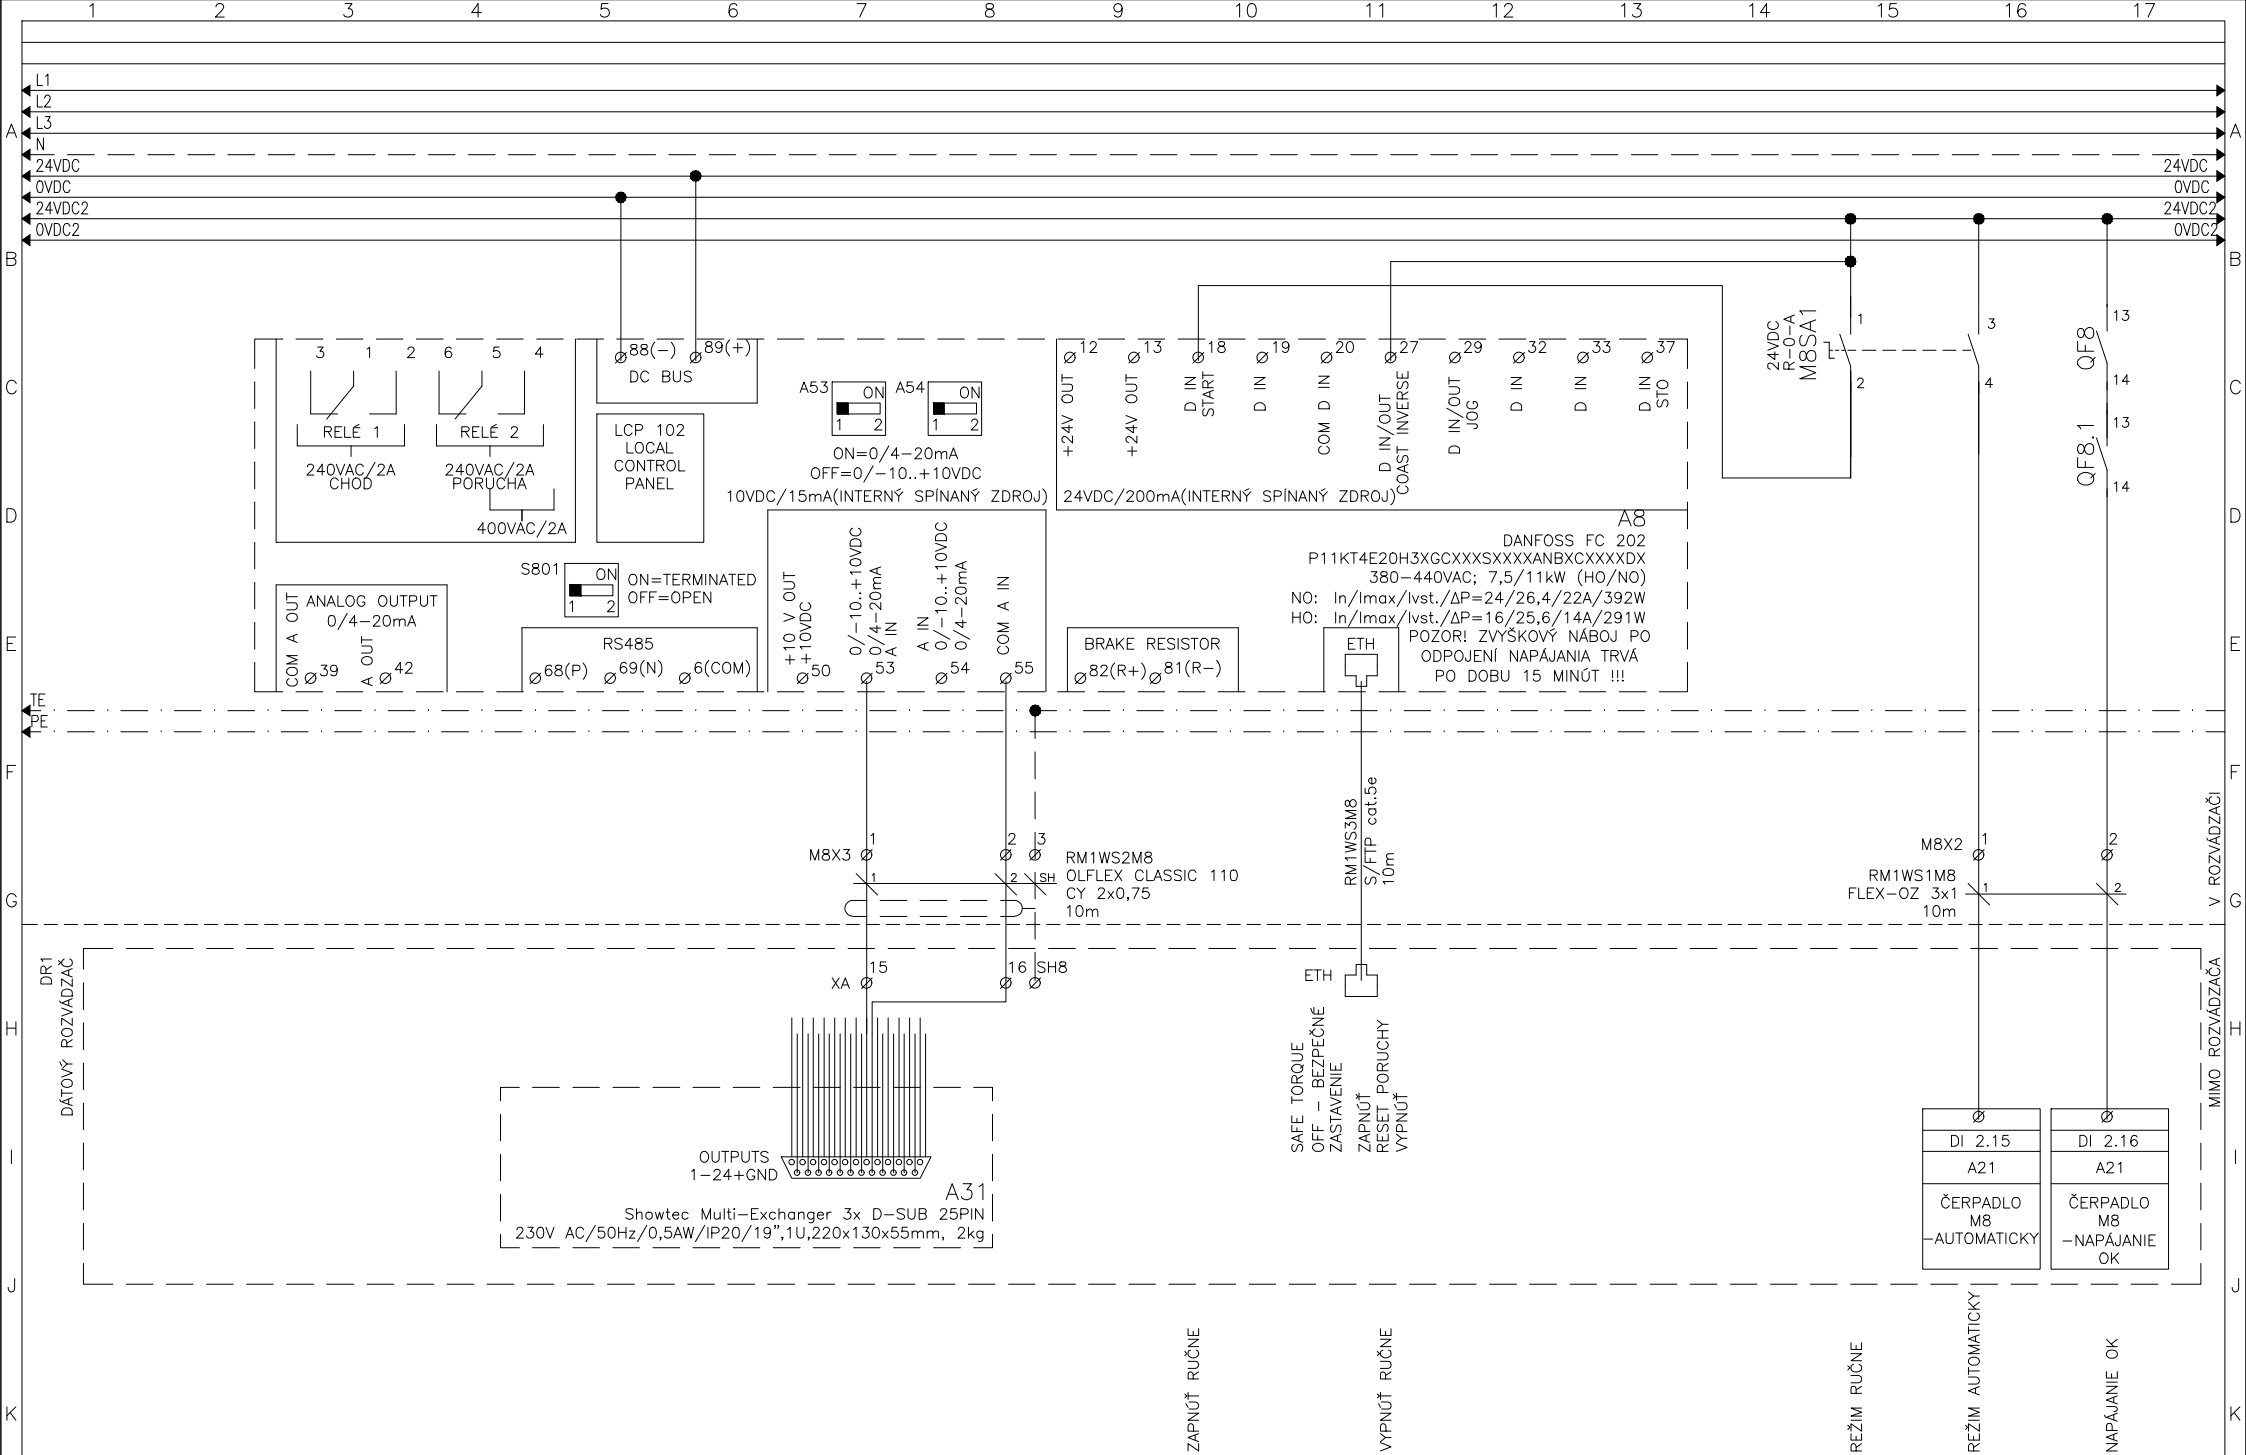


1	2	3	4	5	6	7	8	9	10	11	12	13	14	15	16	17
Vypracoval: Ing. Bezečný			NÁZOV STAVBY: Rekonštrukcia elektroinštalácie hrajúcej fontány Košice				REVELS s.r.o. Pod Hájom 952/1 018 41 Dubnica n/V www.revels.sk		Investor: SPRÁVA MESTSKEJ ZELENÉ V KOŠICIACH			Zak.číslo: Z-21-049		Arch.č.: PD-22-001		Listov: 65
Kontroloval: Janík Lubomír									Obsah: Rozvádzač RM1 – Pole č.3 POHON ČERPADLA M8 – OKRUH č.12 ROHOVÝ KRUH VNÚTORNÝ 3 – OVLADANIE			Zmena/Dátum:		V.č.:		List:
Dátum : 02/2022												Mierka:		06		
16																

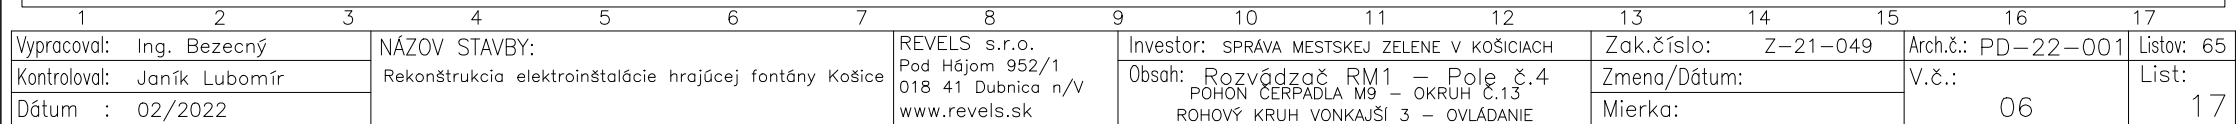


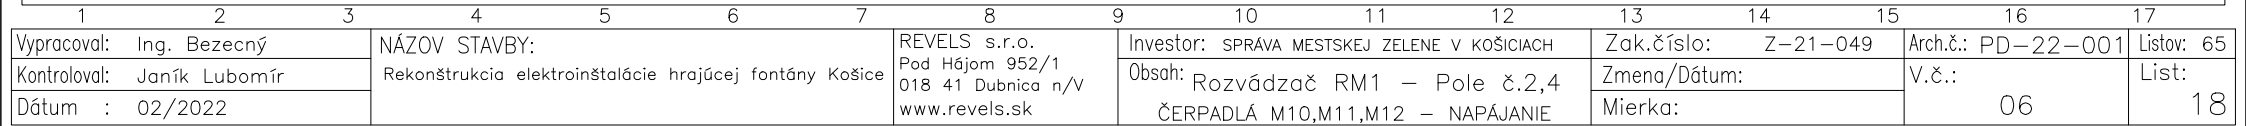

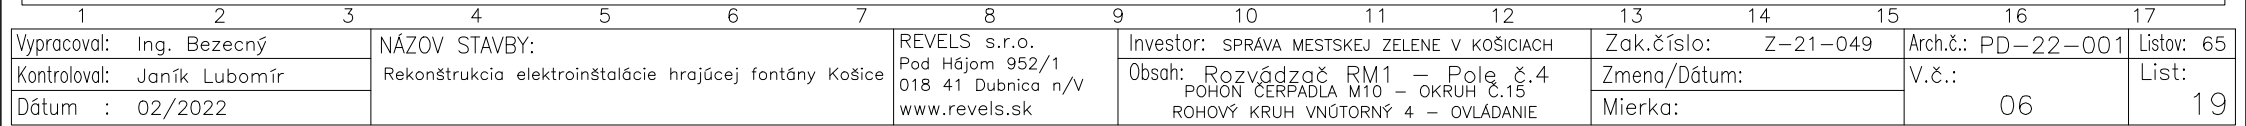


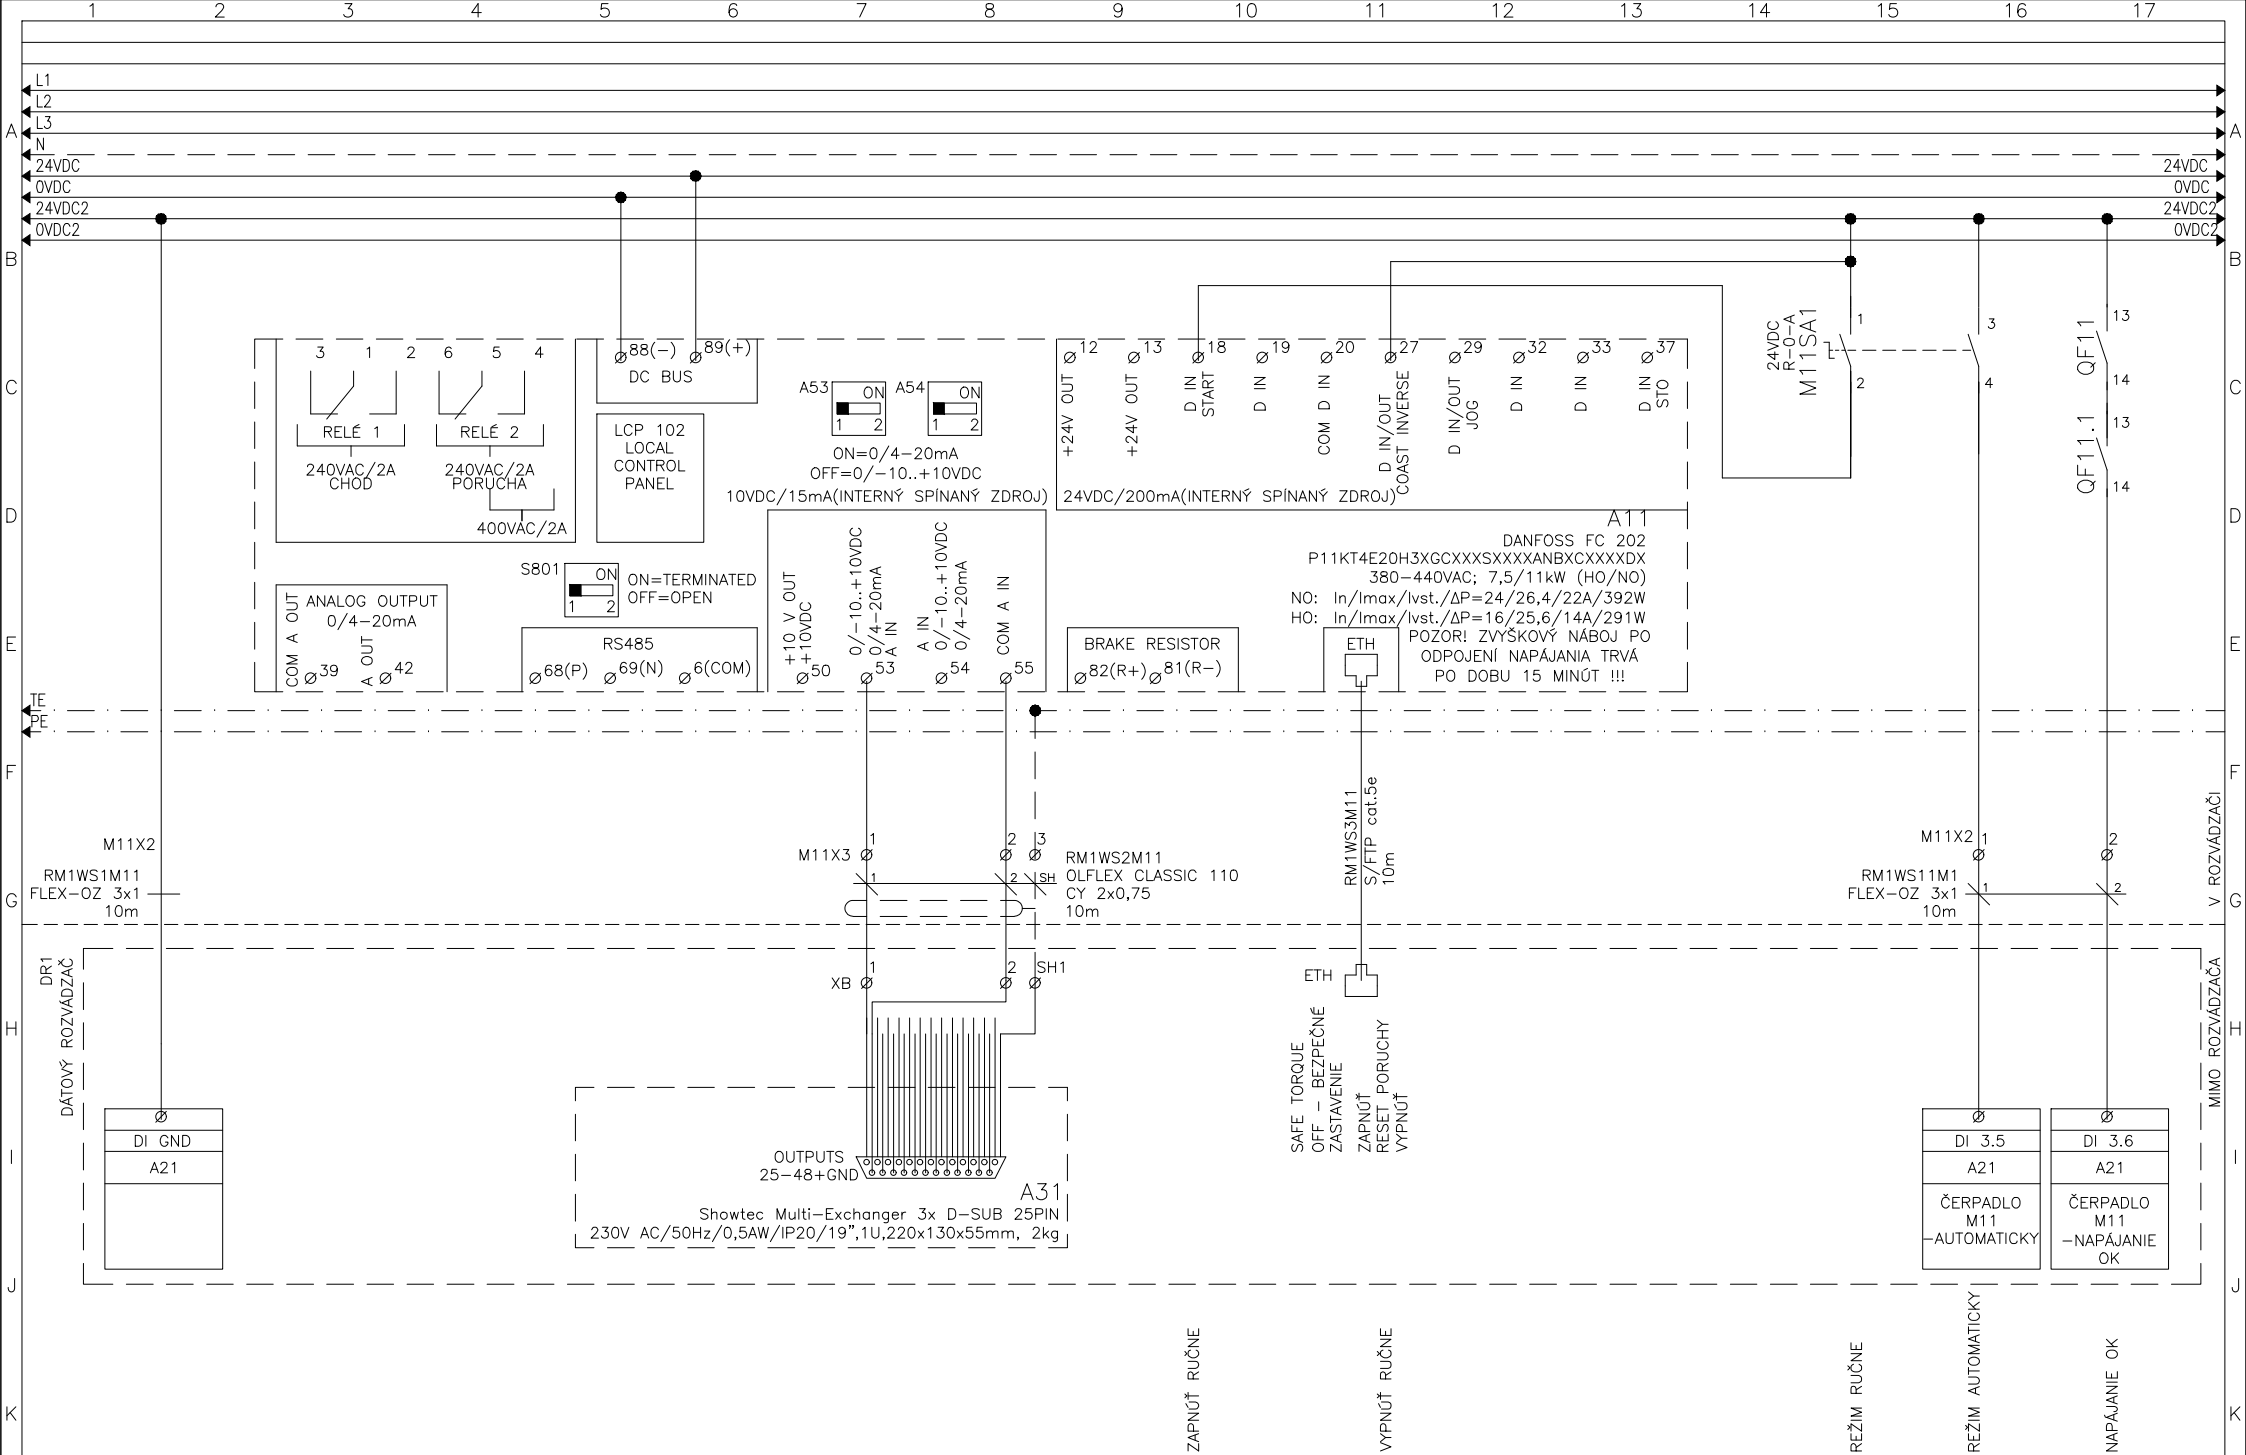


Vypracoval: Ing. Bezečný	NÁZOV STAVBY:	REVELS s.r.o.	Investor: SPRÁVA MESTSKEJ ZELENÉ V KOŠICIACH	Zak.číslo: Z-21-049	Arch.č.: PD-22-001	Listov: 65
Kontroloval: Janík Lubomír	Rekonštrukcia elektroinštalácie hrajúcej fontány Košice	Pod Hájom 952/1	Obsah: Rozvádzač RM1 – Pole č.4	Zmena/Dátum:	V.č.:	List:
Dátum : 02/2022		018 41 Dubnica n/V	POHON ČERPADLA M11 – OKRUH Č.16	Mierka:	06	20
		www.revels.sk	ROHOVÝ KRUIH VONKAJŠÍ 4 – OVLADANIE			

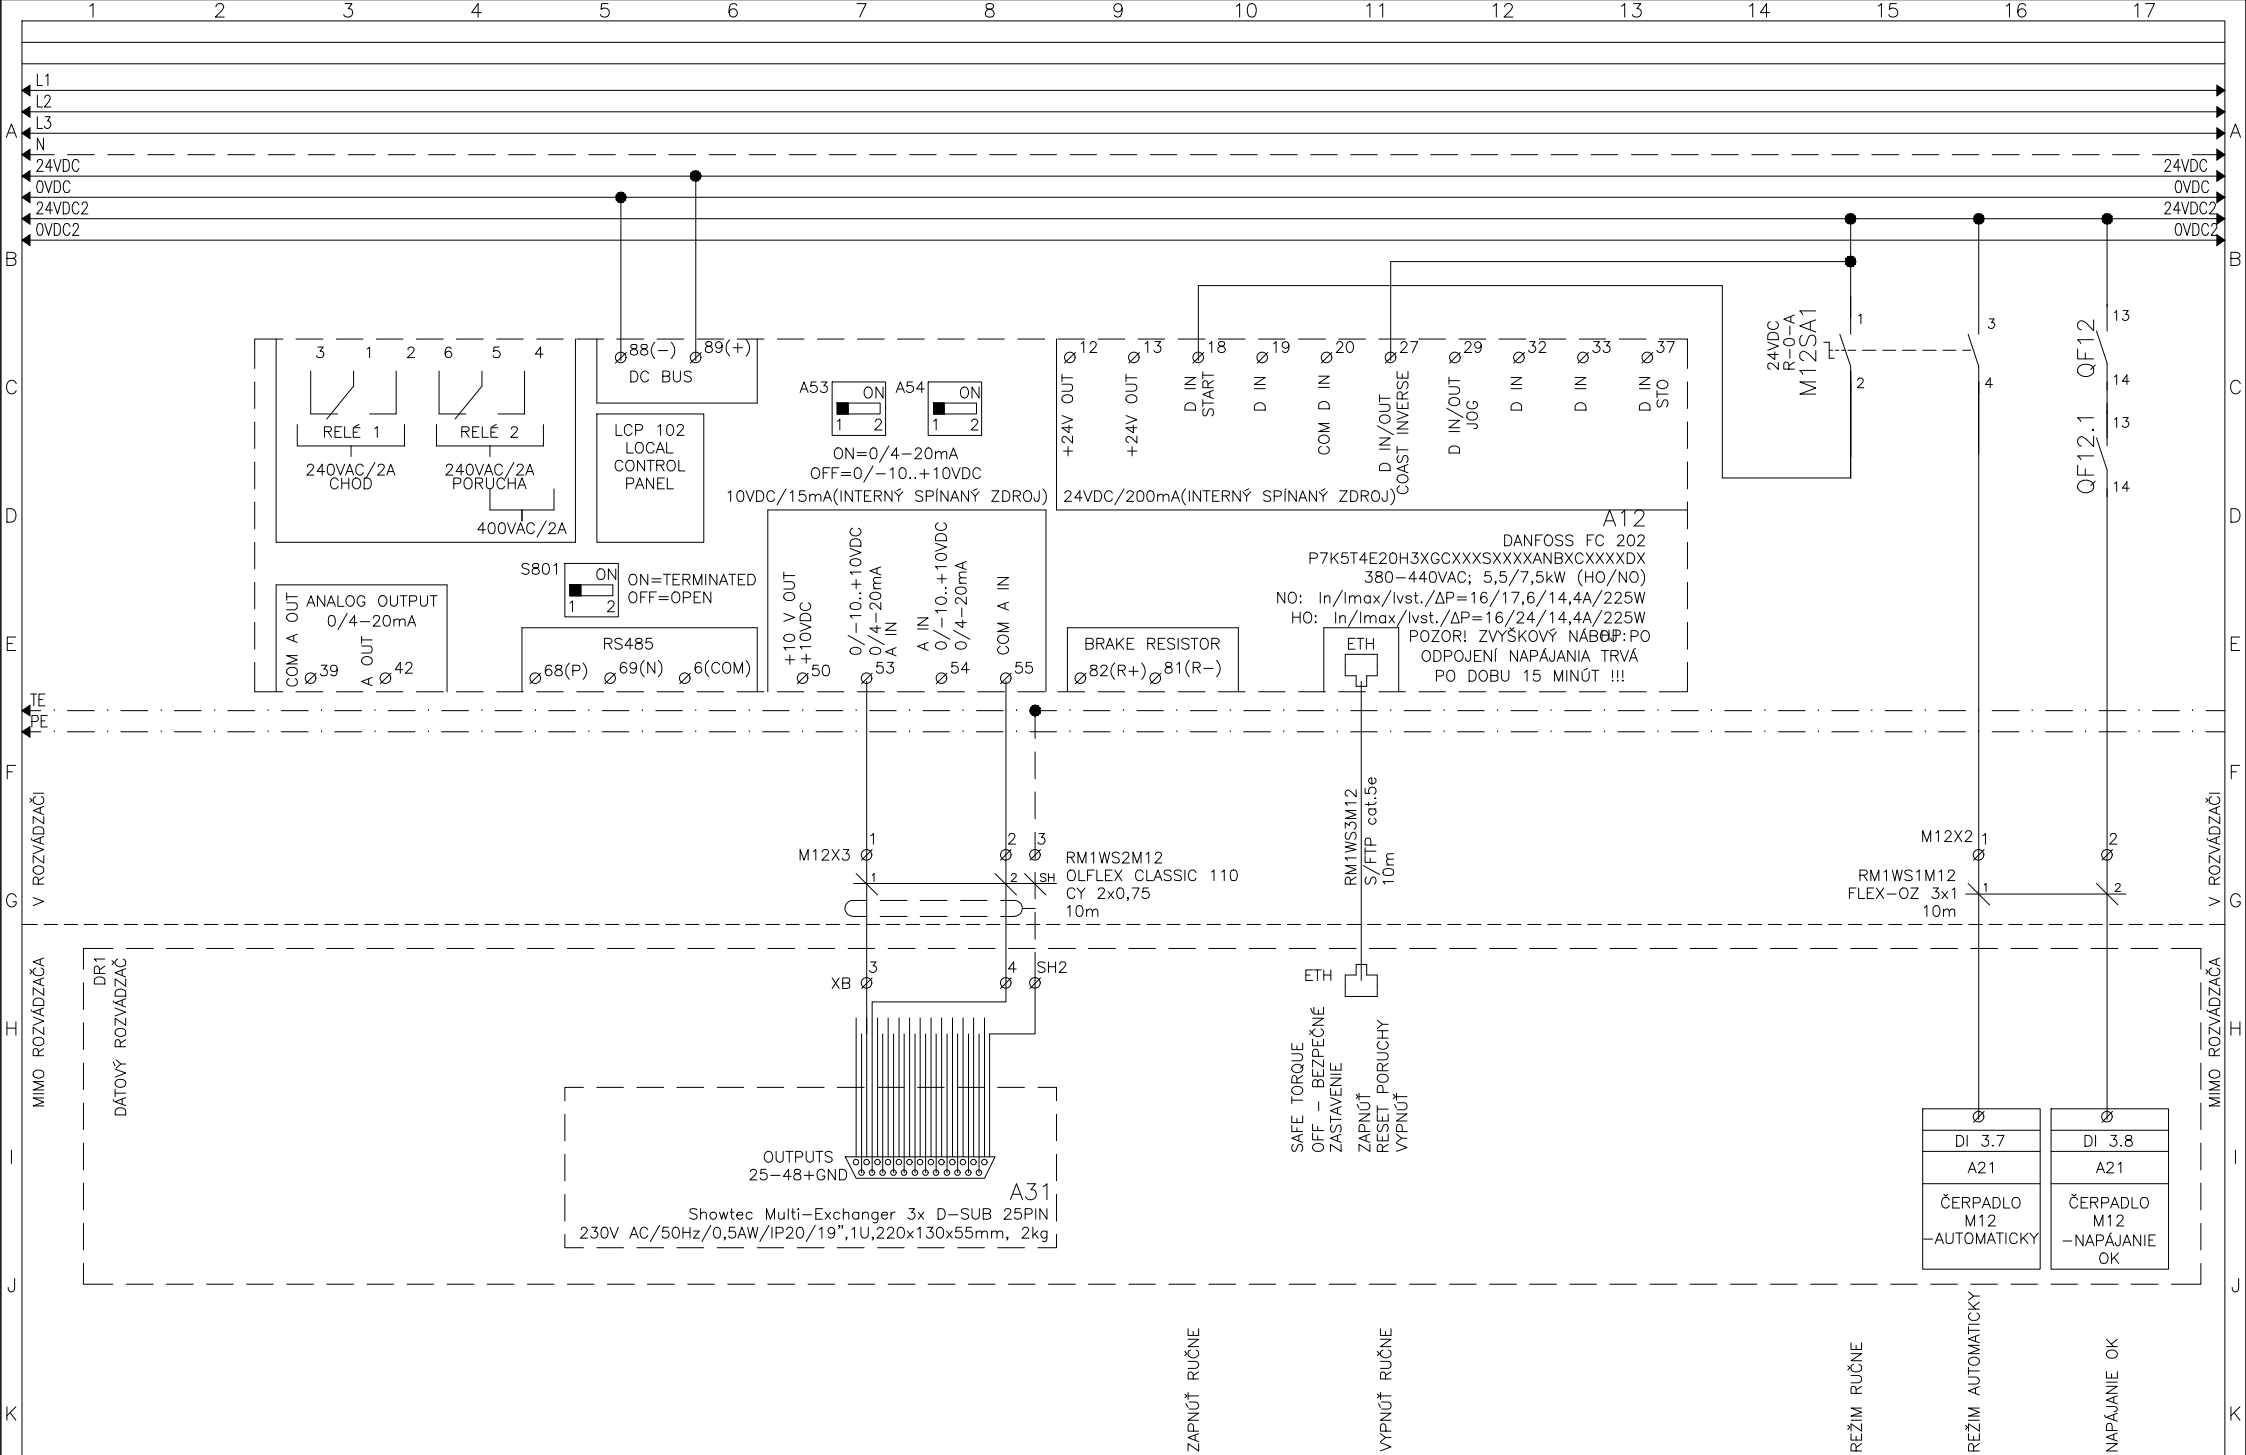


Vypracoval: Ing. Bezečný	NÁZOV STAVBY:	REVELS s.r.o.	Investor: SPRÁVA MESTSKEJ ZELENÉ V KOŠICIACH	Zak.číslo: Z-21-049	Arch.č.: PD-22-001	Listov: 65
Kontroloval: Janík Lubomír	Rekonštrukcia elektroinštalácie hrajúcej fontány Košice	Pod Hájom 952/1	Obsah: Rozvádzač RM1 – Pole č.4	Zmena/Dátum:	V.č.:	List:
Dátum : 02/2022		018 41 Dubnica n/V	POHON ČERPADLA M12 – OKRUH č.17	Mierka:	06	21
		www.revels.sk	OPONA 1 – OVLÁDANIE			

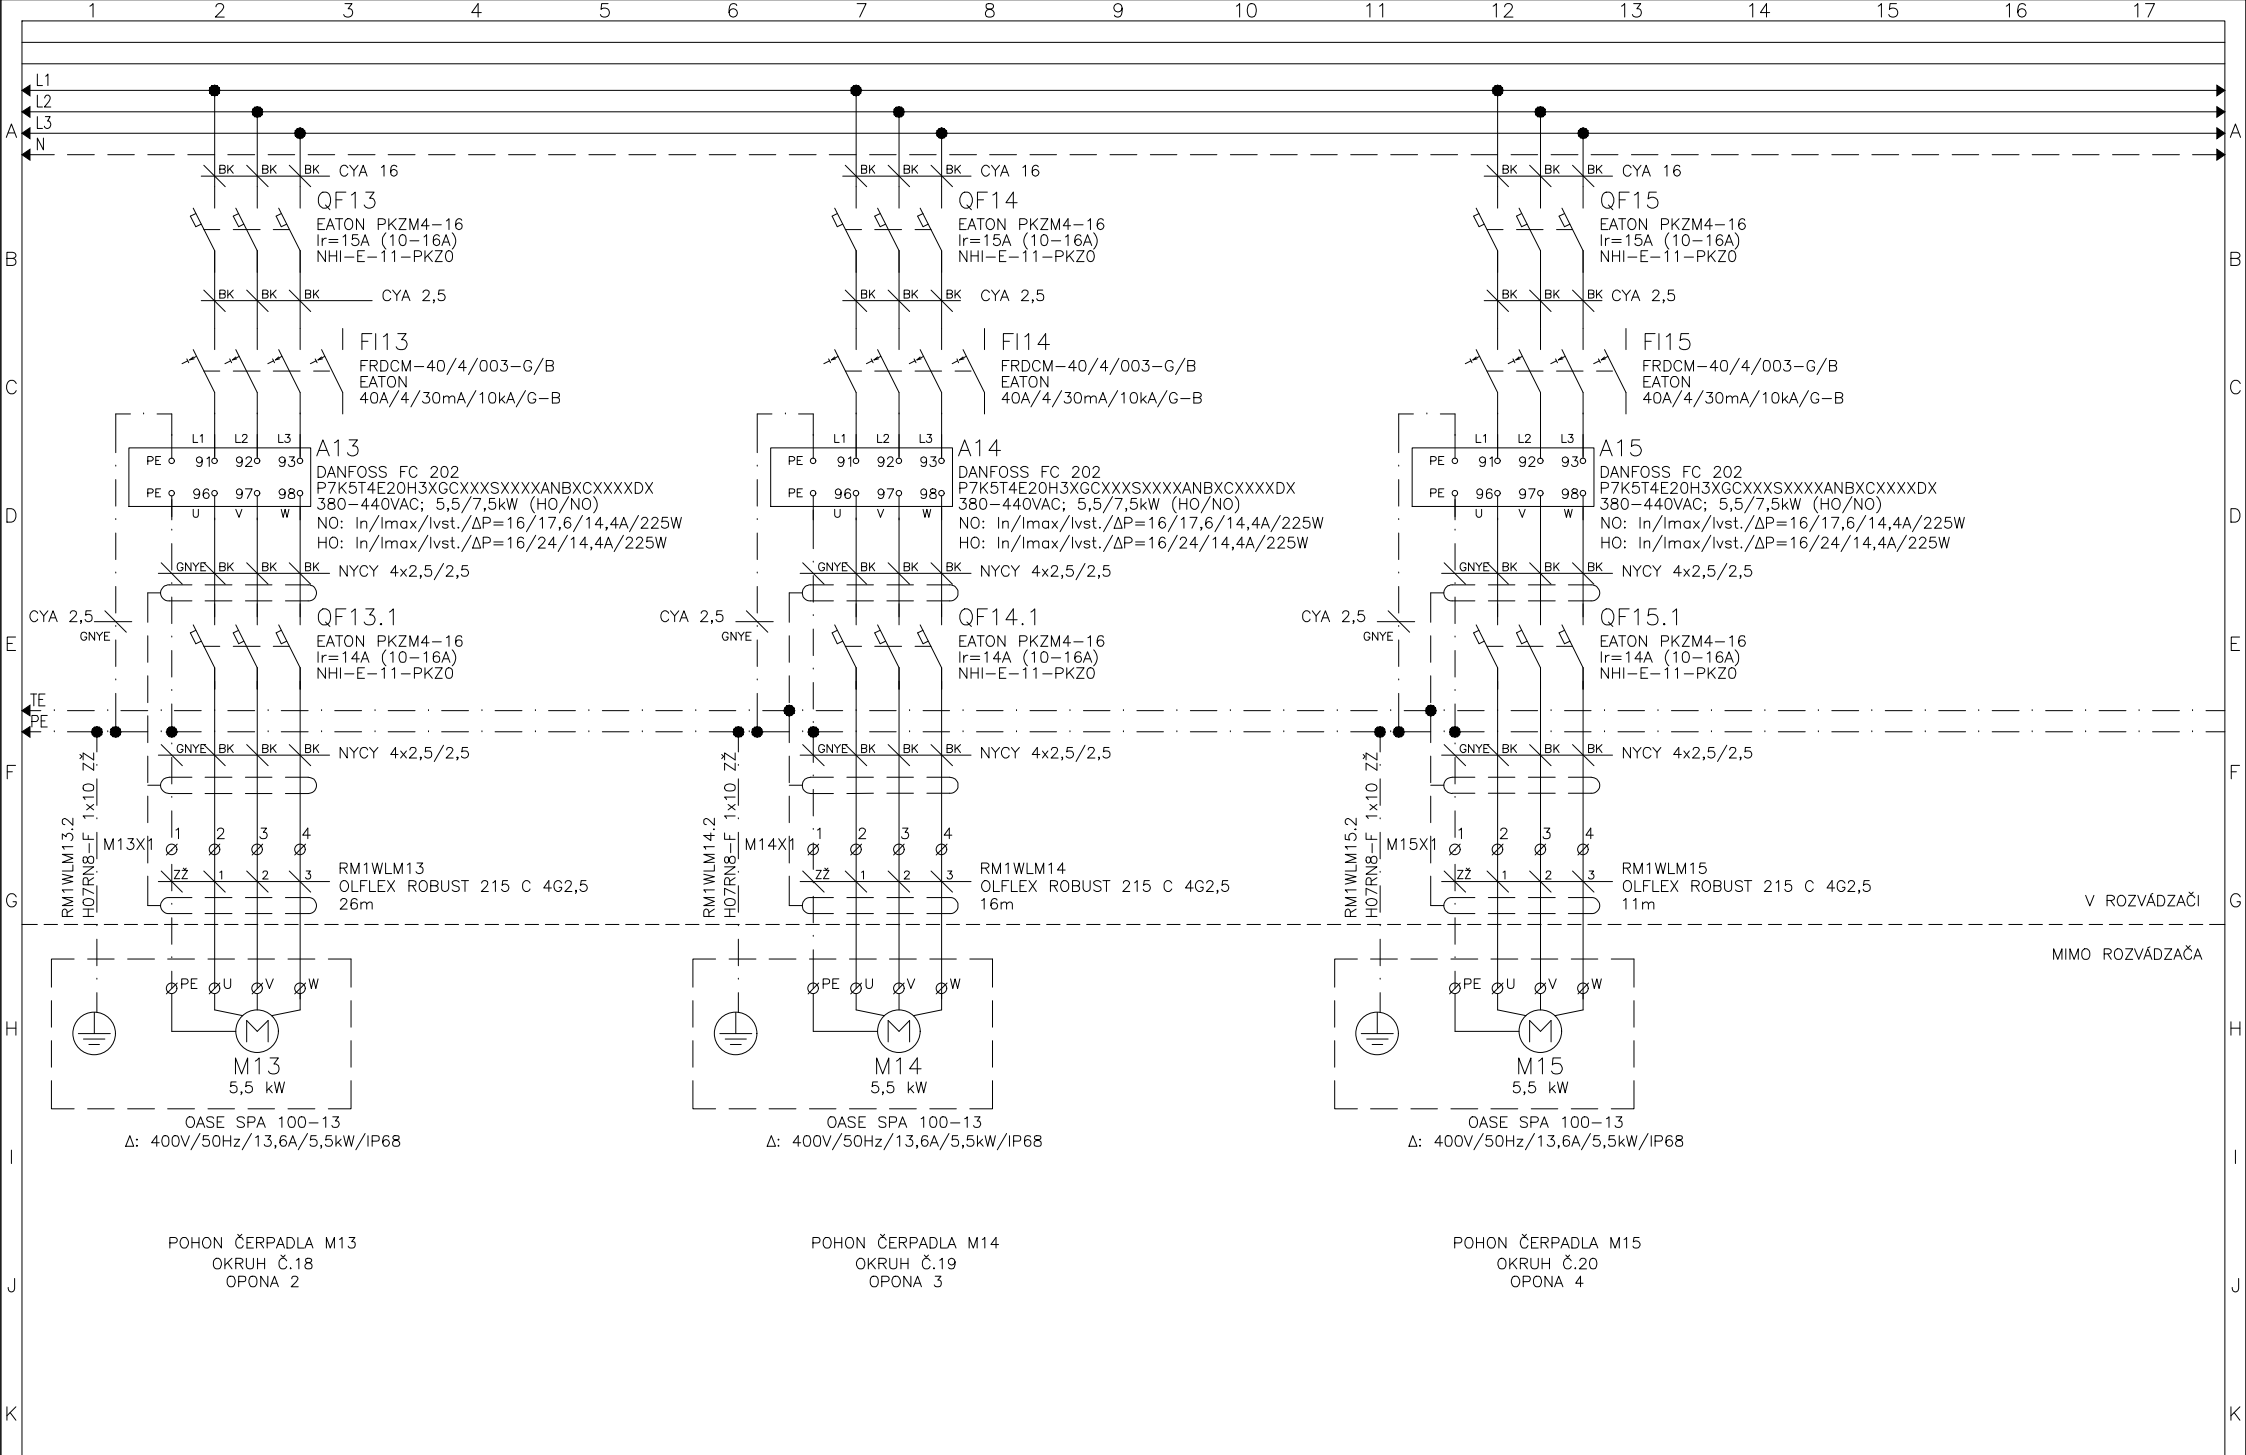


Vypracoval: Ing. Bezečný	NÁZOV STAVBY: Rekonštrukcia elektroinštalácie hrajúcej fontány Košice	REVELS s.r.o. Pod Hájom 952/1 018 41 Dubnica n/V www.revels.sk	Investor: SPRÁVA MESTSKEJ ZELENÉ V KOŠICIACH	Zak.číslo: Z-21-049	Arch.č.: PD-22-001	Listov: 65
Kontroloval: Janík Lubomír			Obsah: Rozvádzač RM1 – Pole č.2,4 ČERPADLÁ M13.M14.M15 – NAPÁJANIE	Zmena/Dátum:	V.č.:	List:
Dátum : 02/2022				Mierka:	06	22

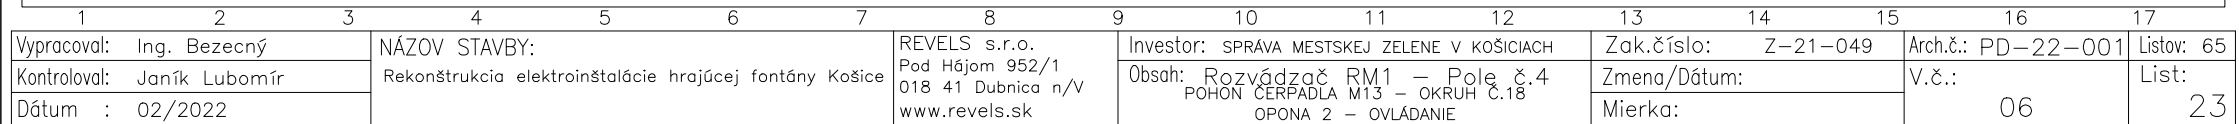


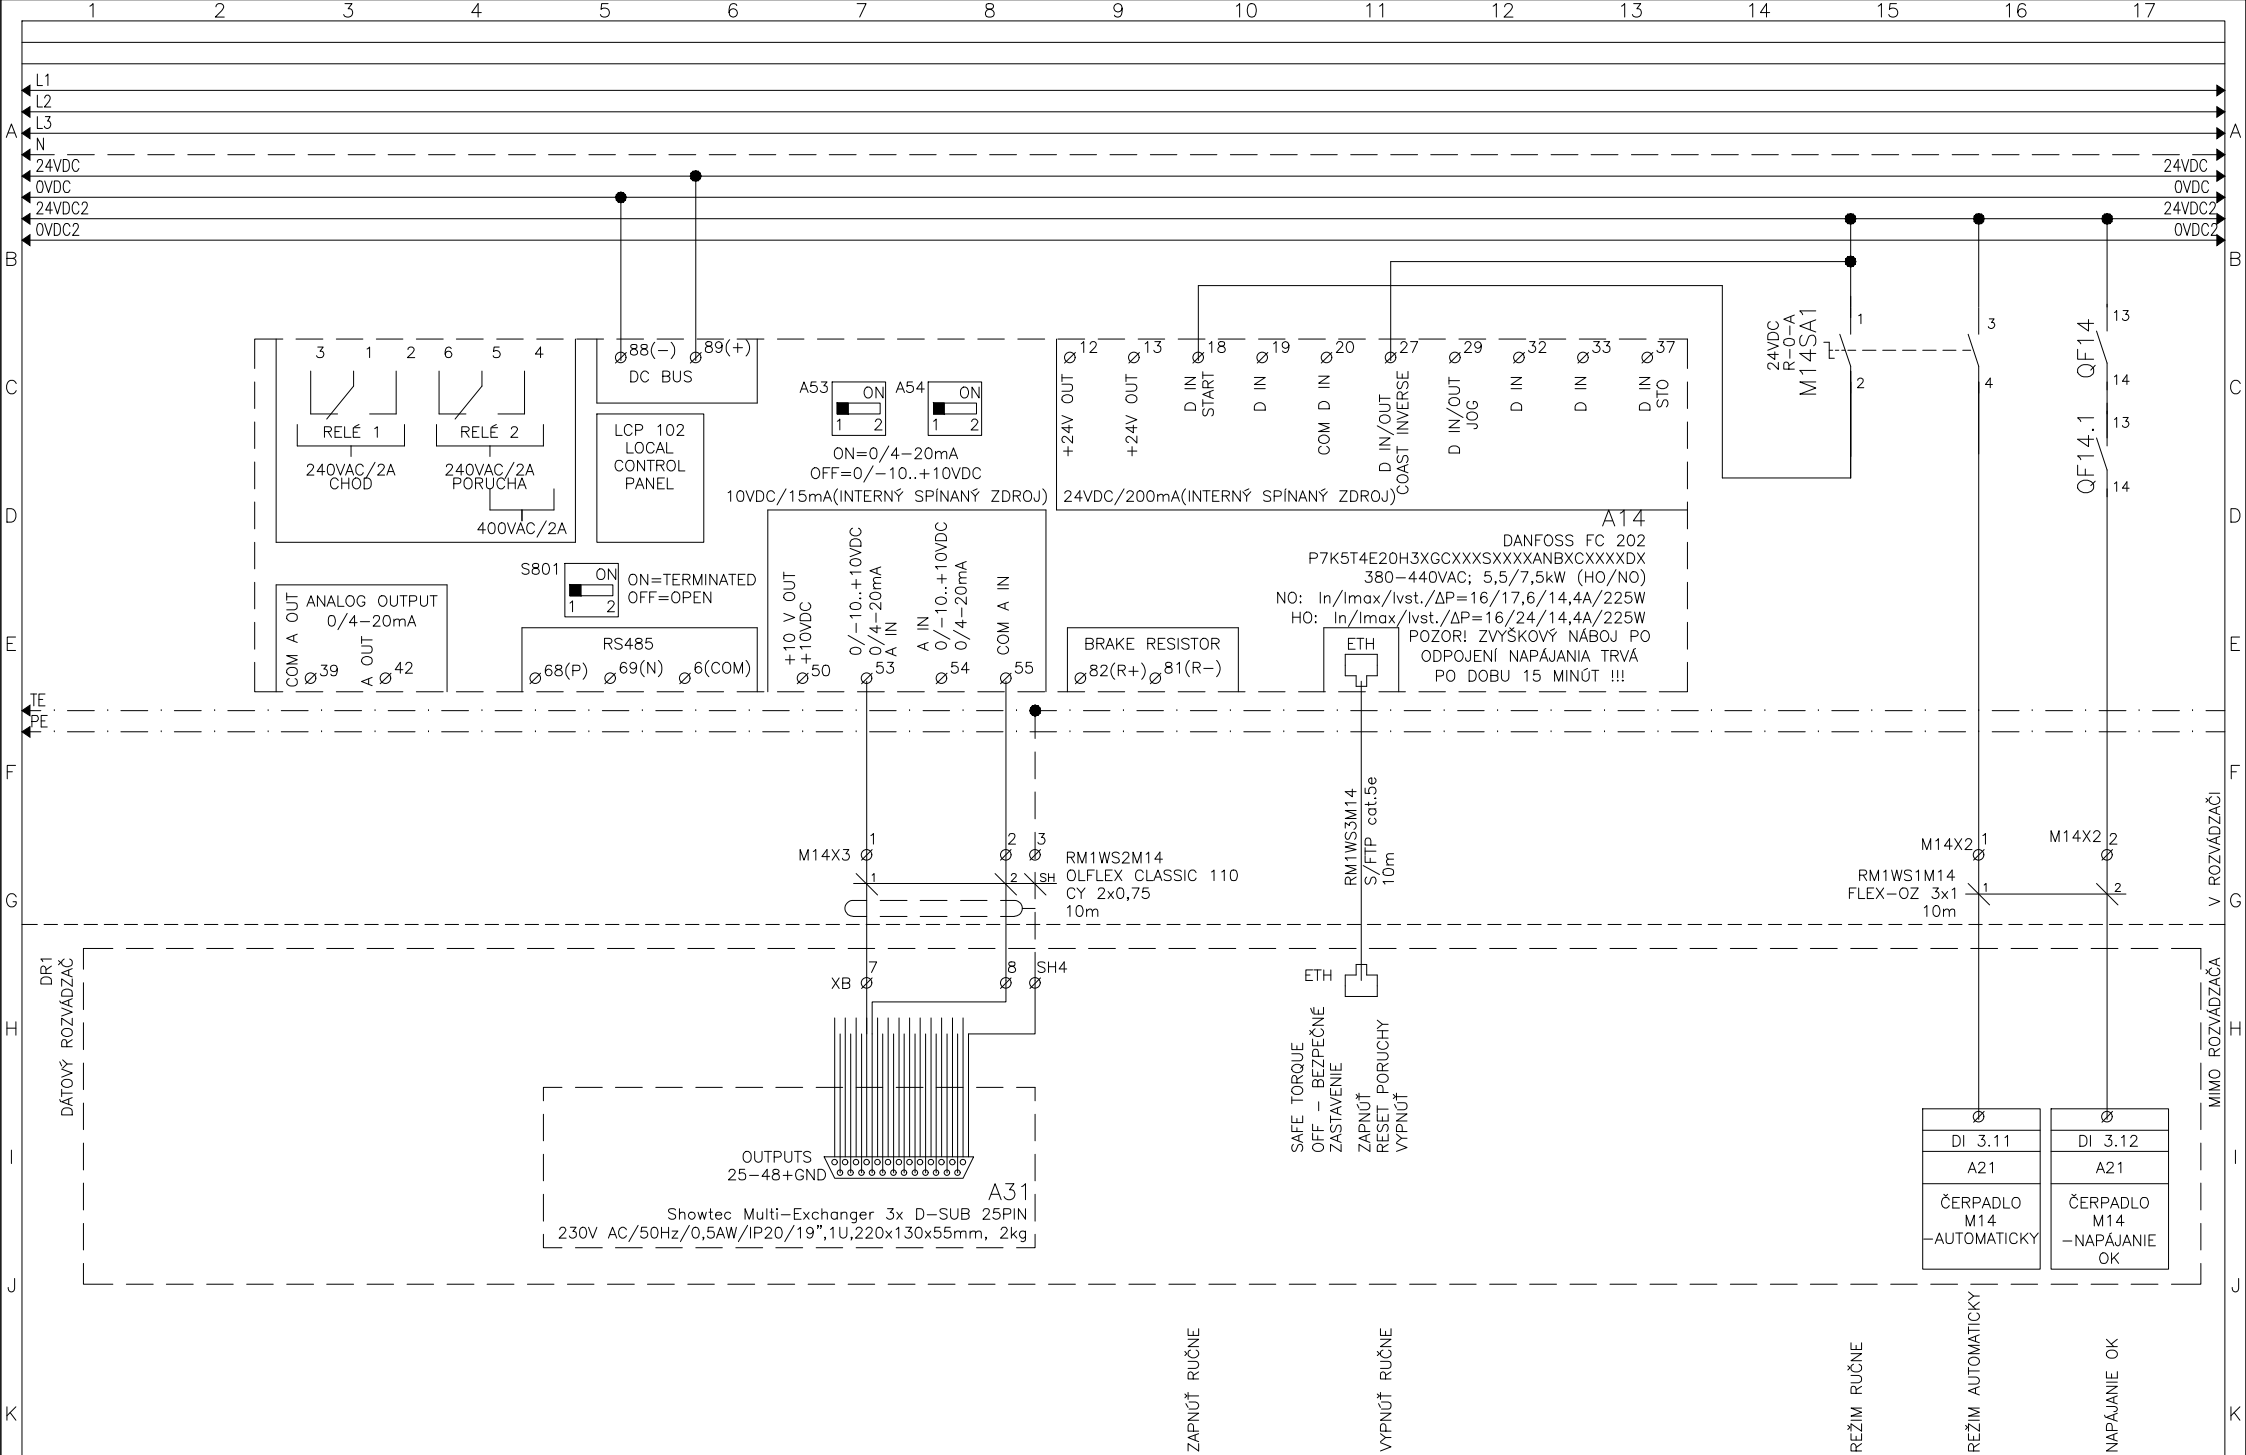


Vypracoval: Ing. Bezečný	NÁZOV STAVBY:	REVELS s.r.o.	Investor: SPRÁVA MESTSKEJ ZELENÉ V KOŠICIACH	Zak.číslo: Z-21-049	Arch.č.: PD-22-001	Listov: 65
Kontroloval: Janík Lubomír	Rekonštrukcia elektroinštalácie hrajúcej fontány Košice	Pod Hájom 952/1	Obsah: Rozvádzač RM1 - Pole č.4	Zmena/Dátum:	V.č.:	List:
Dátum : 02/2022		018 41 Dubnica n/V	POHON ČERPADLA M14 - OKRUH Č.19	Mierka:	06	24
		www.revels.sk	OPONA 3 - OVLÁDANIE			

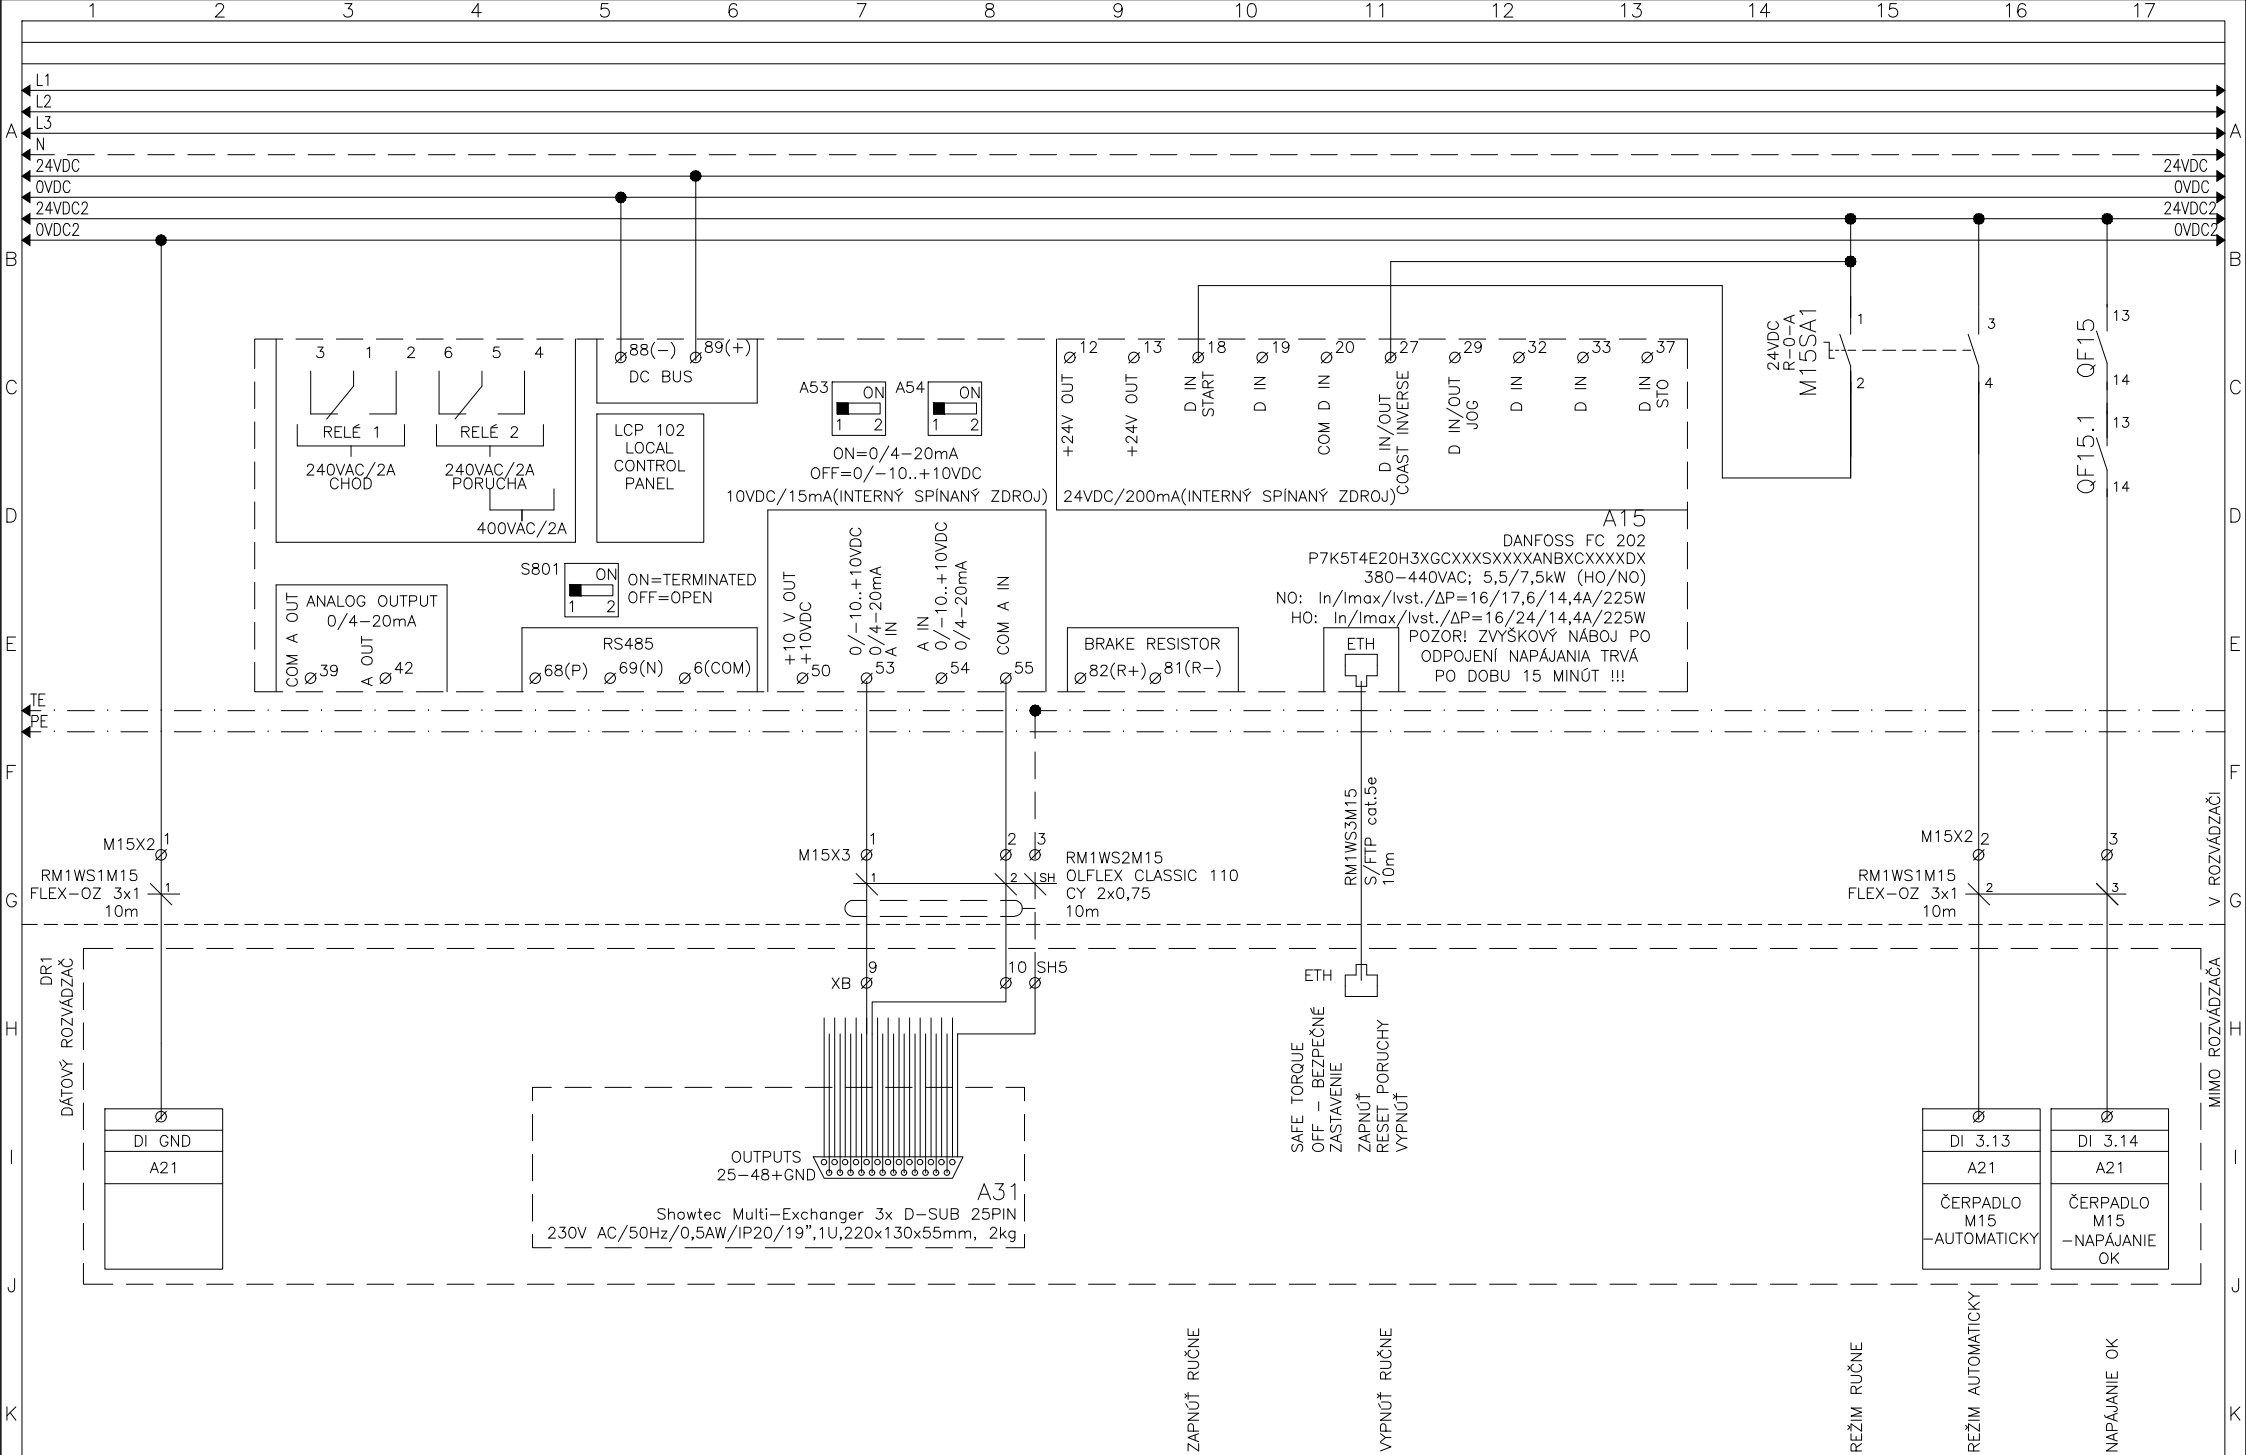


1	2	3	4	5	6	7	8	9	10	11	12	13	14	15	16	17
Vypracoval: Ing. Bezečný			NÁZOV STAVBY:			REVELS s.r.o.			Investor: SPRÁVA MESTSKEJ ZELENÉ V KOŠICIACH			Zak.číslo: Z-21-049		Arch.č.: PD-22-001		Listov: 65
Kontroloval: Janík Lubomír			Rekonštrukcia elektroinštalácie hrajúcej fontány Košice			Pod Hájom 952/1			Obsah: Rozvádzač RM1 – Pole č.4			Zmena/Dátum:		V.č.:		List:
Dátum : 02/2022						018 41 Dubnica n/V			POHON ČERPADLA M15 – OKRUH č.20			Mierka:		06		25
						www.revels.sk			OPONA 4 – OVLÁDANIE							

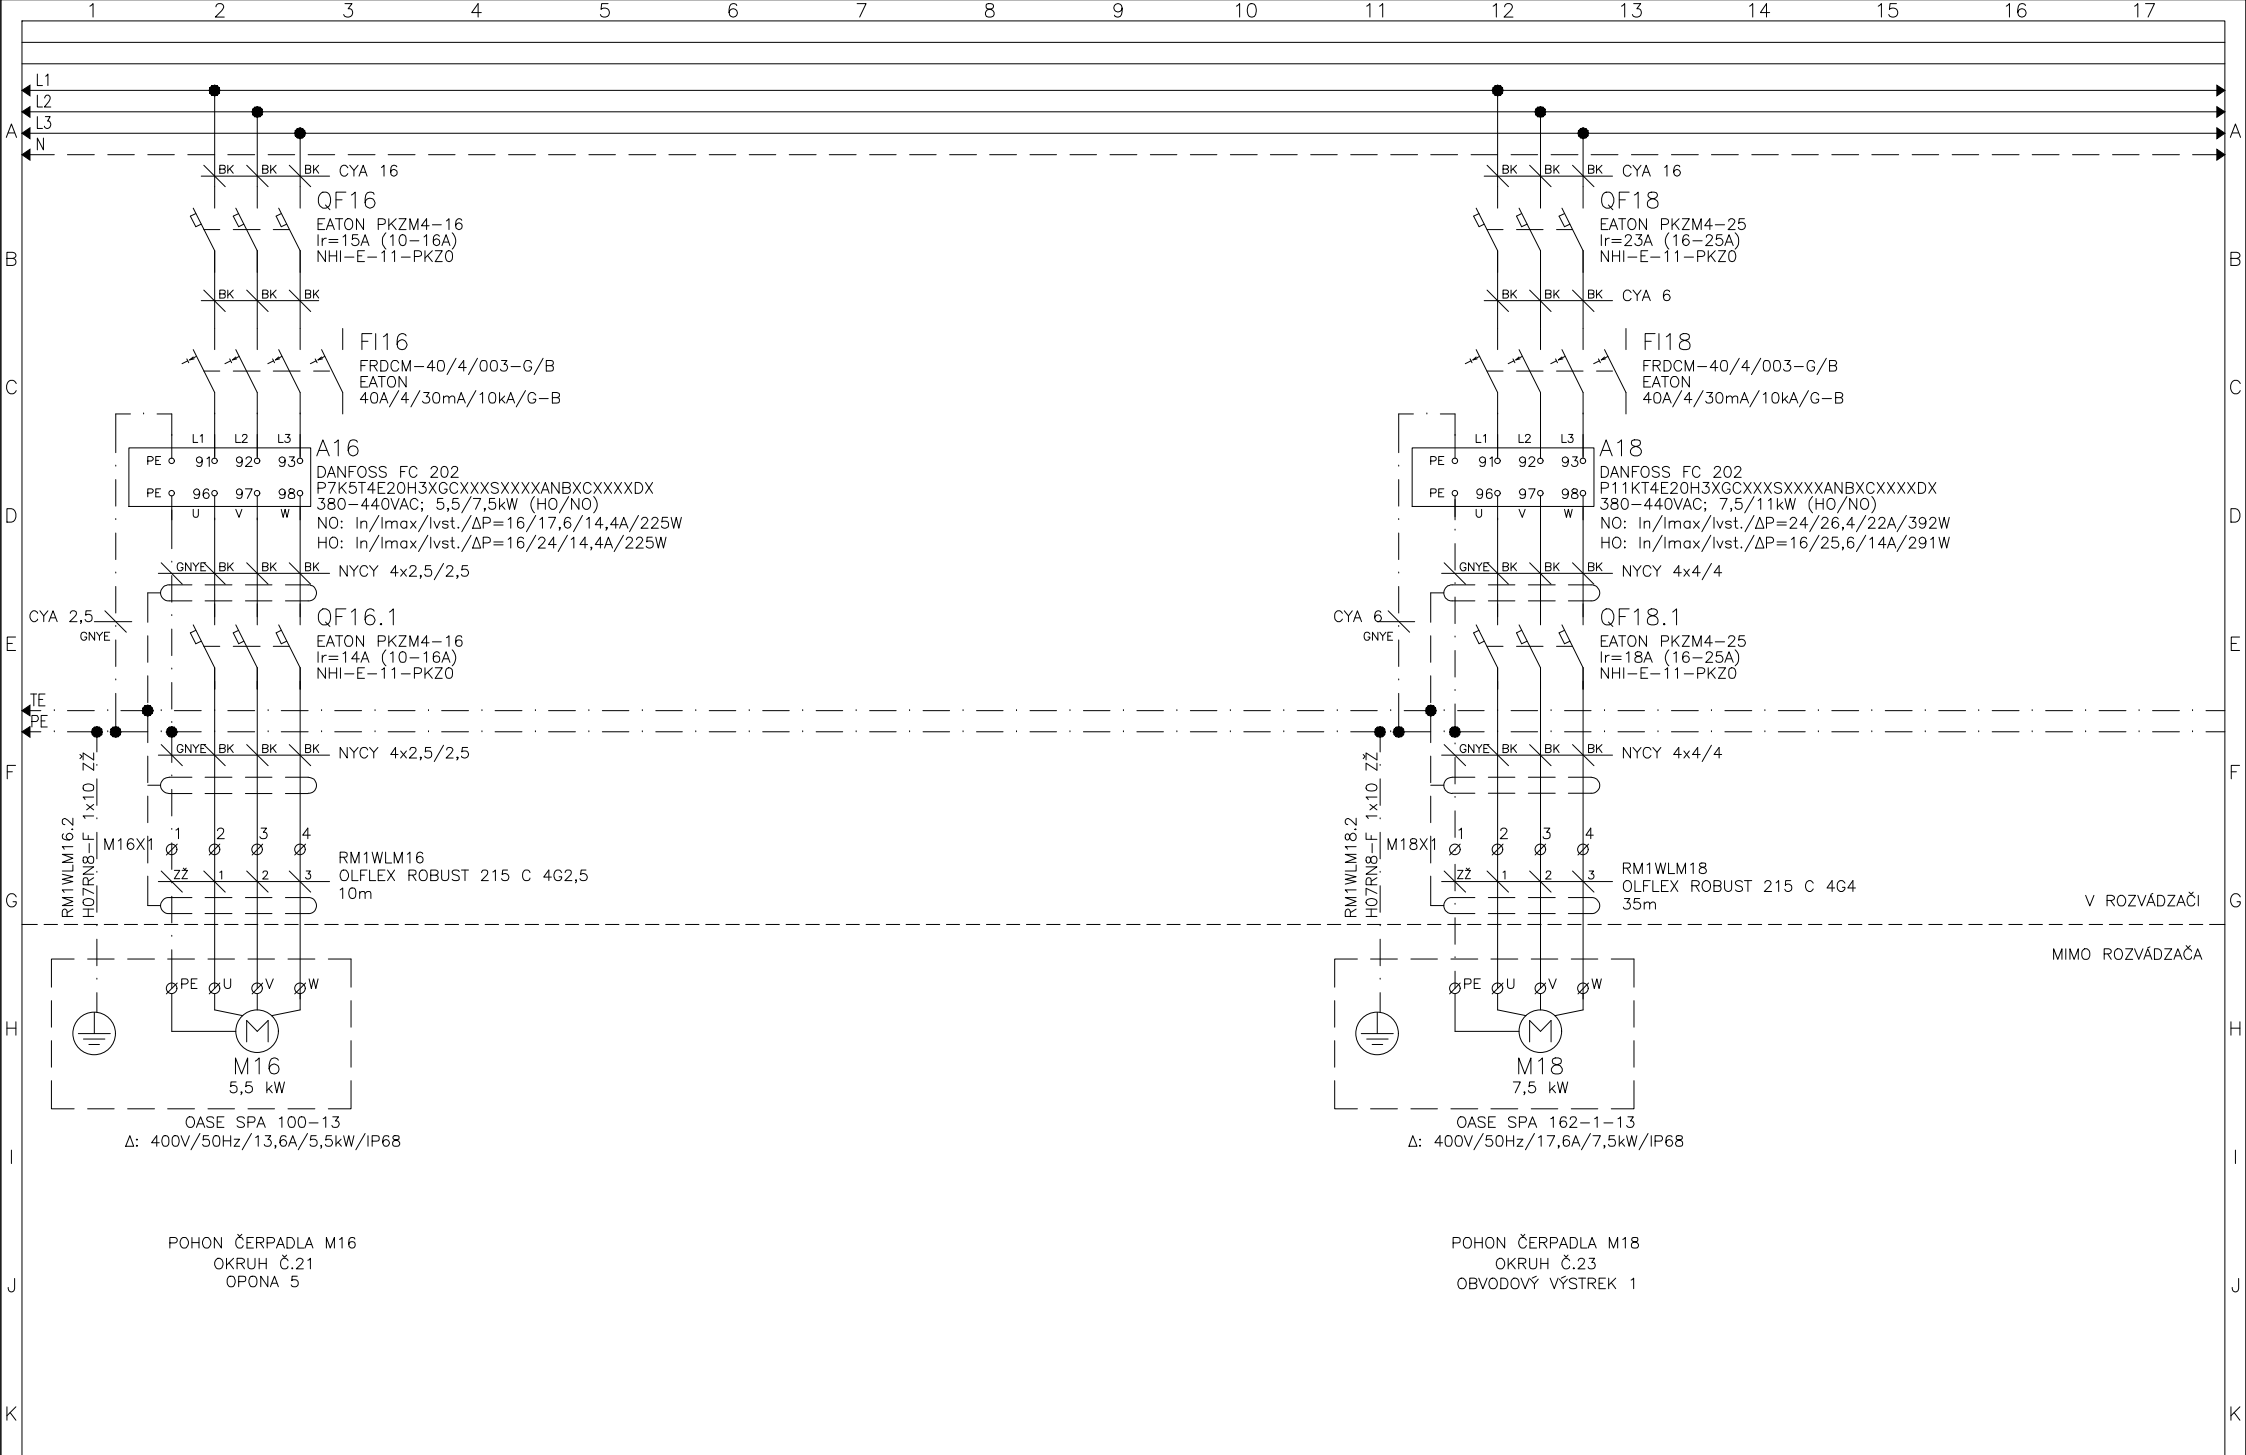


Vypracoval: Ing. Bezečný	NÁZOV STAVBY: Rekonštrukcia elektroinštalácie hrajúcej fontány Košice	REVELS s.r.o. Pod Hájom 952/1 018 41 Dubnica n/V www.revels.sk	Investor: SPRÁVA MESTSKEJ ZELENÉ V KOŠICIACH	Zak.číslo: Z-21-049	Arch.č.: PD-22-001	Listov: 65
Kontroloval: Janík Lubomír			Obsah: Rozvádzač RM1 – Pole č.2,4 ČERPADLÁ M16,M18 – NAPÁJANIE	Zmena/Dátum:	V.č.:	List:
Dátum : 02/2022				Mierka:	06	26

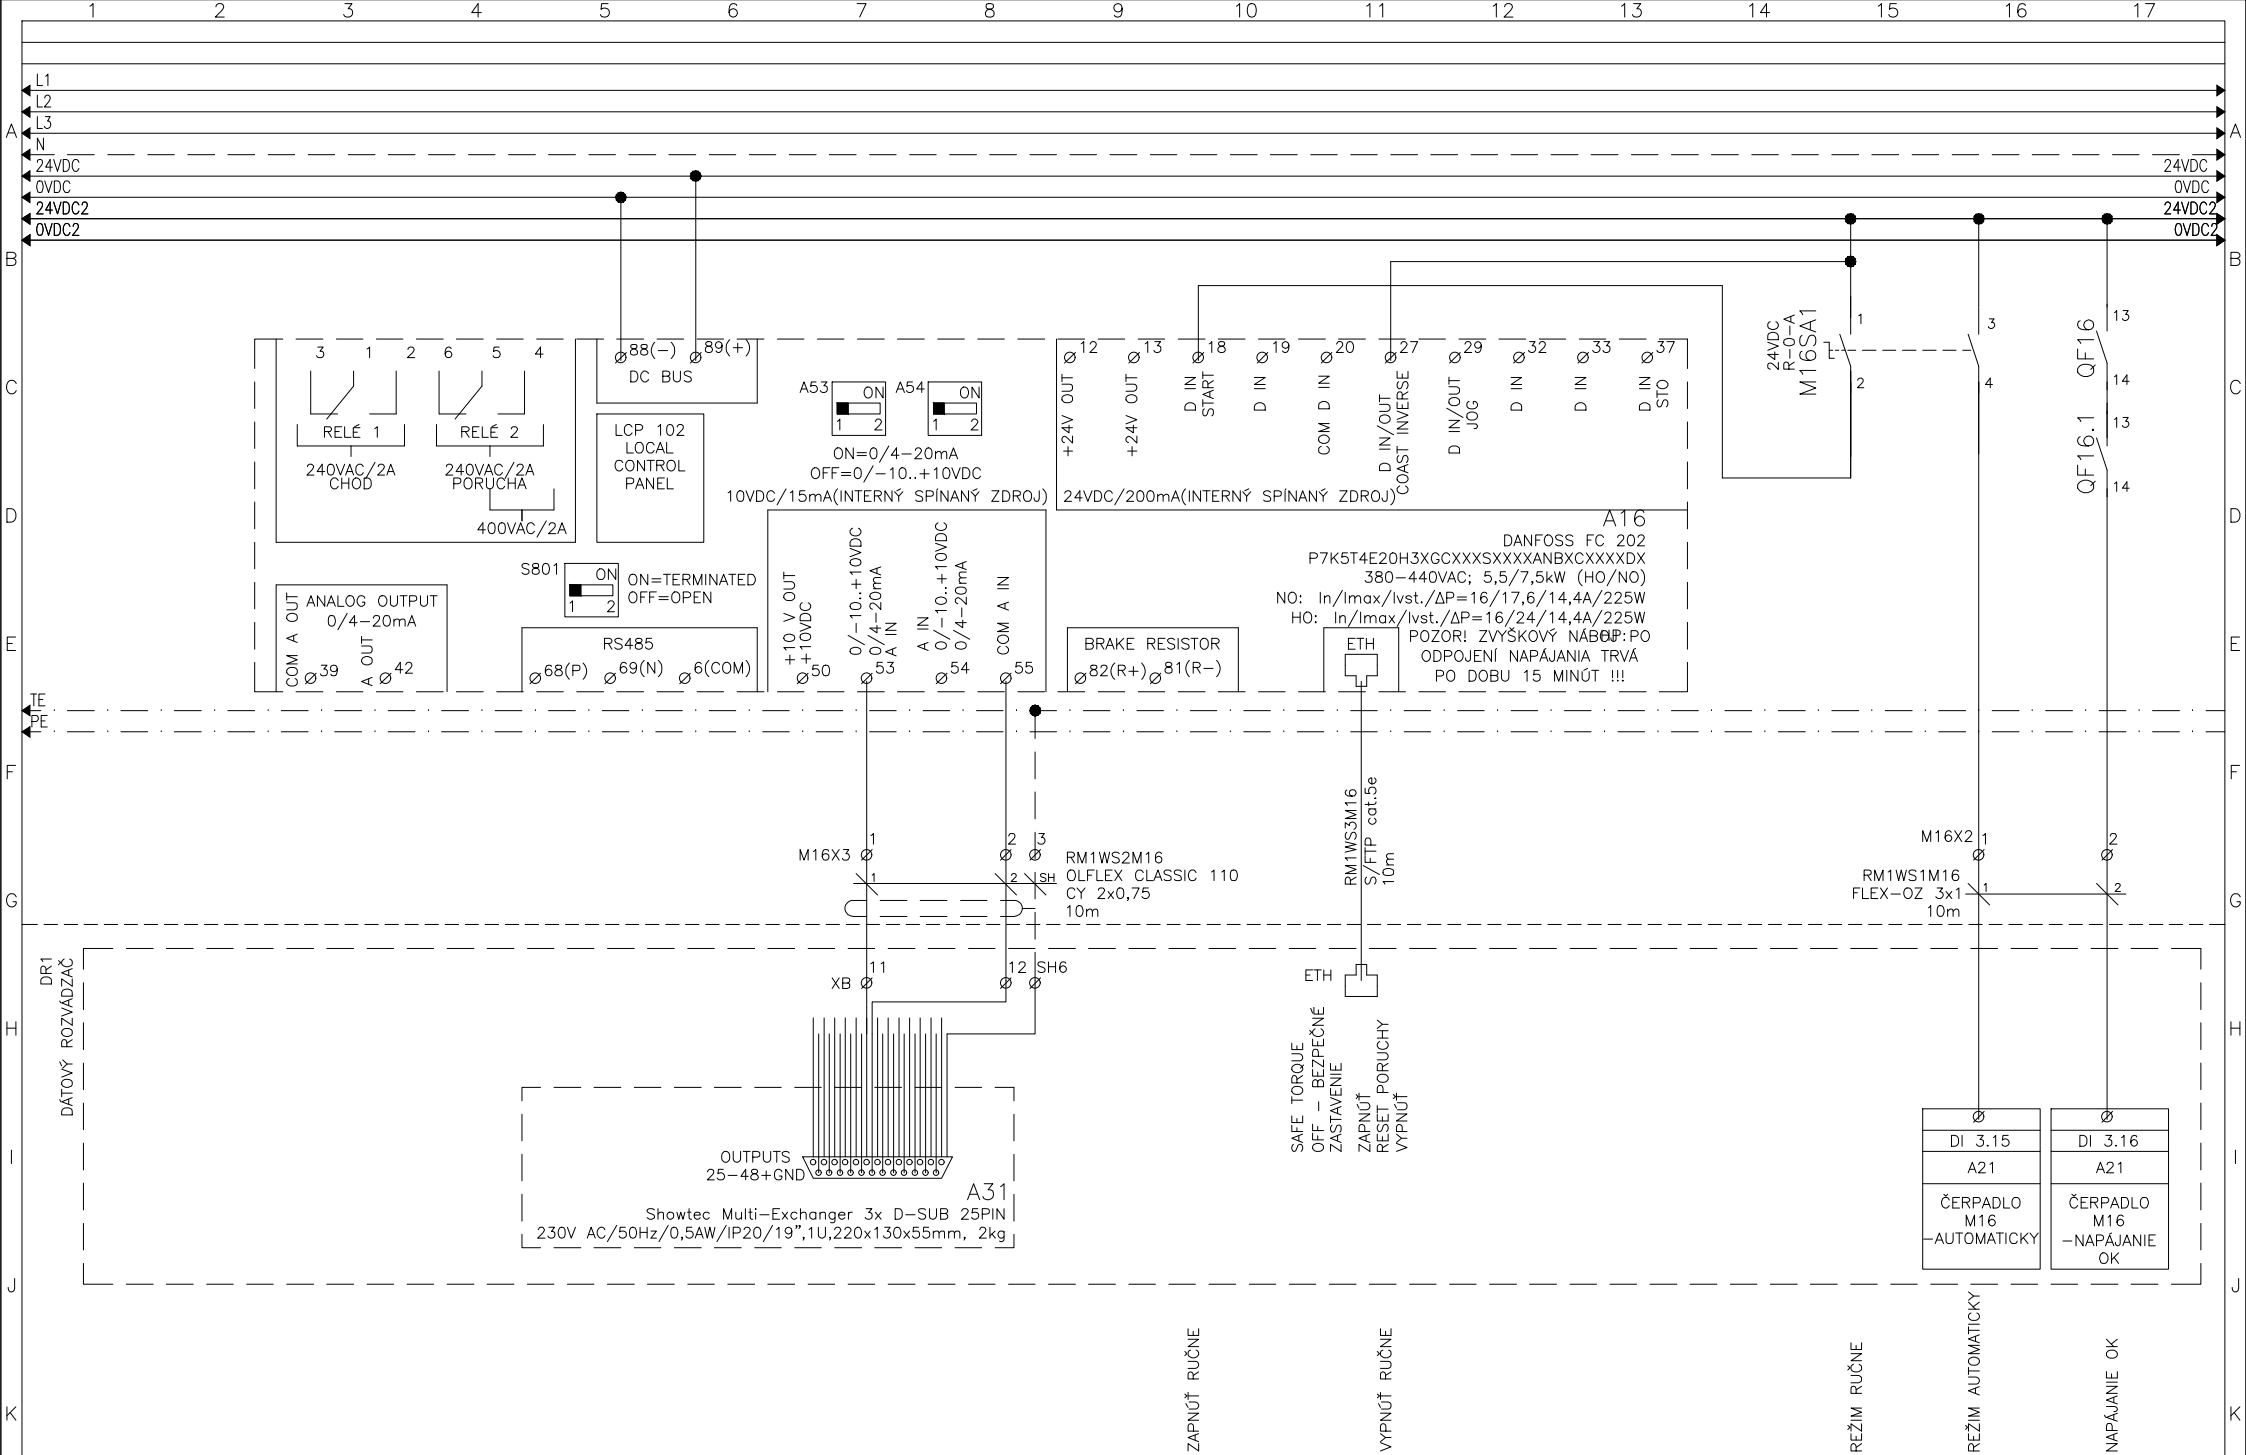


Vypracoval: Ing. Bezečný	NÁZOV STAVBY:	REVELS s.r.o.	Investor: SPRÁVA MESTSKEJ ZELENÉ V KOŠICIACH	Zak.číslo: Z-21-049	Arch.č.: PD-22-001	Listov: 65
Kontroloval: Janík Lubomír	Rekonštrukcia elektroinštalácie hrajúcej fontány Košice	Pod Hájom 952/1	Obsah: Rozvádzač RM1 - Pole č.4	Zmena/Dátum:	V.č.: 06	List: 27
Dátum : 02/2022		018 41 Dubnica n/V	POHON ČERPADLA M16 - OKRUH Č.21	Mierka:		
		www.revels.sk	OPONA 5 - OVLÁDANIE			

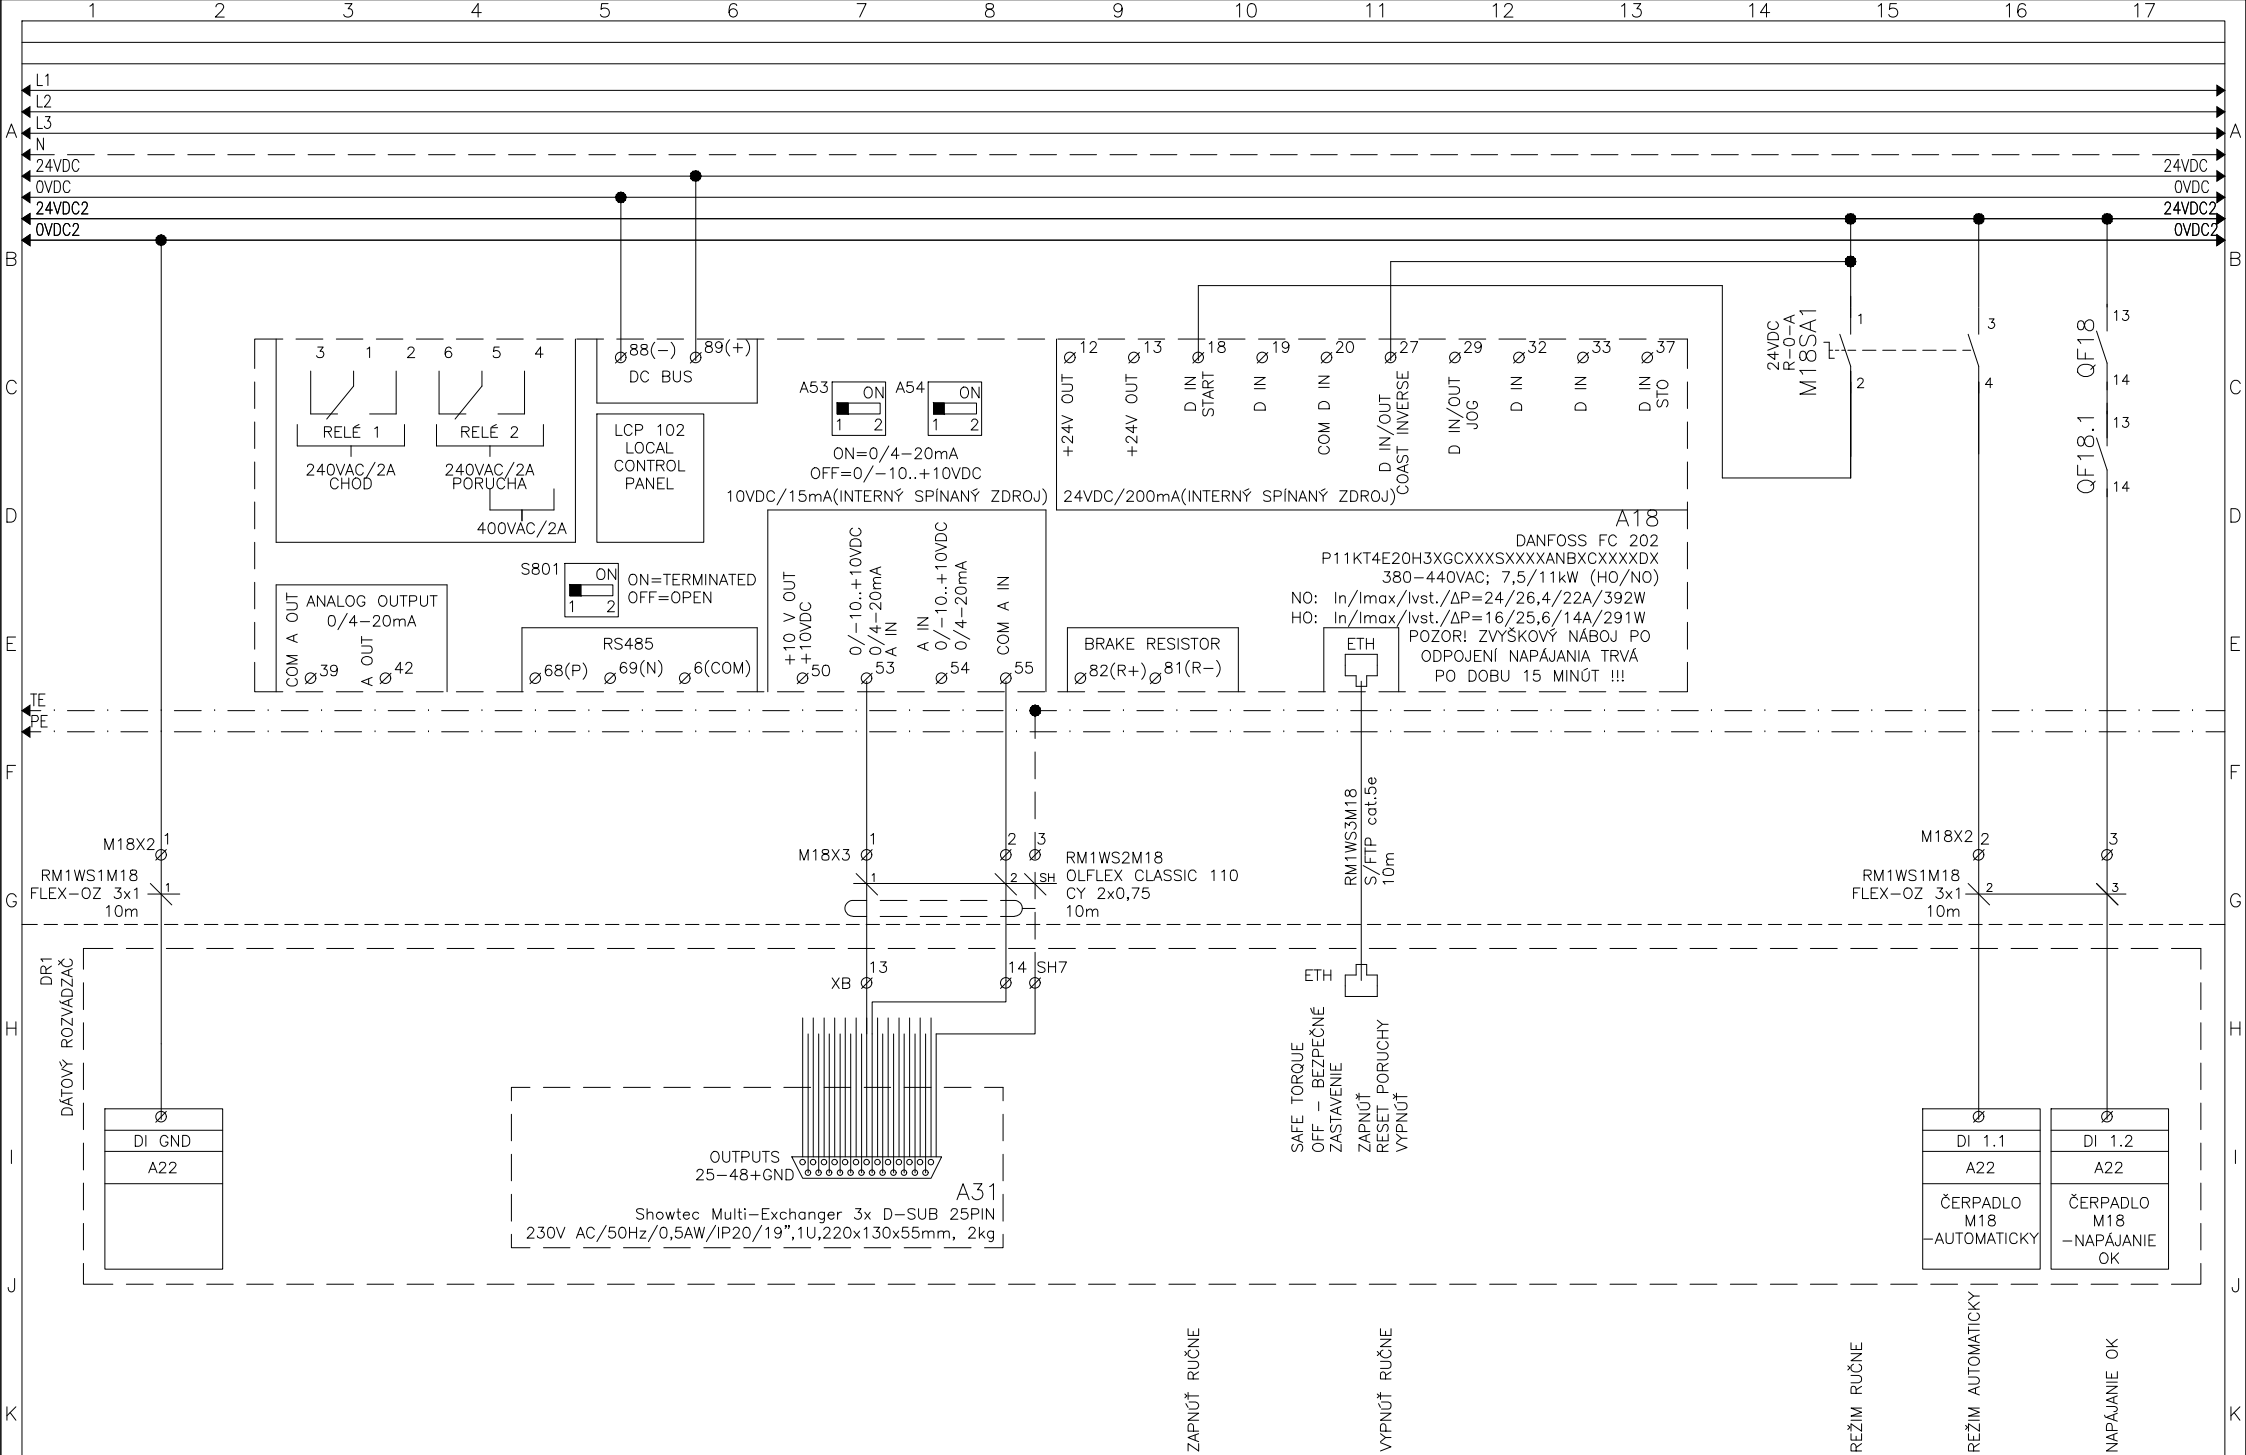


Vypracoval: Ing. Bezečný	NÁZOV STAVBY: Rekonštrukcia elektroinštalácie hrajúcej fontány Košice	REVELS s.r.o. Pod Hájom 952/1 018 41 Dubnica n/V www.revels.sk	Investor: SPRÁVA MESTSKEJ ZELENÉ V KOŠICIACH	Zak.číslo: Z-21-049	Arch.č.: PD-22-001	Listov: 65
Kontroloval: Janík Lubomír			Obsah: Rozvádzač RM1 – Pole č.4 POHON ČERPADLA M18 – OKRUH č.23 OBVODOVÝ VÝSTREK 1 – OVLÁDANIE	Zmena/Dátum:	V.č.:	List:
Dátum : 02/2022				Mierka:	06	28

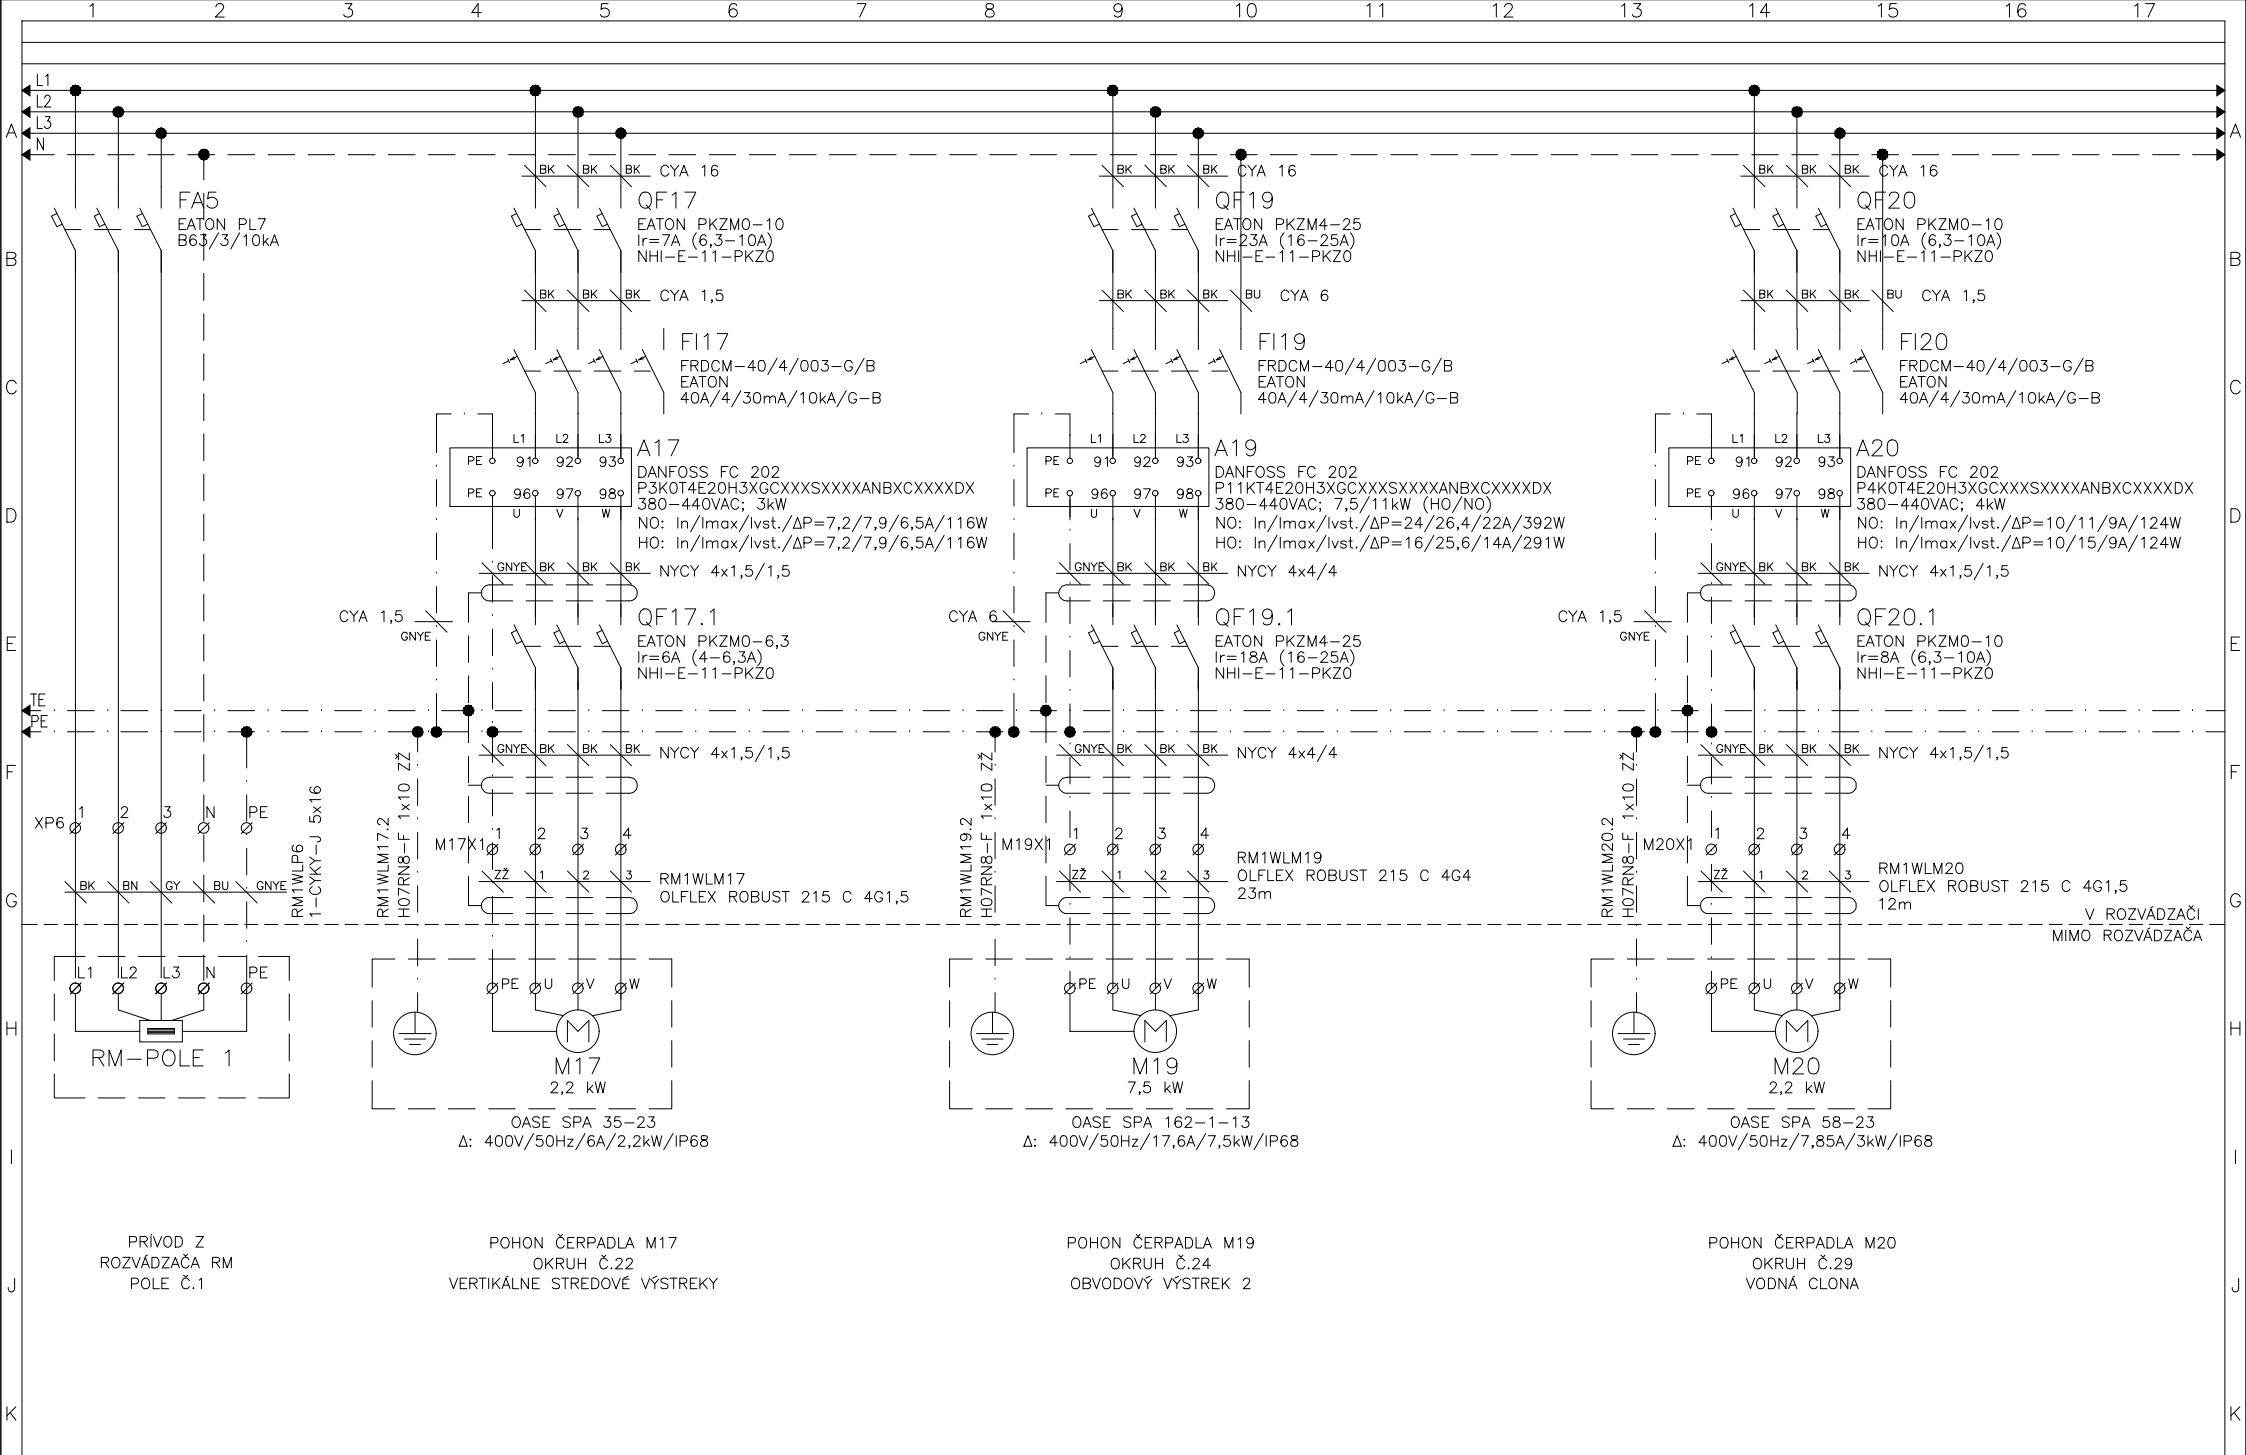


Vypracoval: Ing. Bezečný	NÁZOV STAVBY:	REVELS s.r.o.	Investor: SPRÁVA MESTSKEJ ZELENÉ V KOŠICIACH	Zak.číslo: Z-21-049	Arch.č.: PD-22-001	Listov: 65
Kontroloval: Janík Lubomír	Rekonštrukcia elektroinštalácie hrajúcej fontány Košice	Pod Hájom 952/1	Obsgh: Rozvádzač RM1 - Pole č.5,6	Zmena/Dátum:	V.č.:	List:
Dátum : 02/2022		018 41 Dubnica n/V	CERPADLA M17,M19,M20 - NAPAĽANIE	Mierka:	06	29
		www.revels.sk	PRÍVOD - POLE 5,6			

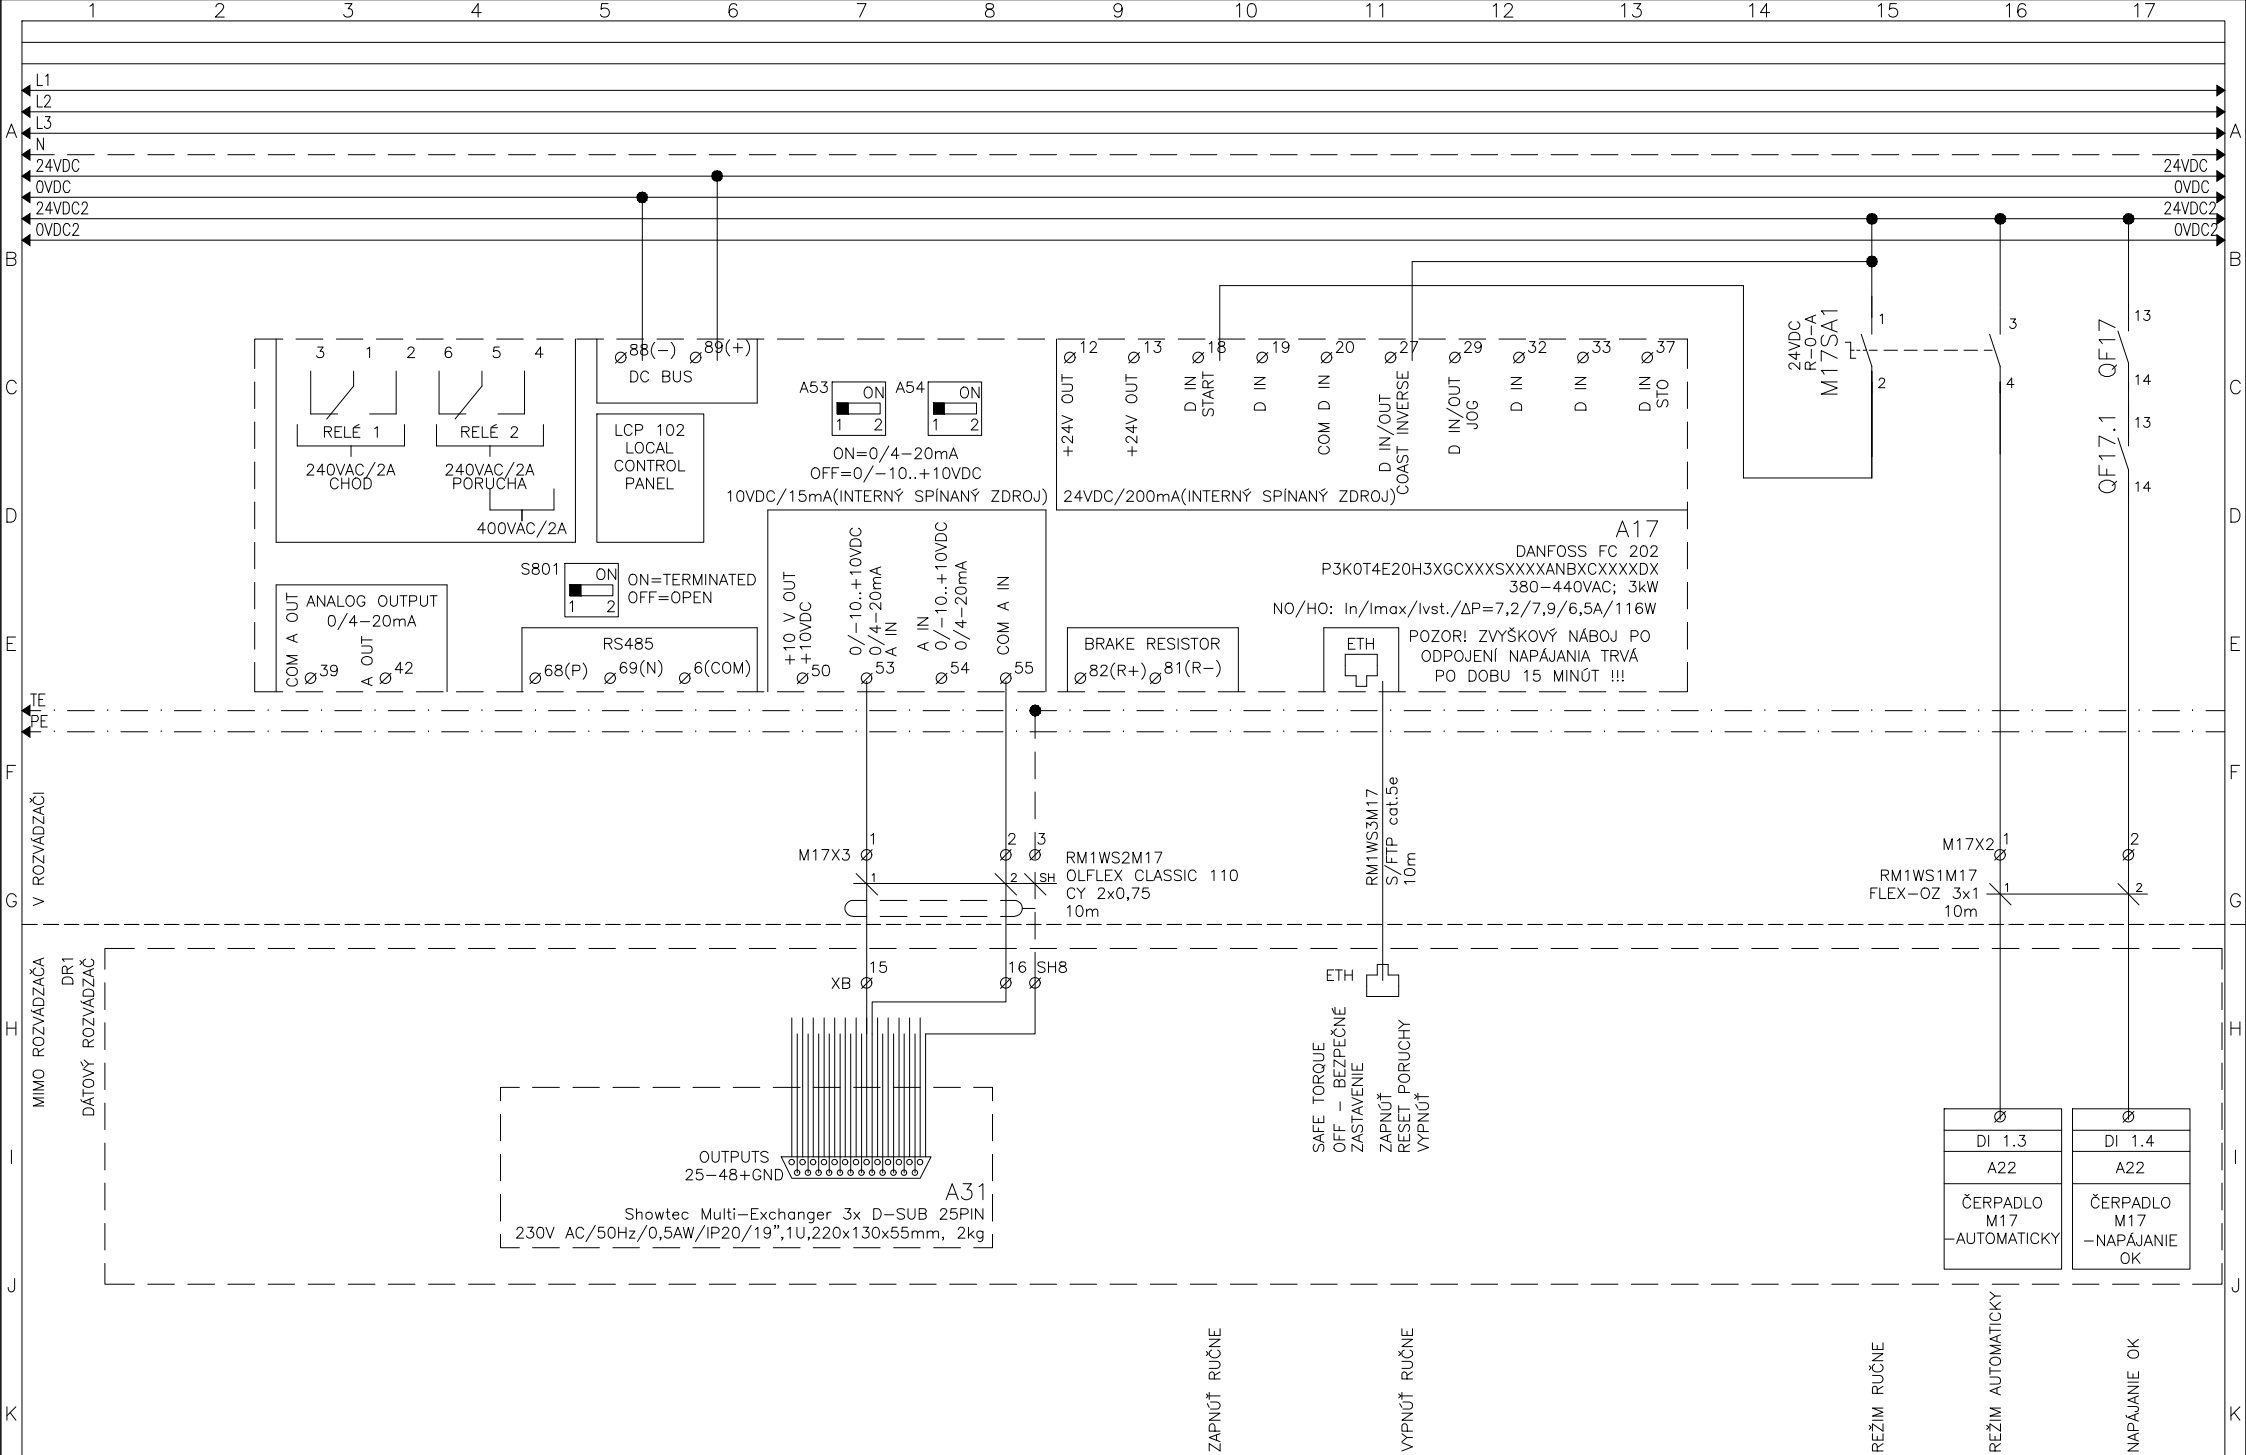


1	2	3	4	5	6	7	8	9	10	11	12	13	14	15	16	17
Vypracoval: Ing. Bezečný			NÁZOV STAVBY: Rekonštrukcia elektroinštalácie hrajúcej fontány Košice				REVELS s.r.o. Pod Hájom 952/1 018 41 Dubnica n/V www.revels.sk		Investor: SPRÁVA MESTSKEJ ZELENÉ V KOŠICIACH			Zak.číslo: Z-21-049		Arch.č.: PD-22-001		Listov: 65
Kontroloval: Janík Lubomír									Obsah: Rozvádzač RM1 – Pole č.5,6 POHON ČERPADLA M17 – OKRUH č.22 VERTIKÁLNE STREDOVÉ VÝSTREKY – OVLÁDANIE			Zmena/Dátum:		V.č.:		List:
Dátum : 02/2022												Mierka:		06		30

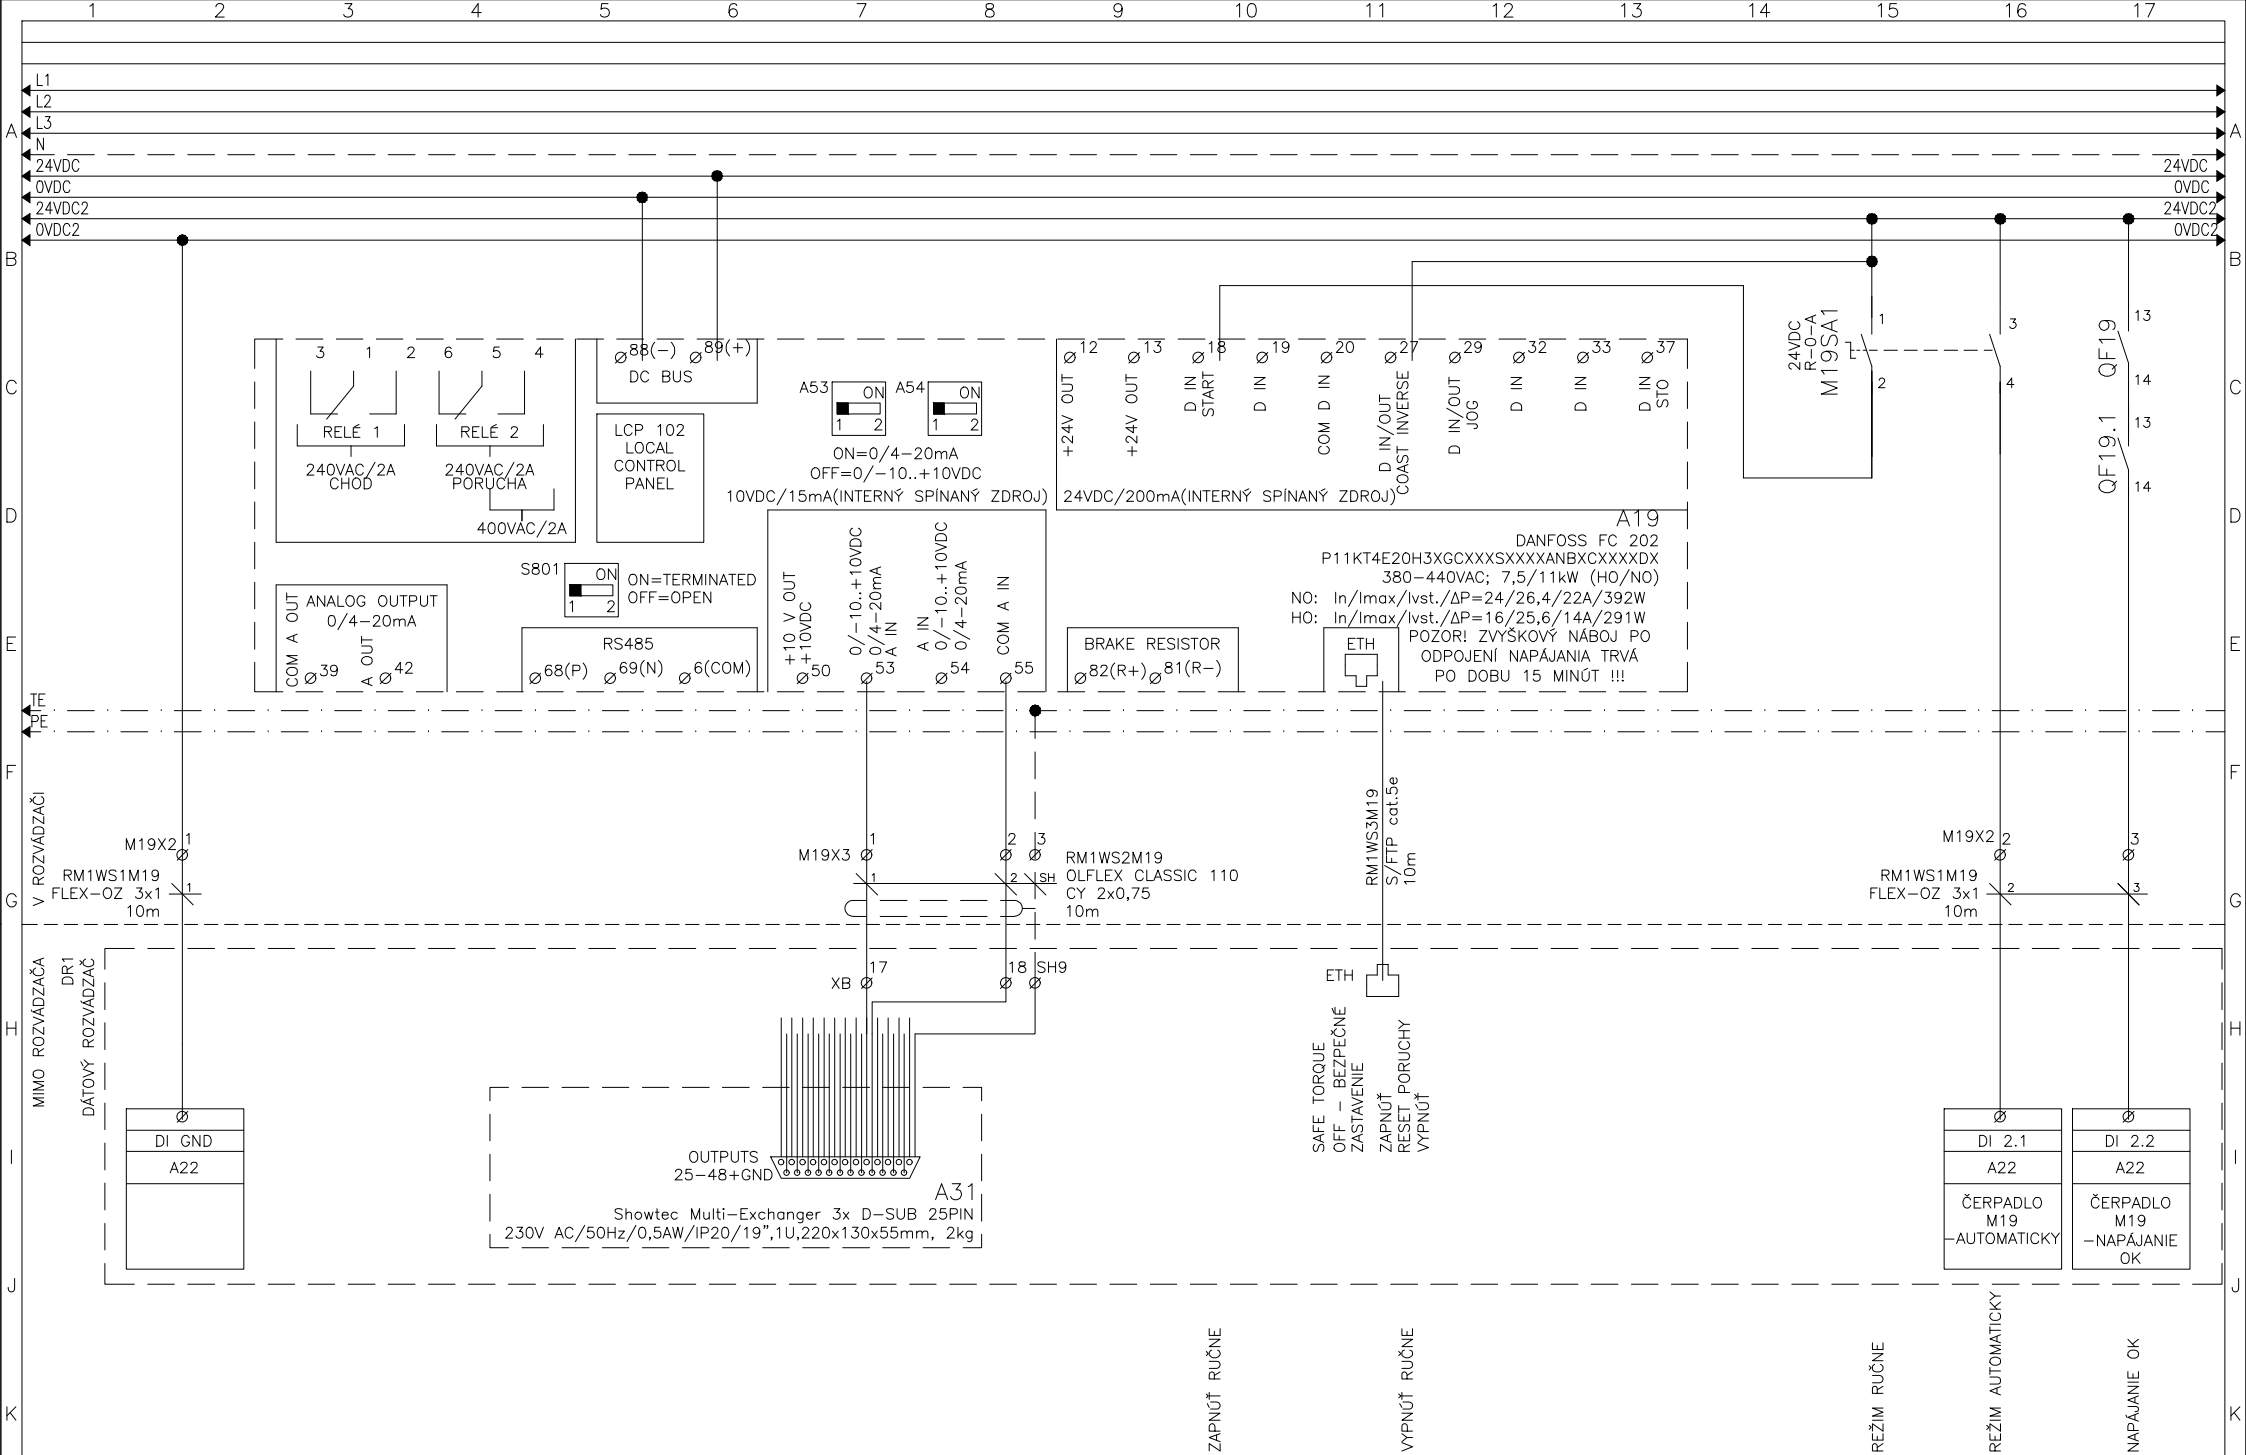


Vypracoval: Ing. Bezečný	NÁZOV STAVBY:	REVELS s.r.o.	Investor: SPRÁVA MESTSKEJ ZELENÉ V KOŠICIACH	Zak.číslo: Z-21-049	Arch.č.: PD-22-001	Listov: 65
Kontroloval: Janík Lubomír	Rekonštrukcia elektroinštalácie hrajúcej fontány Košice	Pod Hájom 952/1	Obsah: Rozvádzač RM1 – Pole č.5,6	Zmena/Dátum:	V.č.:	List:
Dátum : 02/2022		018 41 Dubnica n/V	OBVODOVÝ VÝSTREK 2 – OVLÁDANIE	Mierka:	06	31
		www.revels.sk				

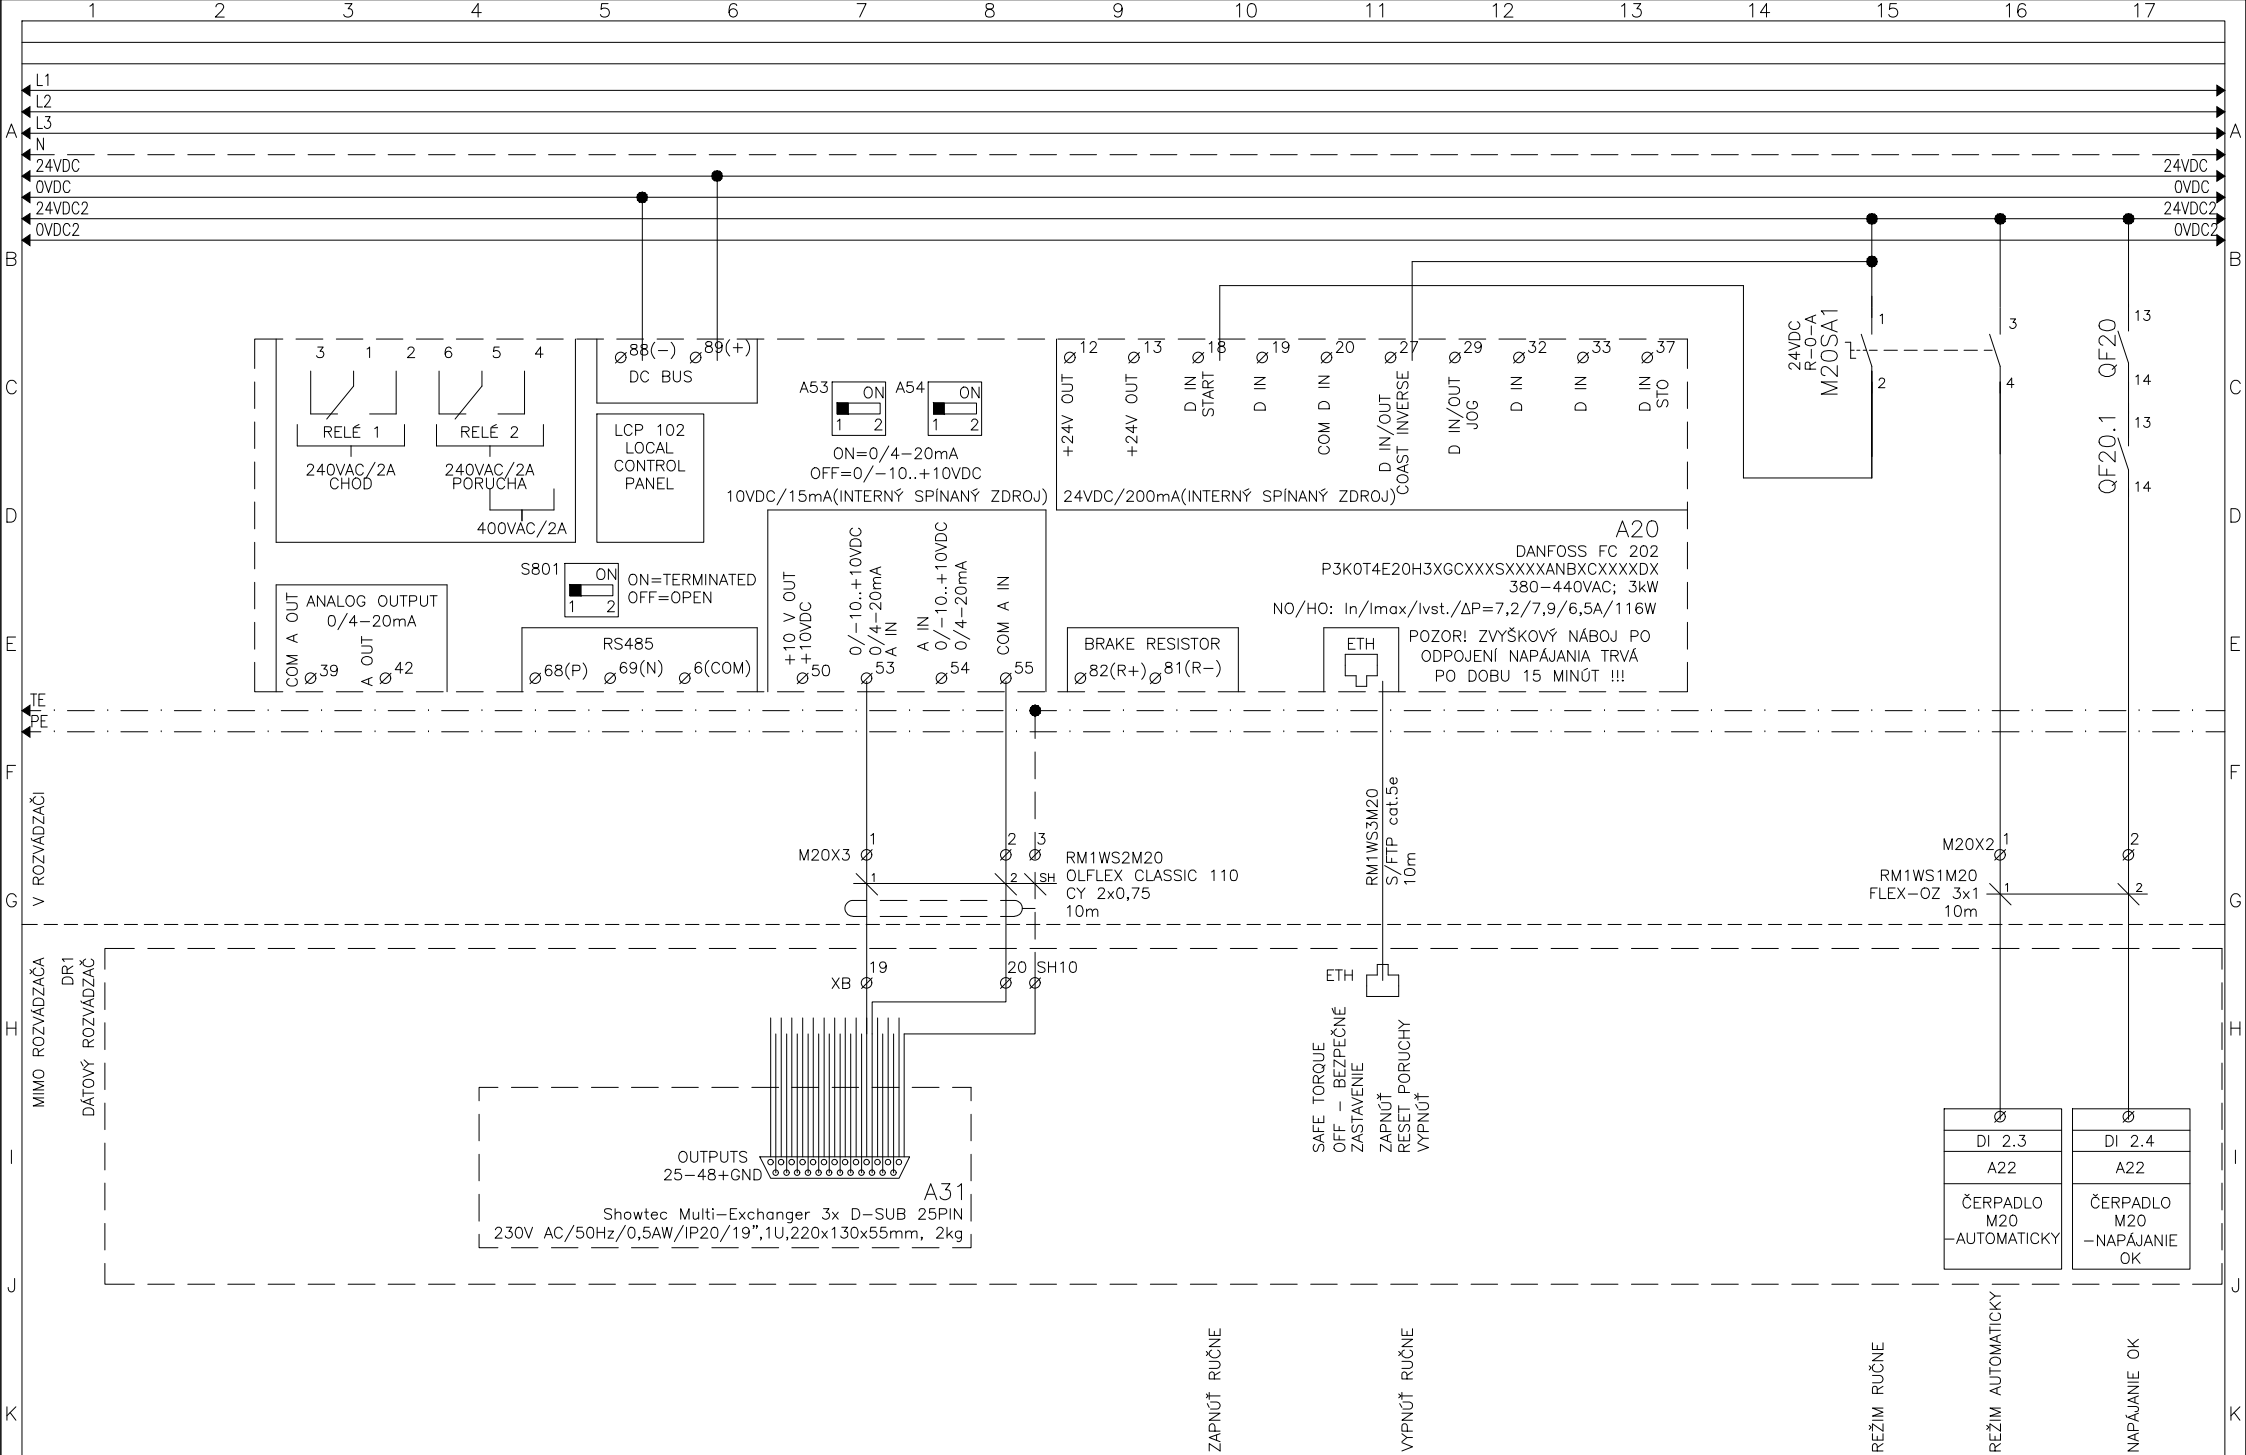


Vypracoval: Ing. Bezečný	NÁZOV STAVBY:	REVELS s.r.o.	Investor: SPRÁVA MESTSKEJ ZELENÉ V KOŠICIACH	Zak.číslo: Z-21-049	Arch.č.: PD-22-001	Listov: 65
Kontroloval: Janík Lubomír	Rekonštrukcia elektroinštalácie hrajúcej fontány Košice	Pod Hájom 952/1	Obsah: Rozvádzač RM1 - Pole č.5,6	Zmena/Dátum:	V.č.:	List:
Dátum : 02/2022		018 41 Dubnica n/V	POHON ČERPADLA M20 - OKRUH č.29	Mierka:	06	32
		www.revels.sk	VODNÁ CLONA - OVLÁDANIE			

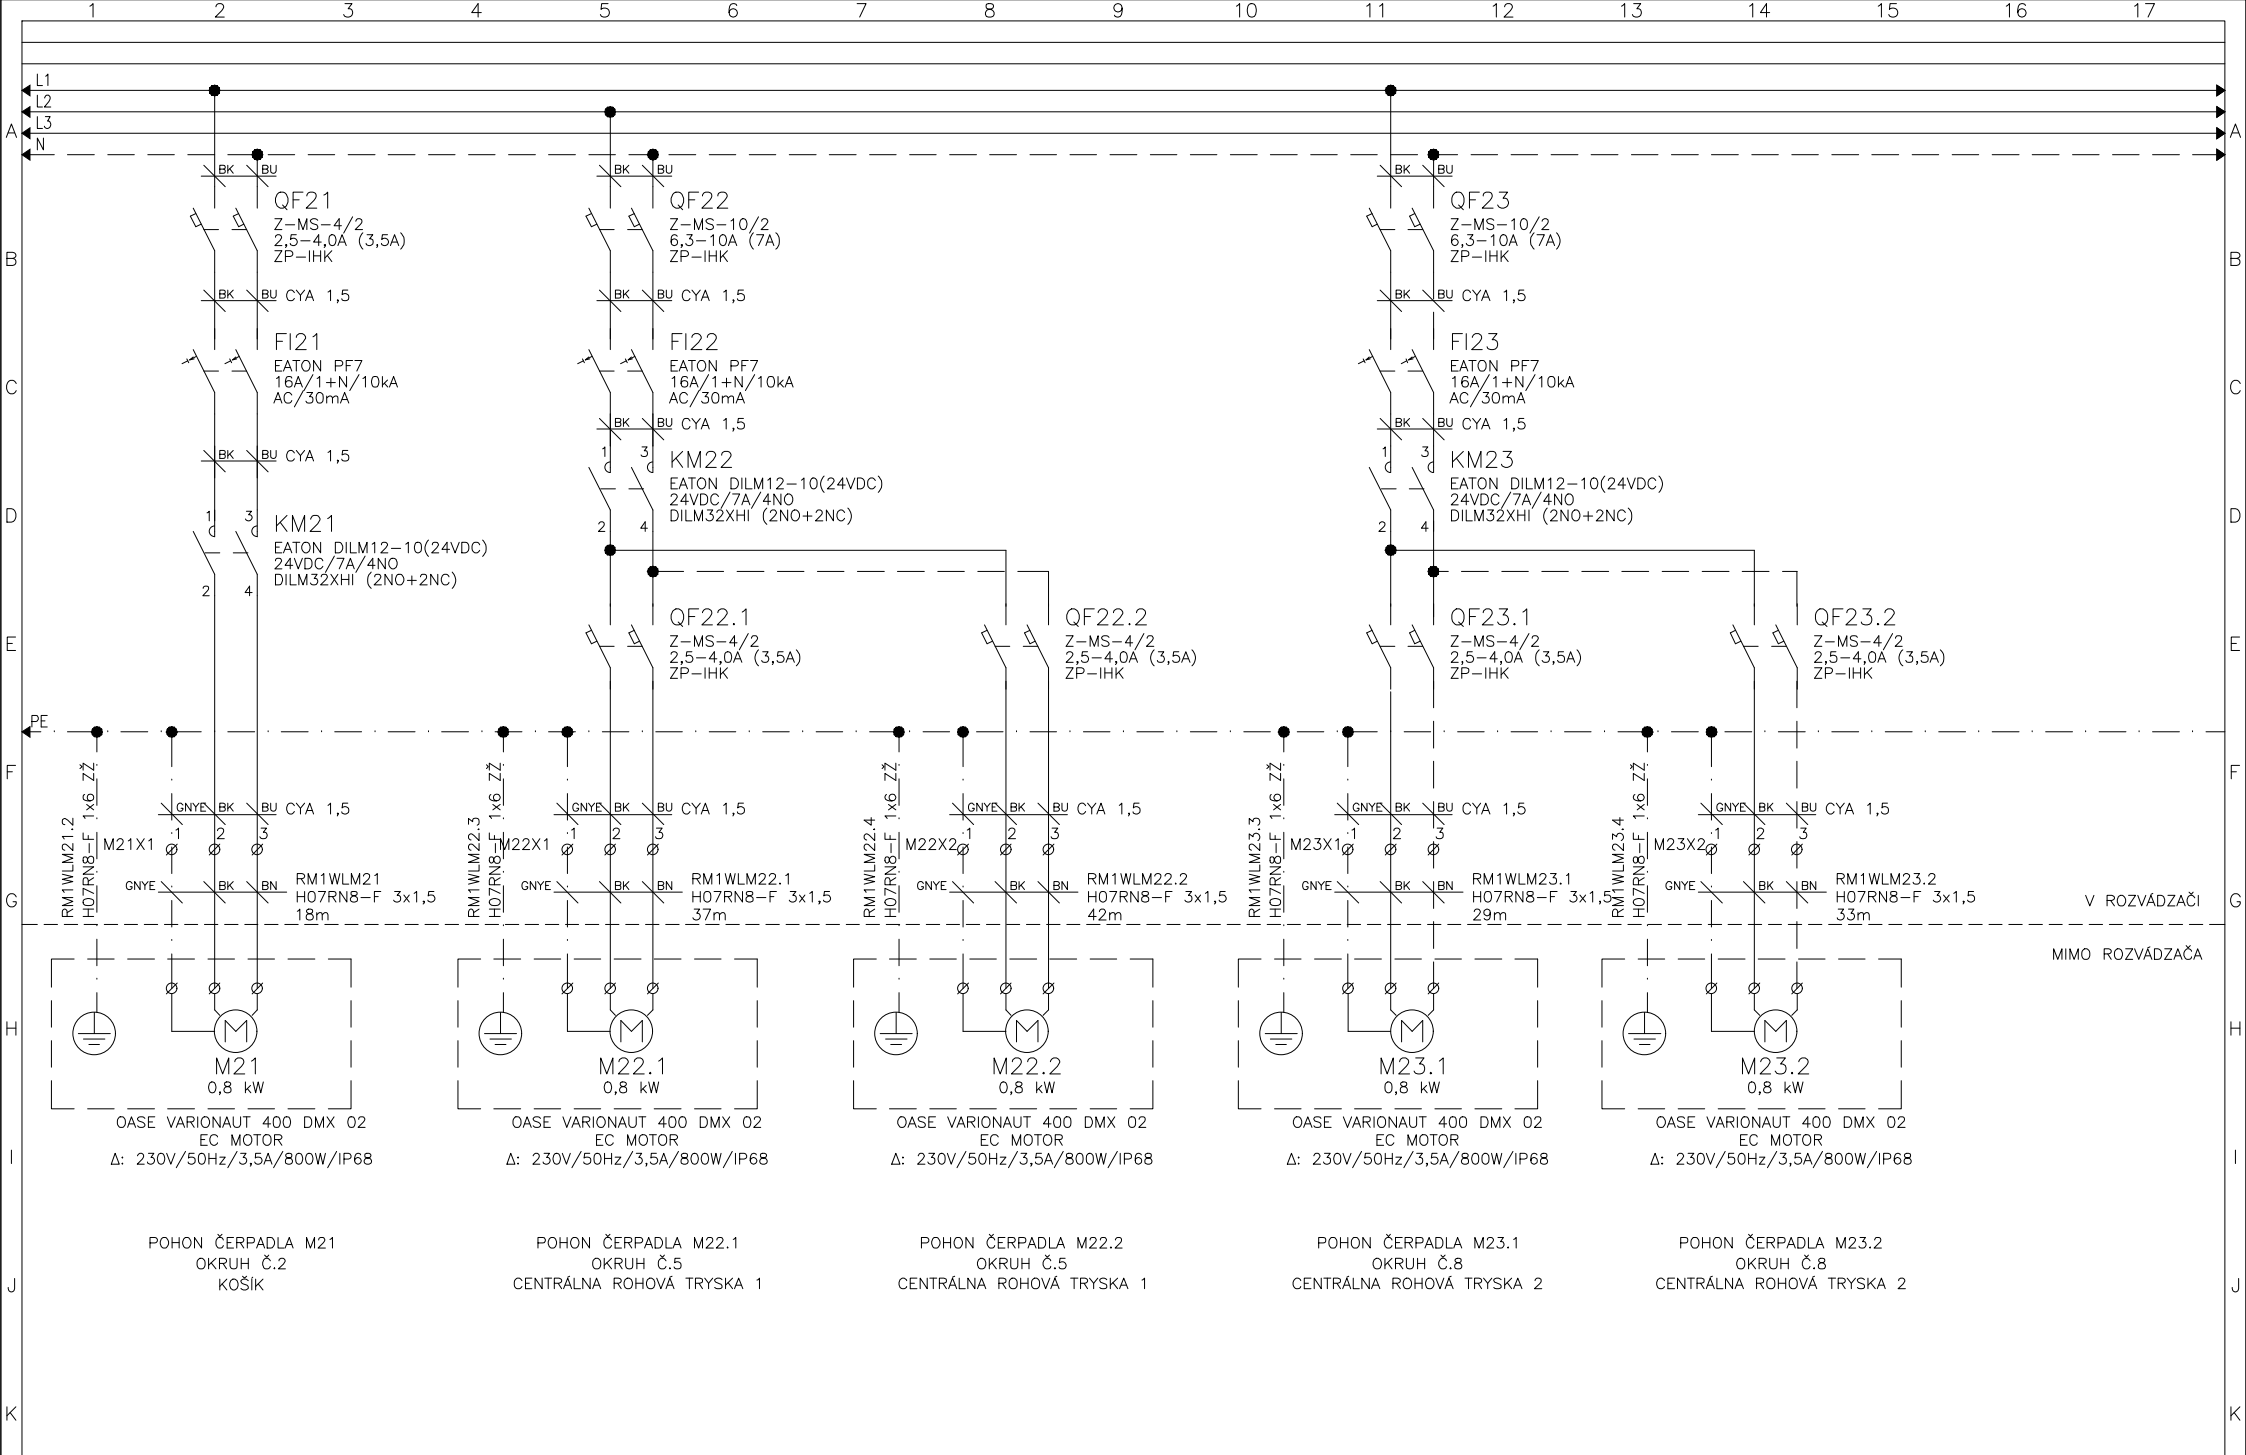


Vypracoval: Ing. Bezečný	NÁZOV STAVBY: Rekonštrukcia elektroinštalácie hrajúcej fontány Košice	REVELS s.r.o. Pod Hájom 952/1 018 41 Dubnica n/V www.revels.sk	Investor: SPRÁVA MESTSKEJ ZELENÉ V KOŠICIACH	Zak.číslo: Z-21-049	Arch.č.: PD-22-001	Listov: 65
Kontroloval: Janík Lubomír			Obsah: Rozvádzač RM1 – Pole č.5,6 ČERPADLÁ M21,22,23 – NAPÁJANIE	Zmena/Dátum:	V.č.:	List:
Dátum : 02/2022				Mierka:	06	33

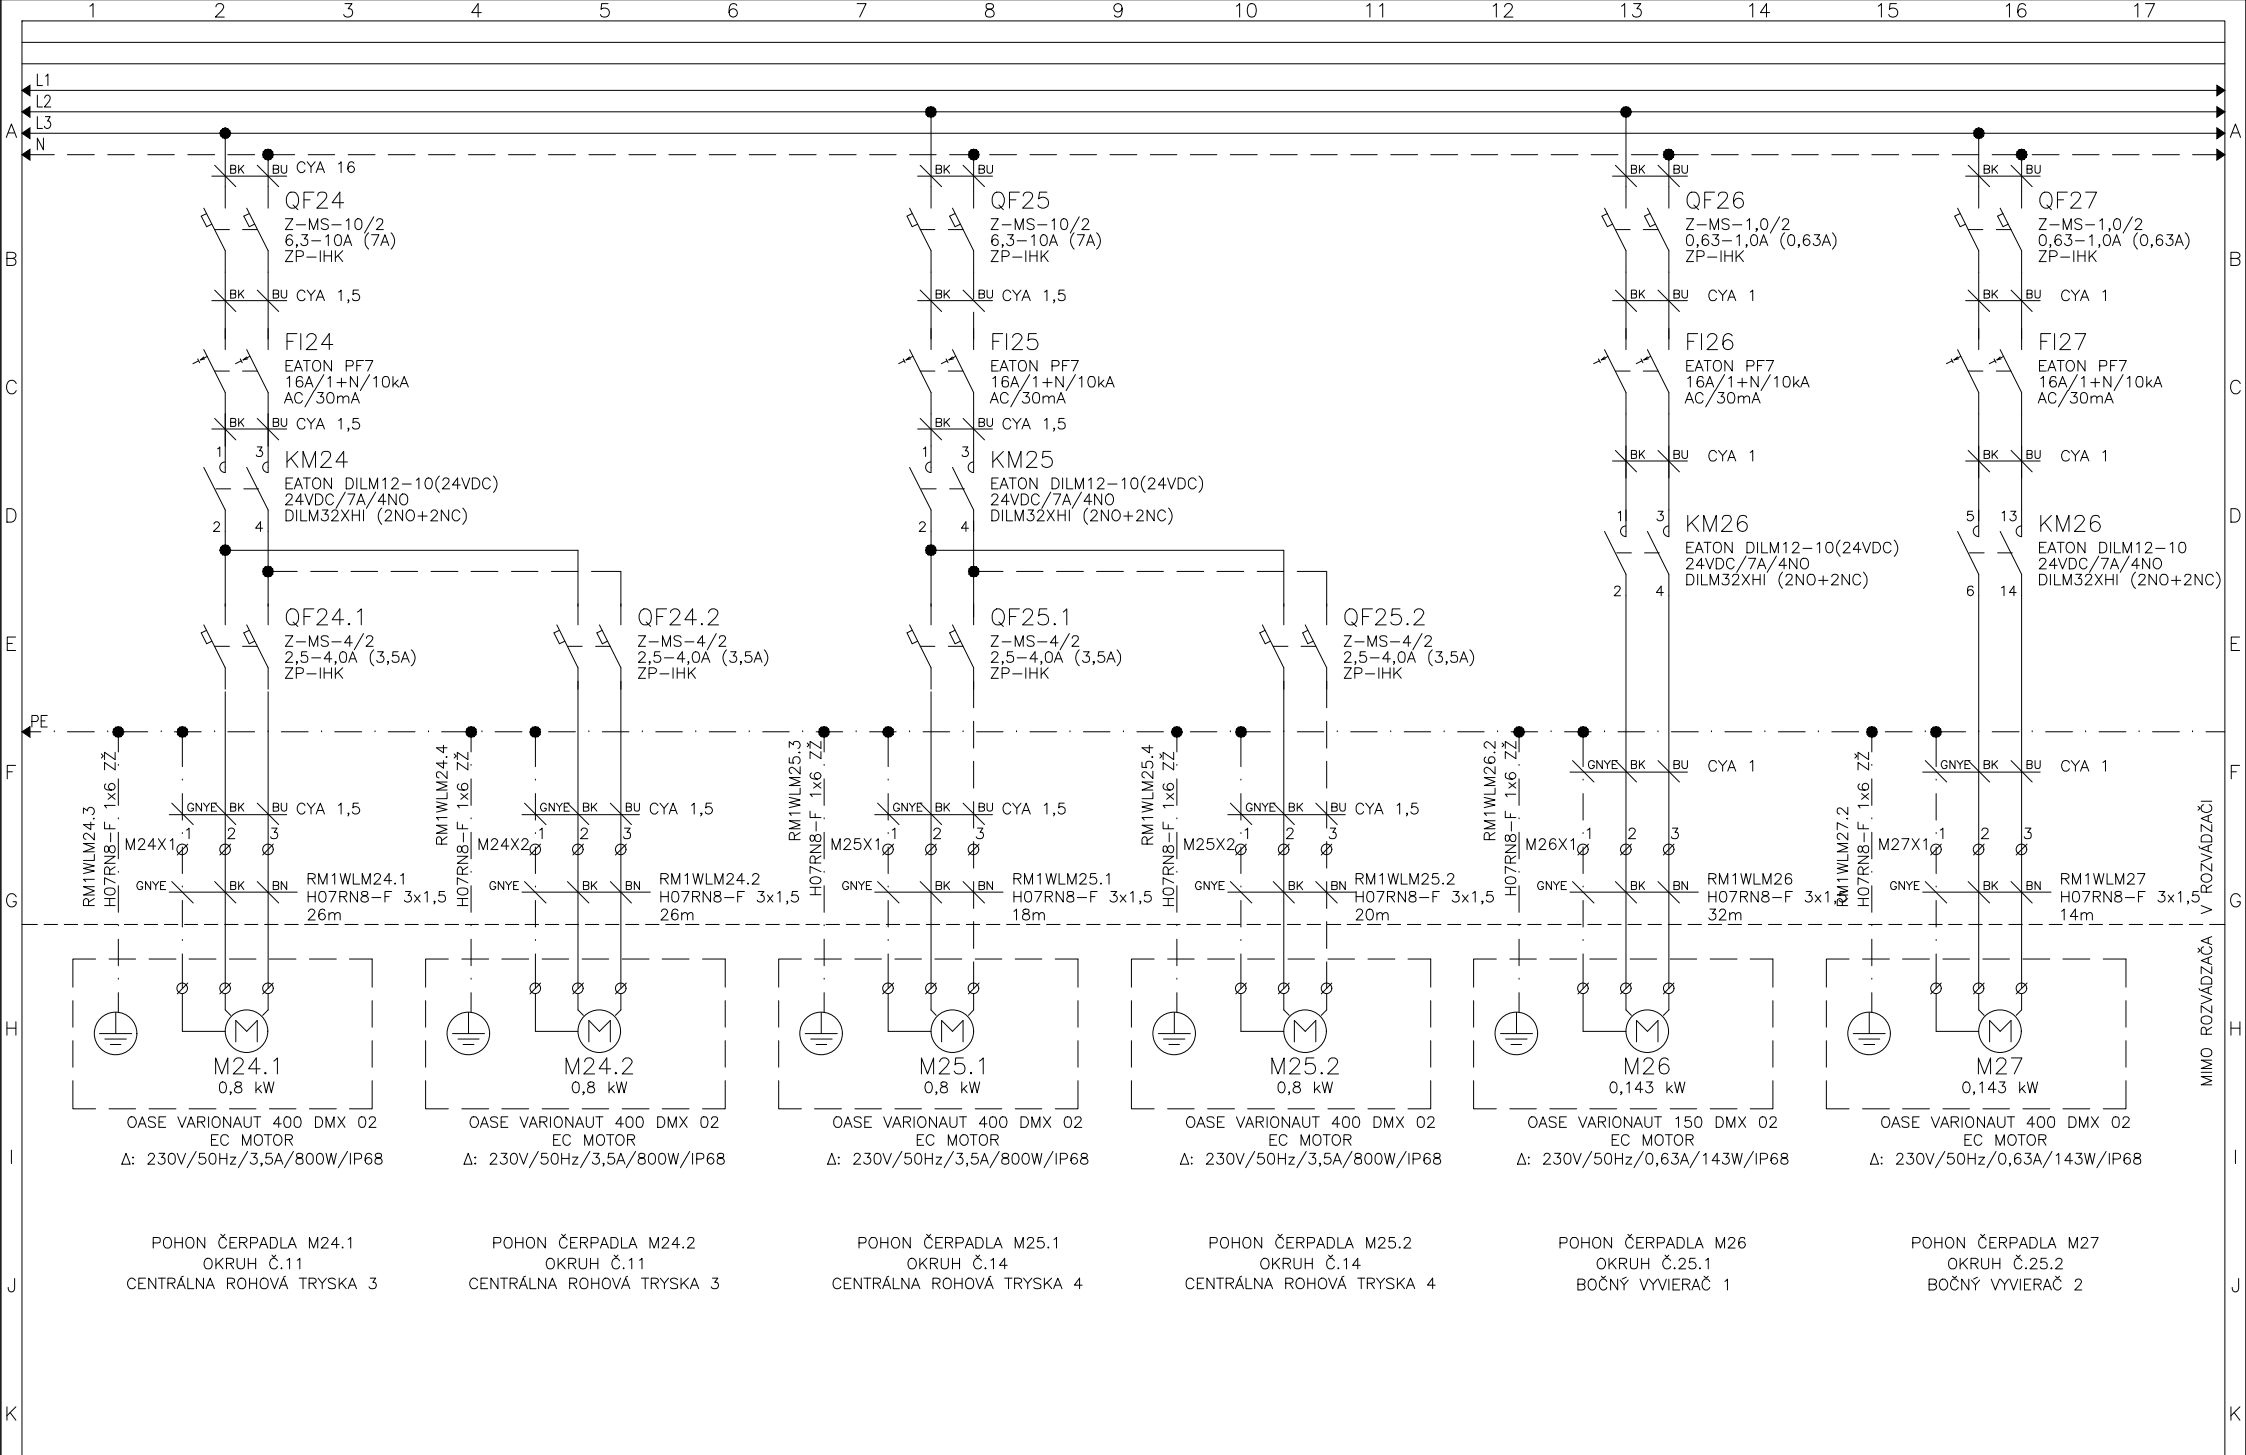


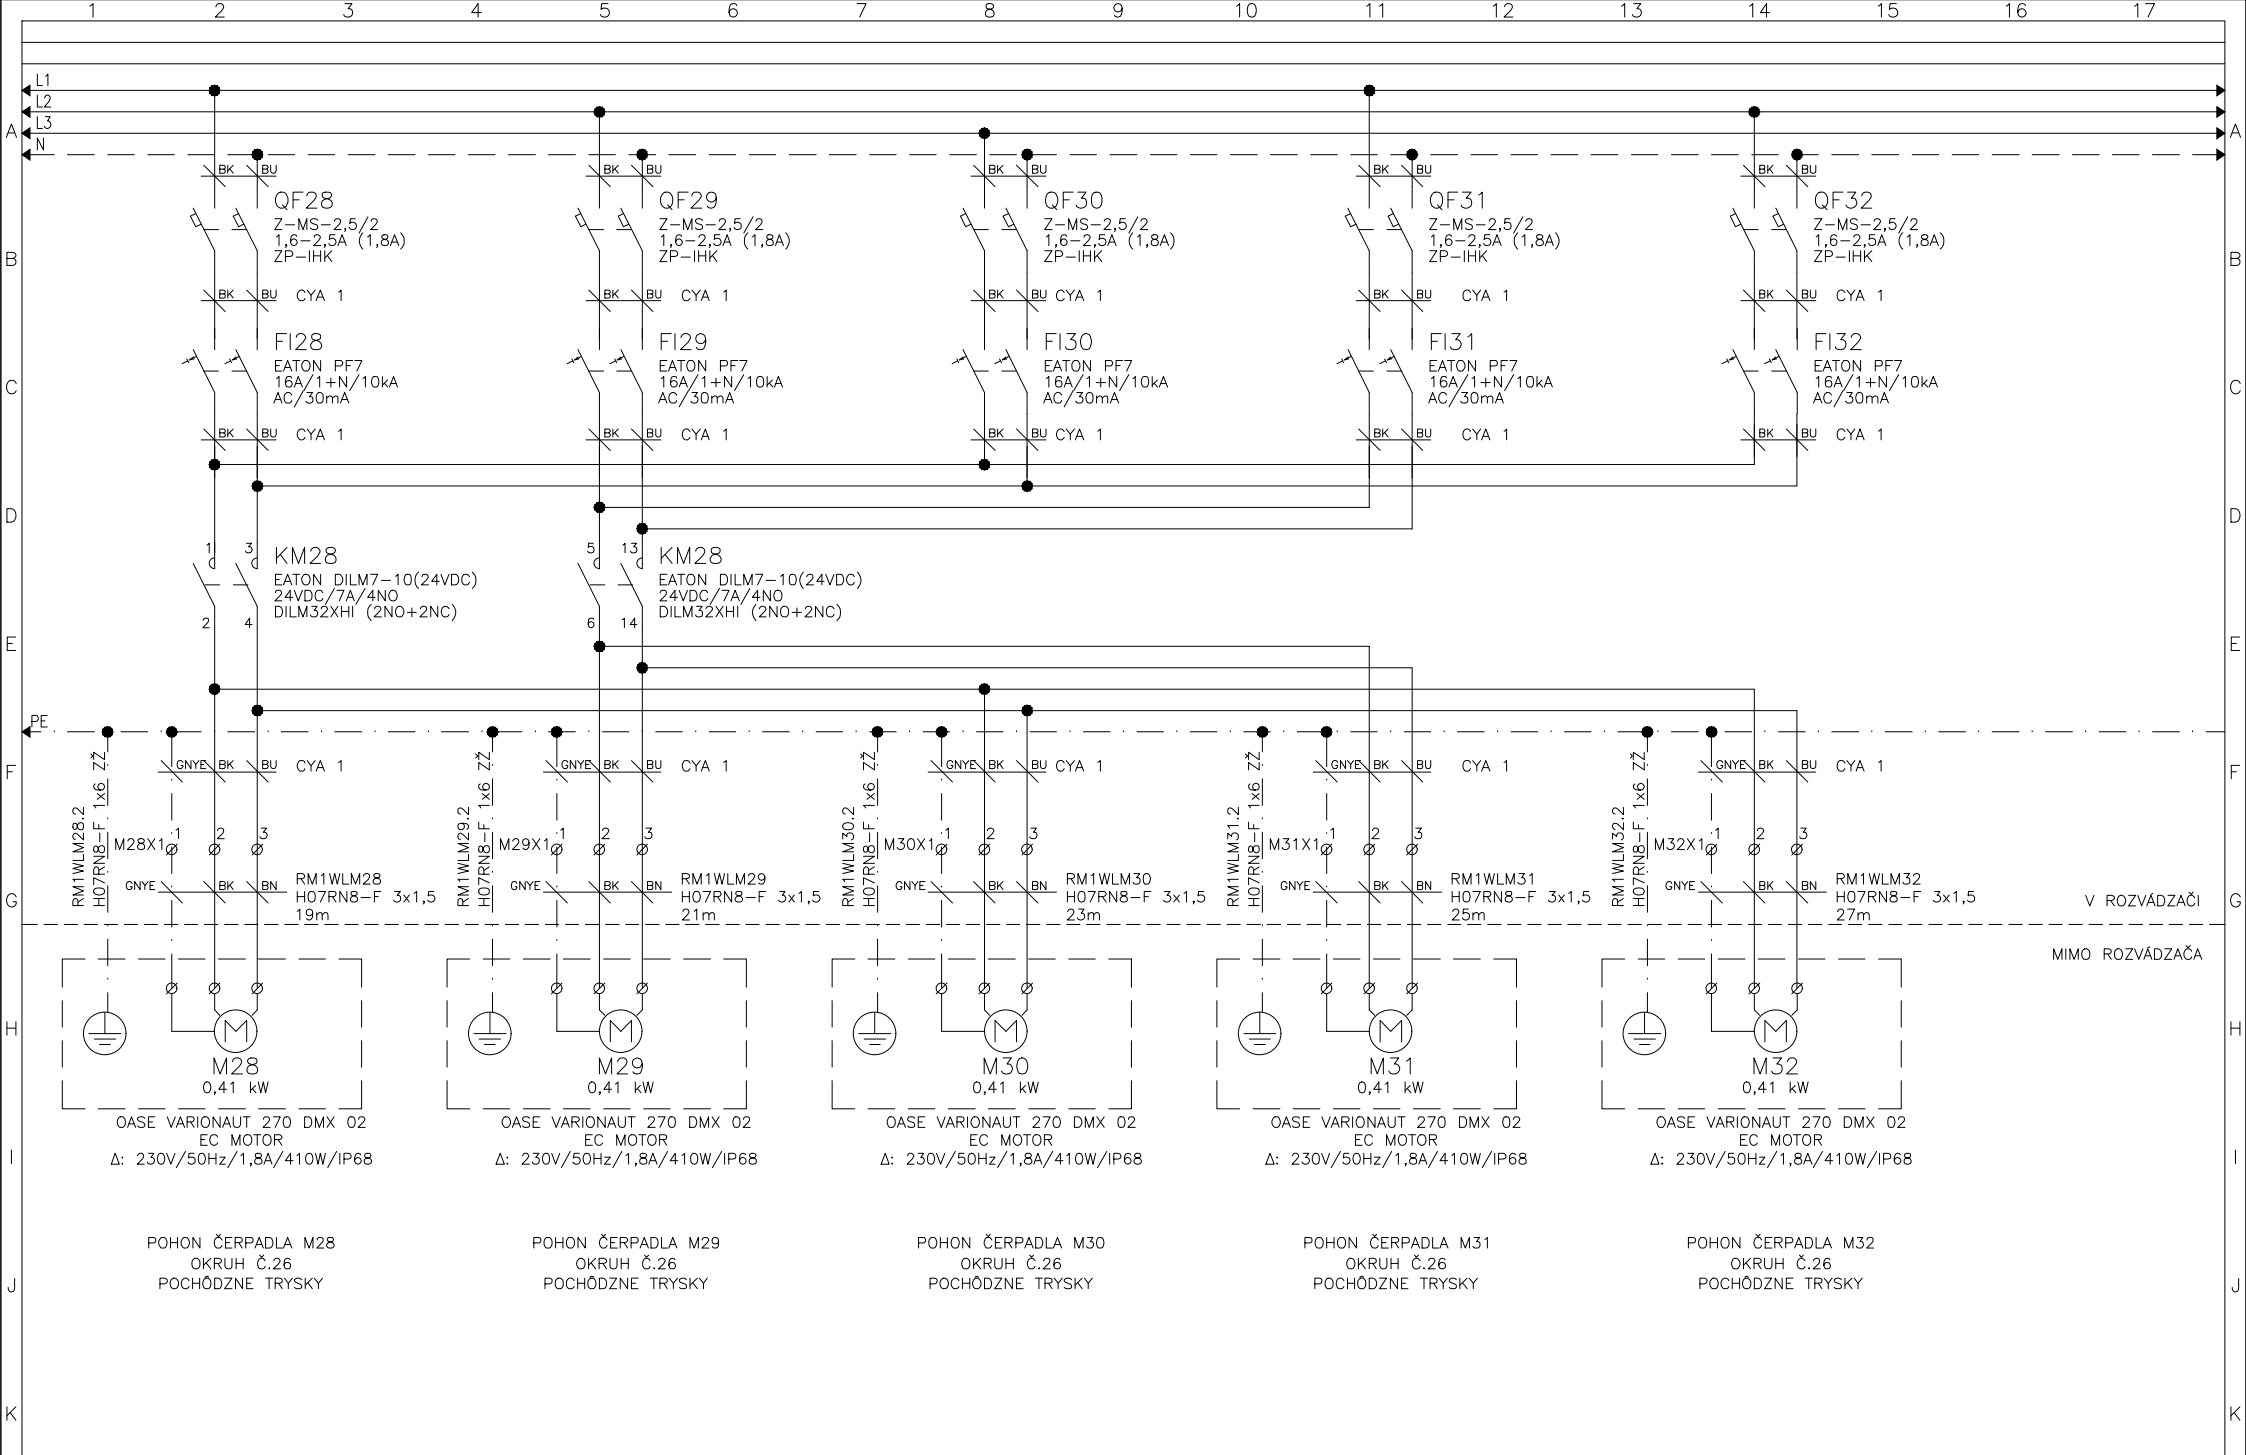


Vypracoval: Ing. Bezečný	NÁZOV STAVBY:	REVELS s.r.o.	Investor: SPRÁVA MESTSKEJ ZELENÉ V KOŠICIACH	Zak.číslo: Z-21-049	Arch.č.: PD-22-001	Listov: 65
Kontroloval: Janík Lubomír	Rekonštrukcia elektroinštalácie hrajúcej fontány Košice	Pod Hájom 952/1	Obsah: Rozvádzač RM1 – Pole č.5,6	Zmena/Dátum:	V.č.:	List:
Dátum : 02/2022		018 41 Dubnica n/V	ČERPADLÁ M28,M29,M30,M31,M32–NAPÁJANIE	Mierka:	06	35
		www.revels.sk				

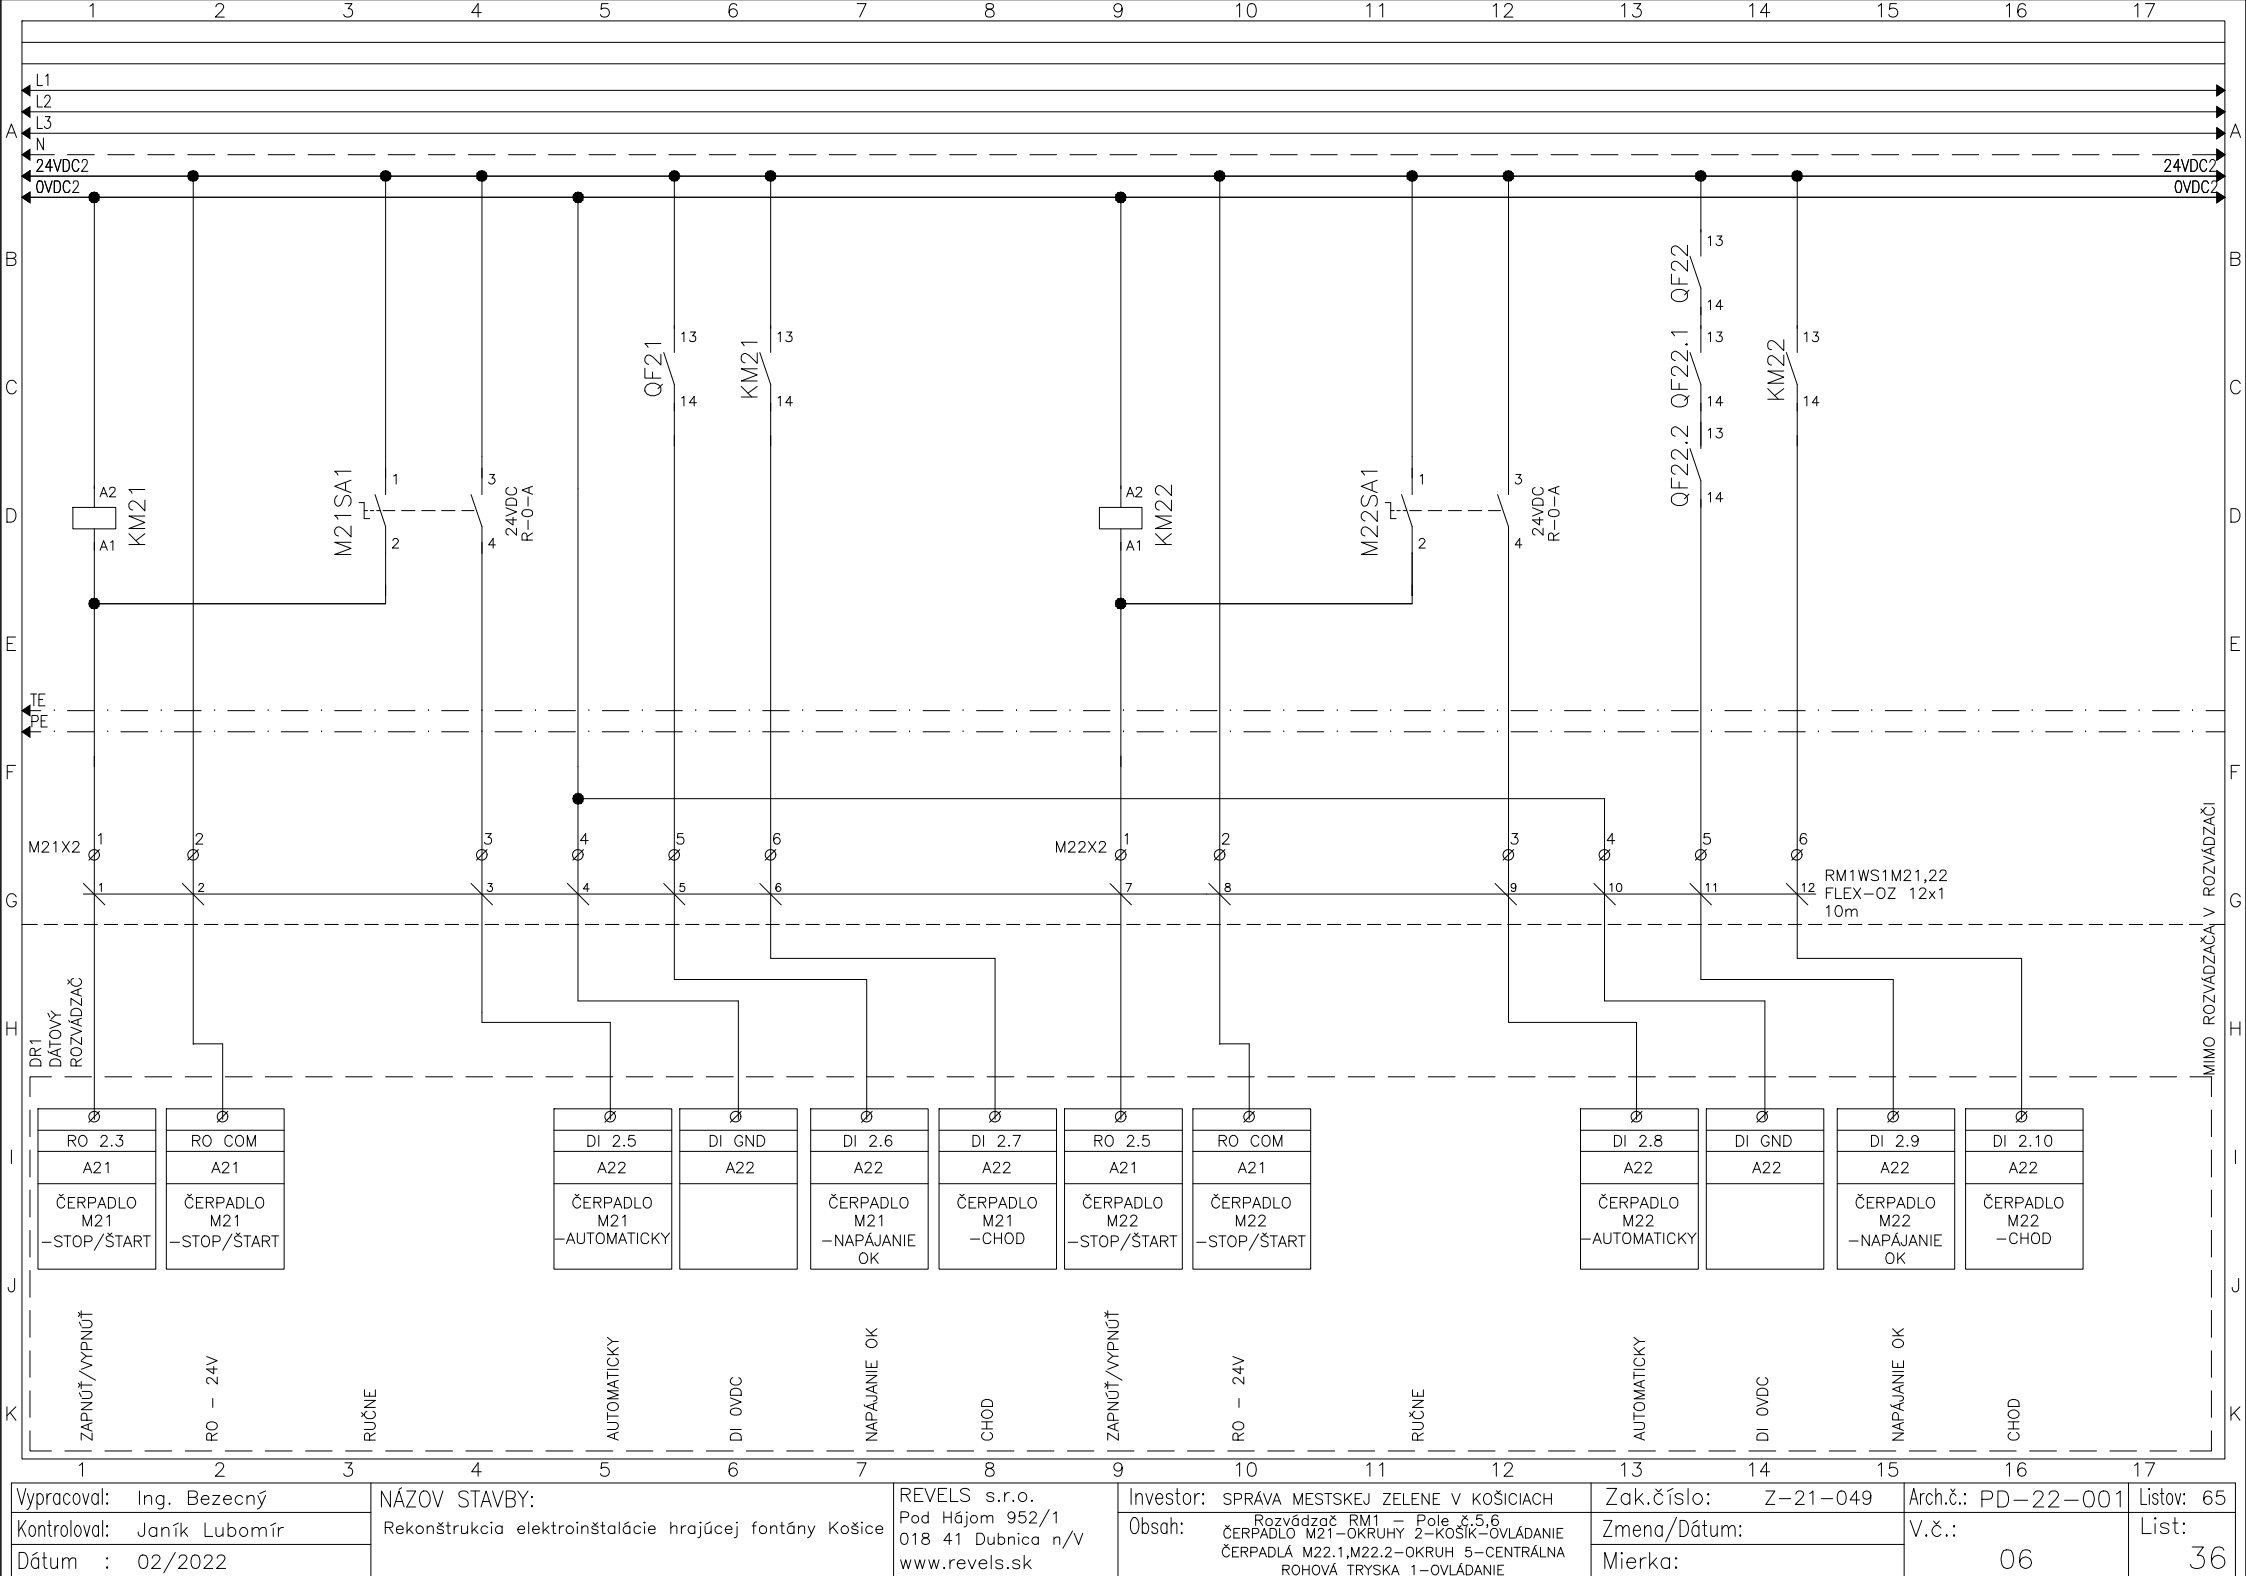


Vypracoval: Ing. Bezečný	NÁZOV STAVBY:	REVELS s.r.o.	Investor: SPRÁVA MESTSKEJ ZELENÉ V KOŠICIACH	Zak.číslo: Z-21-049	Arch.č.: PD-22-001	Listov: 65
Kontroloval: Janík Lubomír	Rekonštrukcia elektroinštalácie hrajúcej fontány Košice	Pod Hájom 952/1	Obsah: Rozvádzač RM1 - Pole č.5,6	Zmena/Dátum:	V.č.:	List:
Dátum : 02/2022		018 41 Dubnica n/V	ČERPADLO M21-OKRUHY 2-KOŠÍK-OVLÁDANIE	Mierka:	06	36
		www.revels.sk	ČERPADLÁ M22.1,M22.2-OKRUH 5-CENTRÁLNA			
			ROHOVÁ TRYSKA 1-OVLÁDANIE			

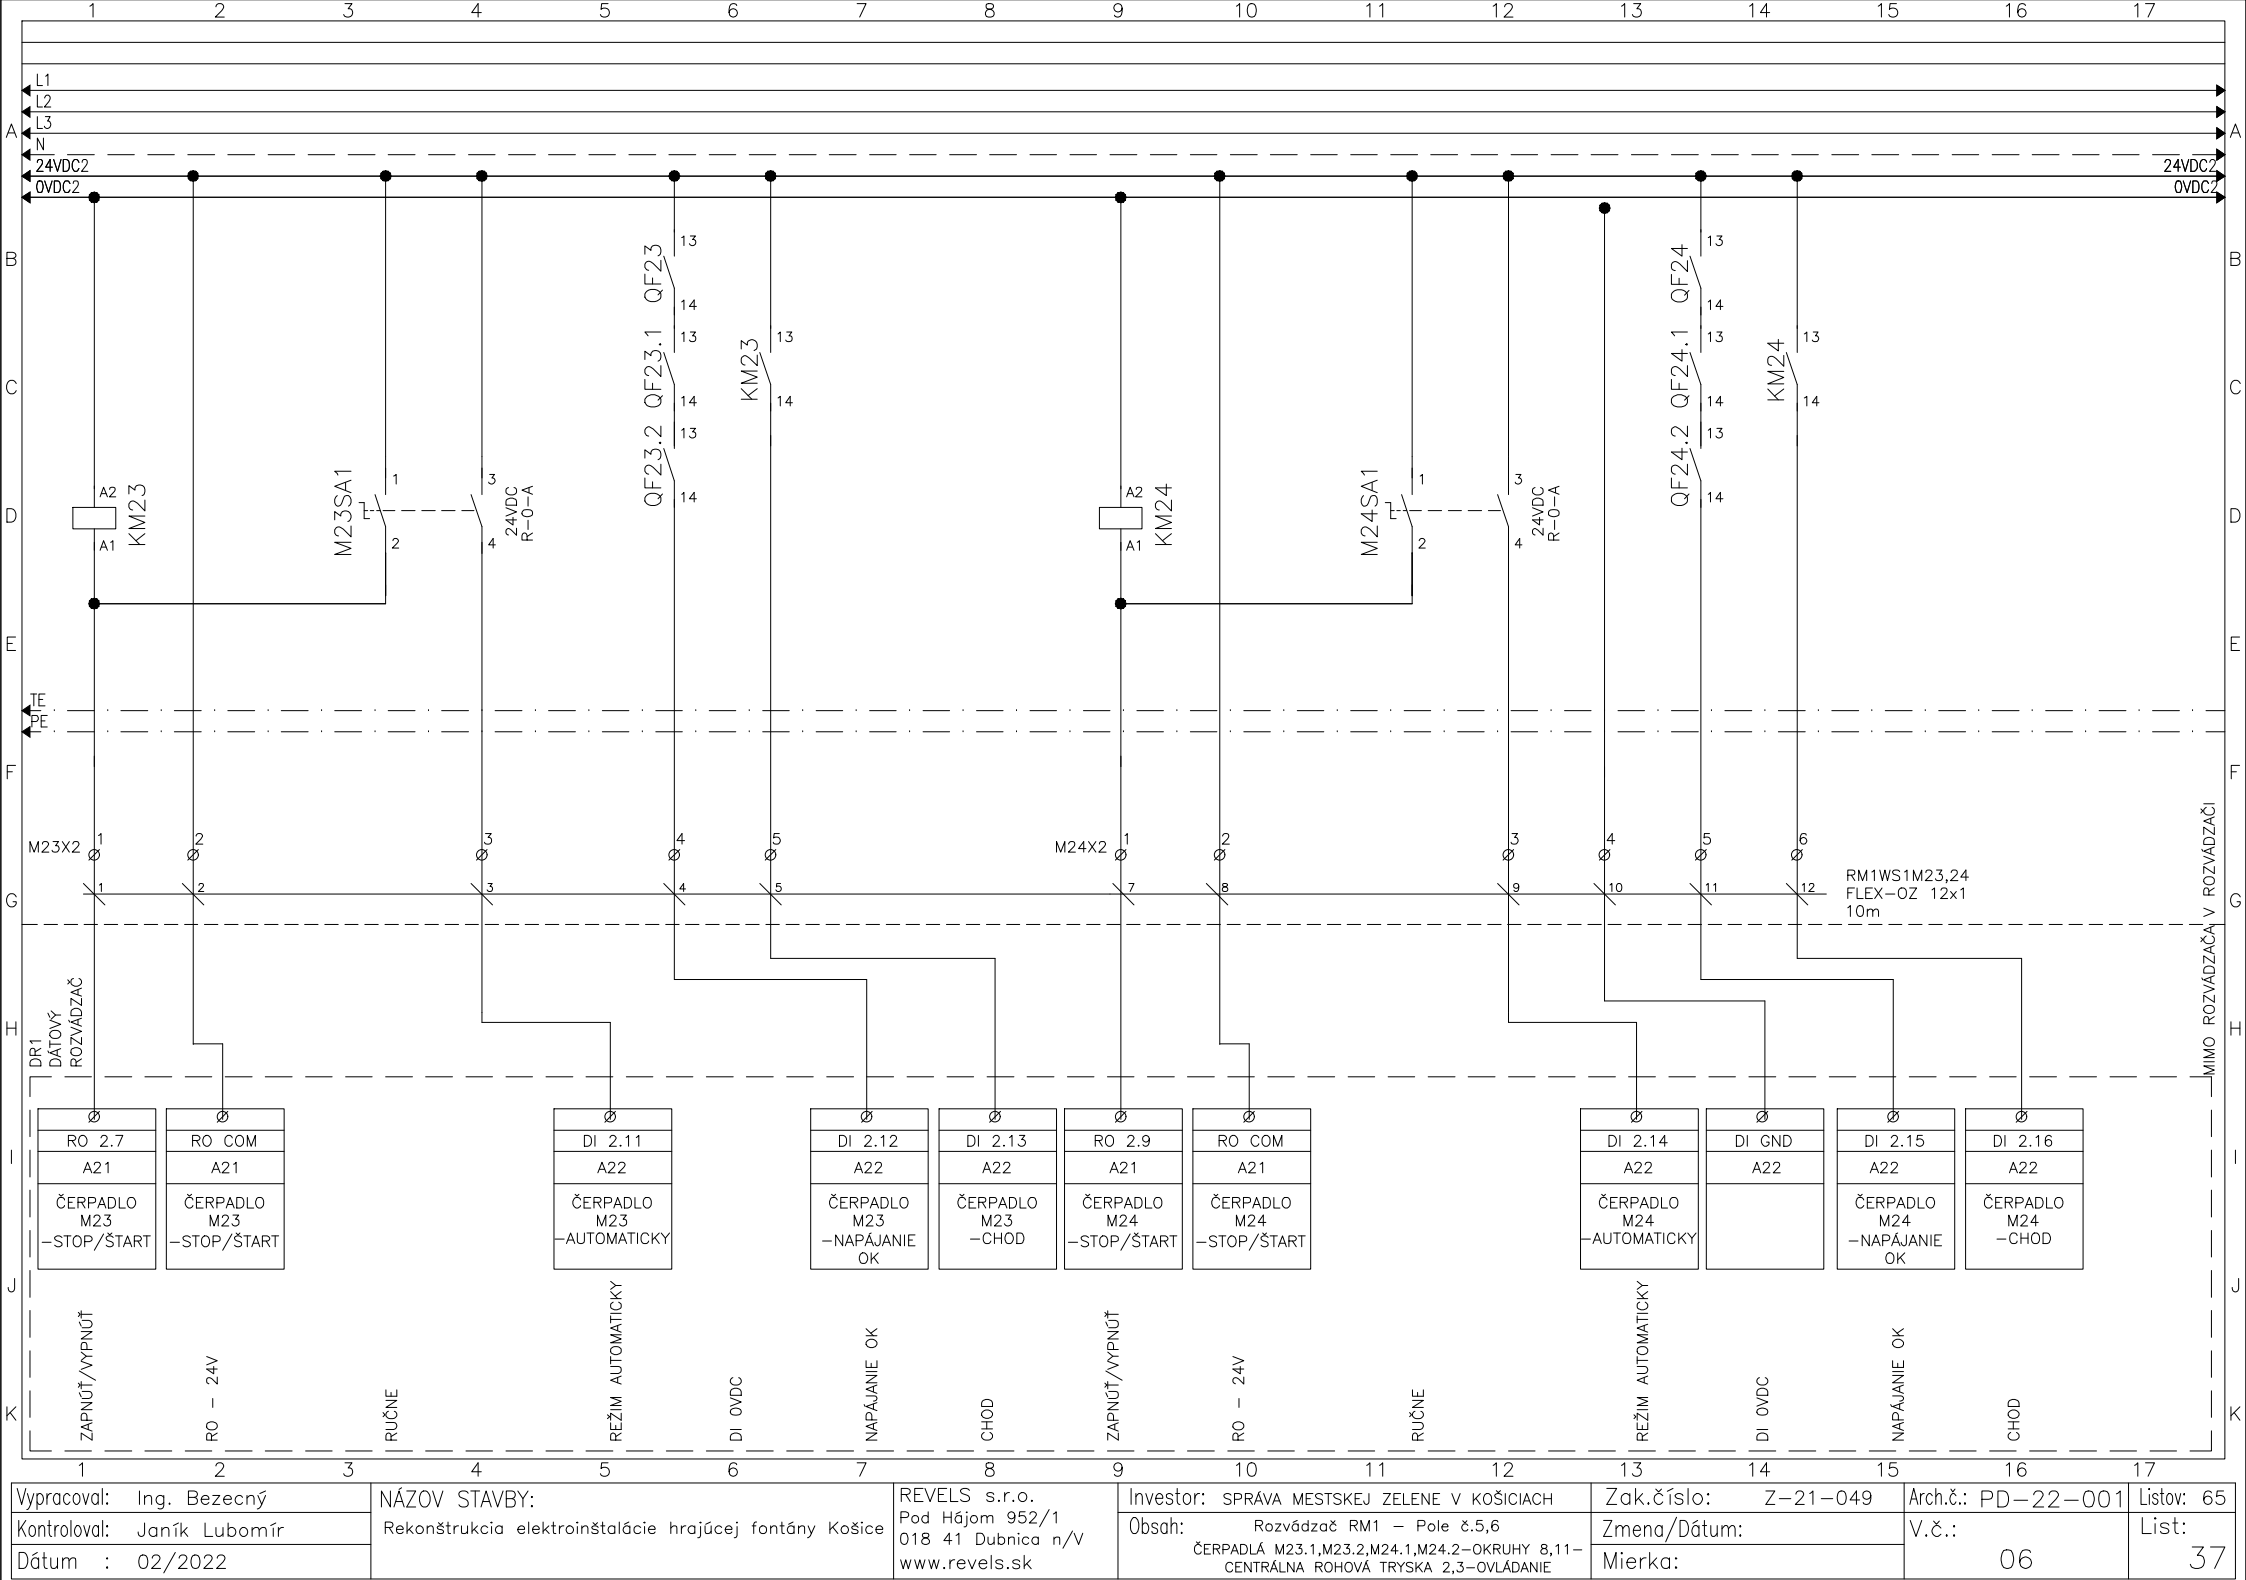


Vypracoval: Ing. Bezečný	NÁZOV STAVBY:	REVELS s.r.o.	Investor: SPRÁVA MESTSKEJ ZELENÉ V KOŠICIACH	Zak.číslo: Z-21-049	Arch.č.: PD-22-001	Listov: 65
Kontroloval: Janík Lubomír	Rekonštrukcia elektroinštalácie hrajúcej fontány Košice	Pod Hájom 952/1	Obsah: Rozvádzač RM1 – Pole č.5,6	Zmena/Dátum:	V.č.:	List:
Dátum : 02/2022		018 41 Dubnica n/V	ČERPADLÁ M23.1,M23.2,M24.1,M24.2–OKRUHY 8,11–	Mierka:	06	37
		www.revels.sk	CENTRÁLNA ROHOVÁ TRYSKA 2,3–OVLÁDANIE			

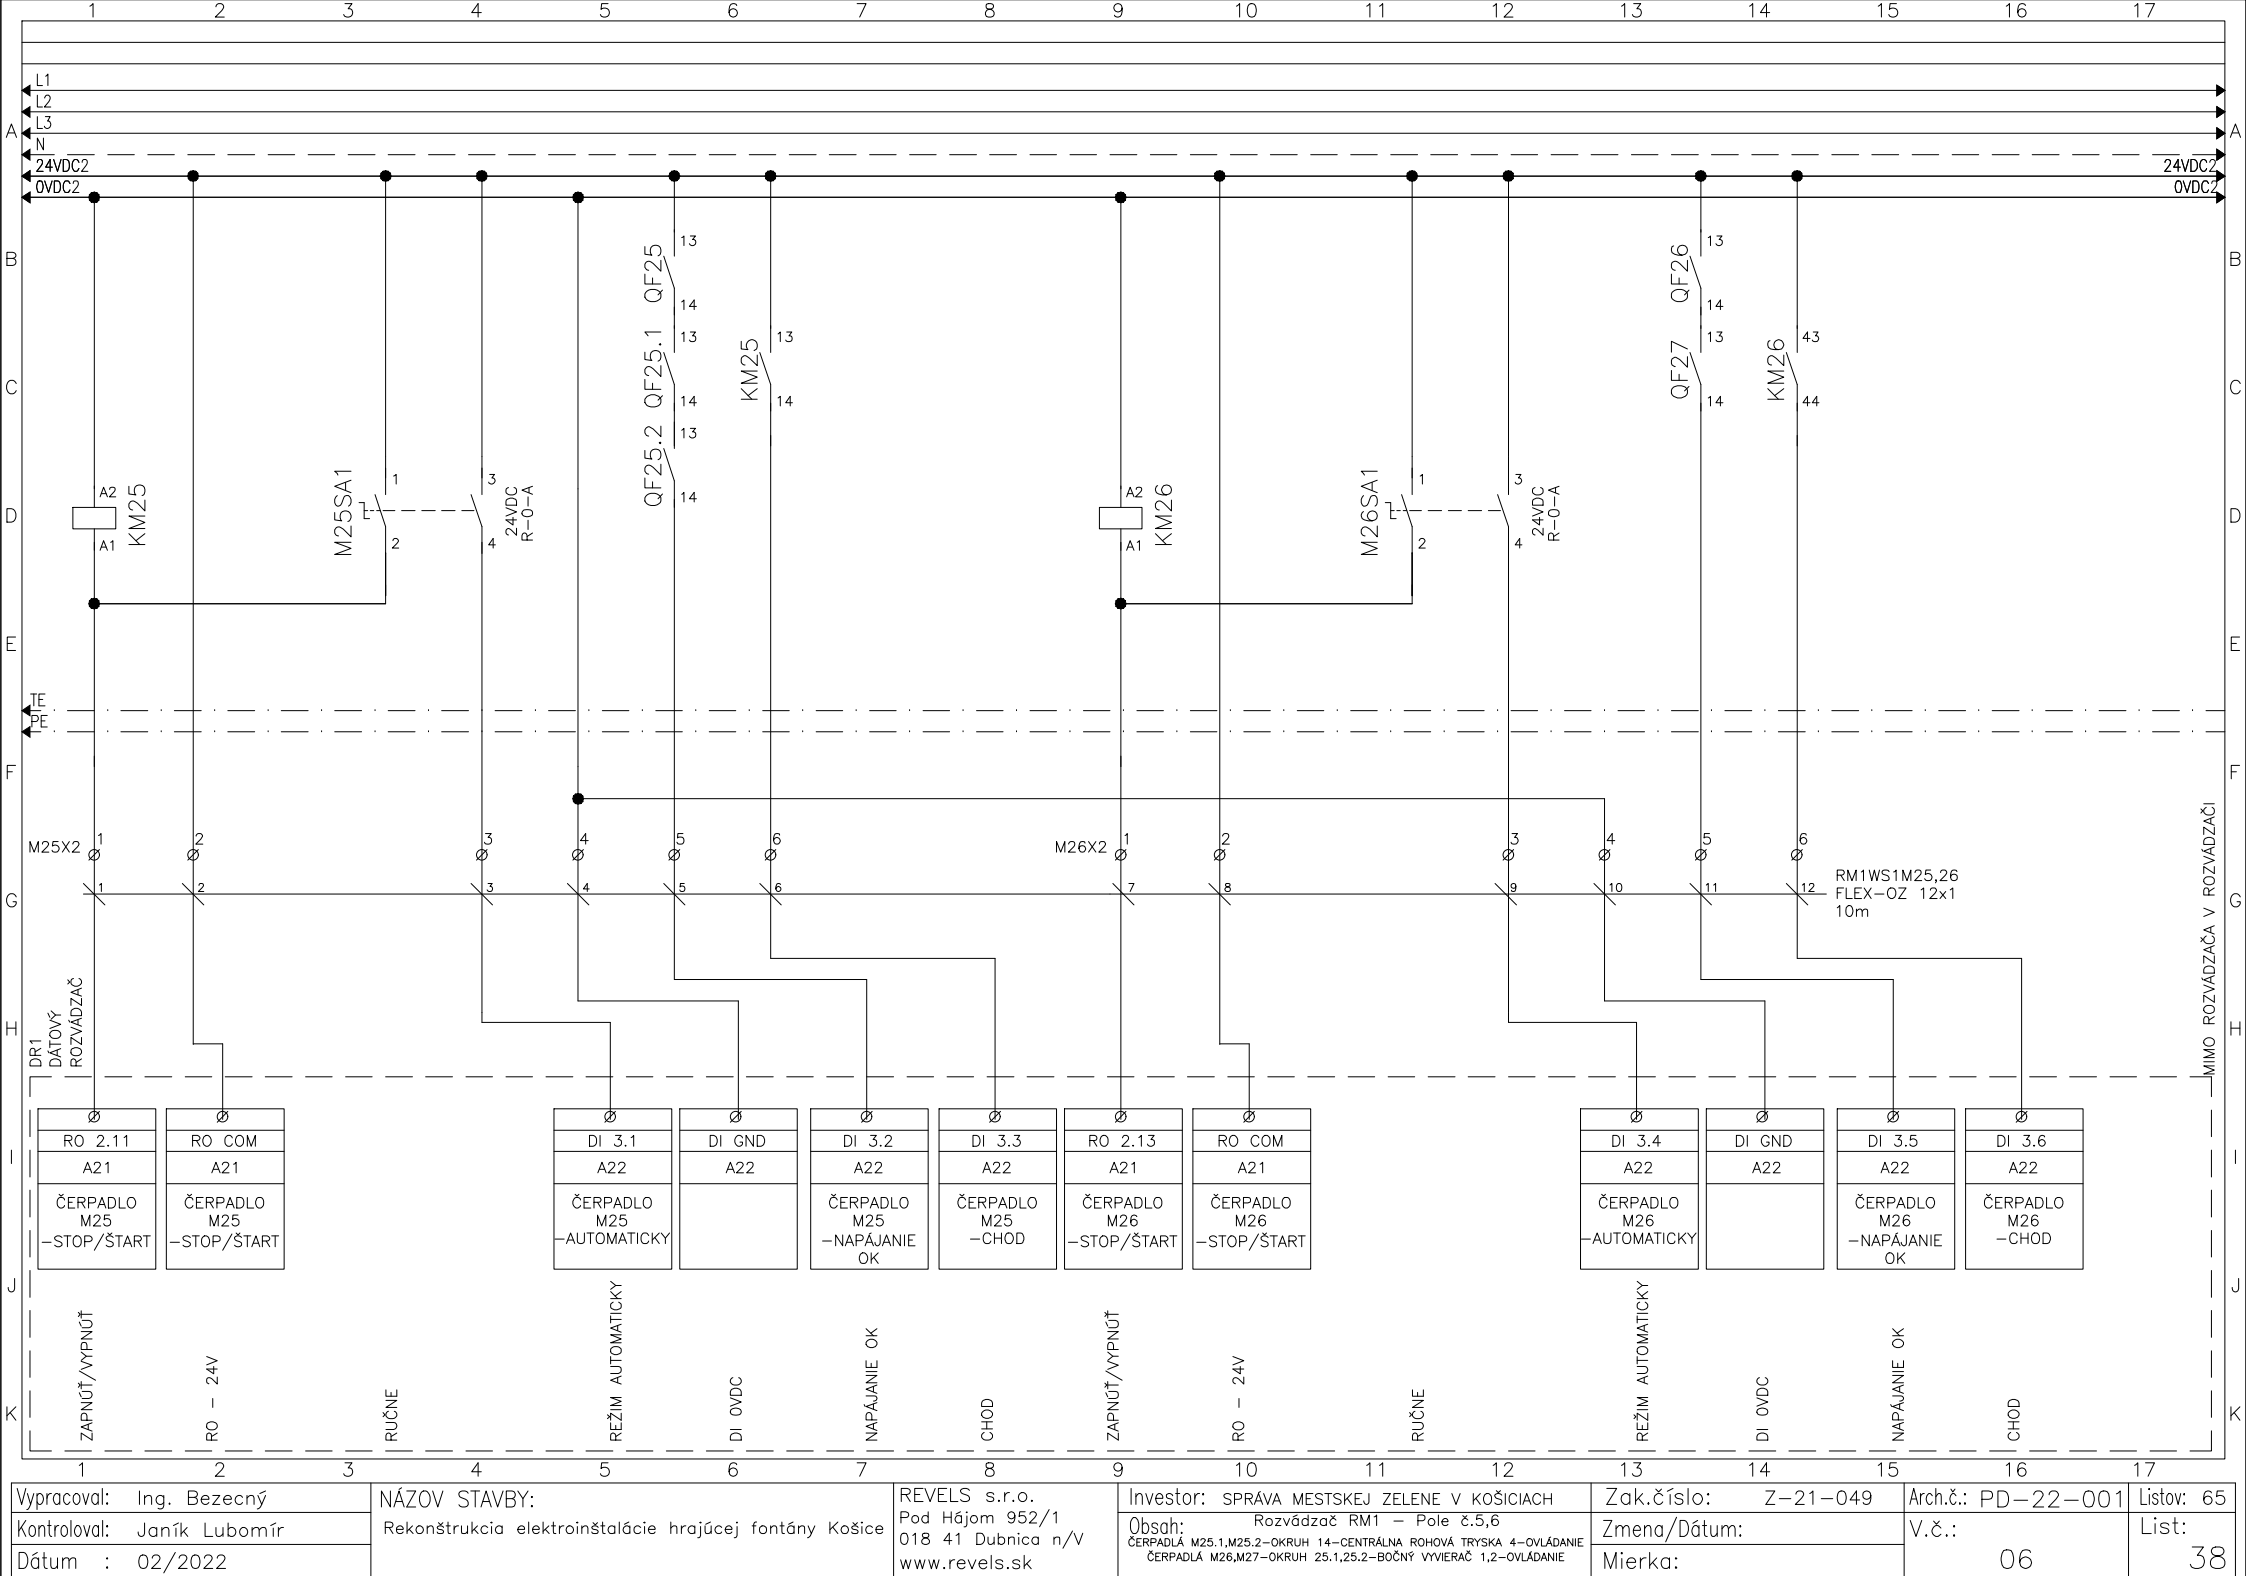



Vypracoval: Ing. Bezečný	NÁZOV STAVBY: Rekonštrukcia elektroinštalácie hrajúcej fontány Košice	REVELS s.r.o. Pod Hájom 952/1 018 41 Dubnica n/V www.revels.sk	Investor: SPRÁVA MESTSKEJ ZELENÉ V KOŠICIACH Rozvádzač RM1 – Pole č.5,6 Obsah: ČERPADLÁ M25.1,M25.2–OKRUH 14–CENTRÁLNA ROHOVÁ TRYSKA 4–OVLÁDANIE ČERPADLÁ M26,M27–OKRUH 25.1,25.2–BOČNÝ VYVIERAČ 1,2–OVLÁDANIE	Zak.číslo: Z-21-049	Arch.č.: PD-22-001	Listov: 65
Kontroloval: Janík Lubomír				Zmena/Dátum:	V.č.:	List:
Dátum : 02/2022				Mierka:	06	38

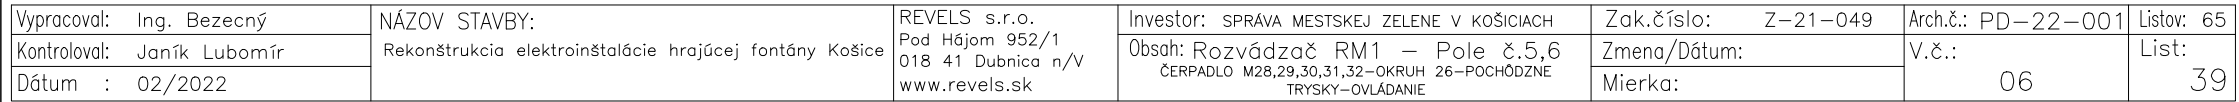

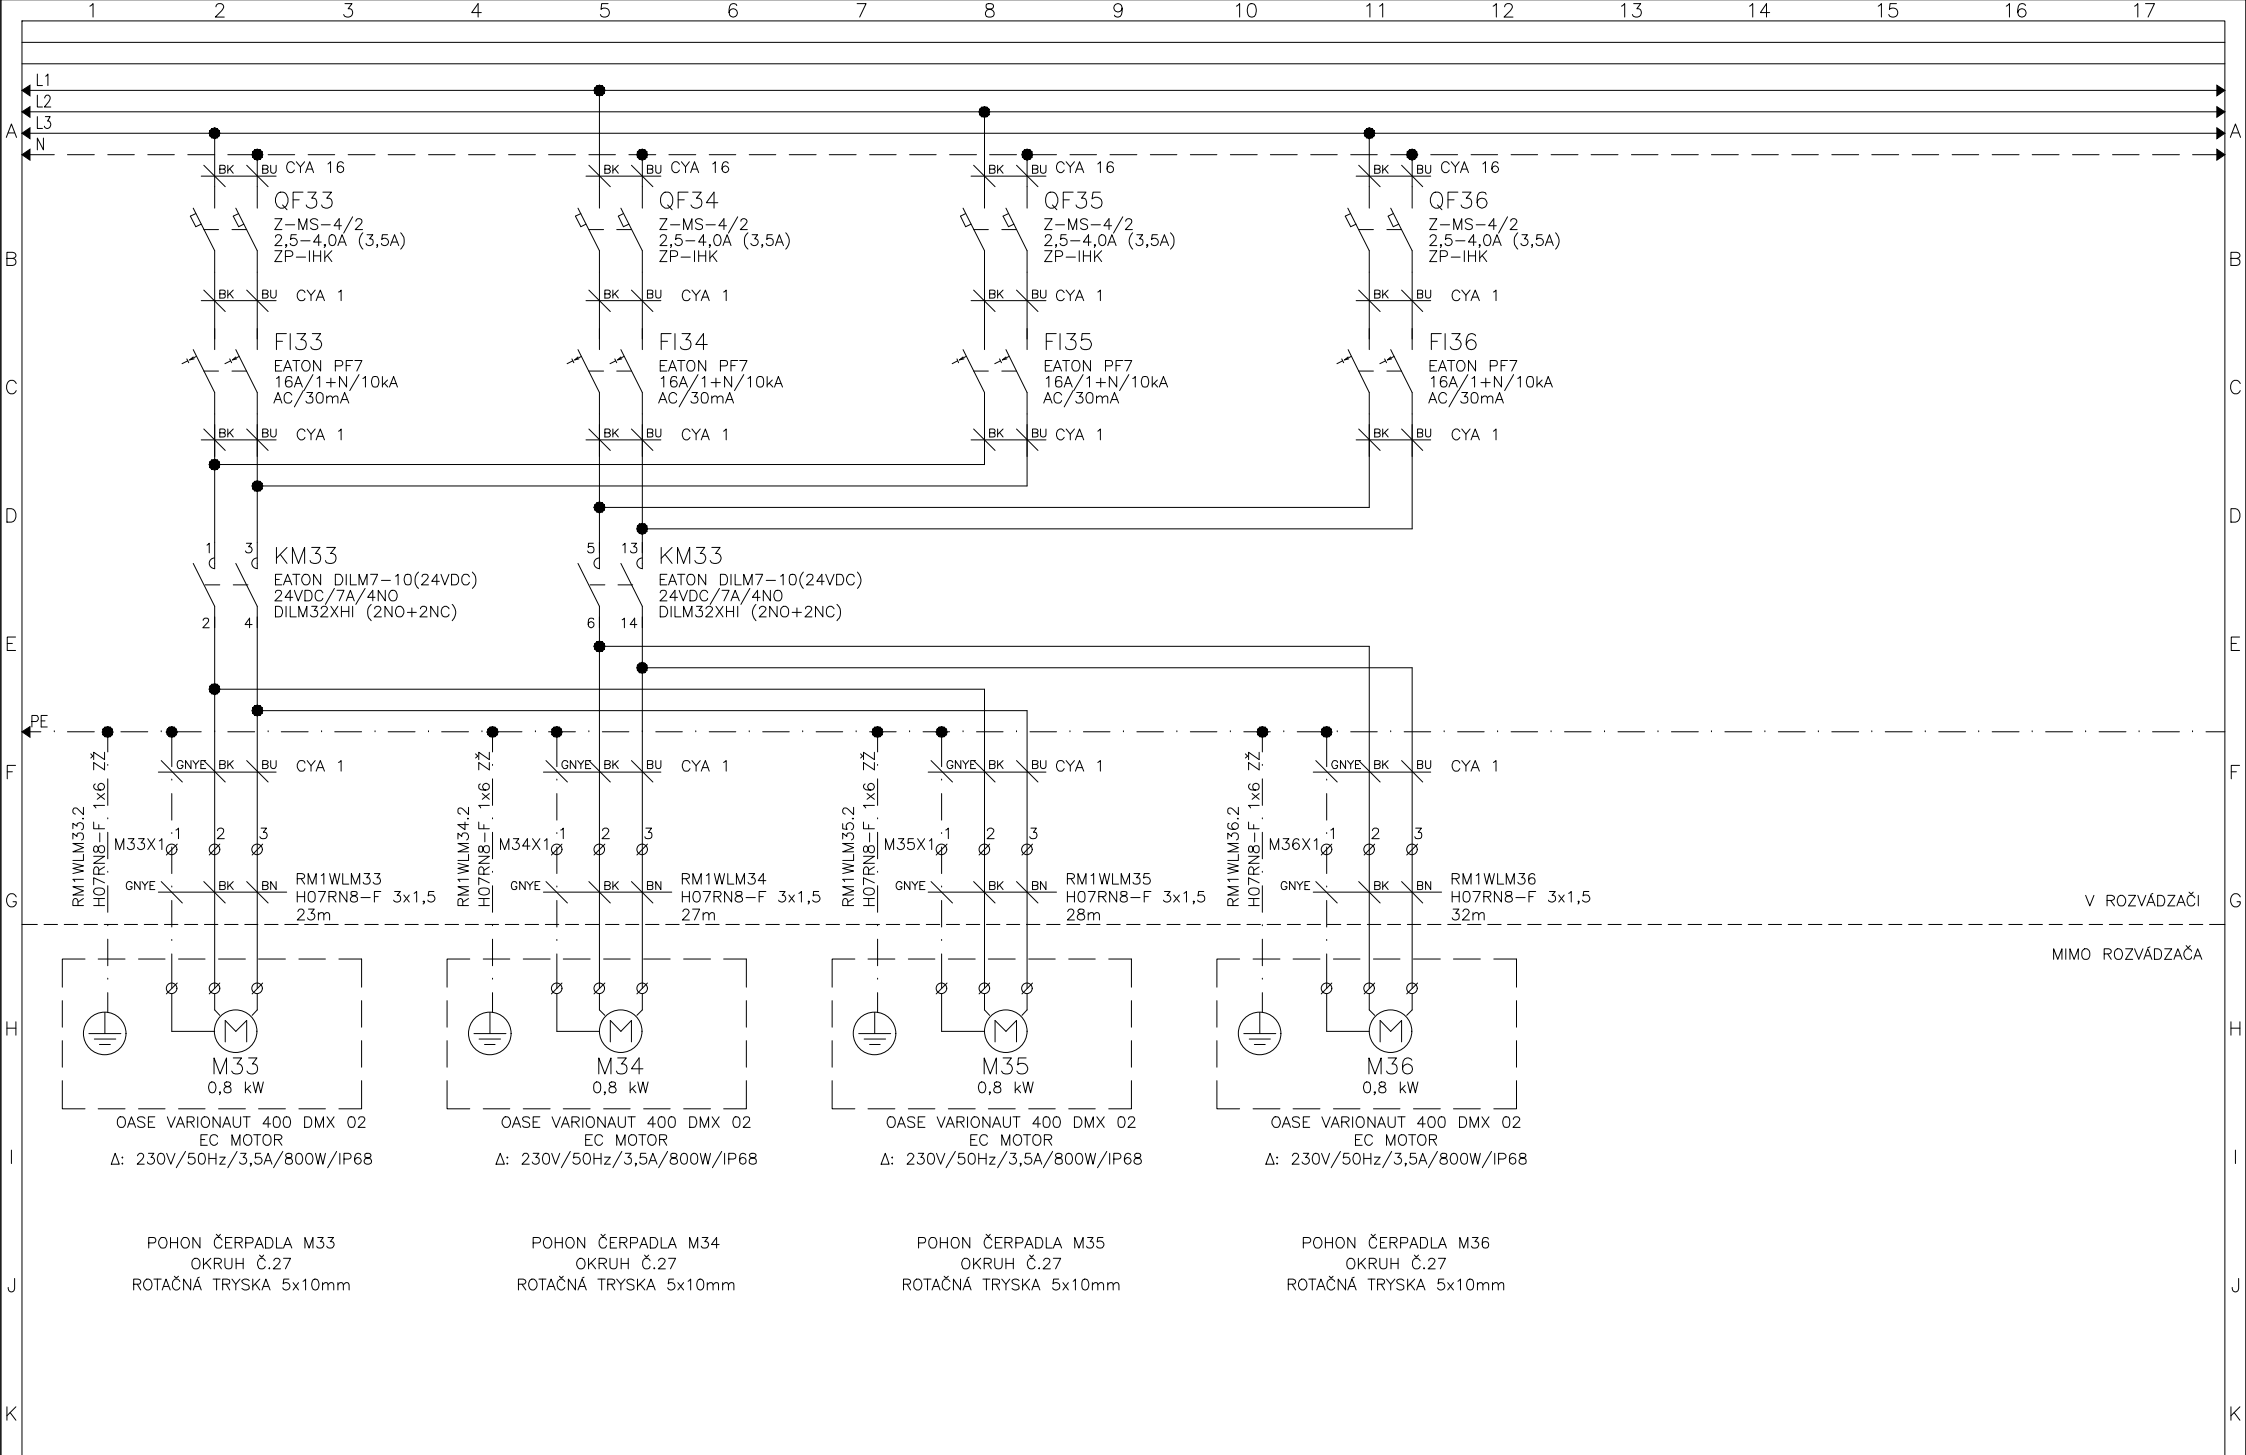


Vypracoval: Ing. Bezečný	NÁZOV STAVBY: Rekonštrukcia elektroinštalácie hrajúcej fontány Košice	REVELS s.r.o. Pod Hájom 952/1 018 41 Dubnica n/V www.revels.sk	Investor: SPRÁVA MESTSKEJ ZELENÉ V KOŠICIACH	Zak.číslo: Z-21-049	Arch.č.: PD-22-001	Listov: 65
Kontroloval: Janík Lubomír			Obsah: Rozvádzač RM1 – Pole č.5,6 ČERPADLÁ M33.M34.M35.M36.M37–NAPÁJANIE	Zmena/Dátum:	V.č.:	List:
Dátum : 02/2022				Mierka:	06	40

 
4.

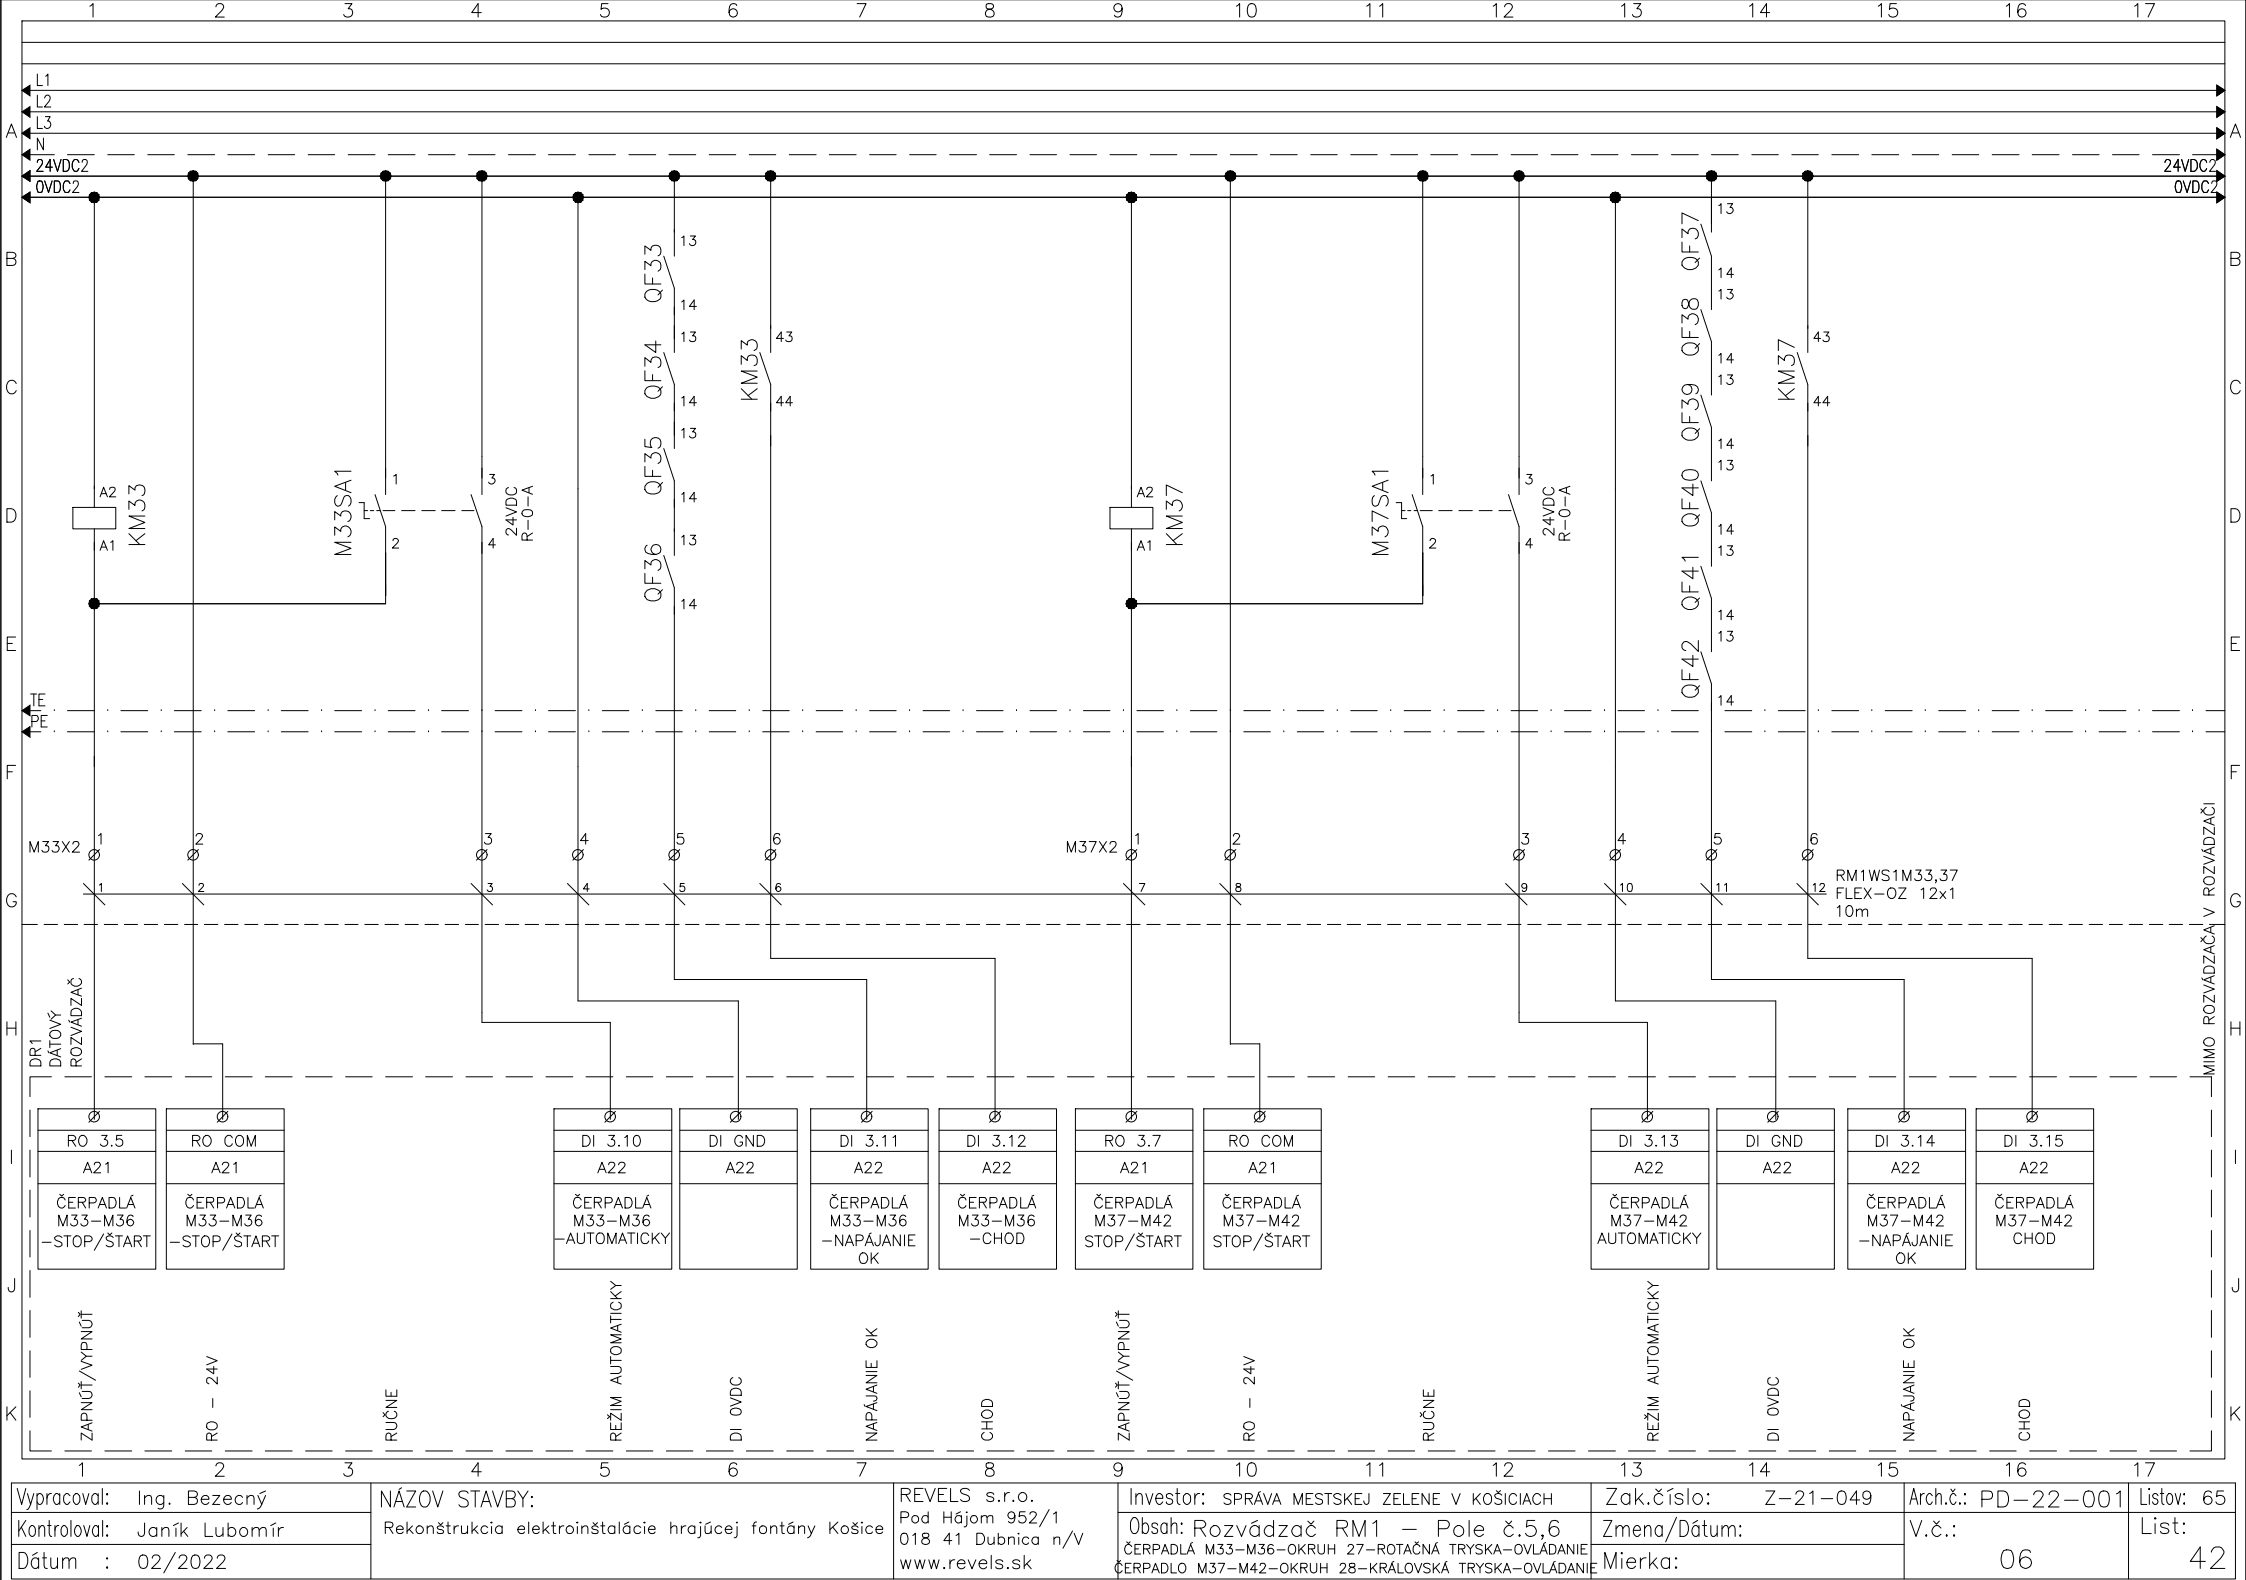


Vypracoval: Ing. Bezečný	NÁZOV STAVBY:	REVELS s.r.o.	Investor: SPRÁVA MESTSKEJ ZELENÉ V KOŠICIACH	Zak.číslo: Z-21-049	Arch.č.: PD-22-001	Listov: 65
Kontroloval: Janík Lubomír	Rekonštrukcia elektroinštalácie hrajúcej fontány Košice	Pod Hájom 952/1	Obsah: Rozvádzač RM1 – Pole č.5,6	Zmena/Dátum:	V.č.:	List:
Dátum : 02/2022		018 41 Dubnica n/V	ČERPADLÁ M33-M36-OKRUH 27-ROTAČNÁ TRYSKA-OVLÁDANIE	Mierka:	06	42
		www.revels.sk	ČERPADLO M37-M42-OKRUH 28-KRÁLOVSKÁ TRYSKA-OVLÁDANIE			

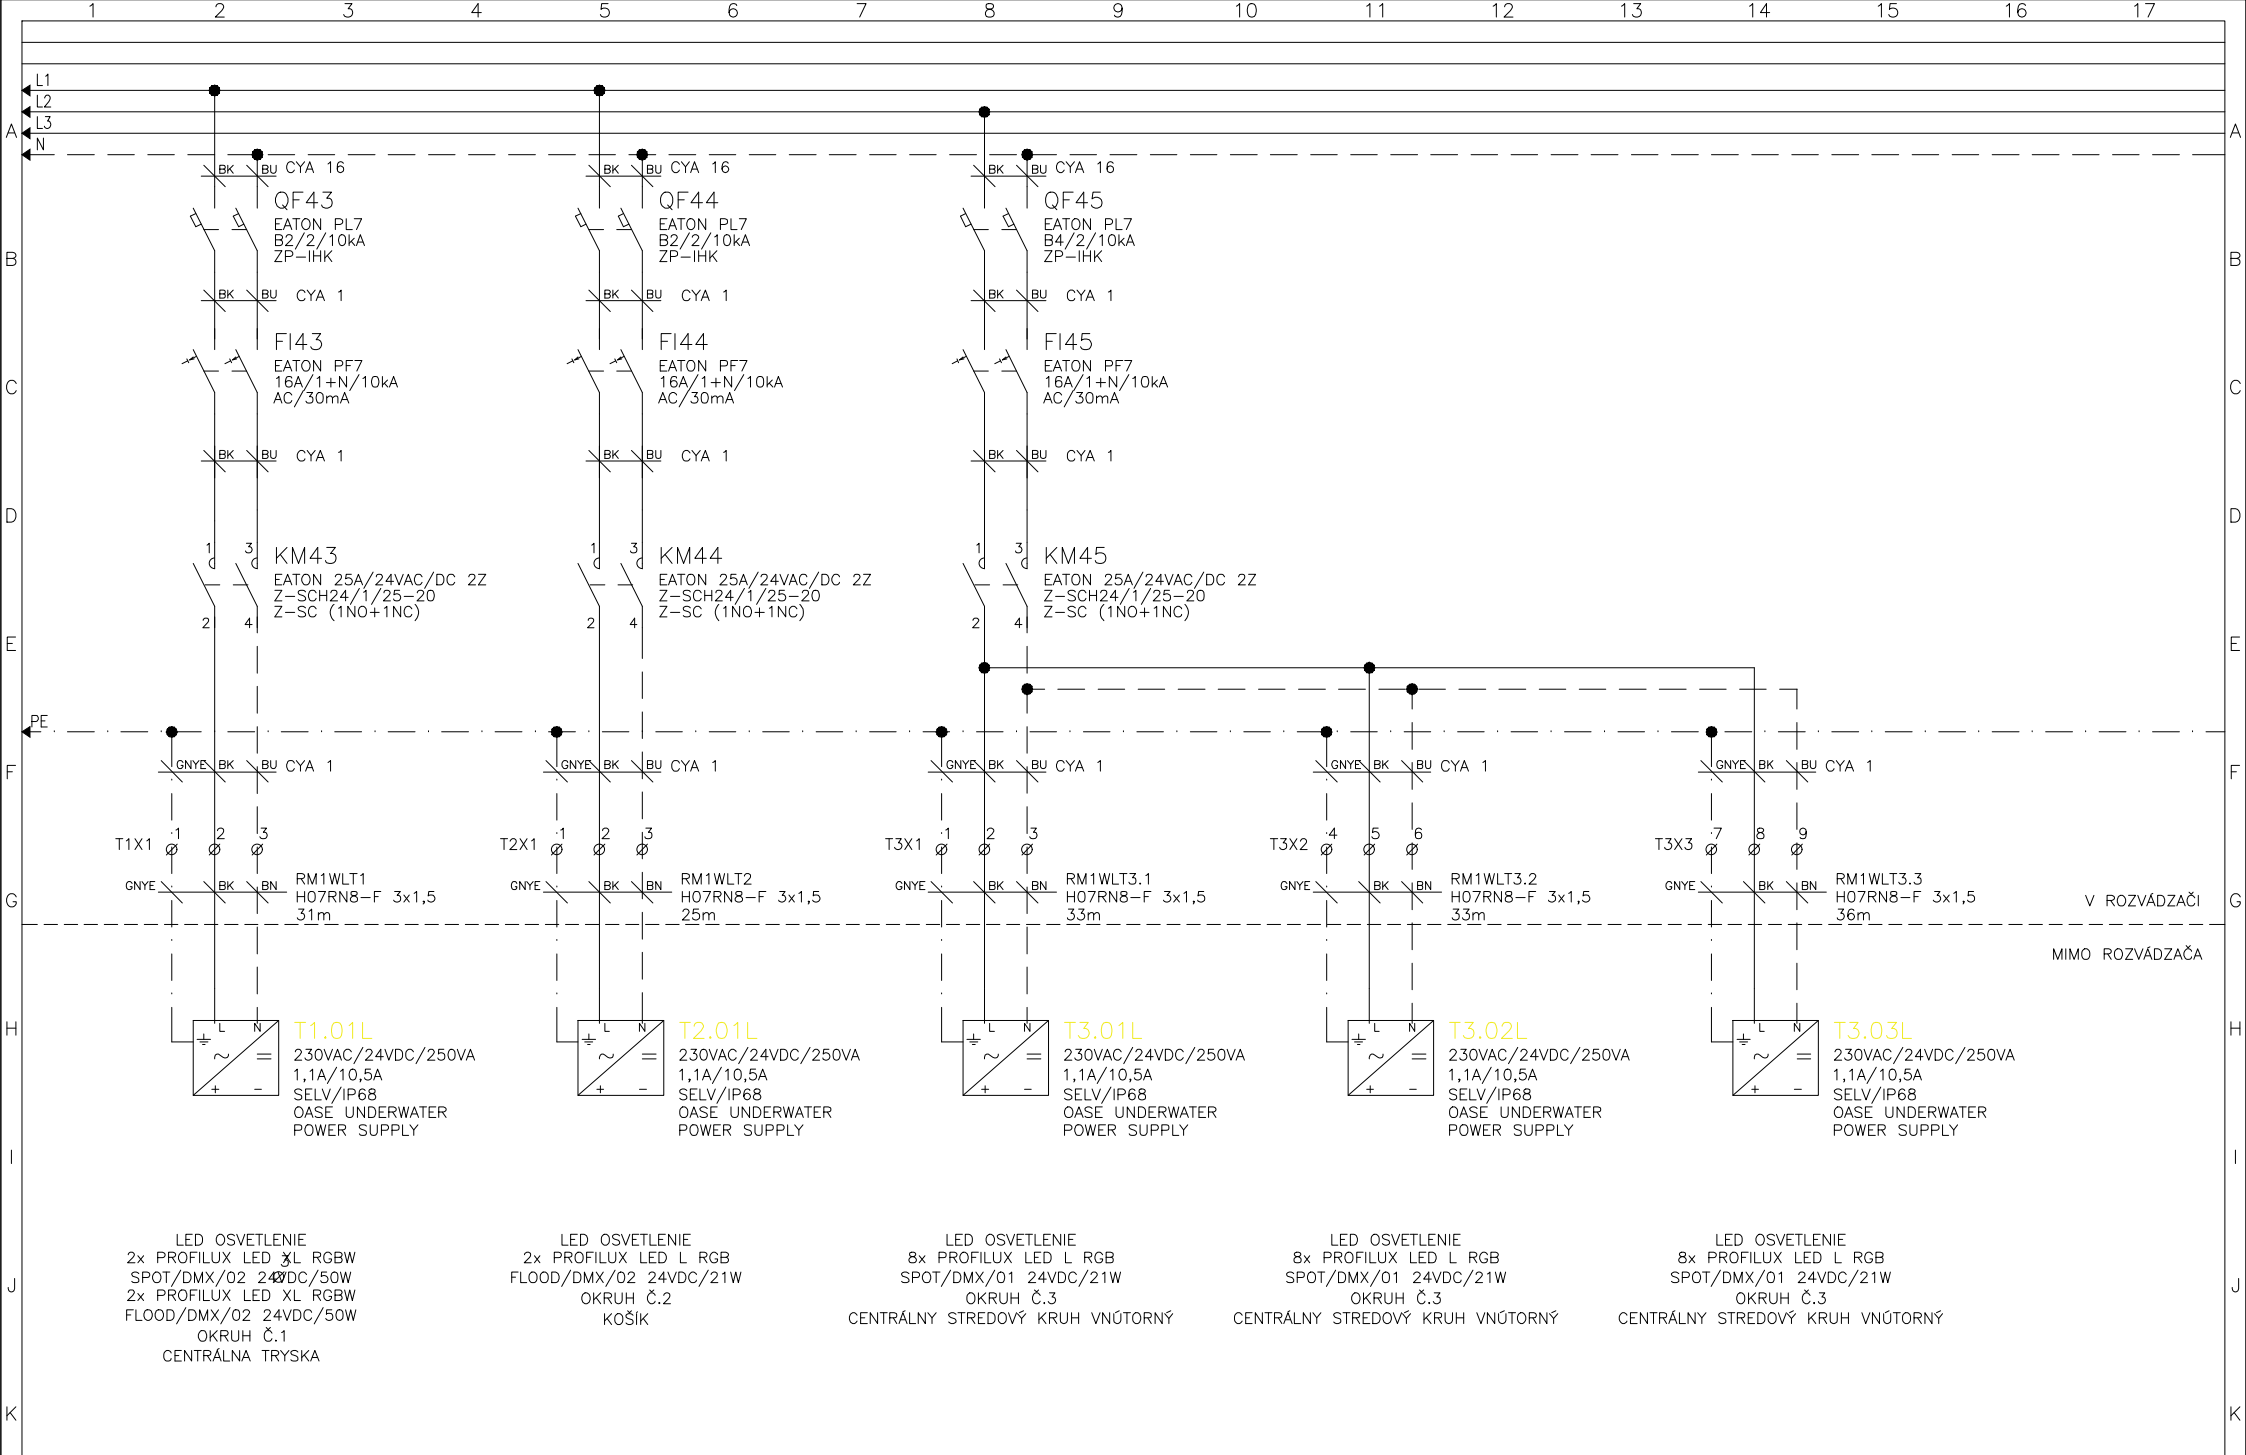


Vypracoval: Ing. Bezečný	NÁZOV STAVBY: Rekonštrukcia elektroinštalácie hrajúcej fontány Košice	REVELS s.r.o. Pod Hájom 952/1 018 41 Dubnica n/V www.revels.sk	Investor: SPRÁVA MESTSKEJ ZELENÉ V KOŠICIACH	Zak.číslo: Z-21-049	Arch.č.: PD-22-001	Listov: 65
Kontroloval: Janík Lubomír			Obsah: Rozvádzač RM1 – Pole č.5,6 DMX OSVETLENIE FONTÁNY–OKRUHY Č.1,2,3	Zmena/Dátum:	V.č.:	List:
Dátum : 02/2022				Mierka:	06	43

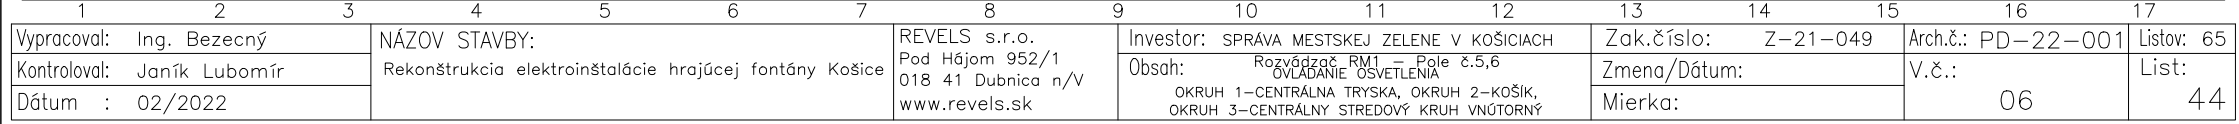


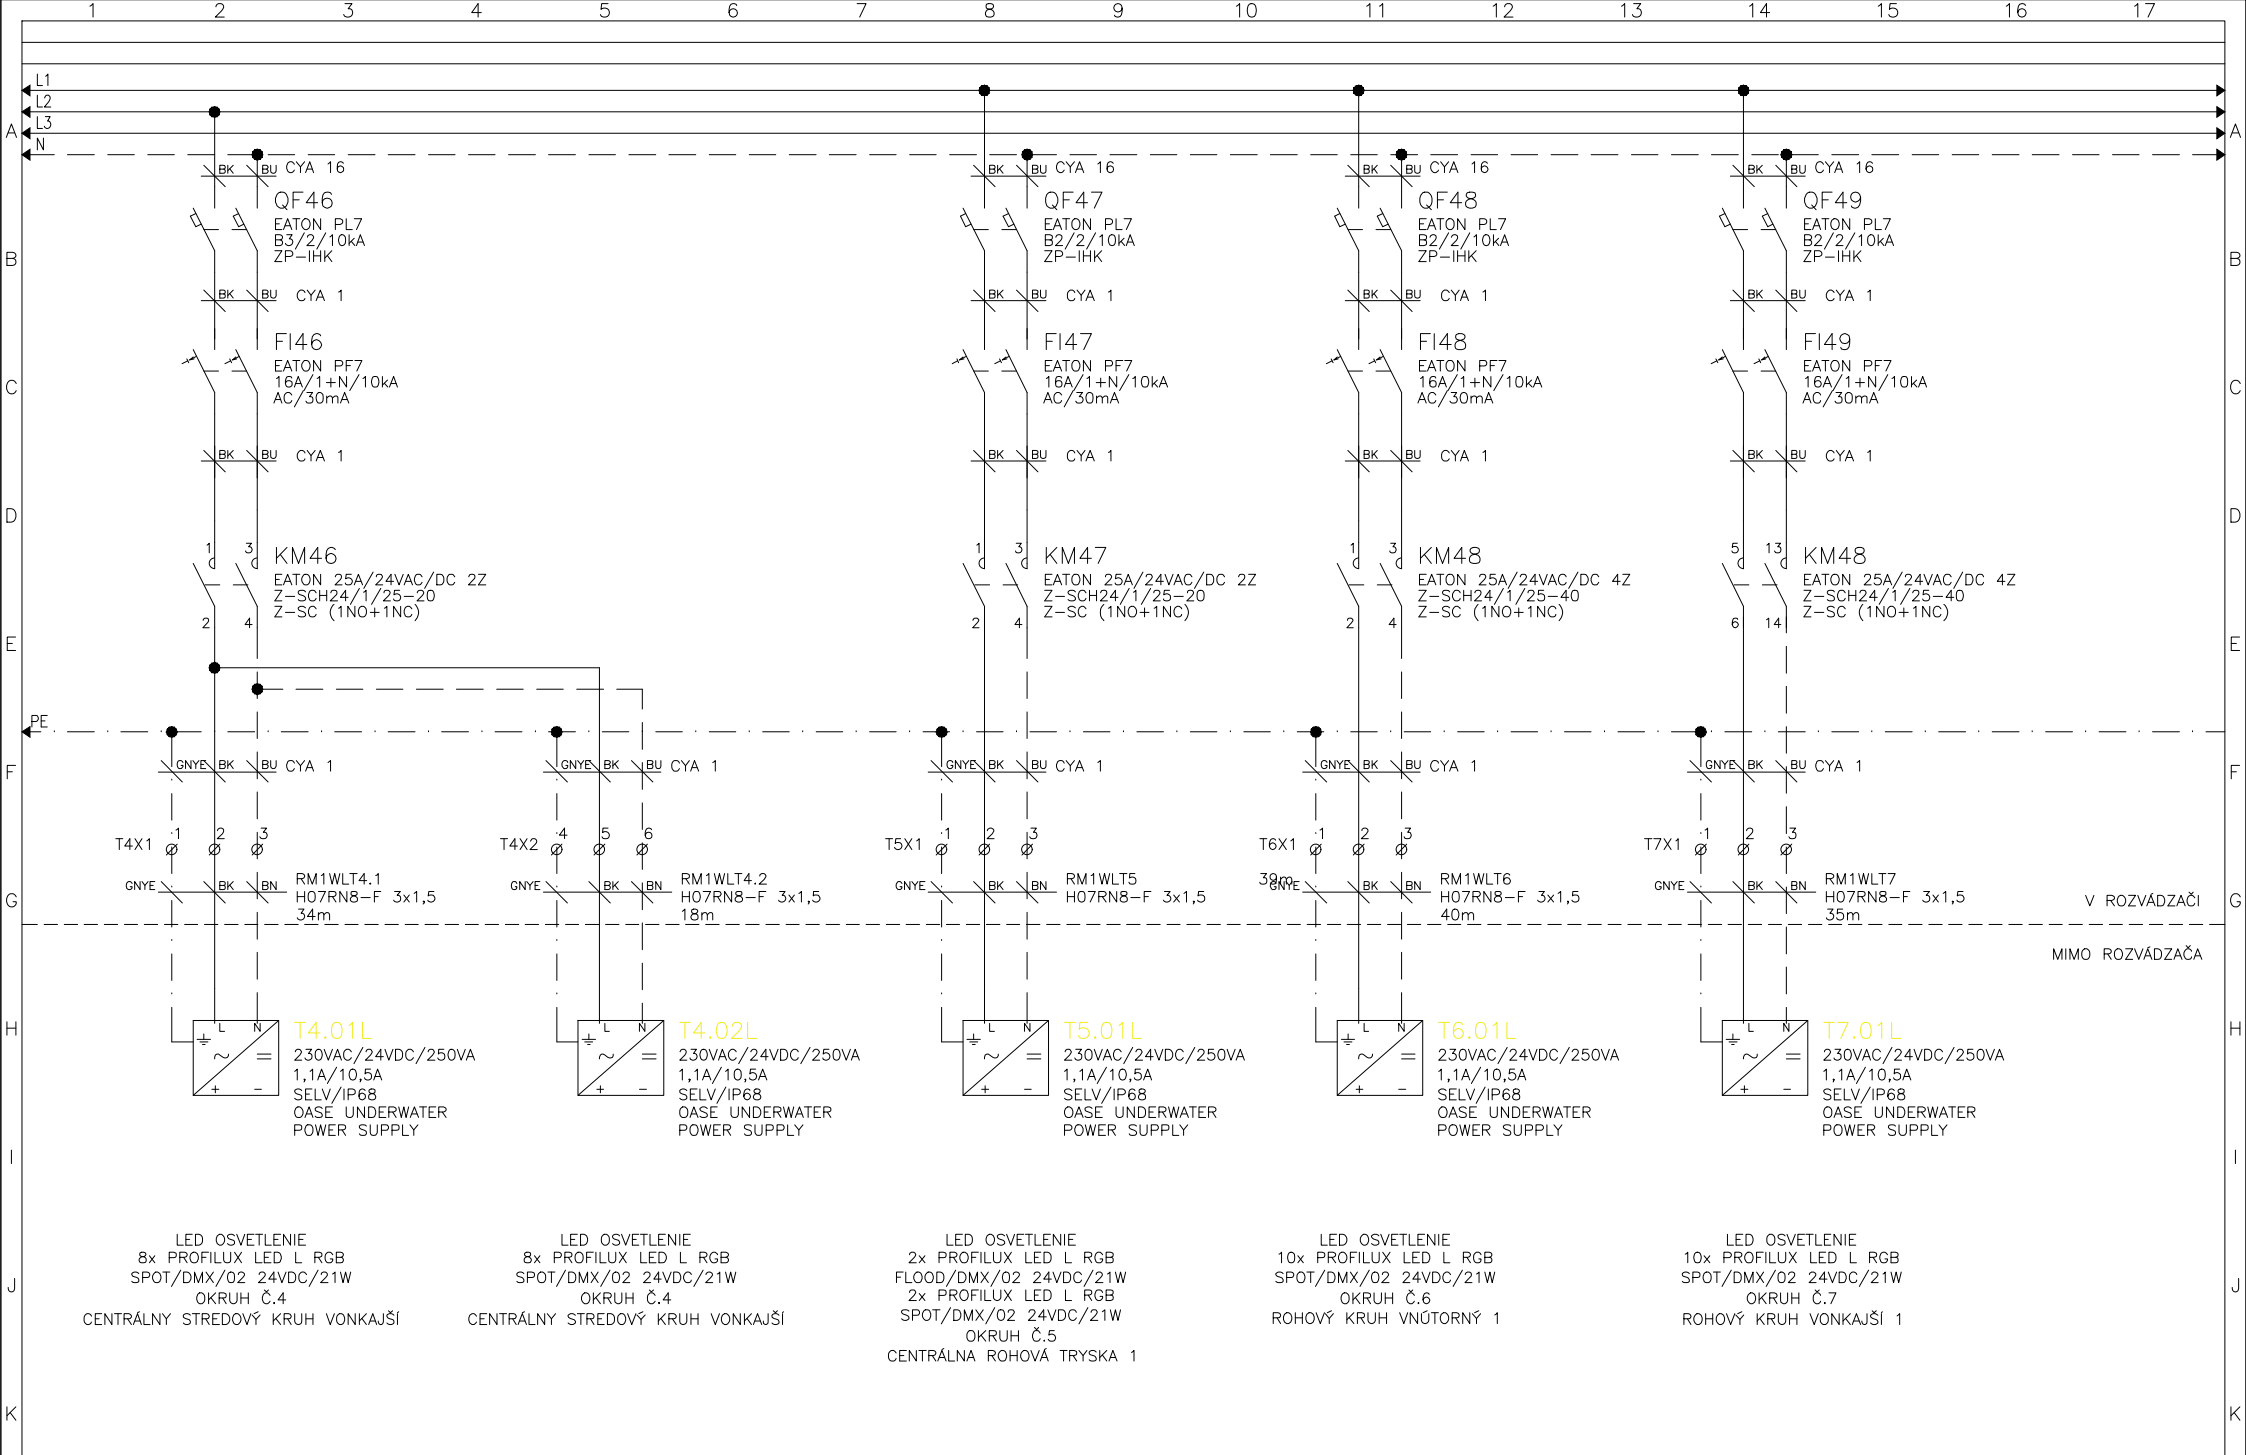


1	2	3	4	5	6	7	8	9	10	11	12	13	14	15	16	17
Vypracoval: Ing. Bezečný		NÁZOV STAVBY:					REVELS s.r.o.		Investor: SPRÁVA MESTSKEJ ZELENÉ V KOŠICIACH			Zak.číslo: Z-21-049		Arch.č.: PD-22-001		Listov: 65
Kontroloval: Janík Lubomír		Rekonštrukcia elektroinštalácie hrajúcej fontány Košice					Pod Hájom 952/1		Obsah: Rozvádzač RM1 – Pole č.5,6			Zmena/Dátum:		V.č.:		List:
Dátum : 02/2022							018 41 Dubnica n/V		DMX OSVETLENIE FONTÁNY-OKRUHY Č.4,5,6,7			Mierka:		06		45
							www.revels.sk									

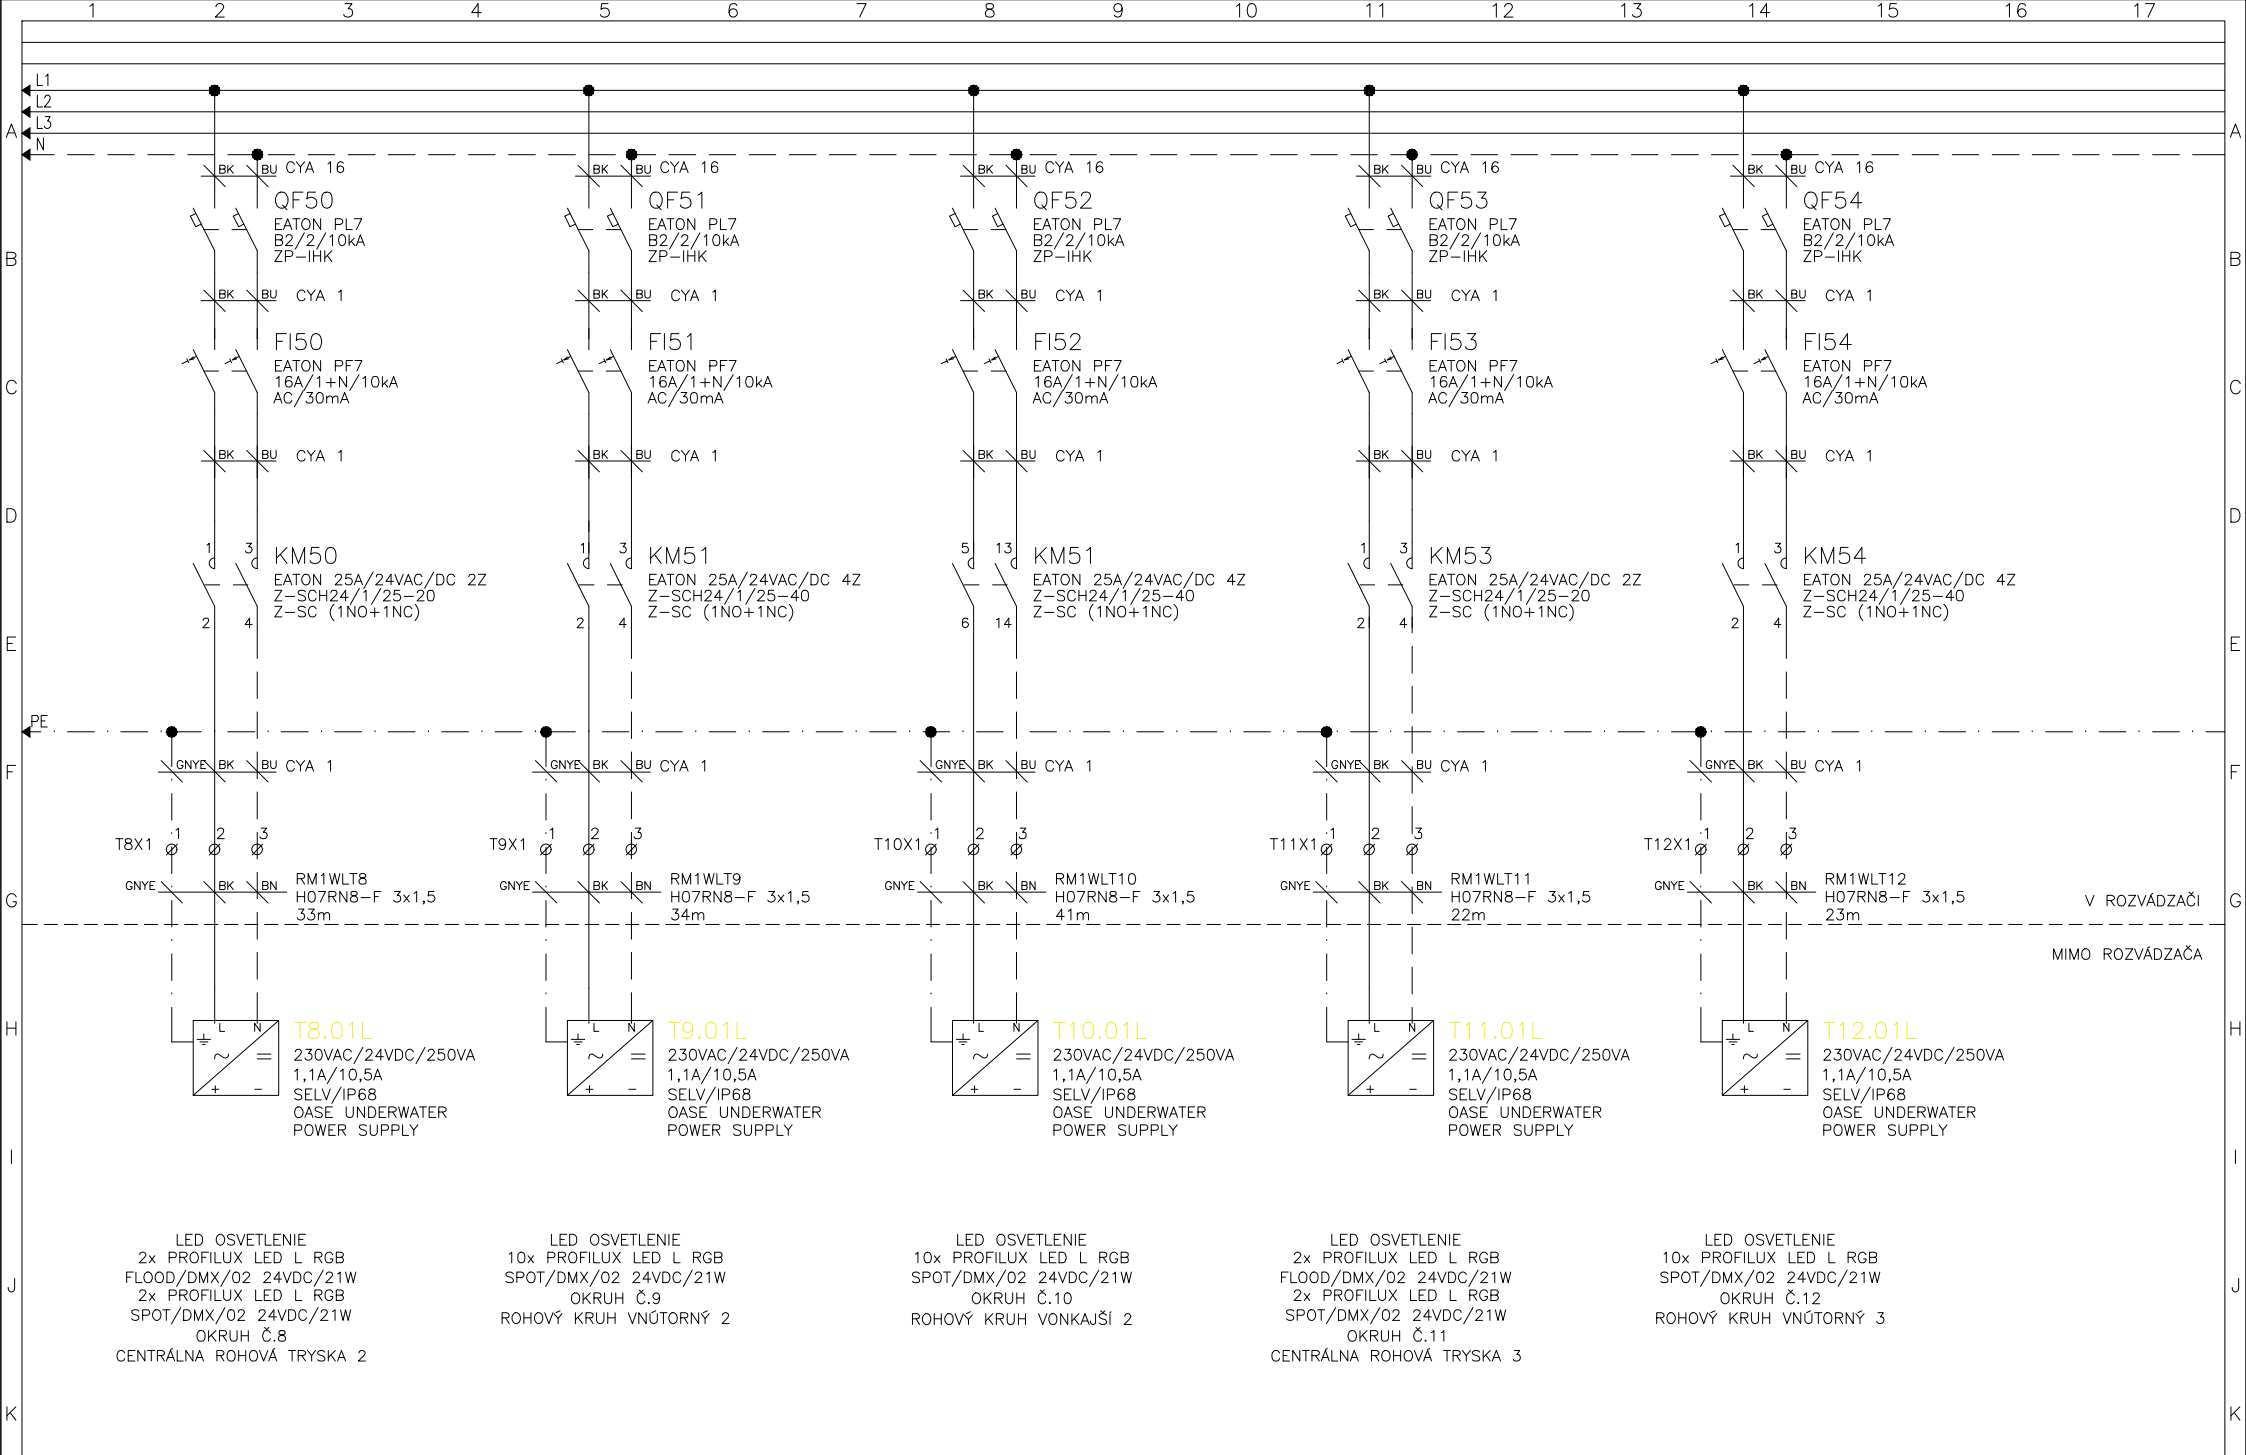


Vypracoval: Ing. Bezečný	NÁZOV STAVBY: Rekonštrukcia elektroinštalácie hrajúcej fontány Košice	REVELS s.r.o. Pod Hájom 952/1 018 41 Dubnica n/V www.revels.sk	Investor: SPRÁVA MESTSKEJ ZELENÉ V KOŠICIACH	Zak.číslo: Z-21-049	Arch.č.: PD-22-001	Listov: 65
Kontroloval: Janík Lubomír			Obsah: Rozvádzač RM1 – Pole č.5,6 DMX OSVETLENIE FONTÁNY OKRUHY Č.8,9,10,11,12	Zmena/Dátum:	V.č.:	List:
Dátum : 02/2022				Mierka:	06	46

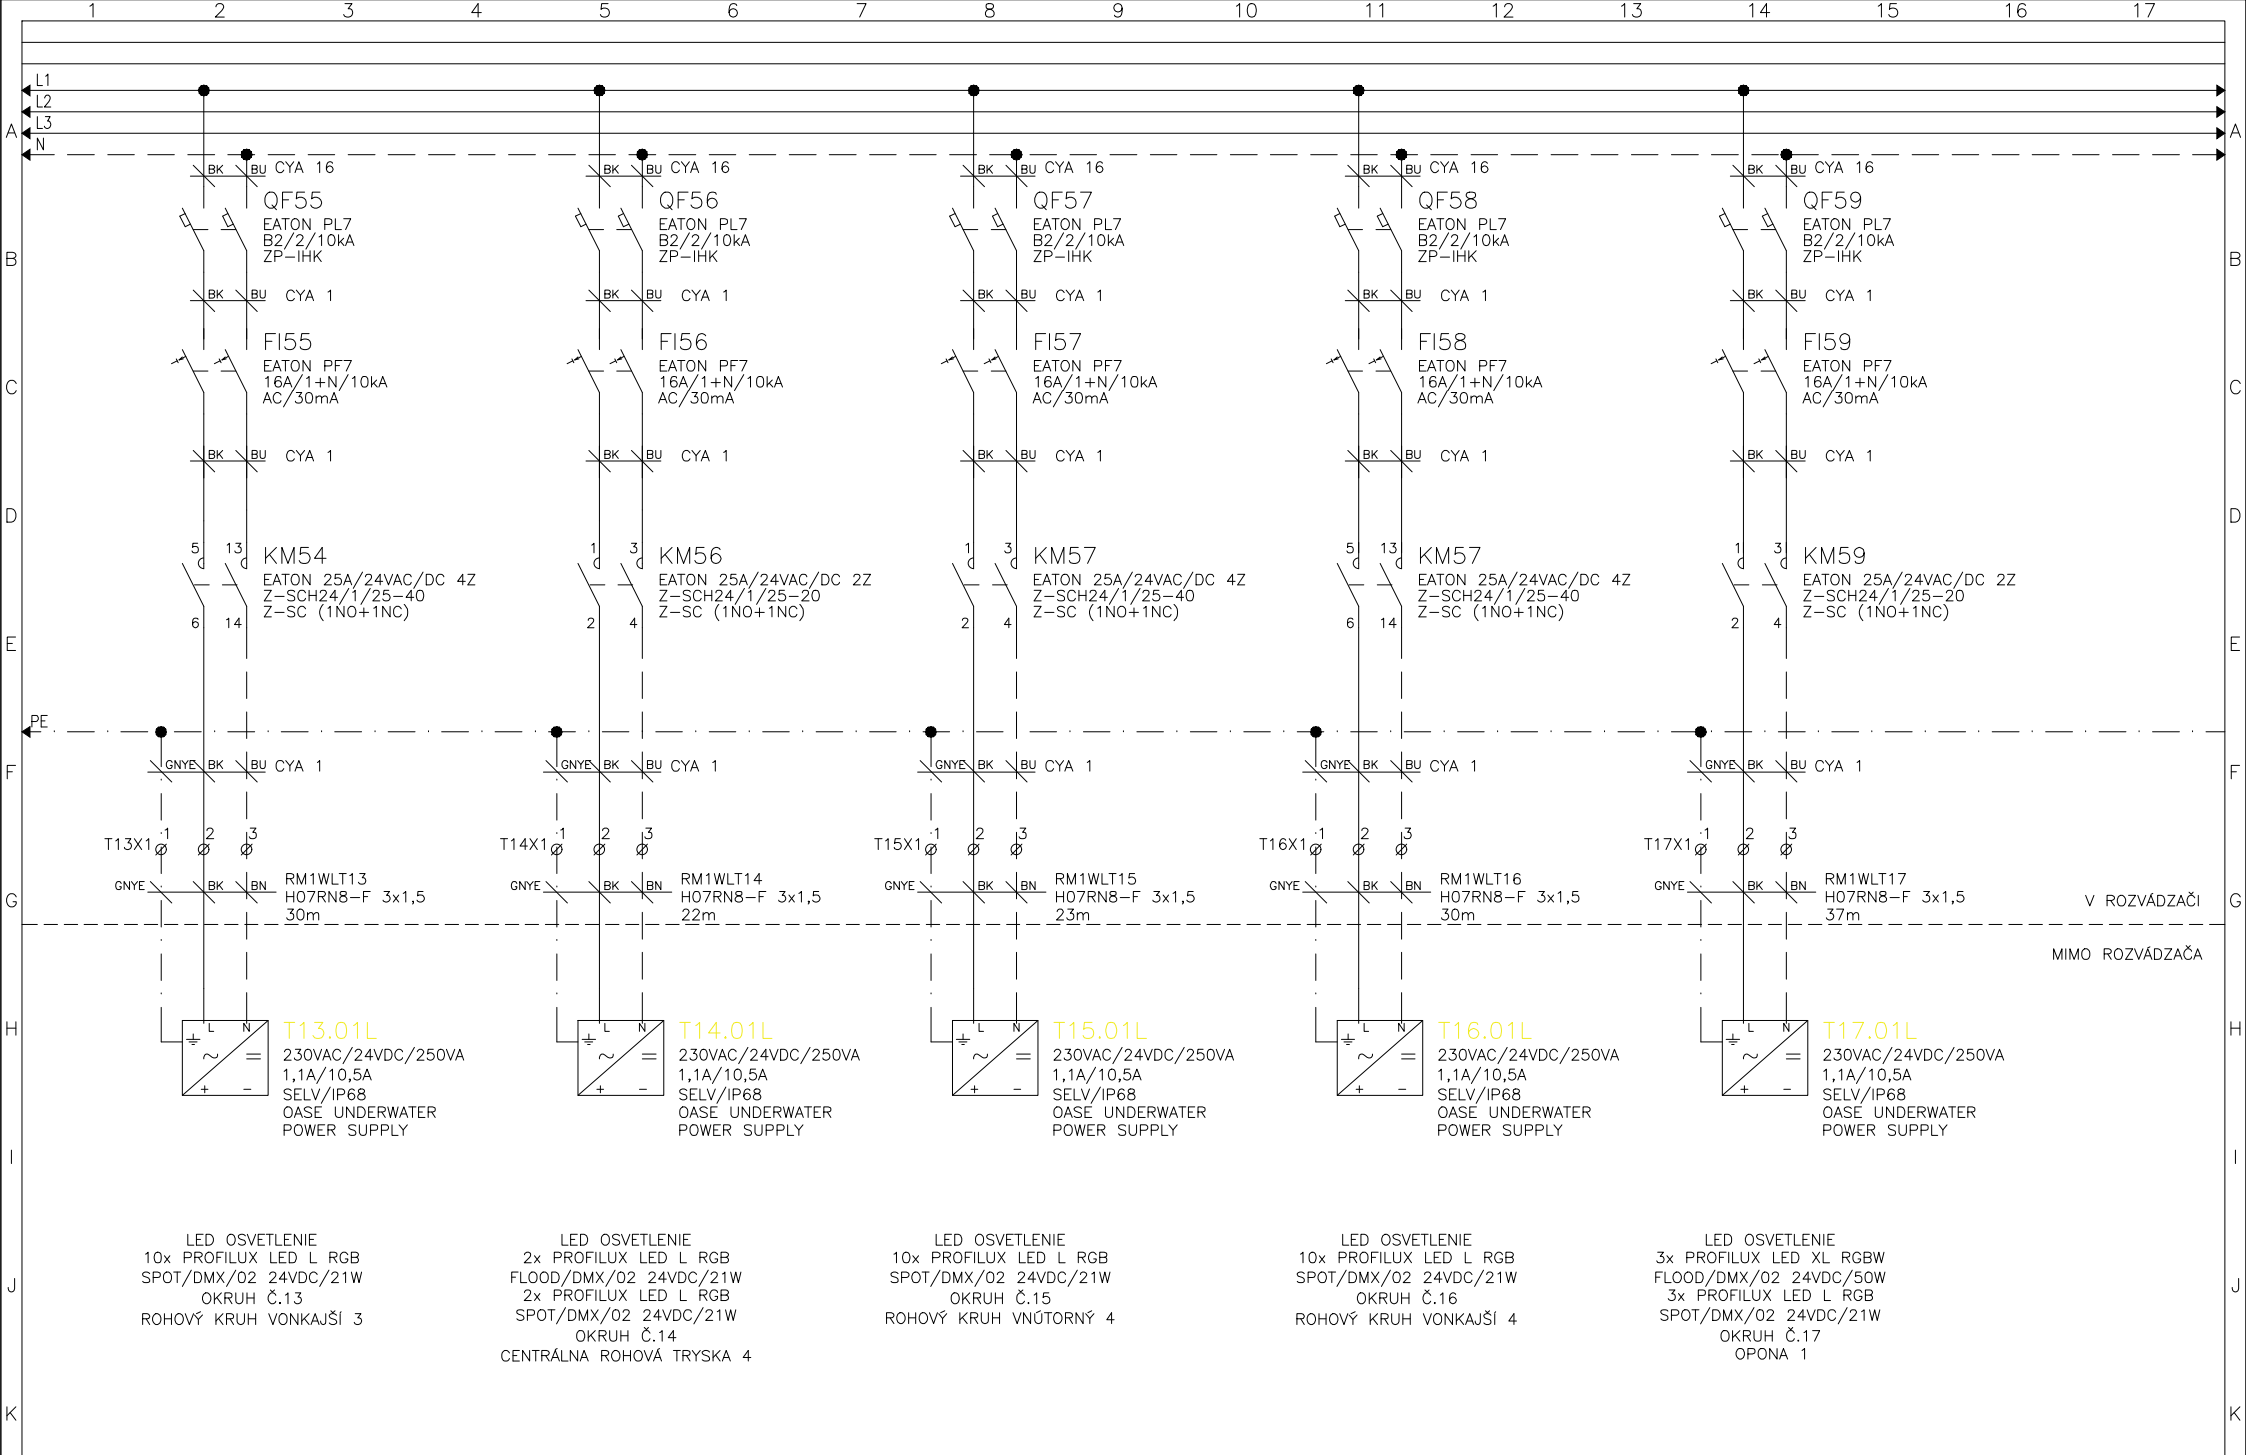


Vypracoval: Ing. Bezečný	NÁZOV STAVBY: Rekonštrukcia elektroinštalácie hrajúcej fontány Košice	REVELS s.r.o. Pod Hájom 952/1 018 41 Dubnica n/V www.revels.sk	Investor: SPRÁVA MESTSKEJ ZELENÉ V KOŠICIACH	Zak.číslo: Z-21-049	Arch.č.: PD-22-001	Listov: 65
Kontroloval: Janík Lubomír			Obsah: Rozvádzač RM1 – Pole č.5,6 DMX OSVETLENIE FONTÁNY OKRUHY Č.13,14,15,16,17	Zmena/Dátum:	V.č.:	List:
Dátum : 02/2022				Mierka:	06	47

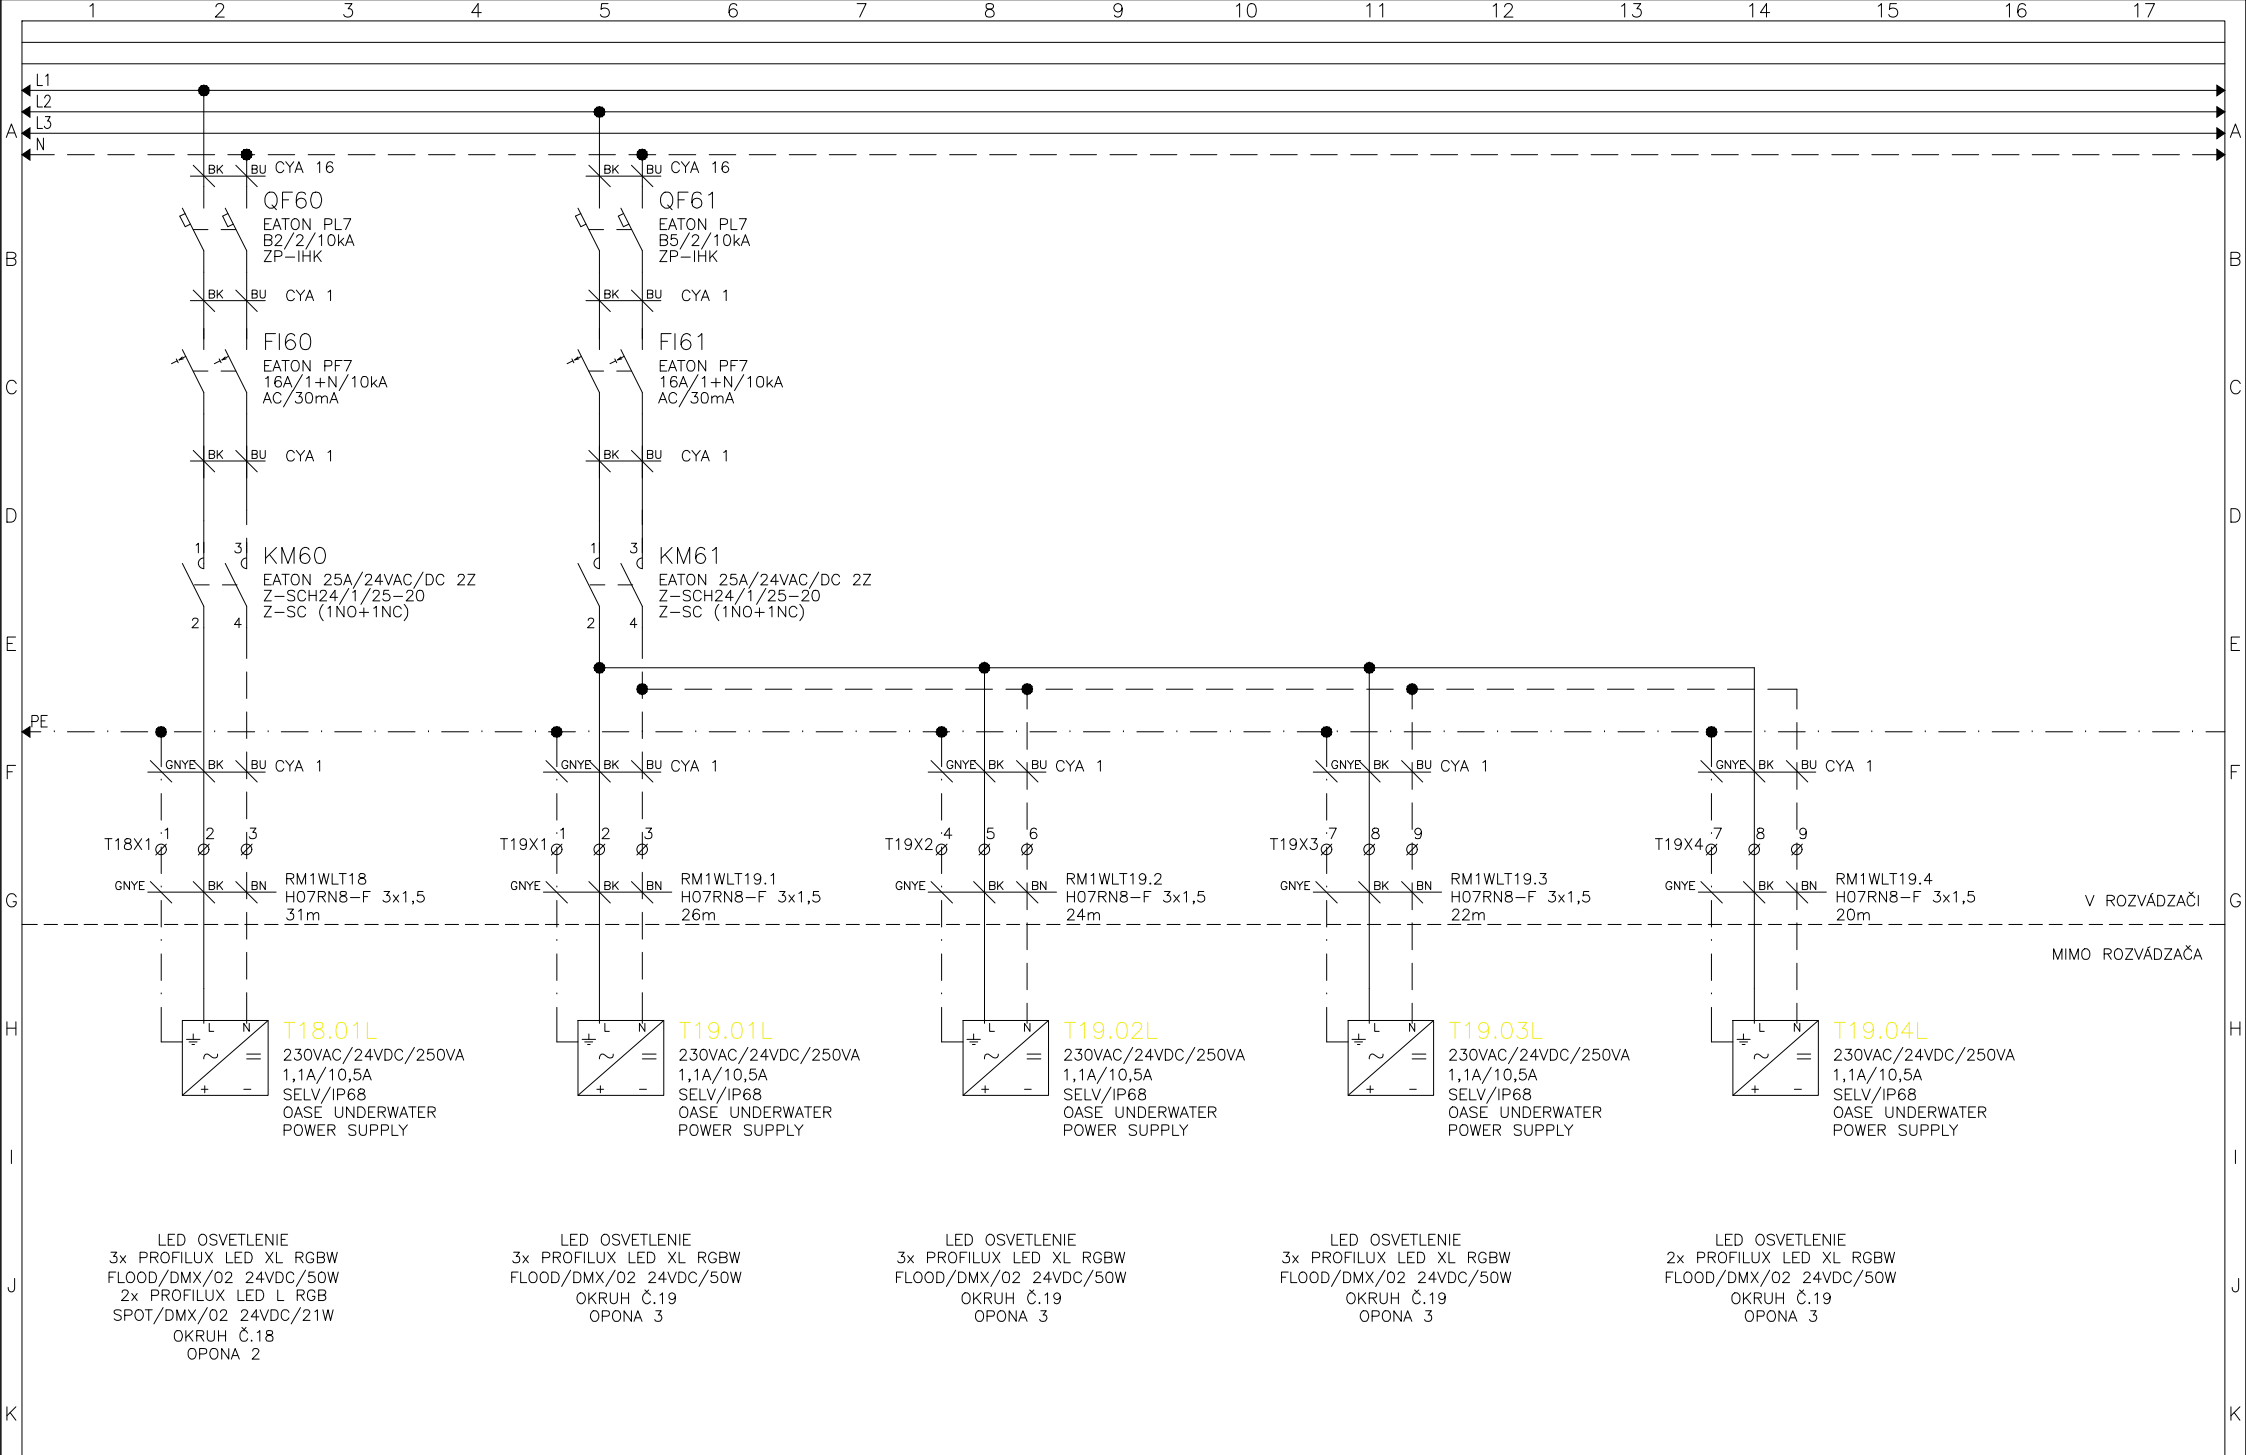


Vypracoval: Ing. Bezečný	NÁZOV STAVBY: Rekonštrukcia elektroinštalácie hrajúcej fontány Košice	REVELS s.r.o. Pod Hájom 952/1 018 41 Dubnica n/V www.revels.sk	Investor: SPRÁVA MESTSKEJ ZELENÉ V KOŠICIACH	Zak.číslo: Z-21-049	Arch.č.: PD-22-001	Listov: 65
Kontroloval: Janík Lubomír			Obsah: Rozvádzač RM1 – Pole č.5,6	Zmena/Dátum:	V.č.:	List:
Dátum : 02/2022			DMX OSVETLENIE FONTÁNY-OKRUHY Č.18,19	Mierka:	06	48

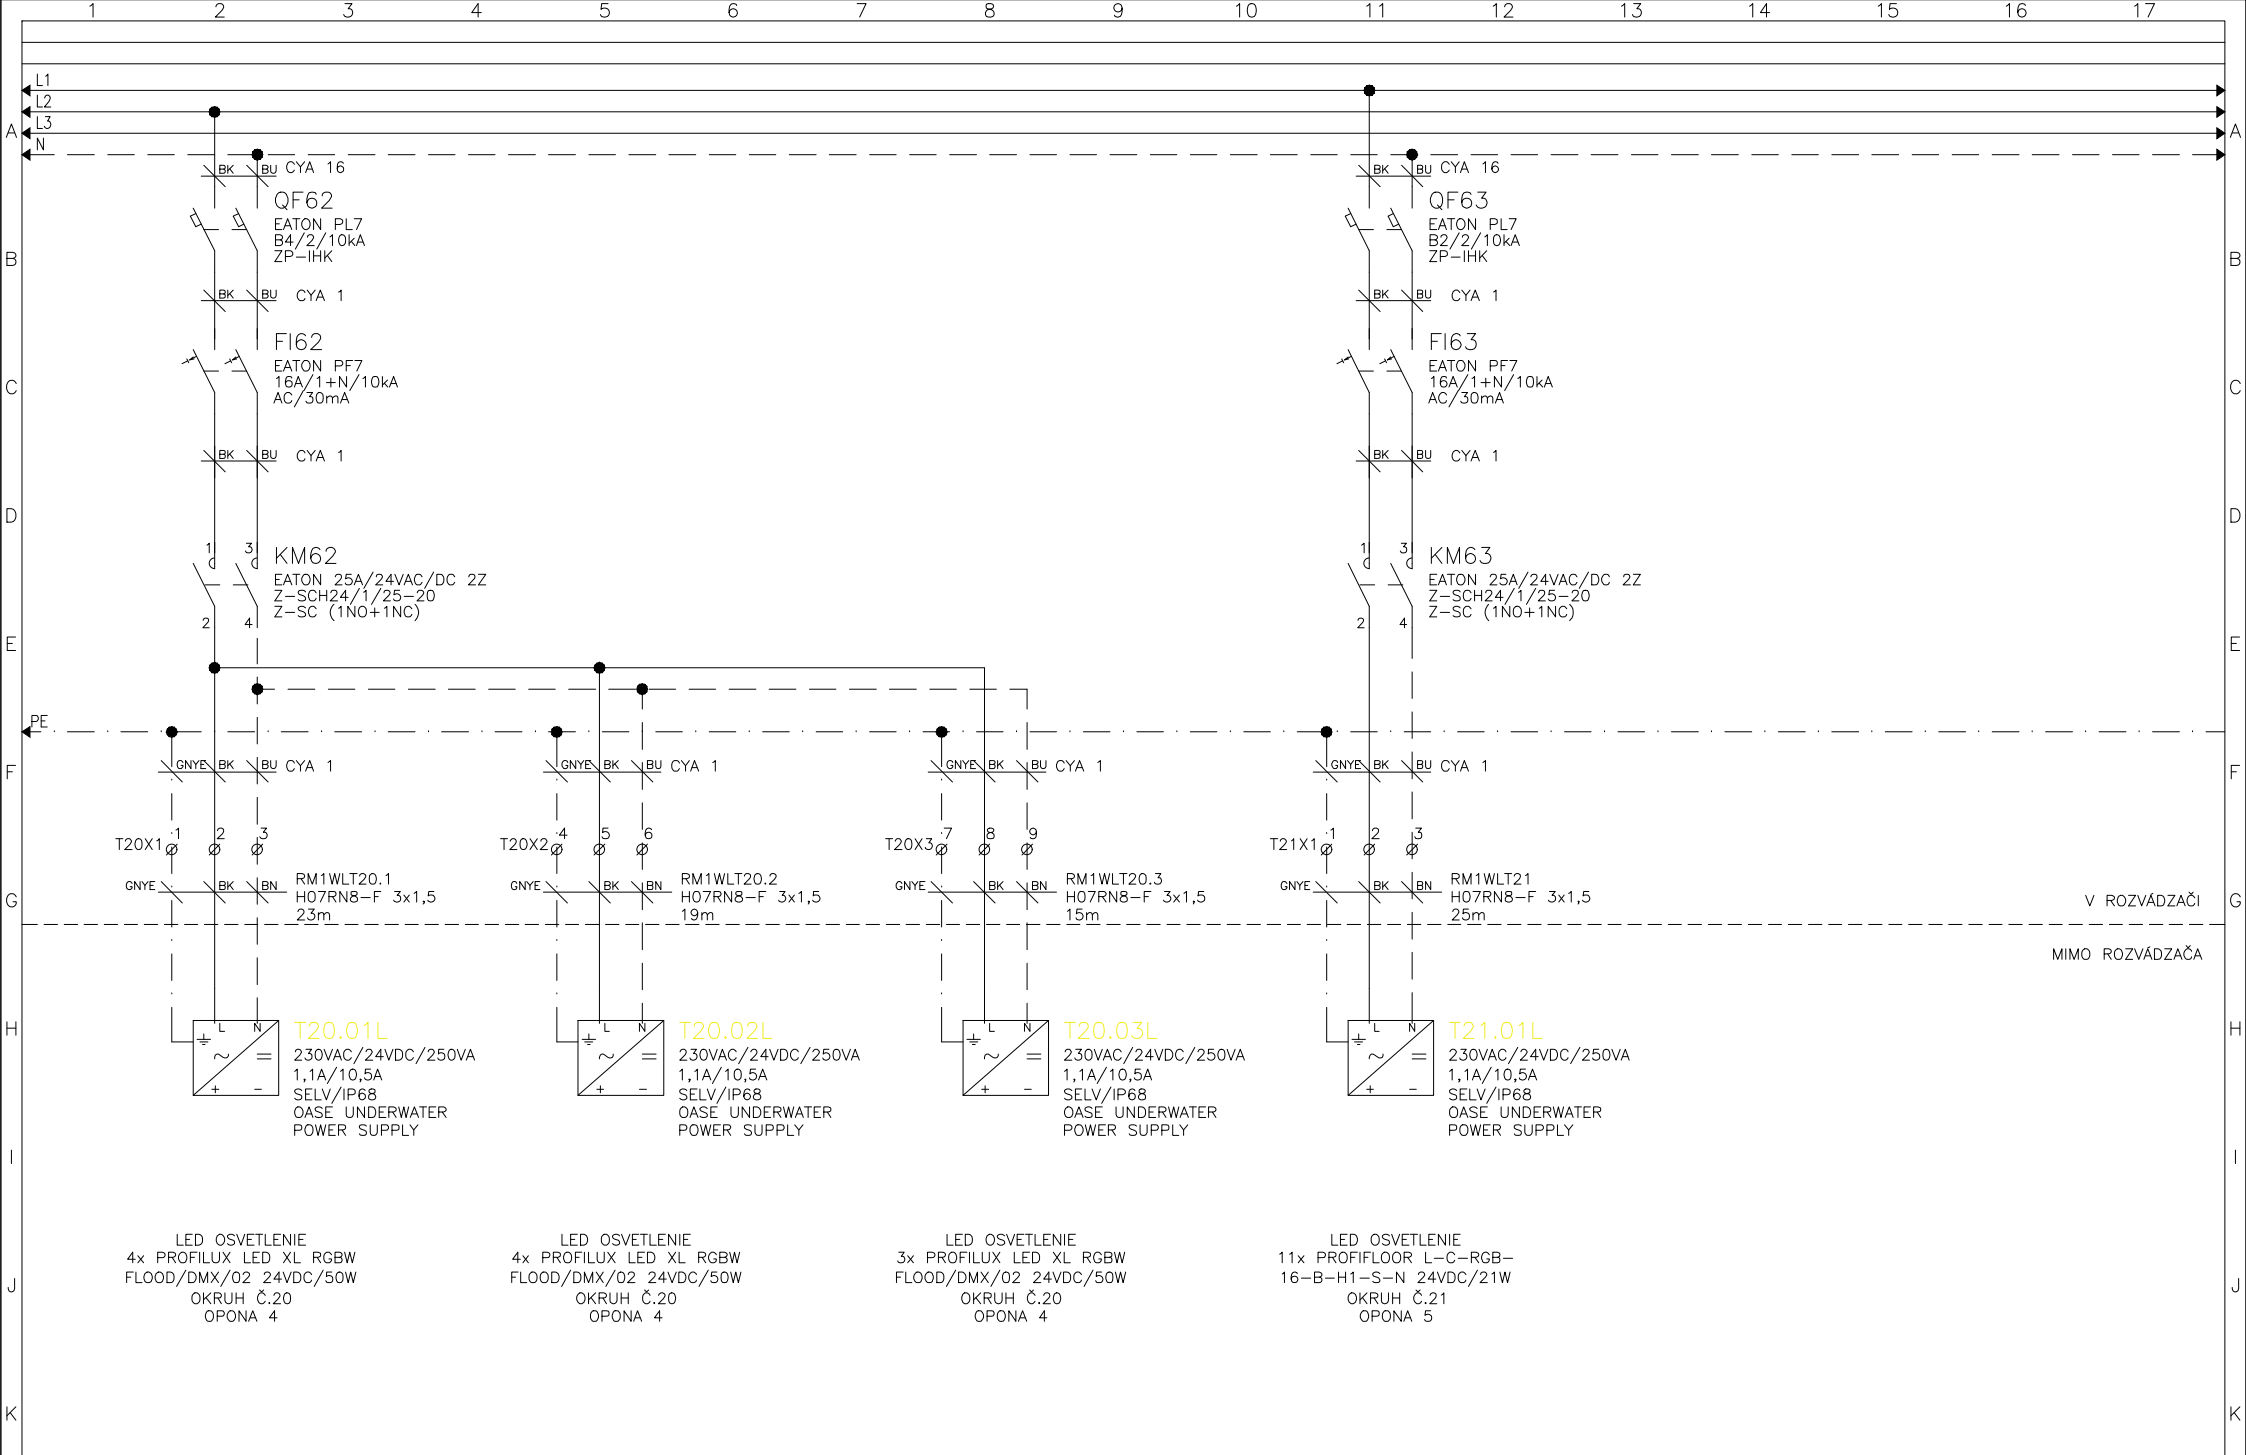


Vypracoval: Ing. Bezečný	NÁZOV STAVBY: Rekonštrukcia elektroinštalácie hrajúcej fontány Košice	REVELS s.r.o. Pod Hájom 952/1 018 41 Dubnica n/V www.revels.sk	Investor: SPRÁVA MESTSKEJ ZELENÉ V KOŠICIACH	Zak.číslo: Z-21-049	Arch.č.: PD-22-001	Listov: 65
Kontroloval: Janík Lubomír			Obsah: Rozvádzač RM1 – Pole č.5,6 DMX OSVETLENIE FONTÁNY–OKRUHY Č.20,21	Zmena/Dátum:	V.č.:	List:
Dátum : 02/2022				Mierka:	06	49

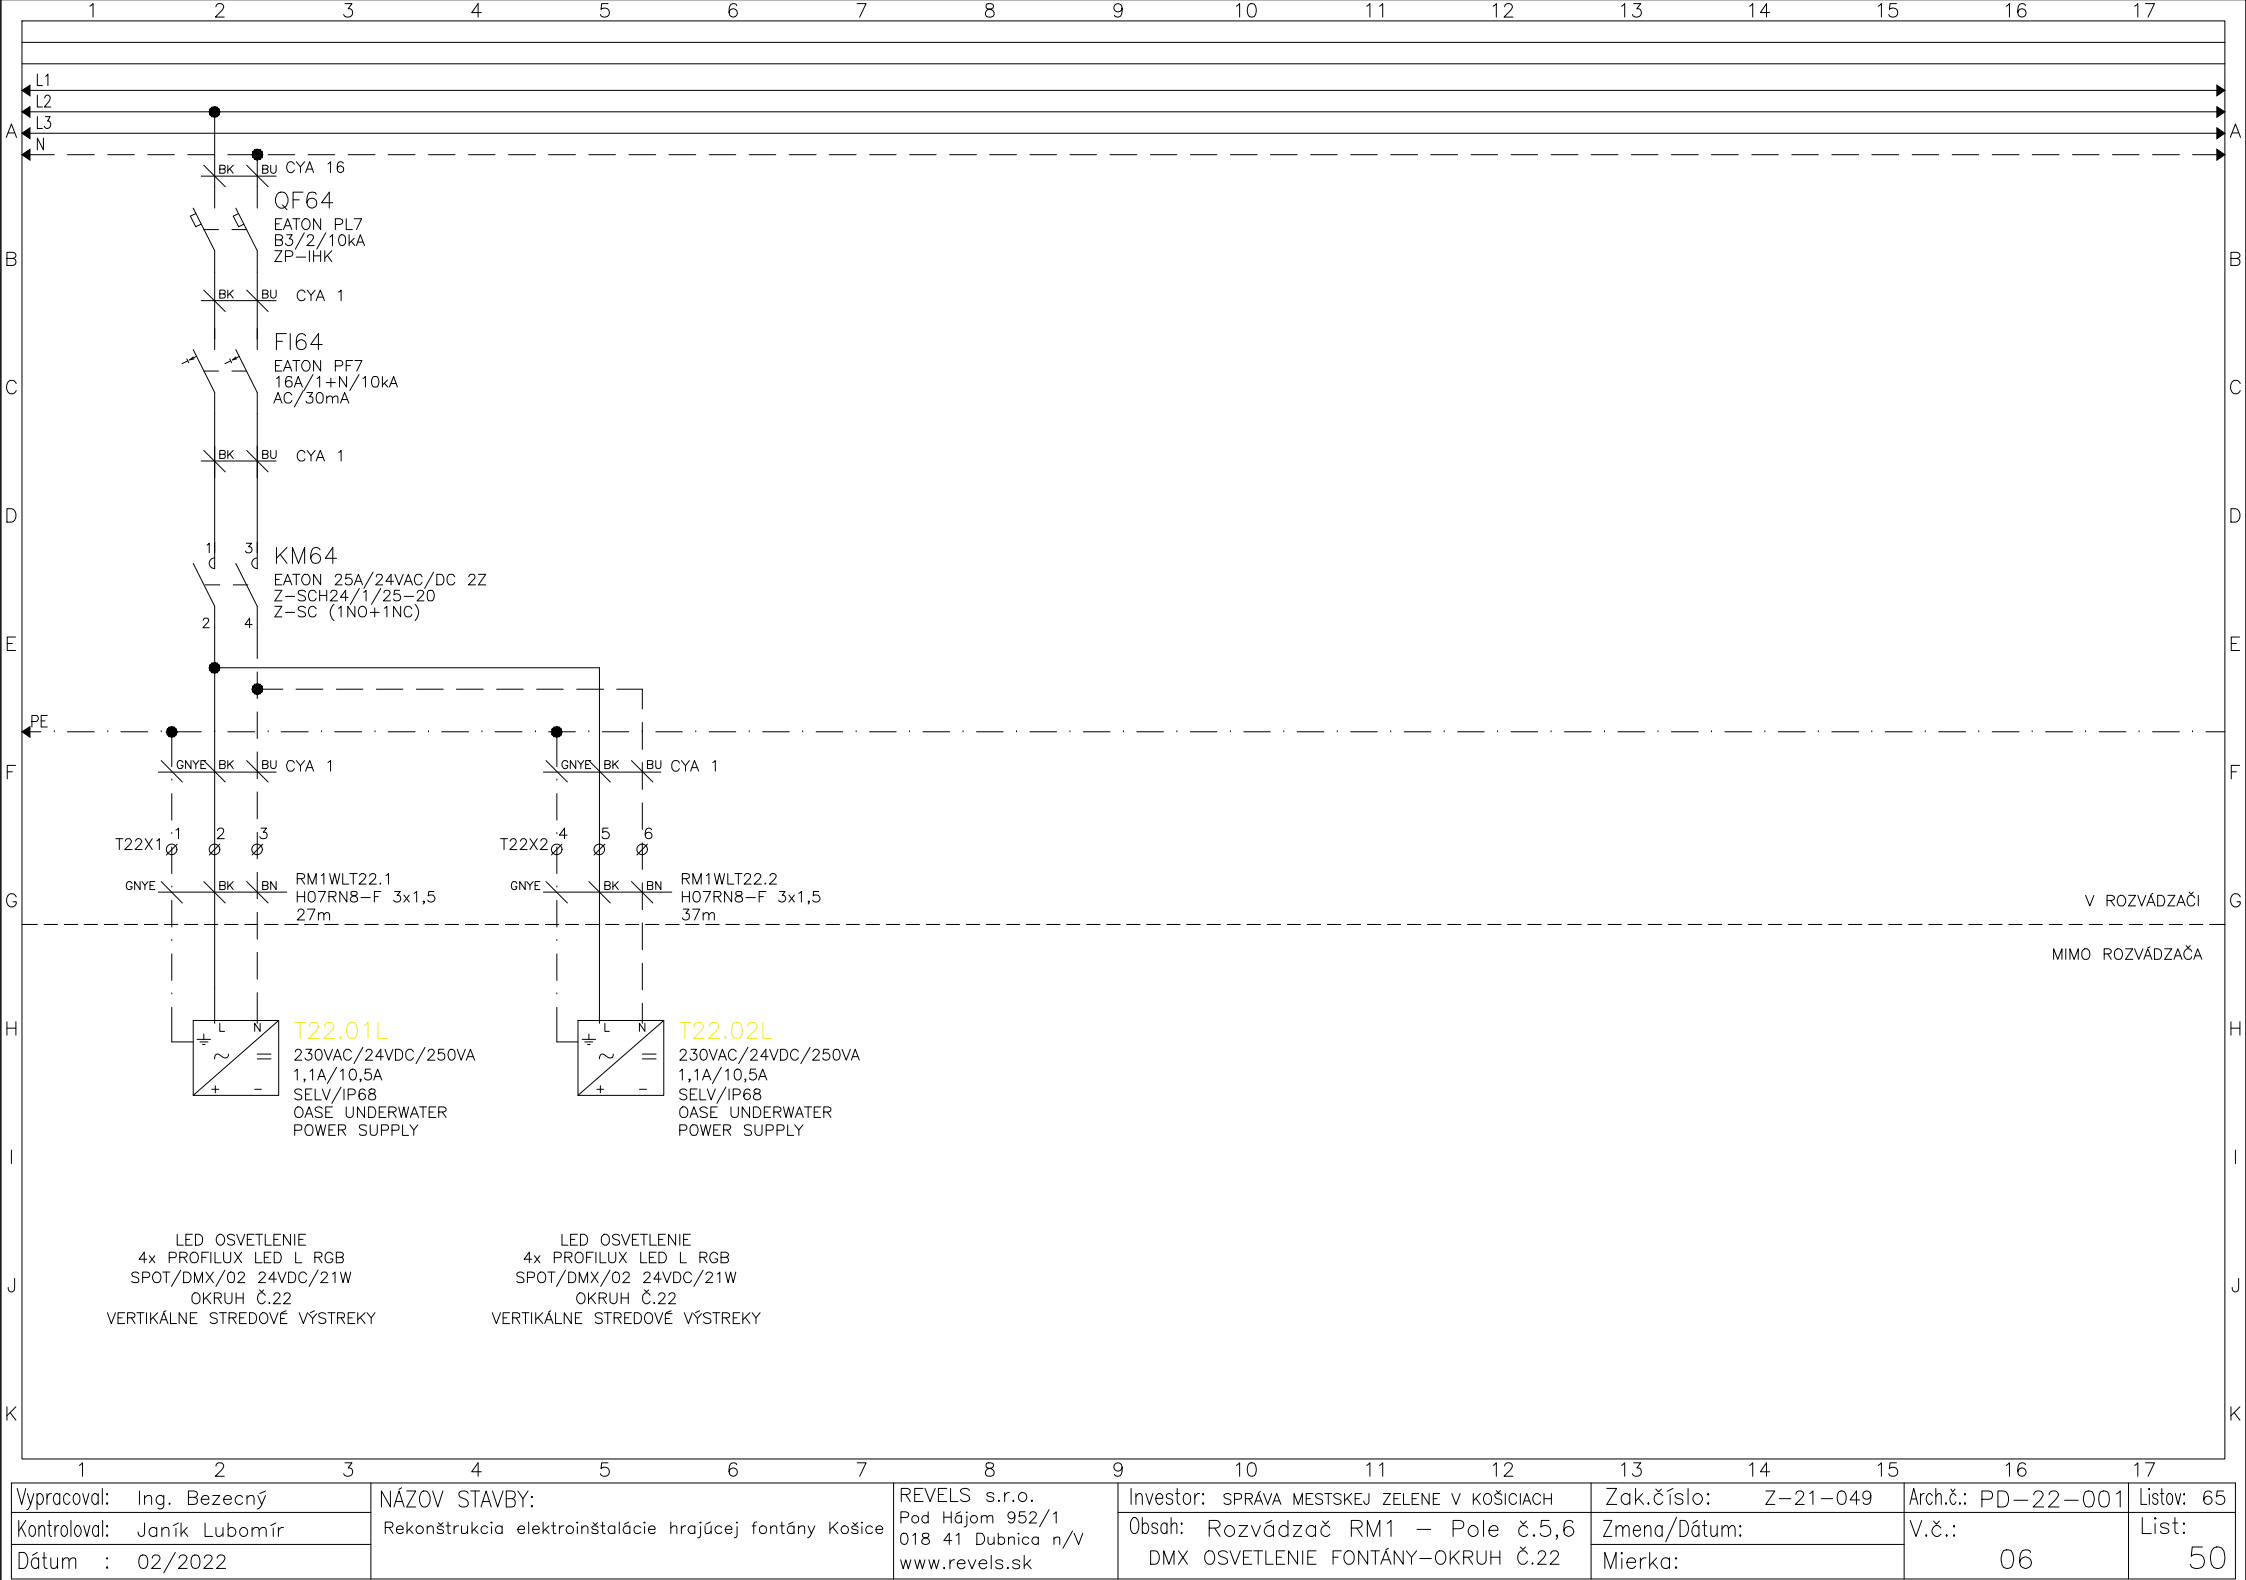



Vypracoval: Ing. Bezečný	NÁZOV STAVBY: Rekonštrukcia elektroinštalácie hrajúcej fontány Košice	REVELS s.r.o. Pod Hájom 952/1 018 41 Dubnica n/V www.revels.sk	Investor: SPRÁVA MESTSKEJ ZELENÉ V KOŠICIACH	Zak.číslo: Z-21-049	Arch.č.: PD-22-001	Listov: 65
Kontroloval: Janík Lubomír			Obsah: Rozvádzač RM1 – Pole č.5,6 DMX OSVETLENIE FONTÁNY–OKRUH Č.22	Zmena/Dátum:	V.č.:	List:
Dátum : 02/2022				Mierka:	06	50

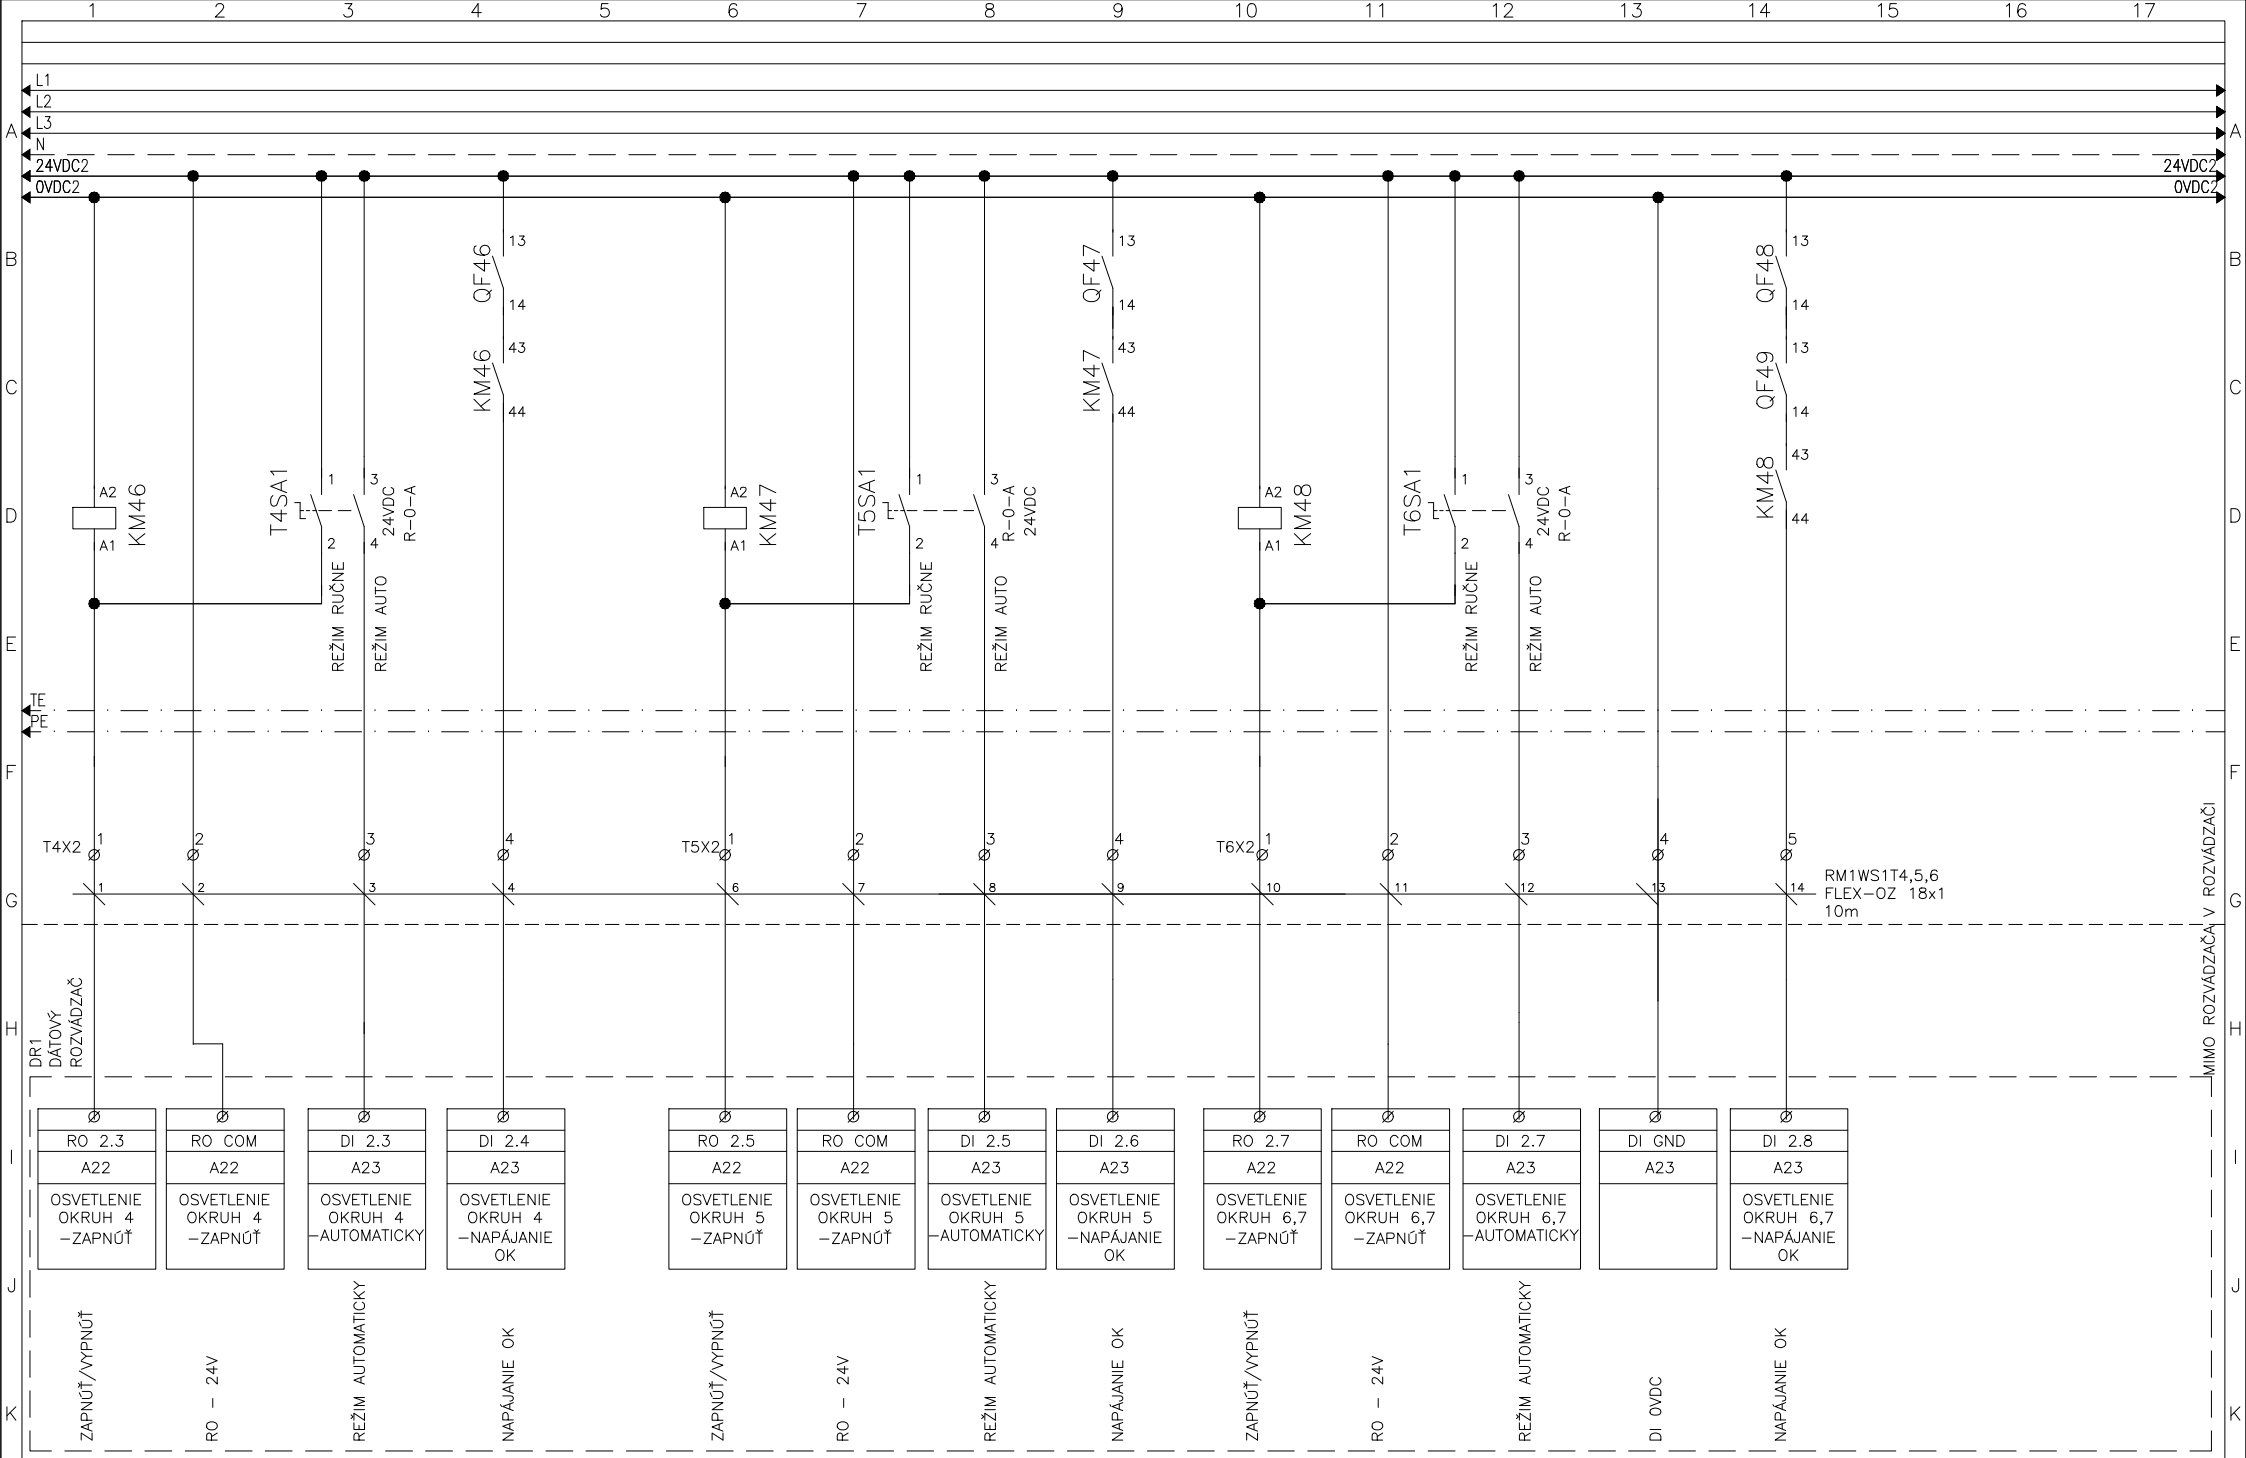


Vypracoval: Ing. Bezečný	NÁZOV STAVBY: Rekonštrukcia elektroinštalácie hrajúcej fontány Košice	REVELS s.r.o. Pod Hájom 952/1 018 41 Dubnica n/V www.revels.sk	Investor: SPRÁVA MESTSKEJ ZELENÉ V KOŠICIACH Rozvádzač RM1 – Pole 8.5.6 Osvetlenie osvetlenia – okruh 4 – centrálny stredový kruh vonkajší, okruh 5 – centrálna rohová tryska 1, okruh 6 – rohový kruh vnútorný 1, okruh 7 – rohový kruh vonkajší 1	Zak.číslo: Z-21-049	Arch.č.: PD-22-001	Listov: 65
Kontroloval: Janík Lubomír				Zmena/Dátum:	V.č.:	List:
Dátum : 02/2022				Mierka:	06	51

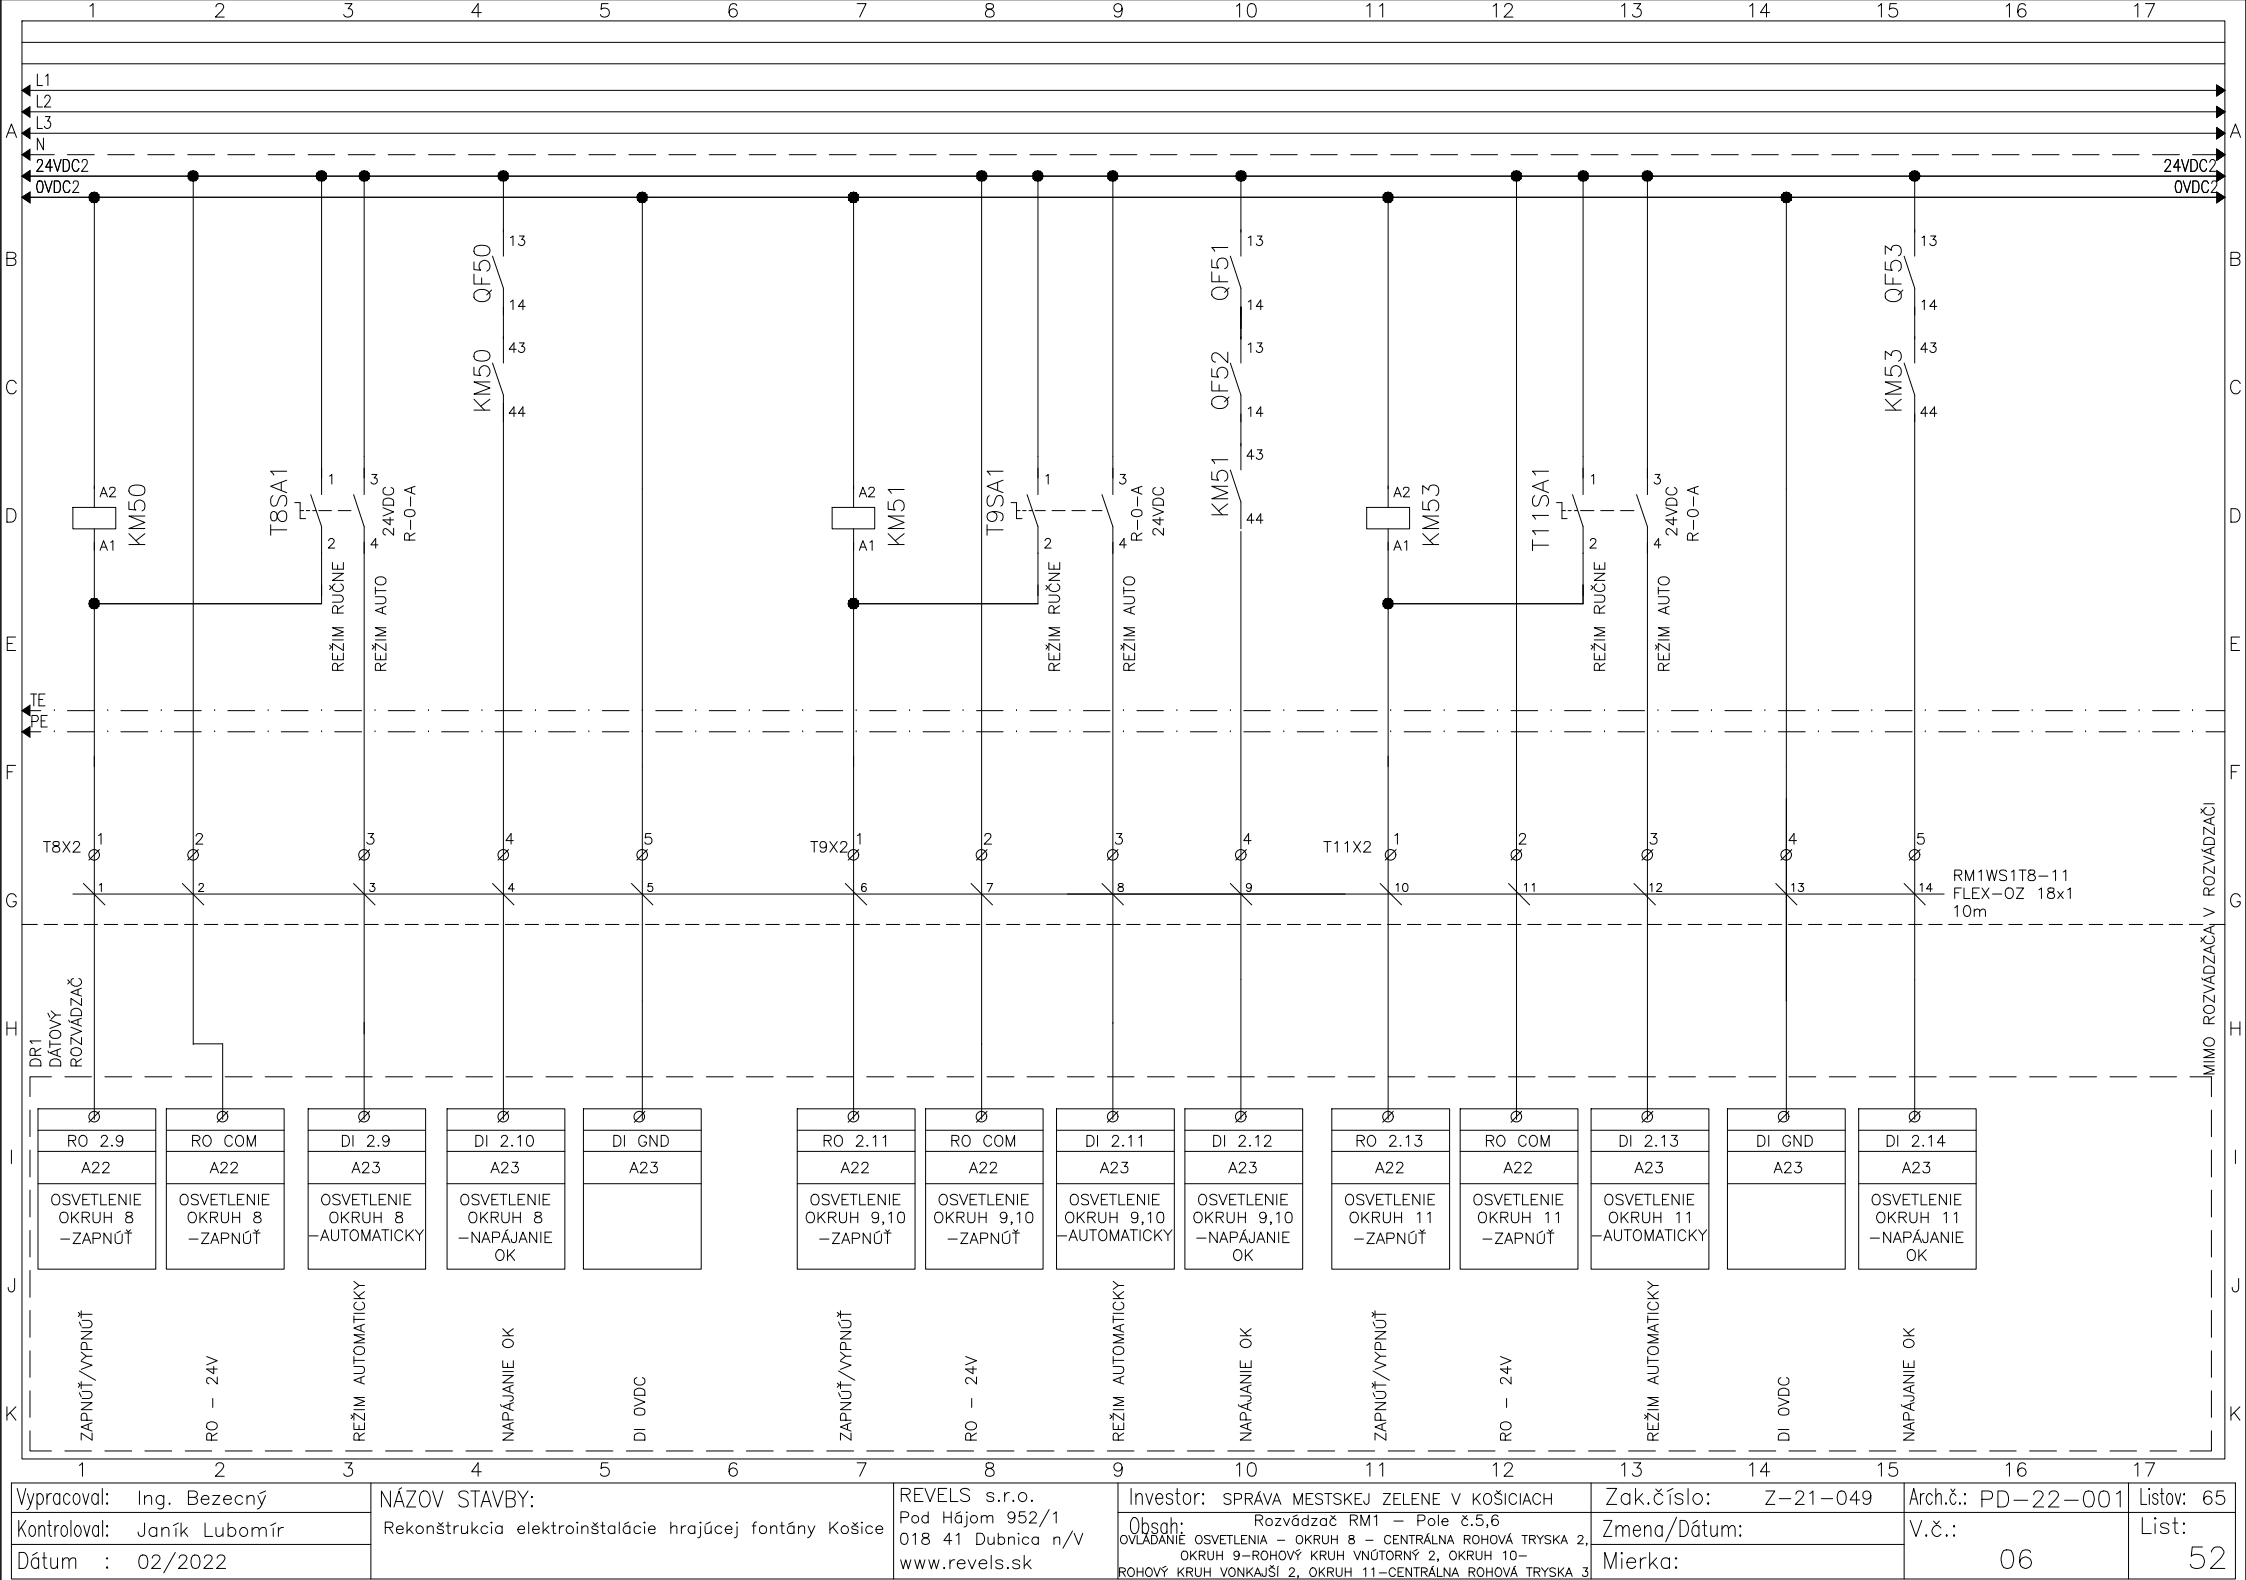


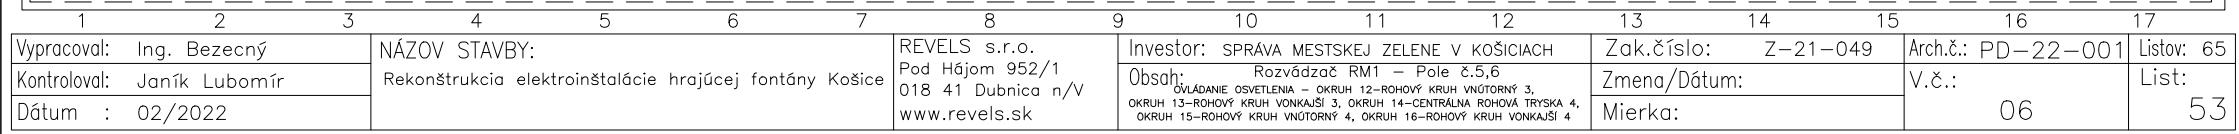

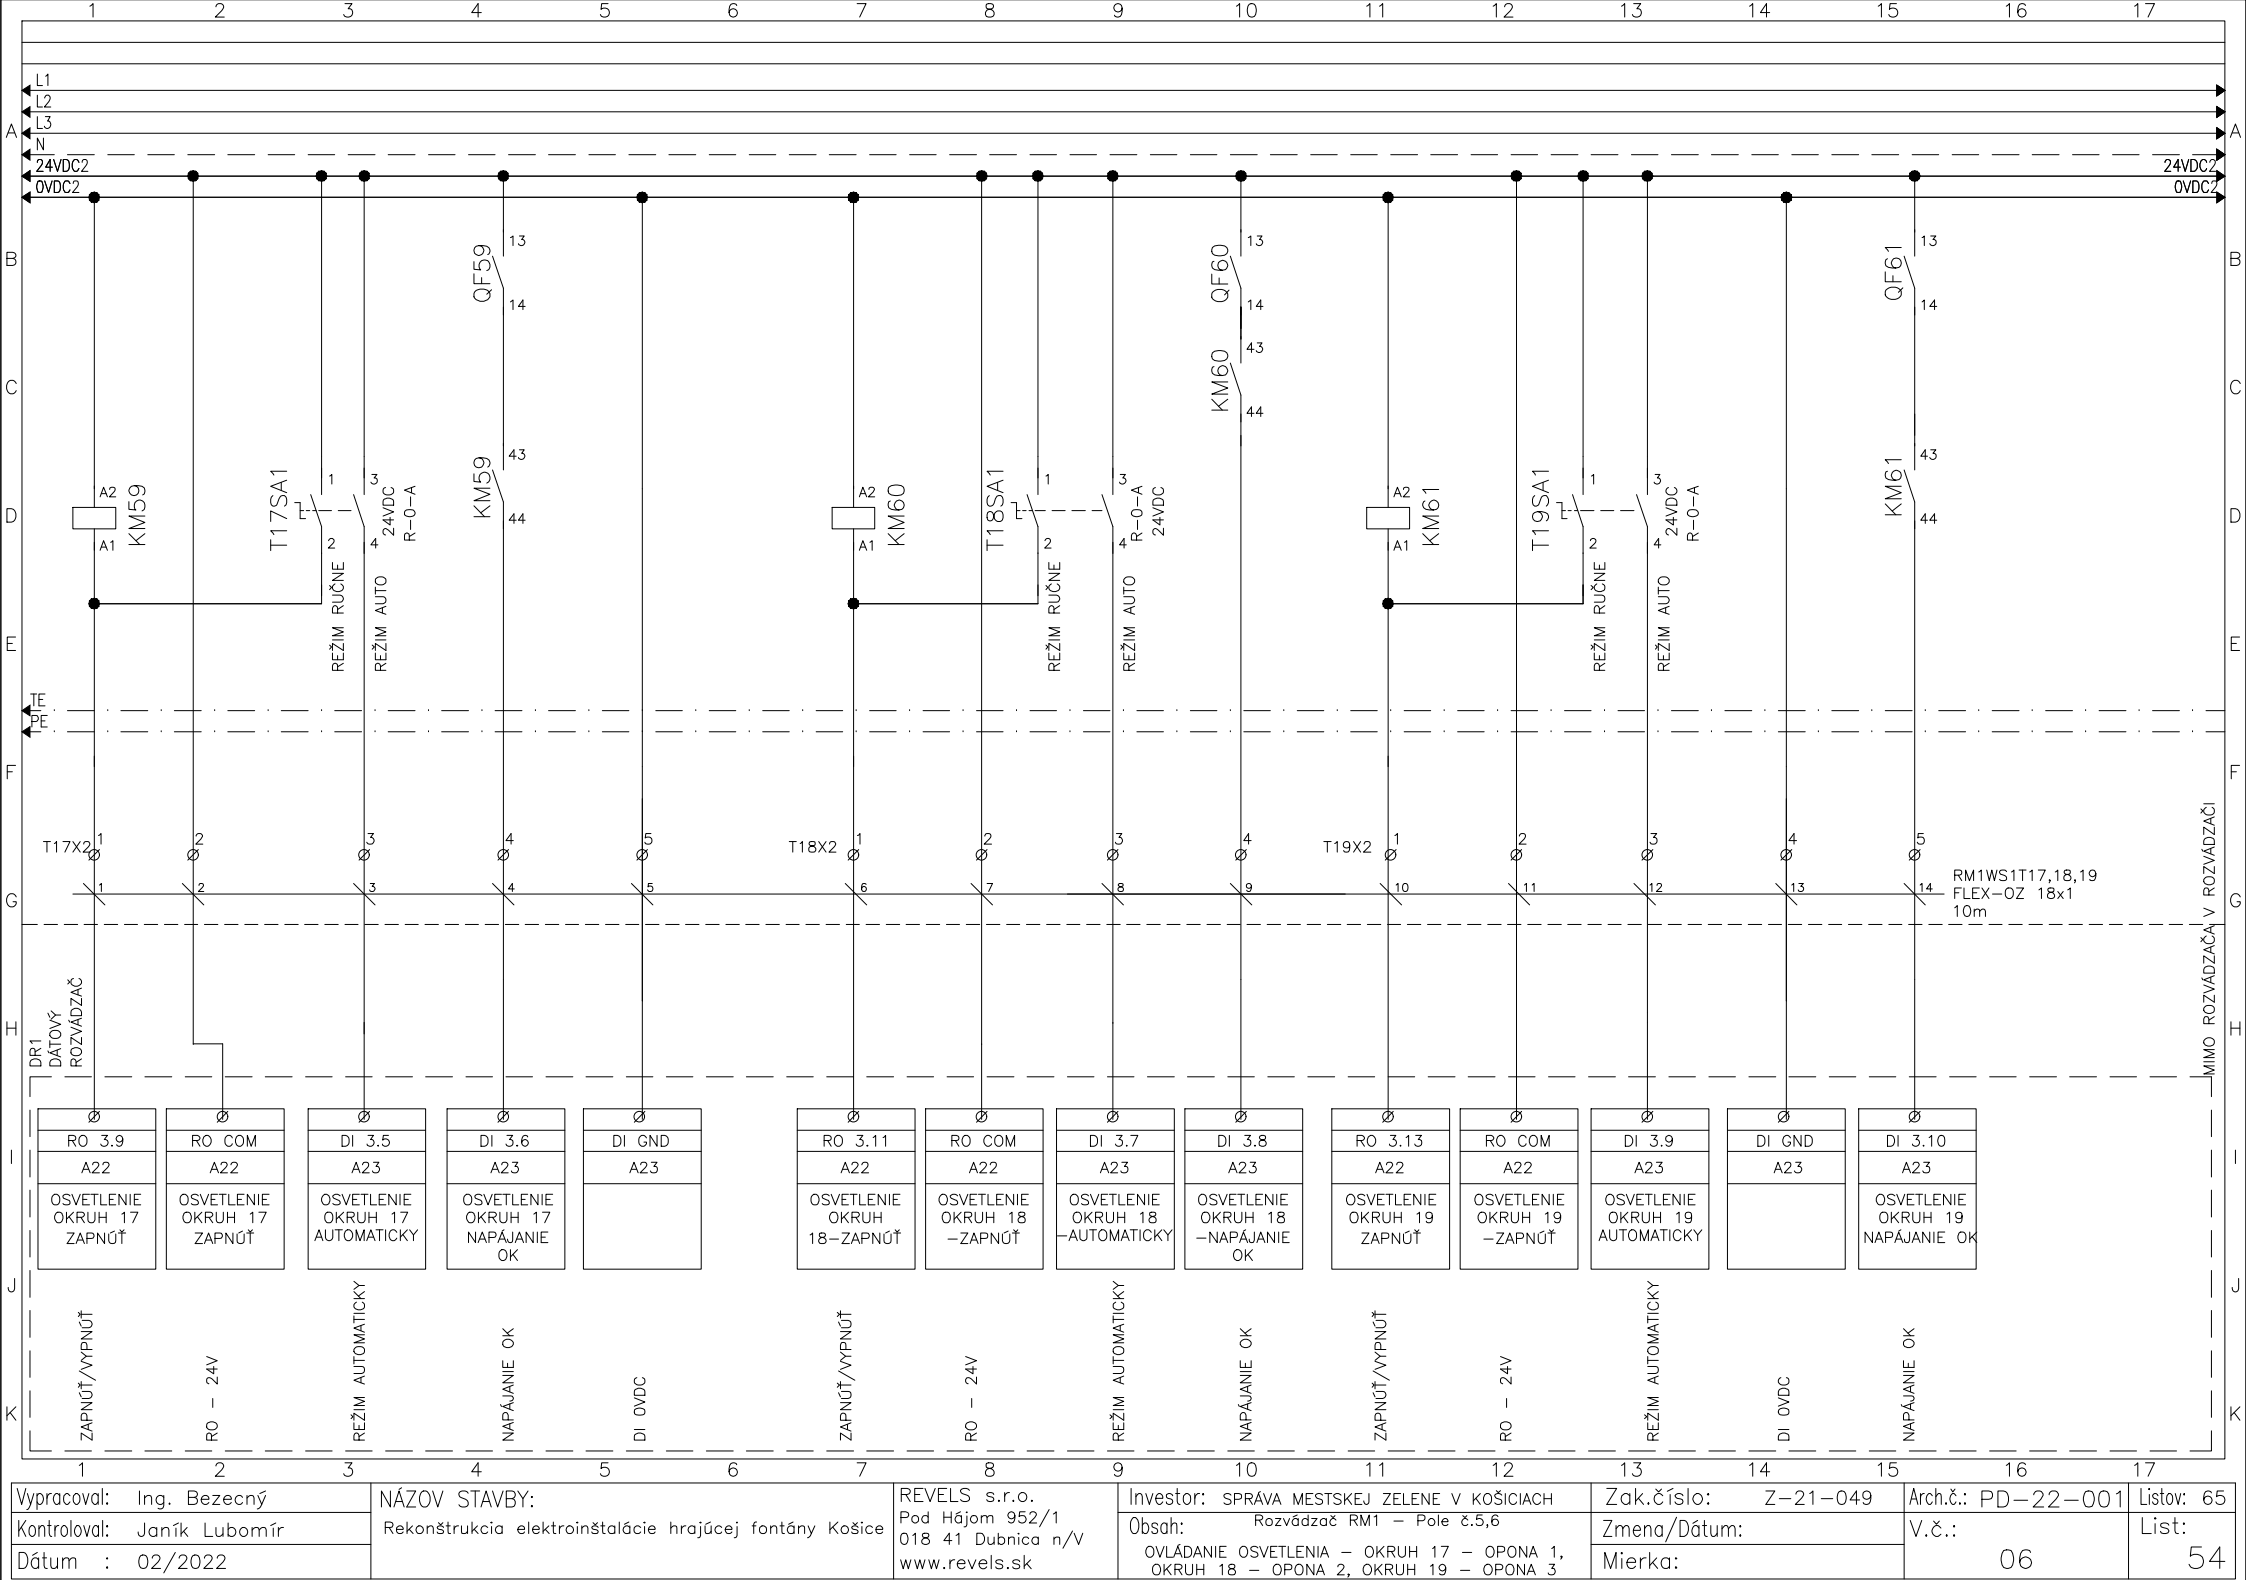


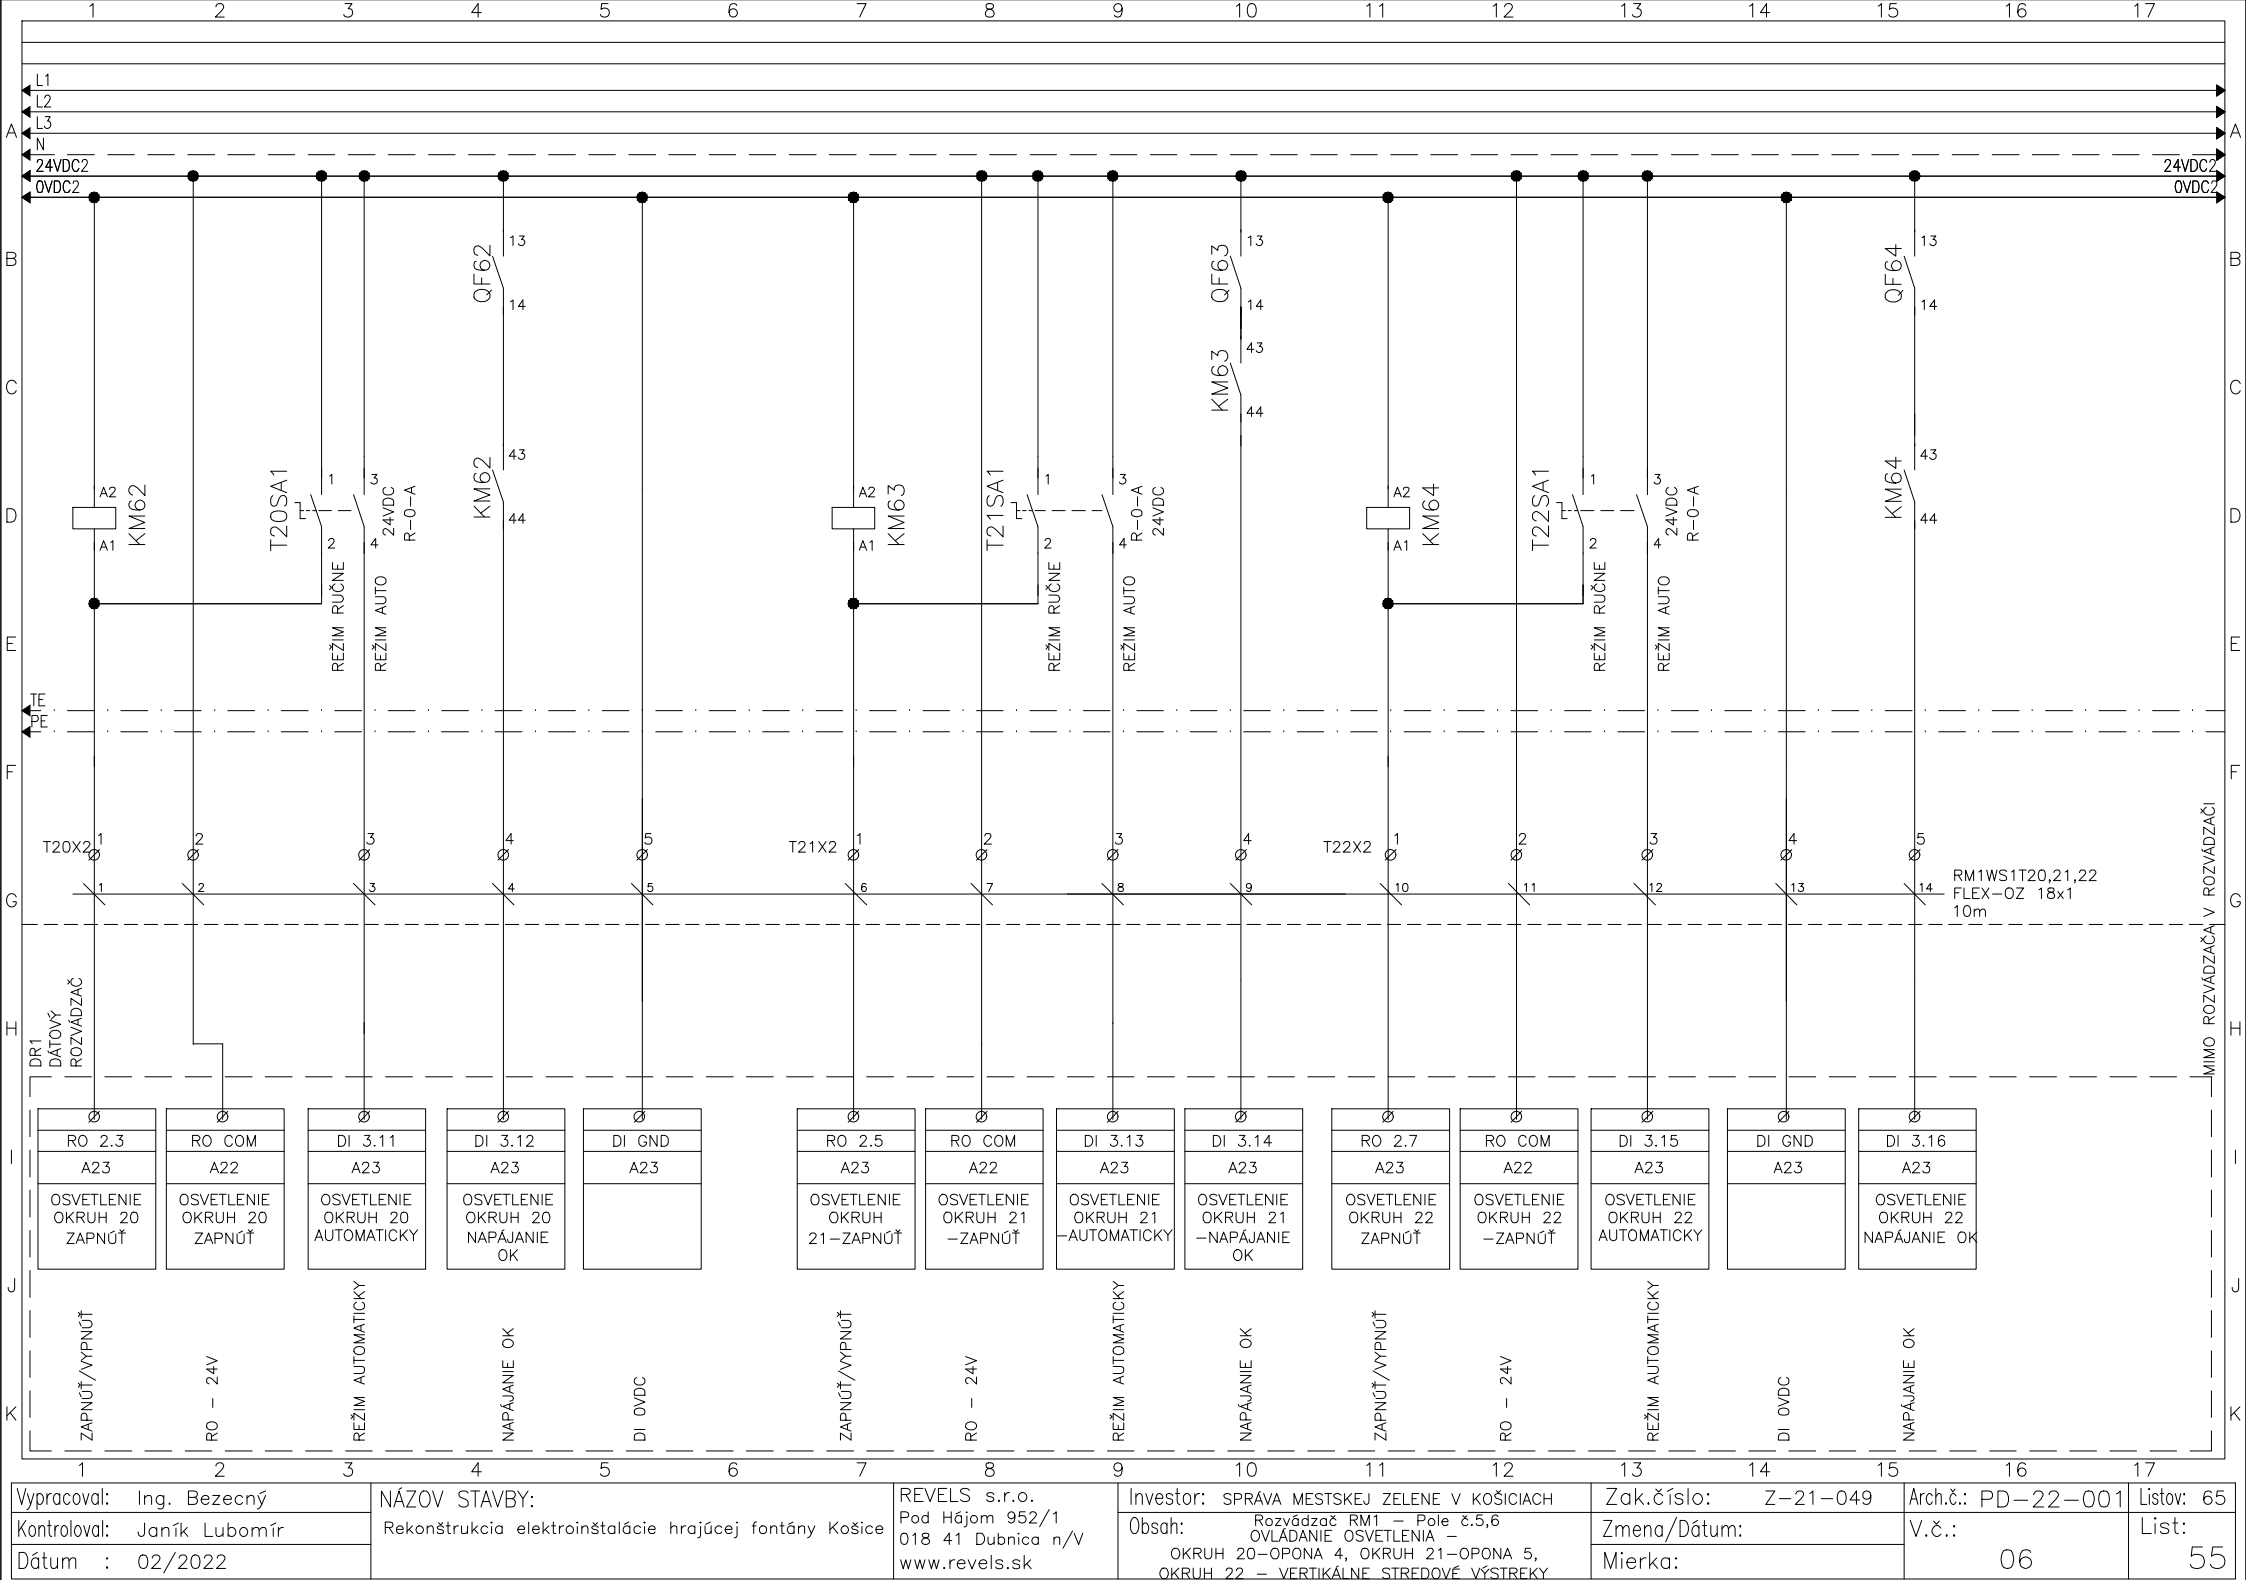


Vypracoval: Ing. Bezecný	NÁZOV STAVBY: Rekonštrukcia elektroinštalácie hrajúcej fontány Košice	REVELS s.r.o. Pod Hájom 952/1 018 41 Dubnica n/V www.revels.sk	Investor: SPRÁVA MESTSKEJ ZELENÉ V KOŠICIACH	Zak.číslo: Z-21-049	Arch.č.: PD-22-001	Listov: 65
Kontroloval: Janík Lubomír			Obsah: Rozvádzač RM1 – Pole č.5,6 OVLÁDANIE OSVETLENIA – OKRUH 20-OPONA 4, OKRUH 21-OPONA 5, OKRUH 22 – VERTIKÁLNE STREDOVÉ VÝSTREKY	Zmena/Dátum:	V.č.: 06	List: 55
Dátum : 02/2022				Mierka:		

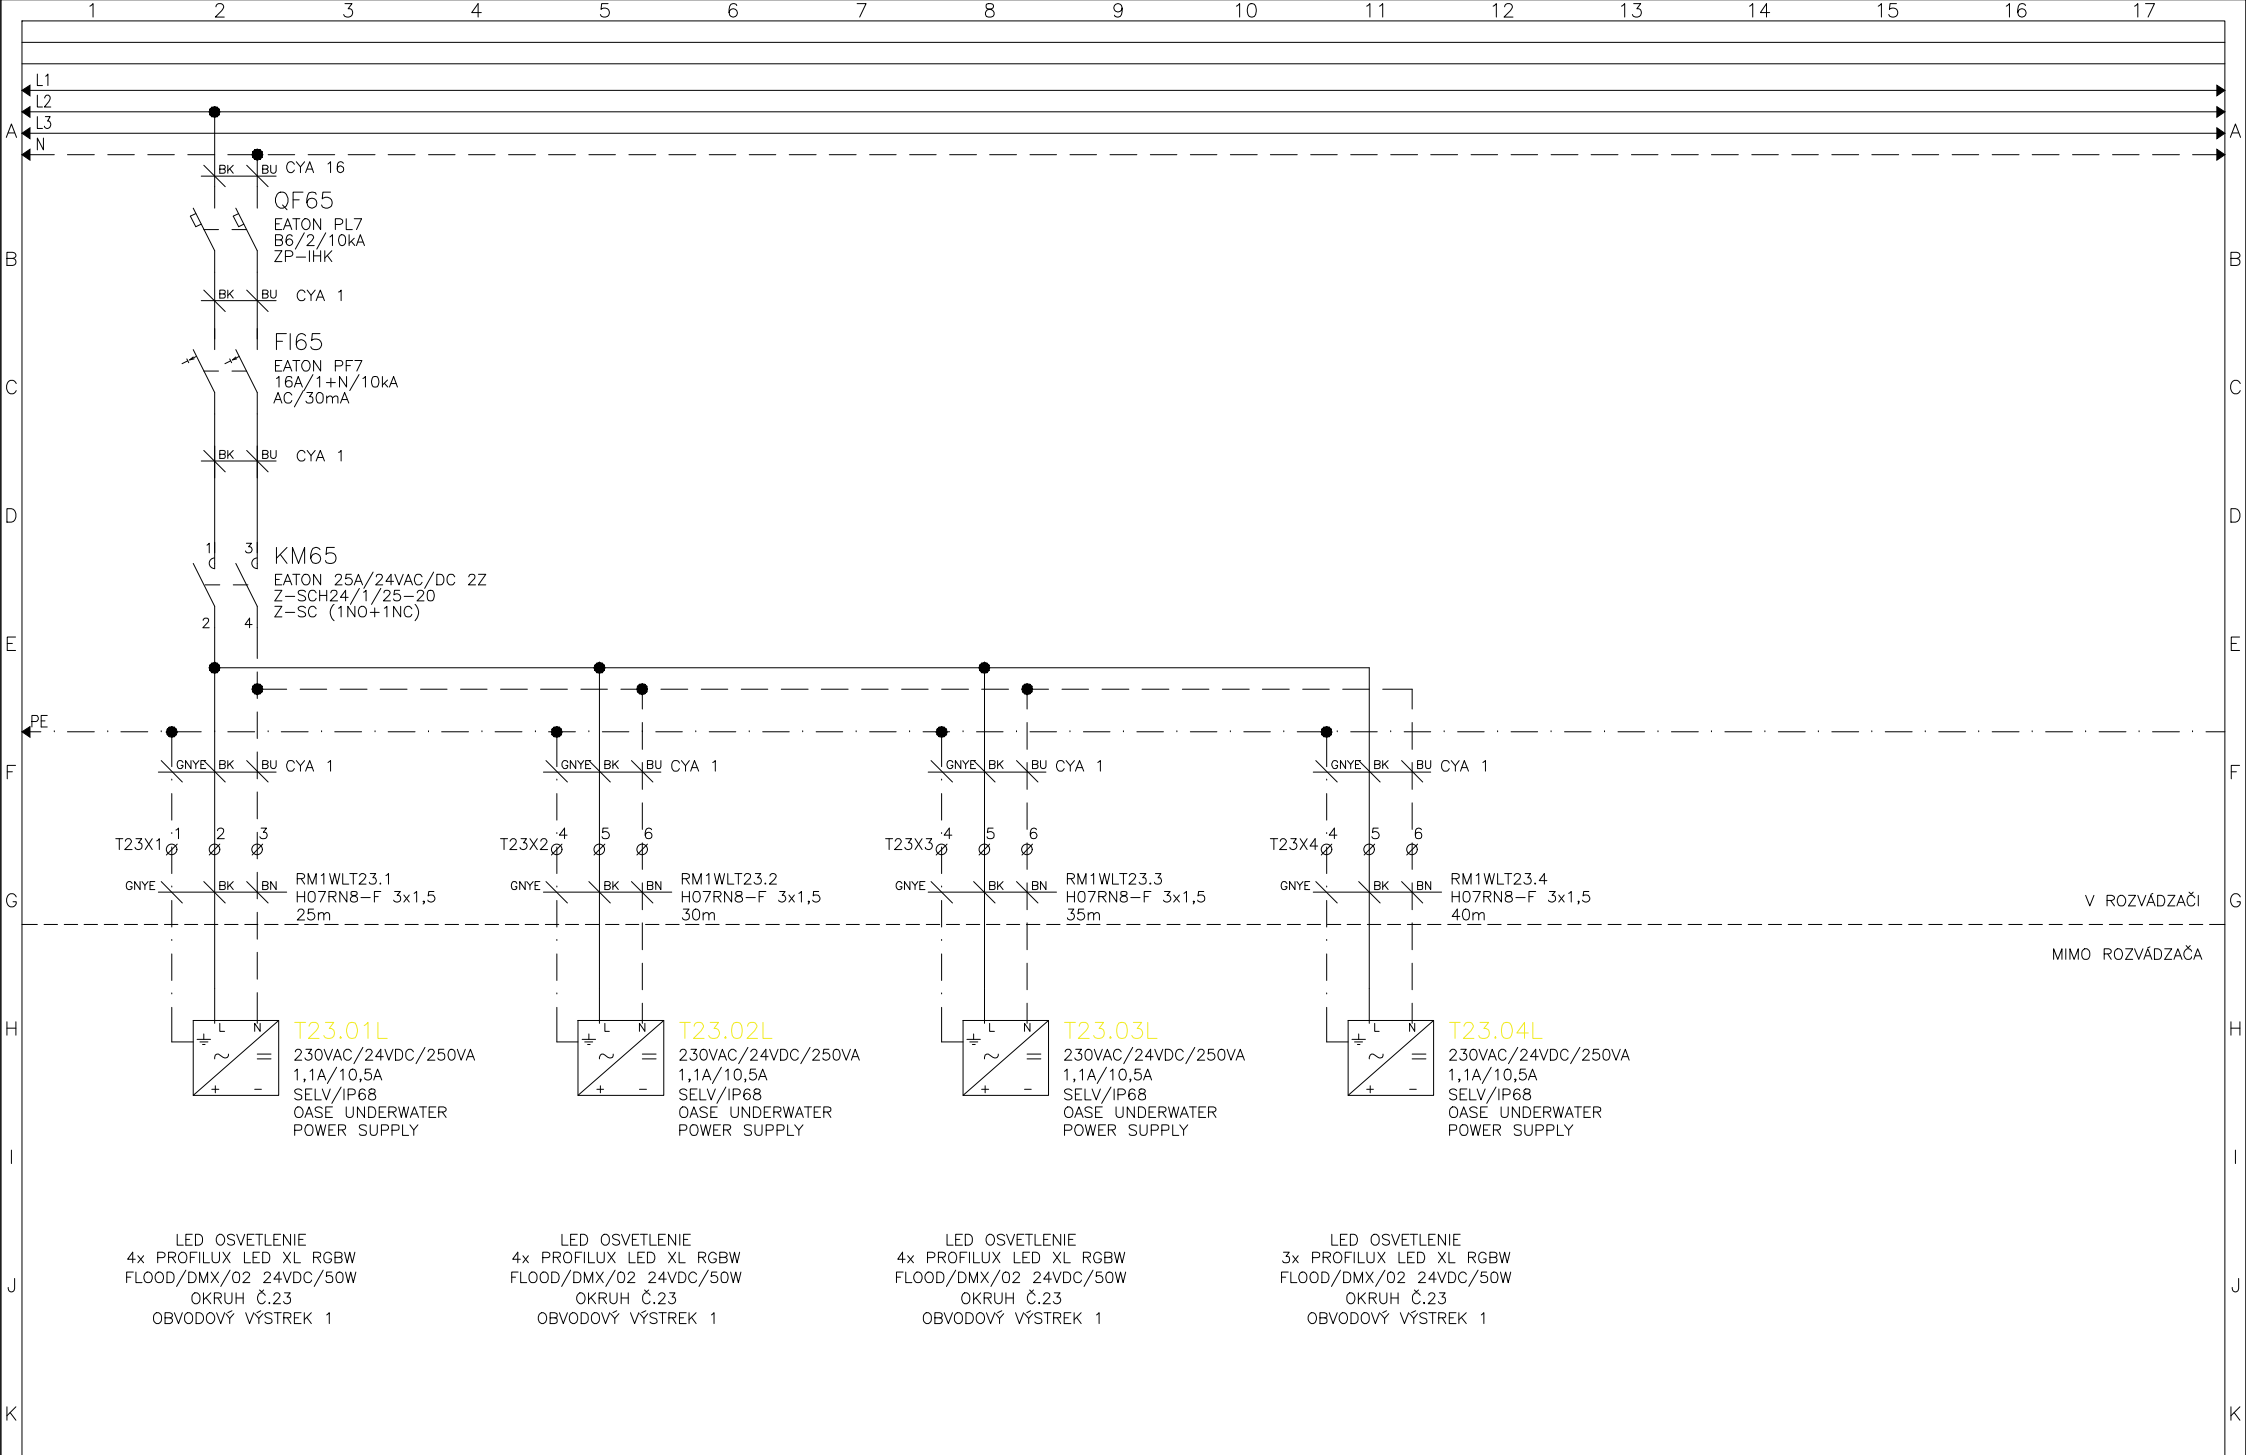


1	2	3	4	5	6	7	8	9	10	11	12	13	14	15	16	17
Vypracoval: Ing. Bezečný		NÁZOV STAVBY:					REVELS s.r.o.		Investor: SPRÁVA MESTSKEJ ZELENÉ V KOŠICIACH			Zak.číslo: Z-21-049		Arch.č.: PD-22-001		Listov: 65
Kontroloval: Janík Lubomír		Rekonštrukcia elektroinštalácie hrajúcej fontány Košice					Pod Hájom 952/1		Obsah: Rozvádzač RM1 – Pole č.5,6			Zmena/Dátum:		V.č.:		List:
Dátum : 02/2022							018 41 Dubnica n/V		DMX OSVETLENIE FONTÁNY-OKRUH Č.23			Mierka:		06		56
							www.revels.sk									

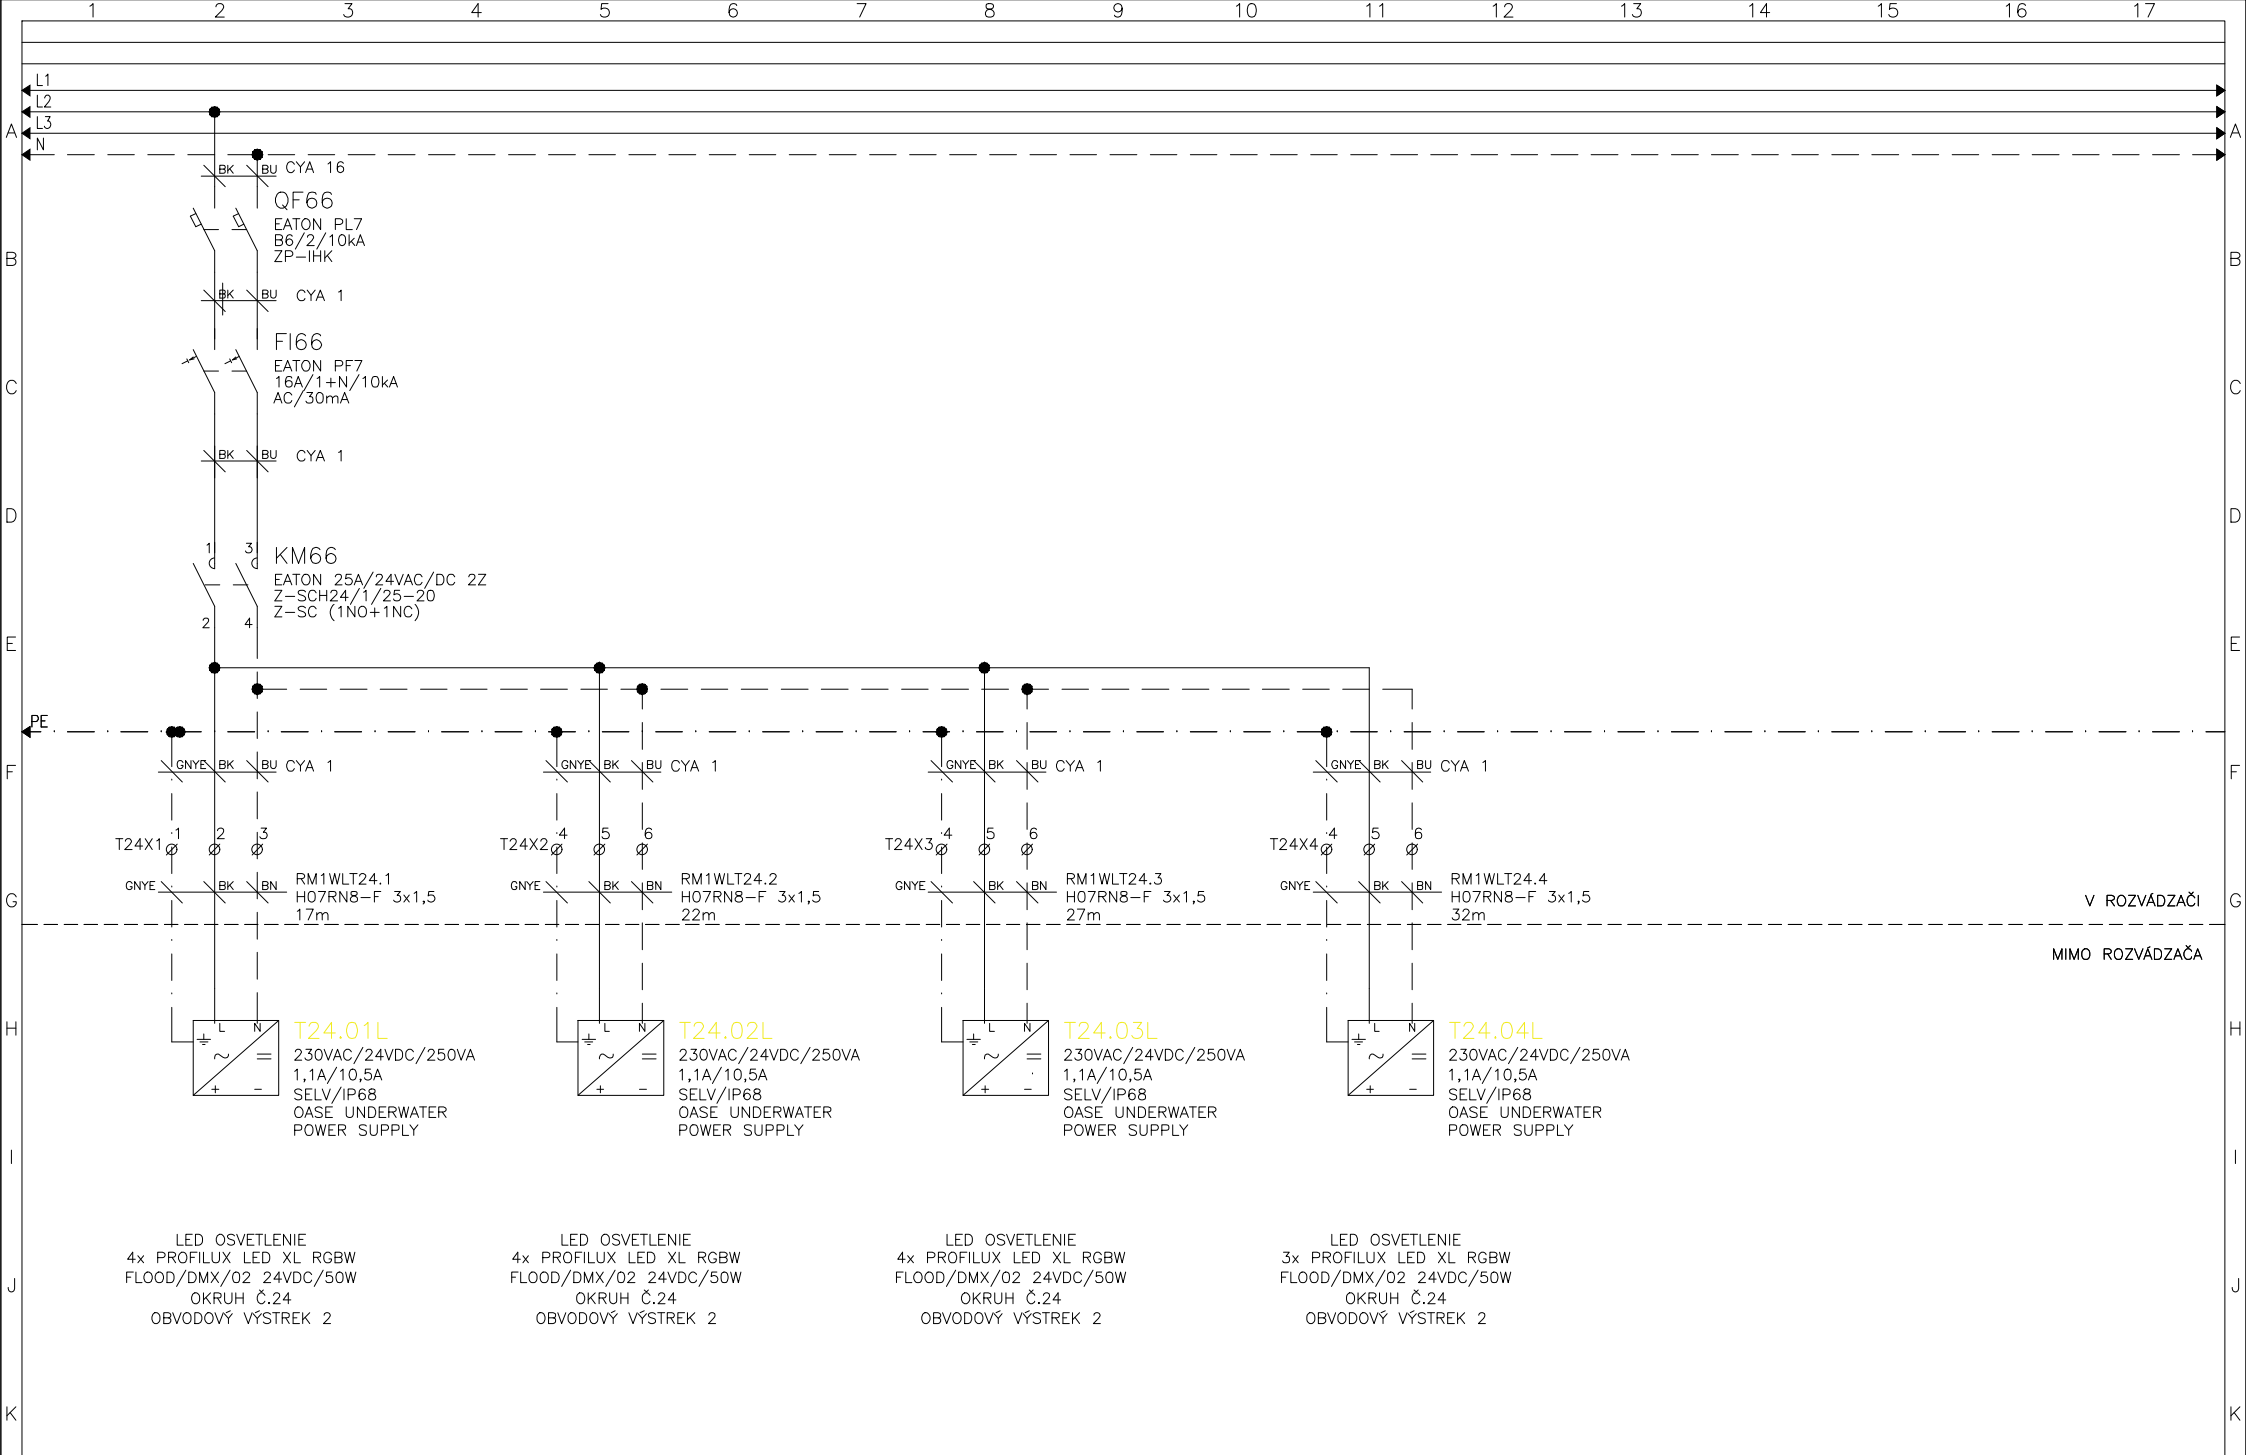


1	2	3	4	5	6	7	8	9	10	11	12	13	14	15	16	17
Vypracoval: Ing. Bezečný		NÁZOV STAVBY:					REVELS s.r.o.		Investor: SPRÁVA MESTSKEJ ZELENÉ V KOŠICIACH			Zak.číslo: Z-21-049		Arch.č.: PD-22-001		Listov: 65
Kontroloval: Janík Lubomír		Rekonštrukcia elektroinštalácie hrajúcej fontány Košice					Pod Hájom 952/1		Obsah: Rozvádzač RM1 – Pole č.5,6			Zmena/Dátum:		V.č.:		List:
Dátum : 02/2022							018 41 Dubnica n/V		DMX OSVETLENIE FONTÁNY-OKRUHY Č.24			Mierka:		06		57
							www.revels.sk									

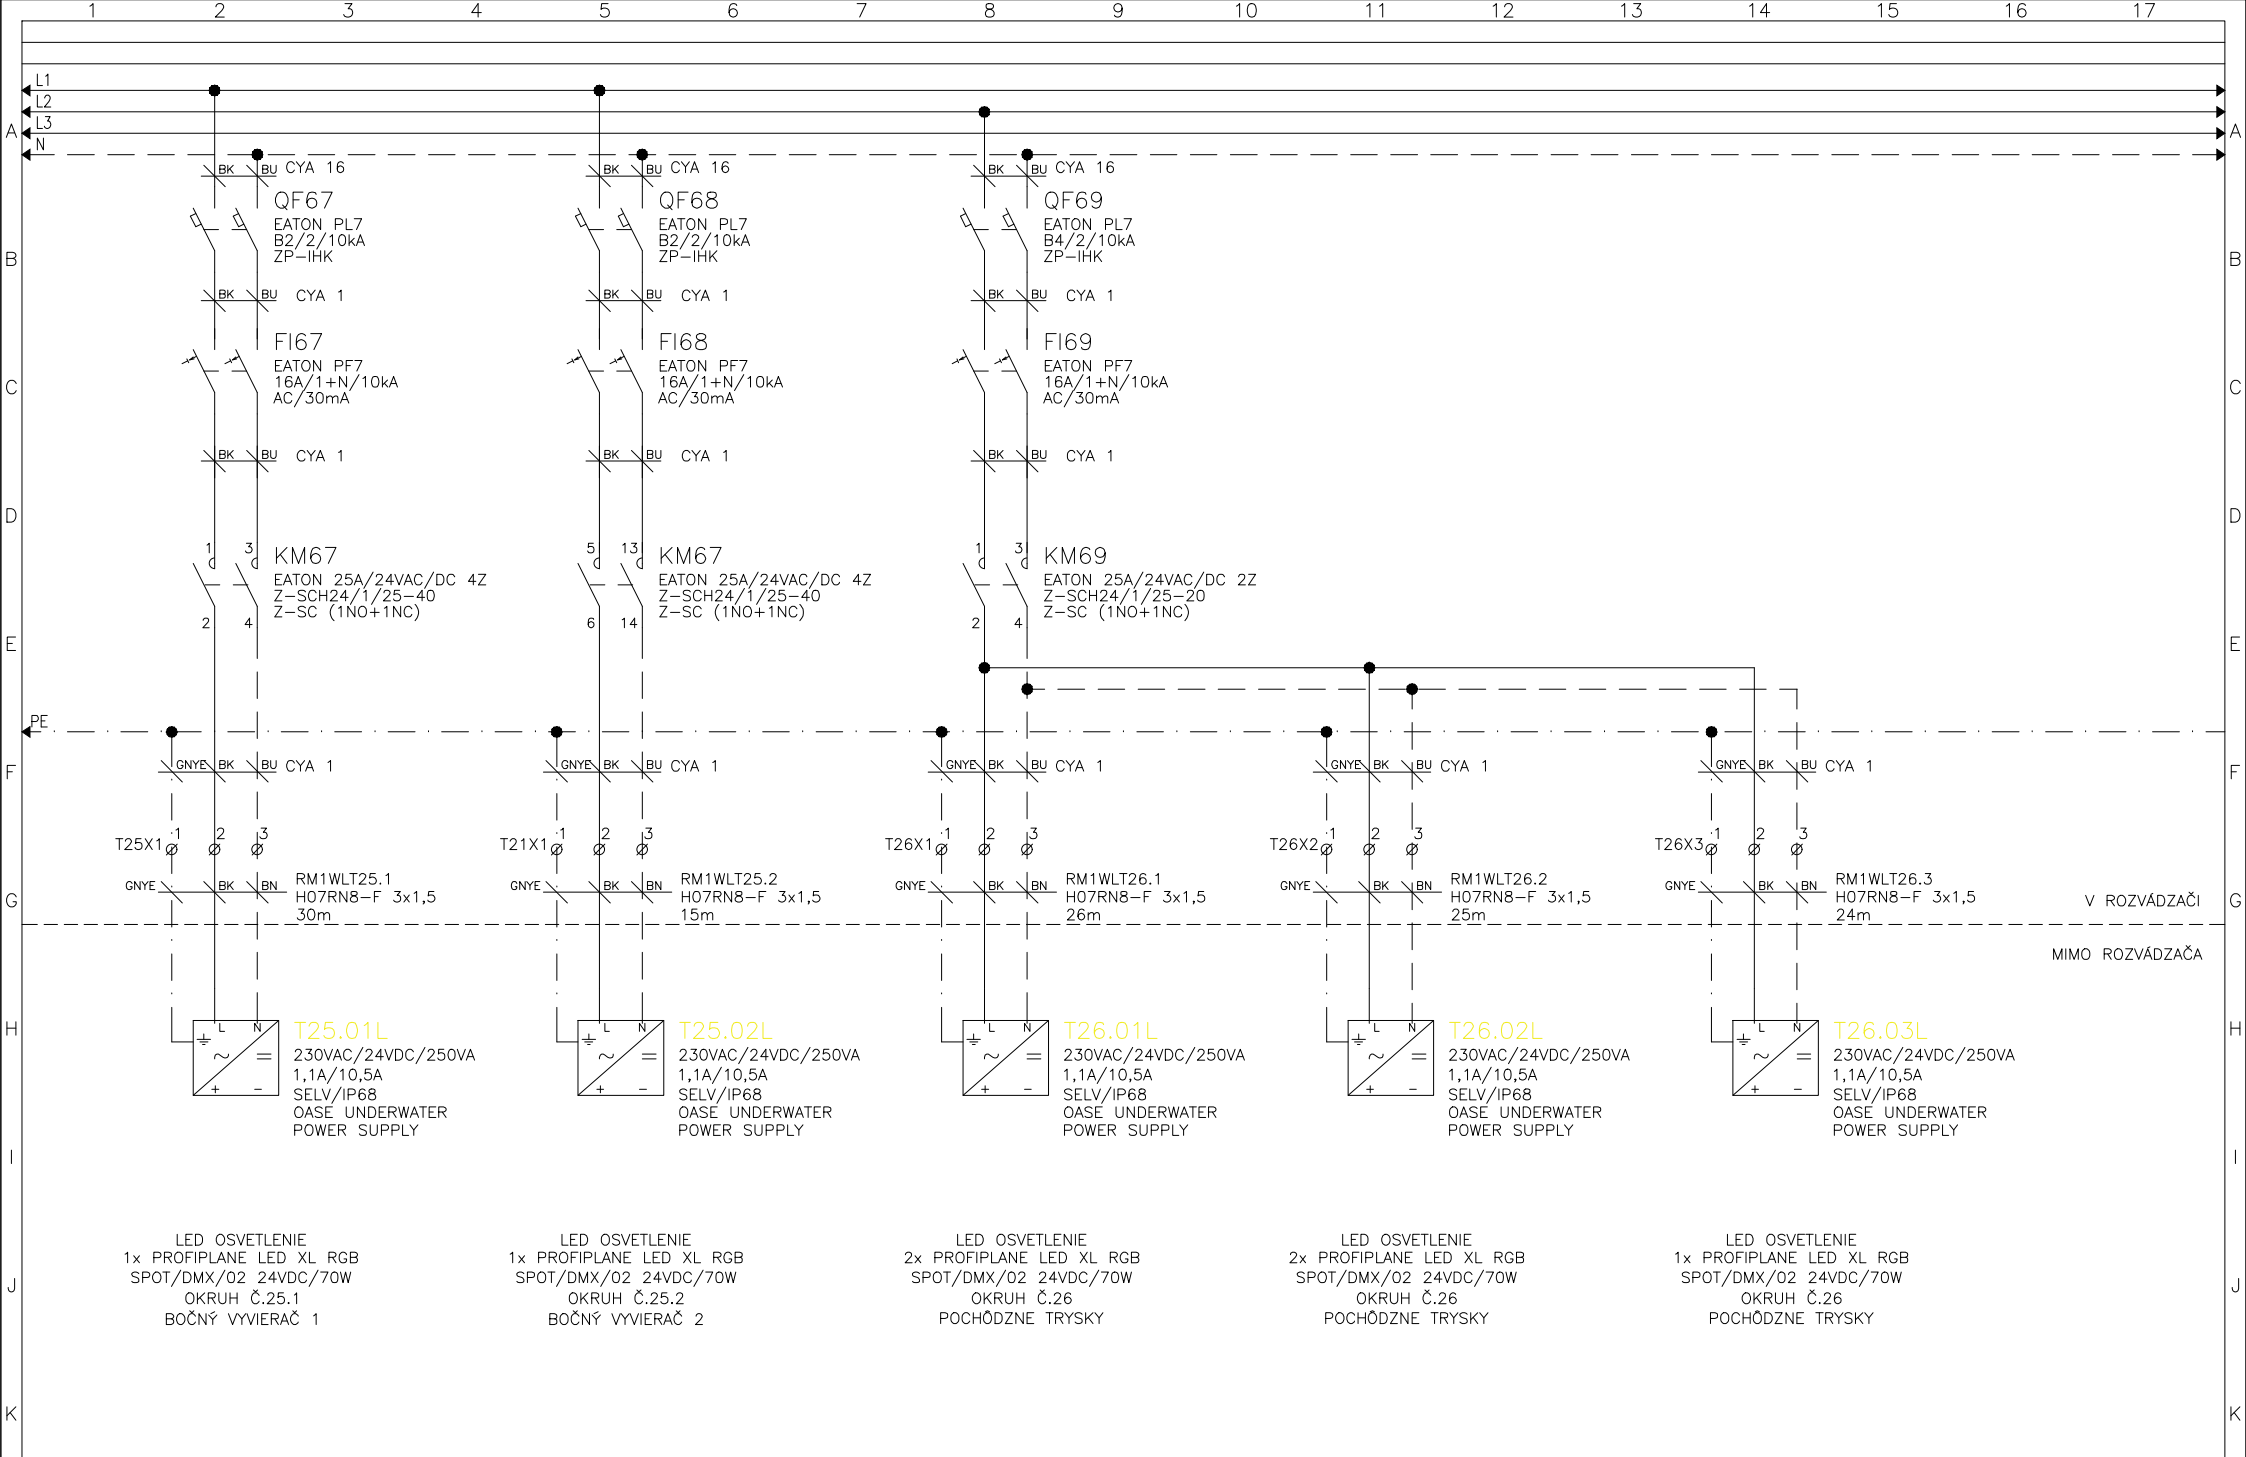


1	2	3	4	5	6	7	8	9	10	11	12	13	14	15	16	17
Vypracoval: Ing. Bezečný			NÁZOV STAVBY: Rekonštrukcia elektroinštalácie hrajúcej fontány Košice				REVELS s.r.o. Pod Hájom 952/1 018 41 Dubnica n/V www.revels.sk		Investor: SPRÁVA MESTSKEJ ZELENÉ V KOŠICIACH			Zak.číslo: Z-21-049		Arch.č.: PD-22-001		Listov: 65
Kontroloval: Janík Lubomír							Obsah: Rozvádzač RM1 – Pole č.5,6 DMX OSVETLENIE FONTÁNY-OKRUHY č.25,26			Zmena/Dátum:		V.č.:		06	List: 58	
Dátum : 02/2022										Mierka:						

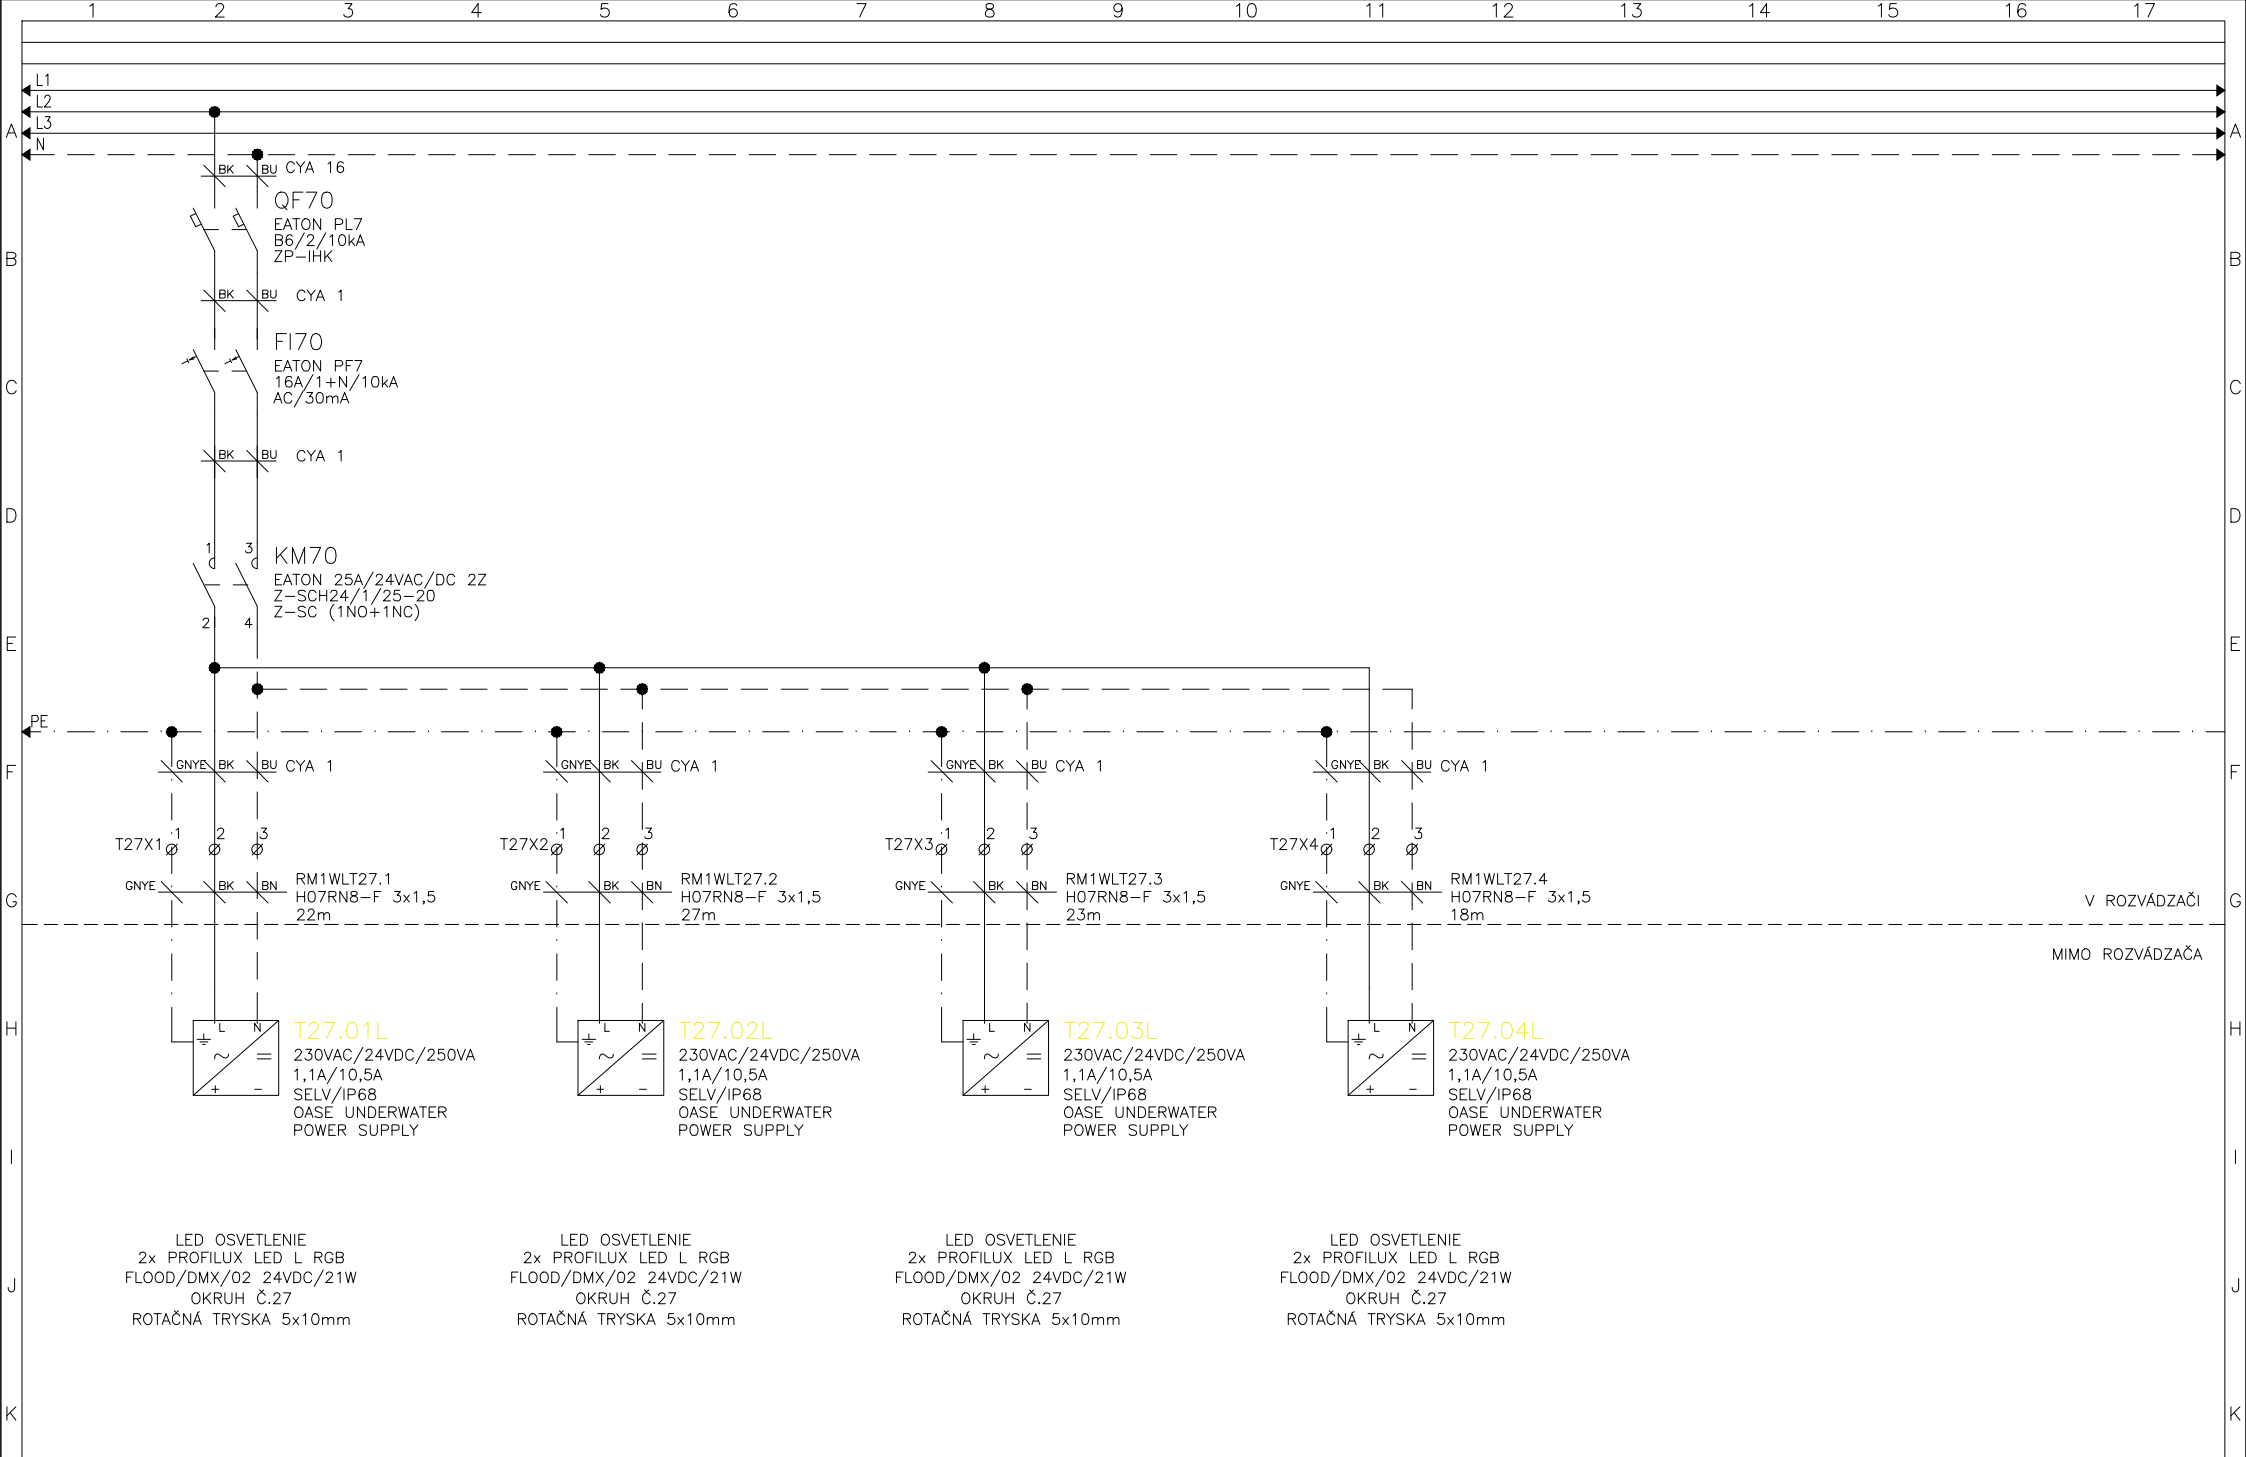


1	2	3	4	5	6	7	8	9	10	11	12	13	14	15	16	17
Vypracoval: Ing. Bezečný		NÁZOV STAVBY:					REVELS s.r.o.		Investor: SPRÁVA MESTSKEJ ZELENÉ V KOŠICIACH			Zak.číslo: Z-21-049		Arch.č.: PD-22-001		Listov: 65
Kontroloval: Janík Lubomír		Rekonštrukcia elektroinštalácie hrajúcej fontány Košice					Pod Hájom 952/1		Obsah: Rozvádzač RM1 – Pole č.5,6			Zmena/Dátum:		V.č.:		List:
Dátum : 02/2022							018 41 Dubnica n/V		DMX OSVETLENIE FONTÁNY-OKRUH č.27			Mierka:		06		59
							www.revels.sk									

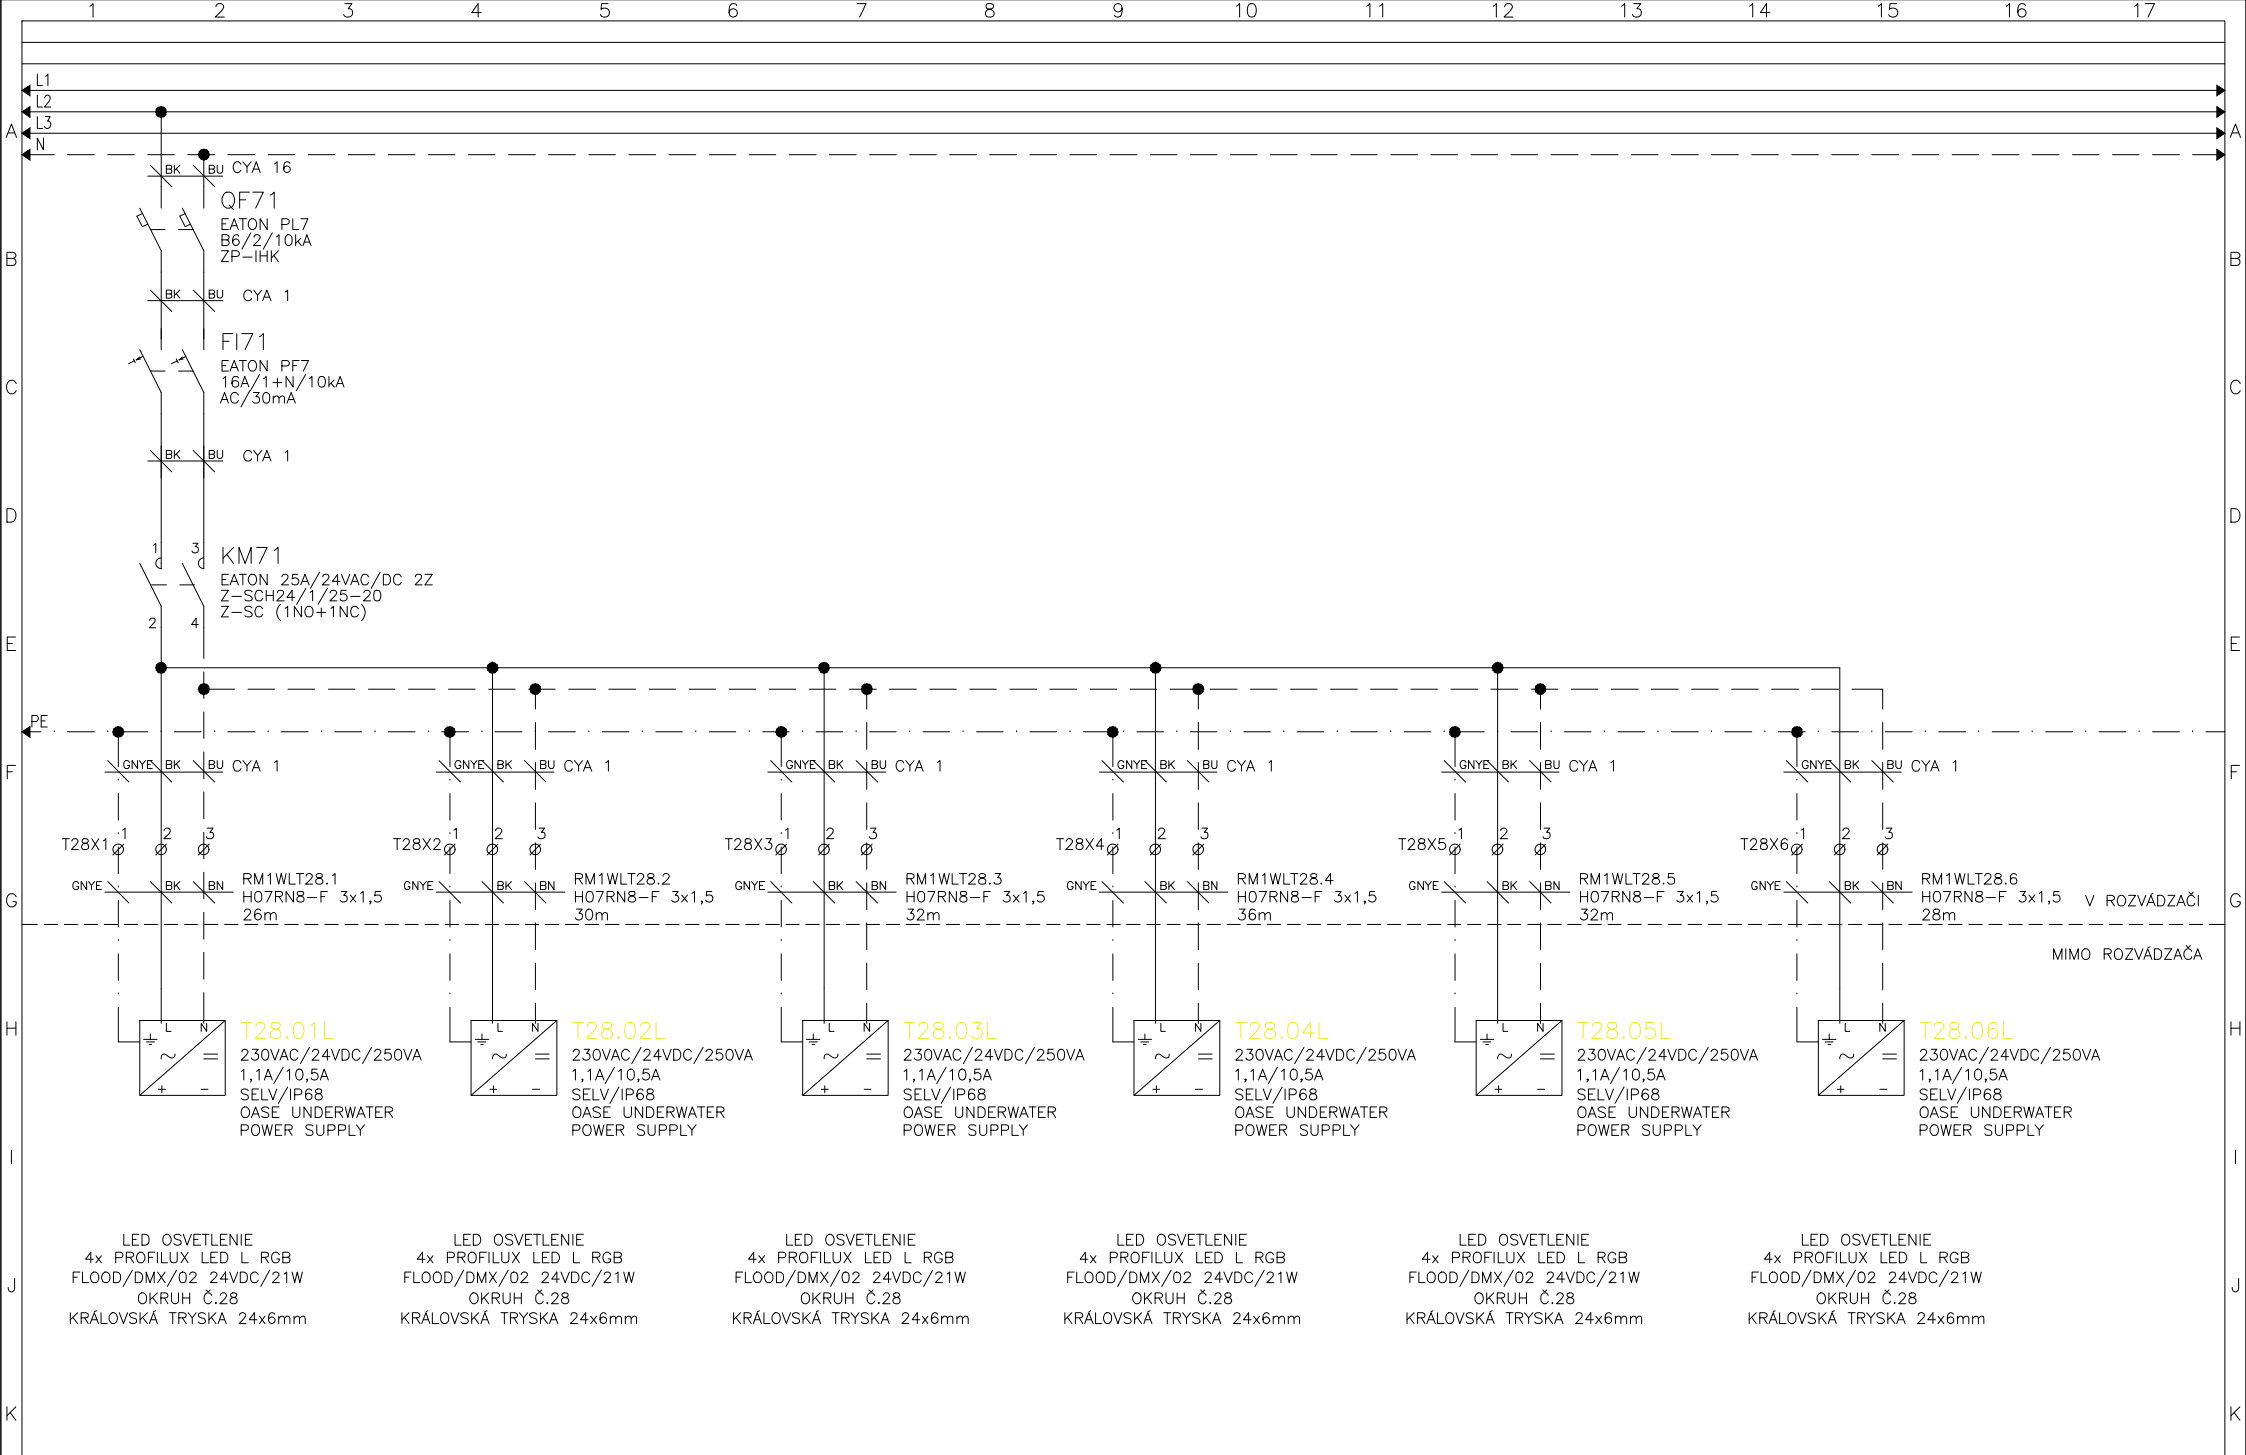

Vypracoval: Ing. Bezečný	NÁZOV STAVBY: Rekonštrukcia elektroinštalácie hrajúcej fontány Košice	REVELS s.r.o. Pod Hájom 952/1 018 41 Dubnica n/V www.revels.sk	Investor: SPRÁVA MESTSKEJ ZELENÉ V KOŠICIACH	Zak.číslo: Z-21-049	Arch.č.: PD-22-001	Listov: 65
Kontroloval: Janík Lubomír			Obsah: Rozvádzač RM1 – Pole č.5,6 DMX OSVETLENIE FONTÁNY-OKRUH Č.28	Zmena/Dátum:	V.č.:	List:
Dátum : 02/2022				Mierka:	06	60

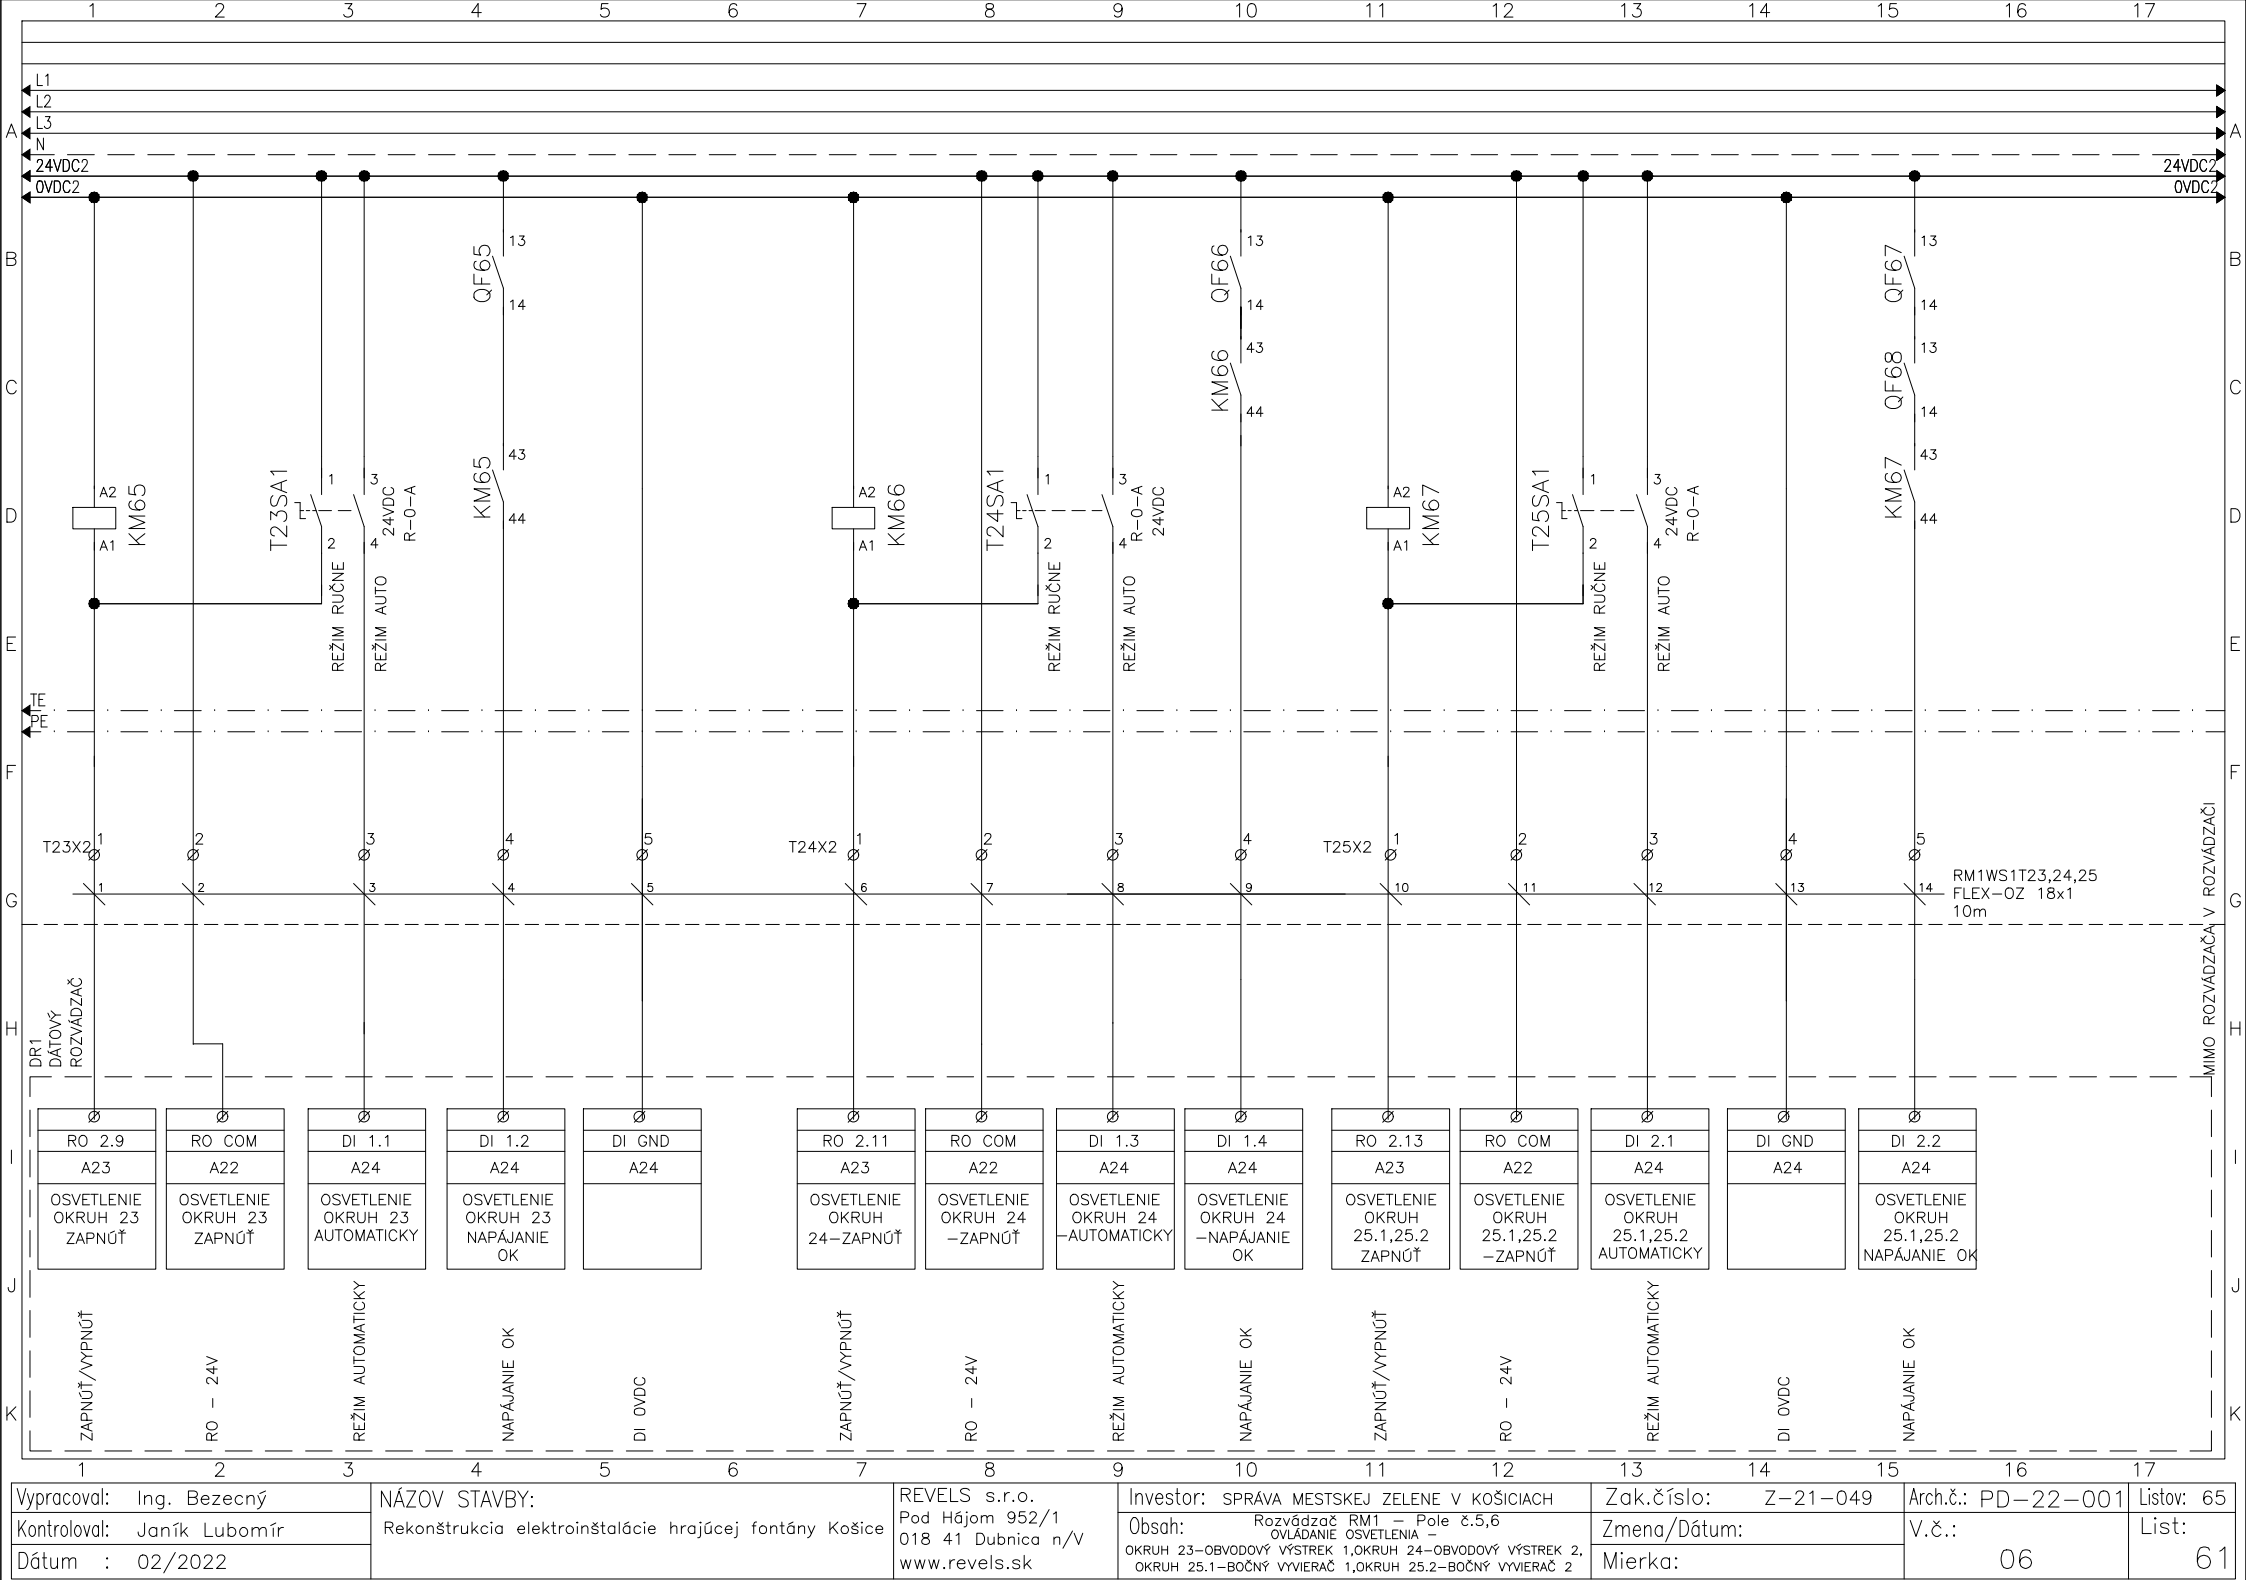

Vypracoval: Ing. Bezečný	NÁZOV STAVBY:	REVELS s.r.o.	Investor: SPRÁVA MESTSKEJ ZELENÉ V KOŠICIACH	Zak.číslo: Z-21-049	Arch.č.: PD-22-001	Listov: 65
Kontroloval: Janík Lubomír	Rekonštrukcia elektroinštalácie hrajúcej fontány Košice	Pod Hájom 952/1	Obsah: Rozvádzač RM1 - Pole č.5,6	Zmena/Dátum:	V.č.:	List:
Dátum : 02/2022		018 41 Dubnica n/V	OKRUH 23-OBVODOVÝ VÝSTREK 1,OKRUH 24-OBVODOVÝ VÝSTREK 2,	Mierka:	06	61
		www.revels.sk	OKRUH 25.1-BOČNÝ VÝVIERAČ 1,OKRUH 25.2-BOČNÝ VÝVIERAČ 2			

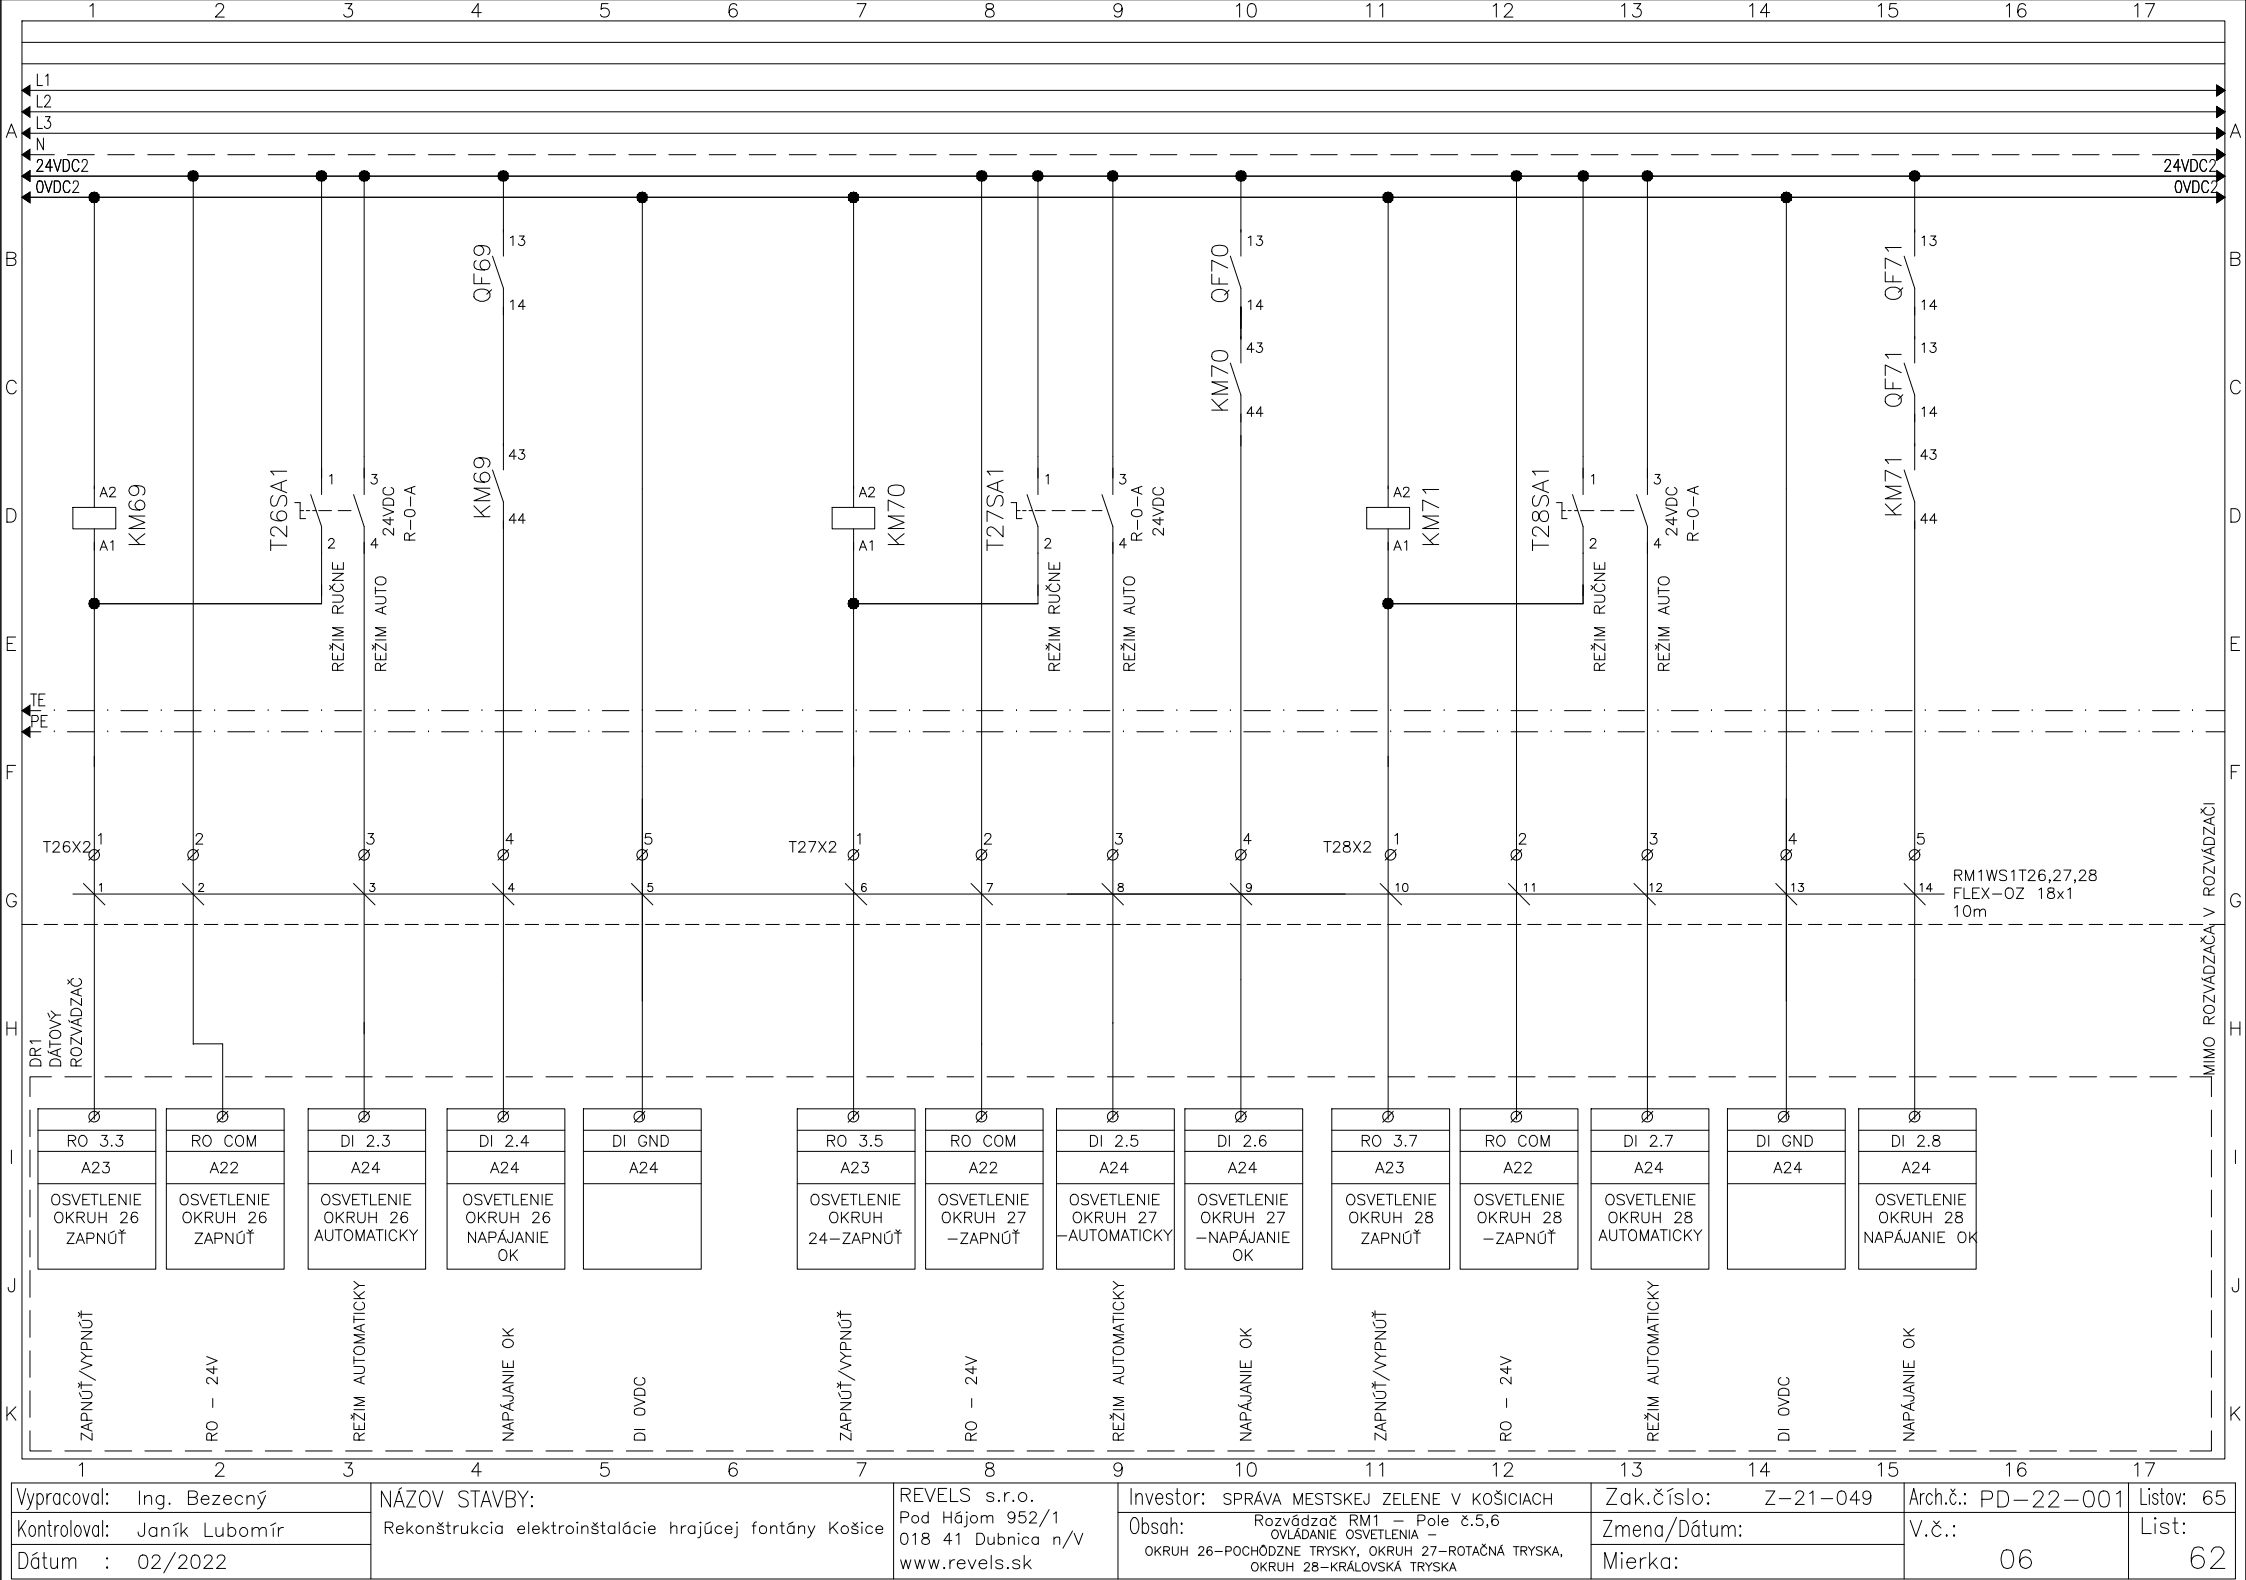

Vypracoval: Ing. Bezečný	NÁZOV STAVBY:	REVELS s.r.o.	Investor: SPRÁVA MESTSKEJ ZELENÉ V KOŠICIACH	Zak.číslo: Z-21-049	Arch.č.: PD-22-001	Listov: 65
Kontroloval: Janík Lubomír	Rekonštrukcia elektroinštalácie hrajúcej fontány Košice	Pod Hájom 952/1	Obsah: Rozvádzač RM1 - Pole č.5,6	Zmena/Dátum:	V.č.:	List:
Dátum : 02/2022		018 41 Dubnica n/V	OKRUH 26-POCHÓDZNE TRYSKY, OKRUH 27-ROTAČNÁ TRYSKA, OKRUH 28-KRÁLOVSKÁ TRYSKA	Mierka:	06	62
		www.revels.sk				

