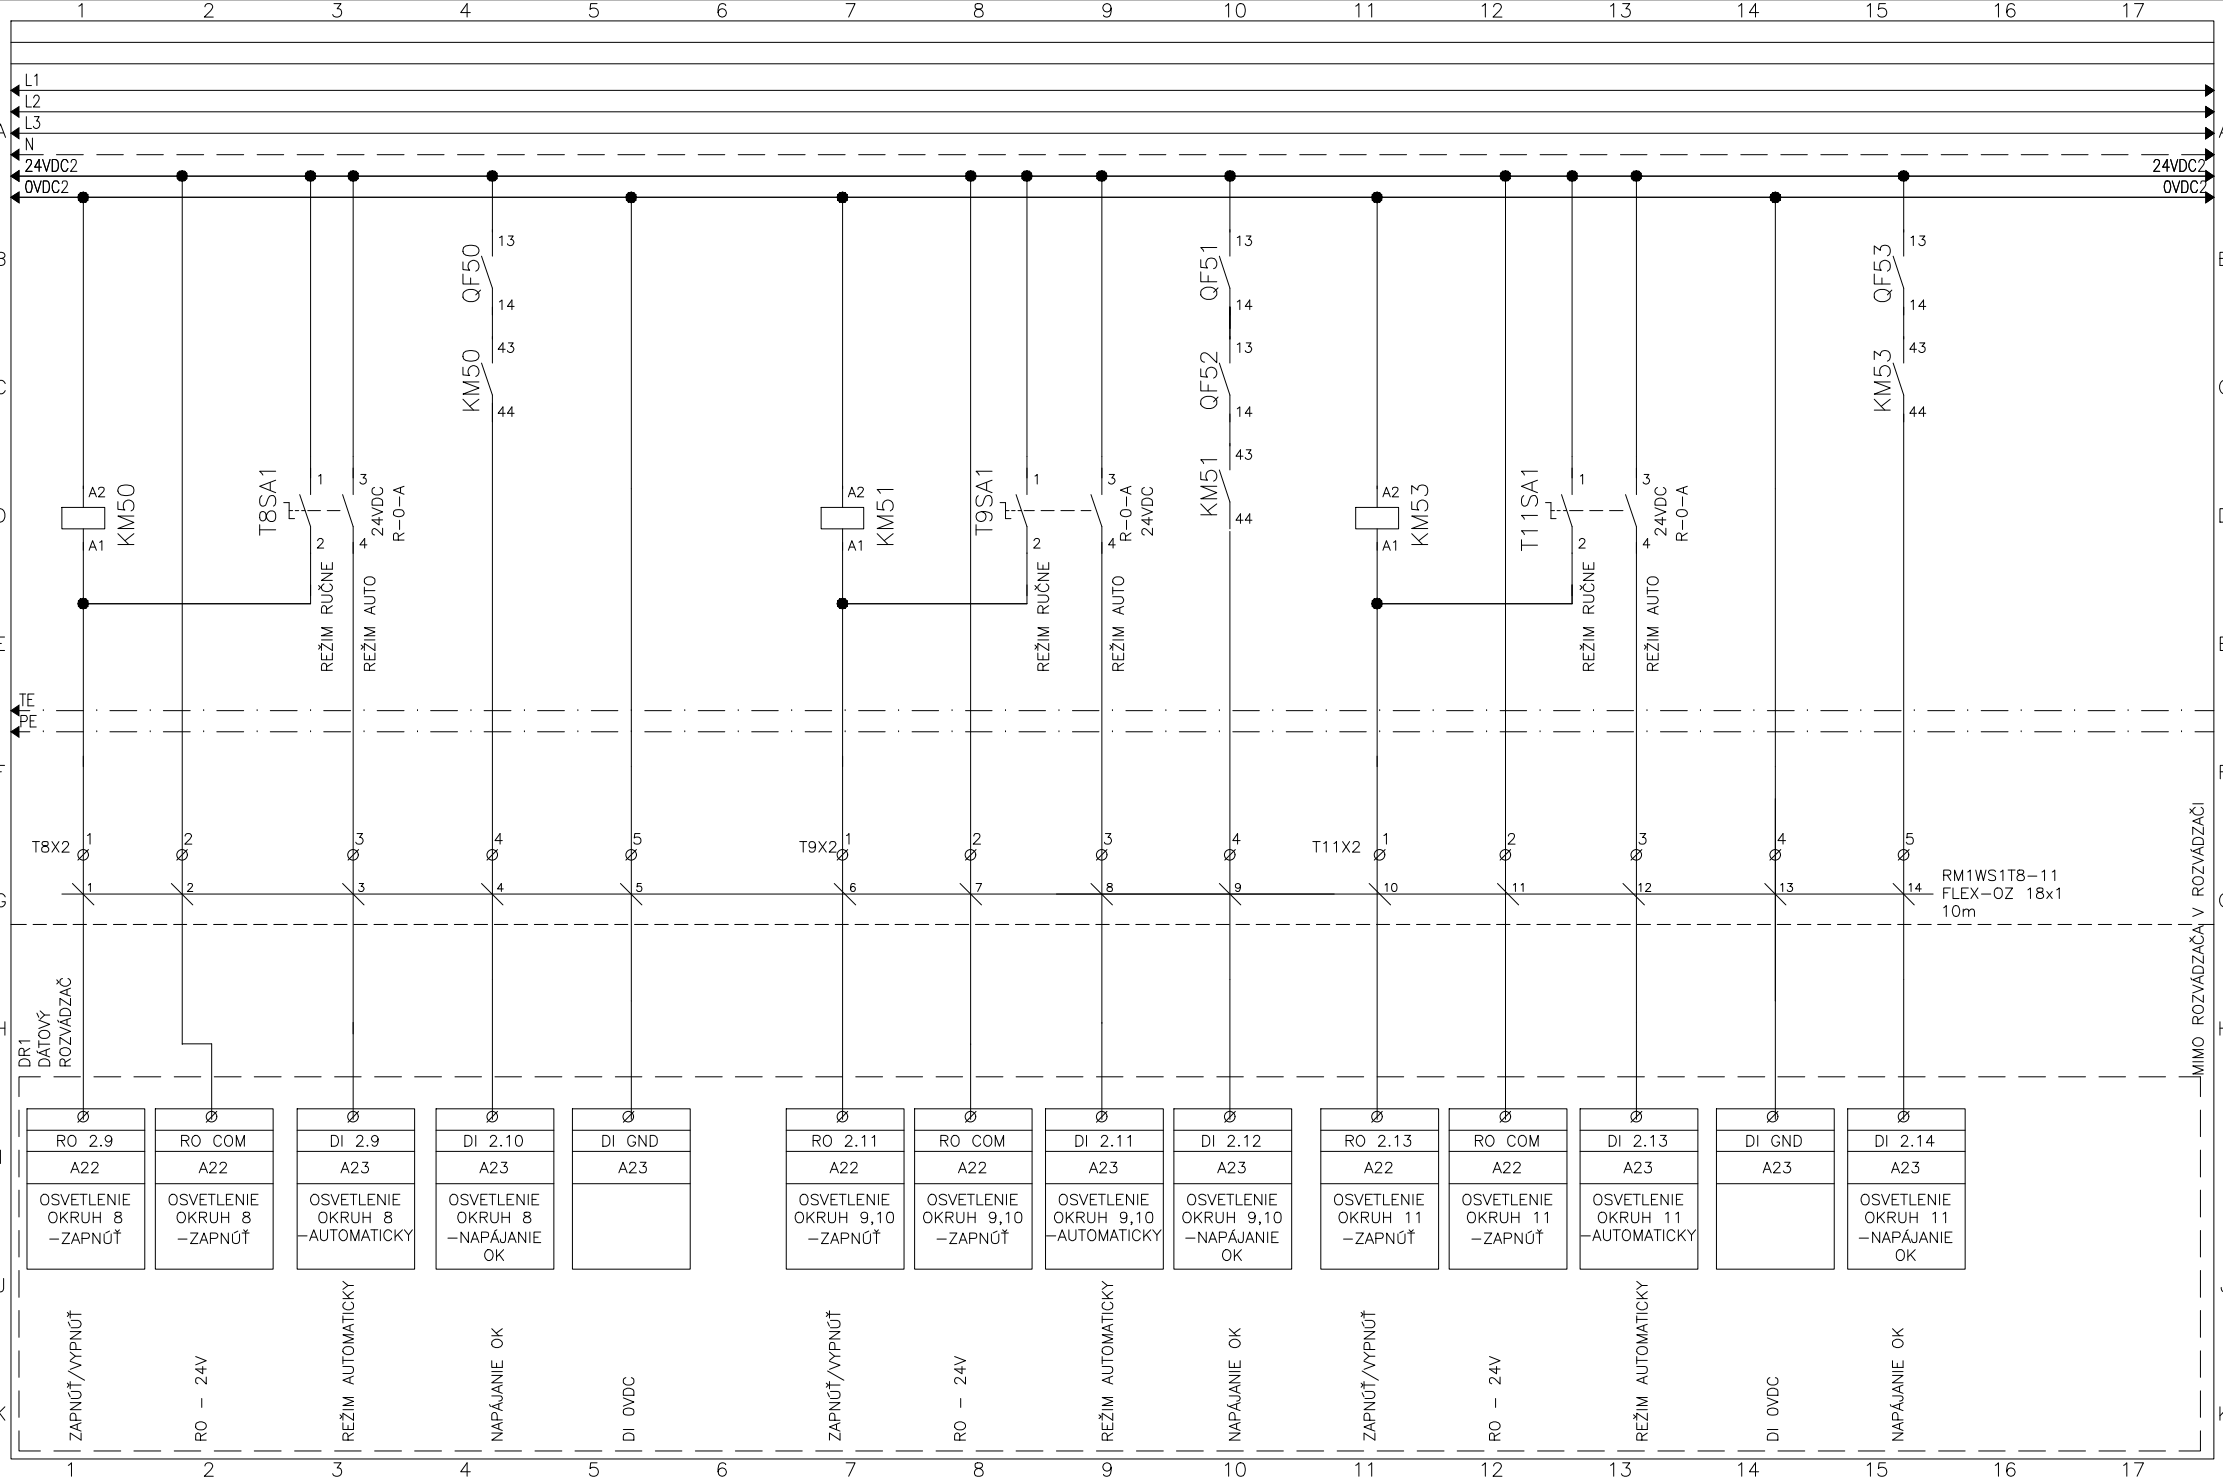

Vypracoval: Ing. Bezecný	NÁZOV STAVBY:	REVELS s.r.o.	Investor: SPRÁVA MESTSKEJ ZELENE V KOŠICIACH	Zak.číslo: Z-21-049	Arch.č.: PD-22-001	Listov: 65
Kontroloval: Janík Lubomír	Rekonštrukcia elektroinštalácie hrajúcej fontány Košice	Pod Hájom 952/1	Obsah: Rozvádzač RM1 – Pole č.5,6 OVLÁDANIE OSVETLENIA – OKRUH 8 – CENTRÁLNA ROHOVÁ TRYSKA 2, OKRUH 9–ROHOVÝ KRUH VNÚTORNÝ 2, OKRUH 10–ROHOVÝ KRUH VONKAJŠÍ 2, OKRUH 11–CENTRÁLNA ROHOVÁ TRYSKA 3	Zmena/Dátum:	V.č.:	List:
Dátum : 02/2022		018 41 Dubnica n/V		Mierka:	06	52
		www.revels.sk				