


MENIČE+DMX

MENIČE+DMX

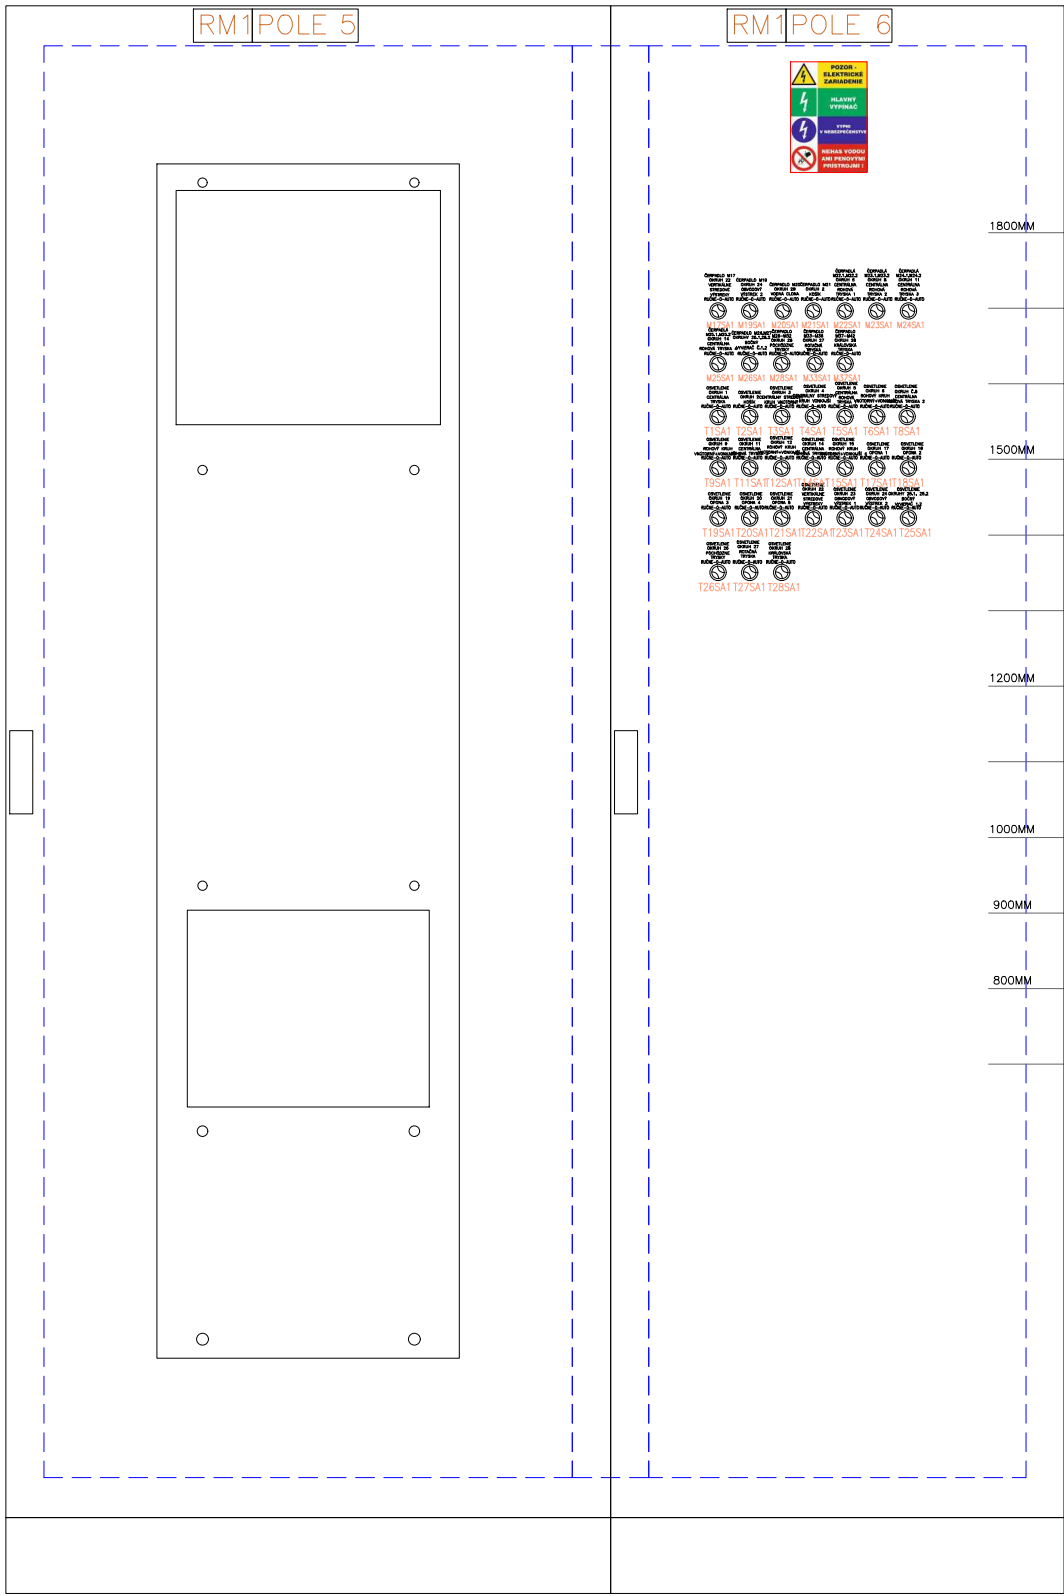

PARAMETRE ROZVÁDZAČA RM1:

VYHOTOVENIE: OCELOVOPLECHOVÝ, SKRIŇOVÝ, RADOVÝ, 6 POLÍ

VÝROBCA: RITTAL

TYP: POLE 1,2,6: VX 8605.500 (VxŠxH=2000x600x500mm)

MONTÁŽNA DOSKA: (VxŠ=1896x496mm)

POLE 3,4,5: VX 8805.500 (VxŠxH=2000x800x500mm)

MONTÁŽNA DOSKA: (VxŠ=1896x699mm)

PRÍSLUŠENSTVO:4x BOČNICA 8105.235

3x PODSTAVEC (VxŠxH=200x600x500mm)

3x KRYT PODSTAVCA PREDNÝ+ZADNÝ 8602.600

3x UTEŠŇOVACÍ KÁBLOVÝ PRESTUP 8802.065

3x PODSTAVEC (VxŠxH=200x800x500mm)

3x KRYT PODSTAVCA PREDNÝ+ZADNÝ 8602.600

3x UTEŠŇOVACÍ KÁBLOVÝ PRESTUP 8802.085

6x SADA ROHOV PODSTAVCA 8200.000

4x MEDZKUS MONTÁŽNEJ DOSKY 4591.700

6x PULT NA DVERE ROZVÁDZAČA

1x SCHRANKA NA DOKUMENTÁCIU

FARBA: RAL 7035


KRYTIE: IP 55/20

MEN.NAPATIE: 3x230/400V/50Hz

MEN.PROD: 300A

PRÍVOD: ZDOLA

VÝVODY: HORE

ZODP.PROJEKTANT: Ing. JÁN BEZECNÝ				PEČIATKA, PODPIS:			
<div><div><div>AUTORIZOVANÝ STAVEBNÝ INŽINIER PRE TECHNICKÉ, TECHNOLOGICKÉ A ENERGETICKÉ VYBAVENIE</div><div>STAVIEB, EVIDENČNÉ ČÍSLO OSVEDČENIA: 6983*14</div></div></div>						<div></div>	
KONTROLOVAL:		Bc. ĽUBOMÍR JANÍK, MBA,LLM	KRAJ:		KOŠICKÝ		
VYPRACOVAL:		Ing. JÁN BEZECNÝ	OKRES:		KOŠICE I.		
HL. INŽINIER PROJEKTU:		---	MESTO/OBEC:		KOŠICE – m.č. STARÉ MESTO		
PROFESIA:		ELEKTRO	LOKALITA:		Hlavné námestie Košice – Staré Mesto k.ú.: Stredné Mesto, parc. č.: 2448		
SPRÁVCA ZARIADENIA: -----							
INVESTOR: SPRÁVA MESTSKEJ ZELENÉ V KOŠICIACH, RASTISLAVOVA 79, 040 01 KOŠICE							
<div><div><div>NÁZOV STAVBY:</div><div>REKONŠTRUKCIA ELEKTROINŠTALÁCIE HRAJÚCEJ FONTÁNY KOŠICE</div><div>OBJEKT/ČASŤ</div><div>ELEKTROINŠTALÁCIA</div></div></div>						<div><div>FORMÁT:</div><div>4xA4(420x594)</div></div>	
<div><div>NÁZOV VÝKRESU</div><div>ROZVÁDZAČ RM1 – ČELNÝ POHLAD ZVNÚTRA</div></div>						<div><div>DÁTUM:</div><div>02/2022</div></div>	
						<div><div>STUPEŇ PD:</div><div>DRS</div></div>	
						<div><div>MIERKA:</div><div>1:10</div></div>	
<div><div>ARCHÍVNE ČÍSLO:</div><div>PD-22-001</div></div>						<div><div>VÝKRES. Č.:</div><div>08</div></div>	
<div><div>Č.PARÉ</div></div>						<div><div>Č.PARÉ</div></div>	