


PRÍVOD  
POLE 1

ISTENIE MENIČOV  
POLE 2


MENIČE  
POLE 3

MENIČE  
POLE 4

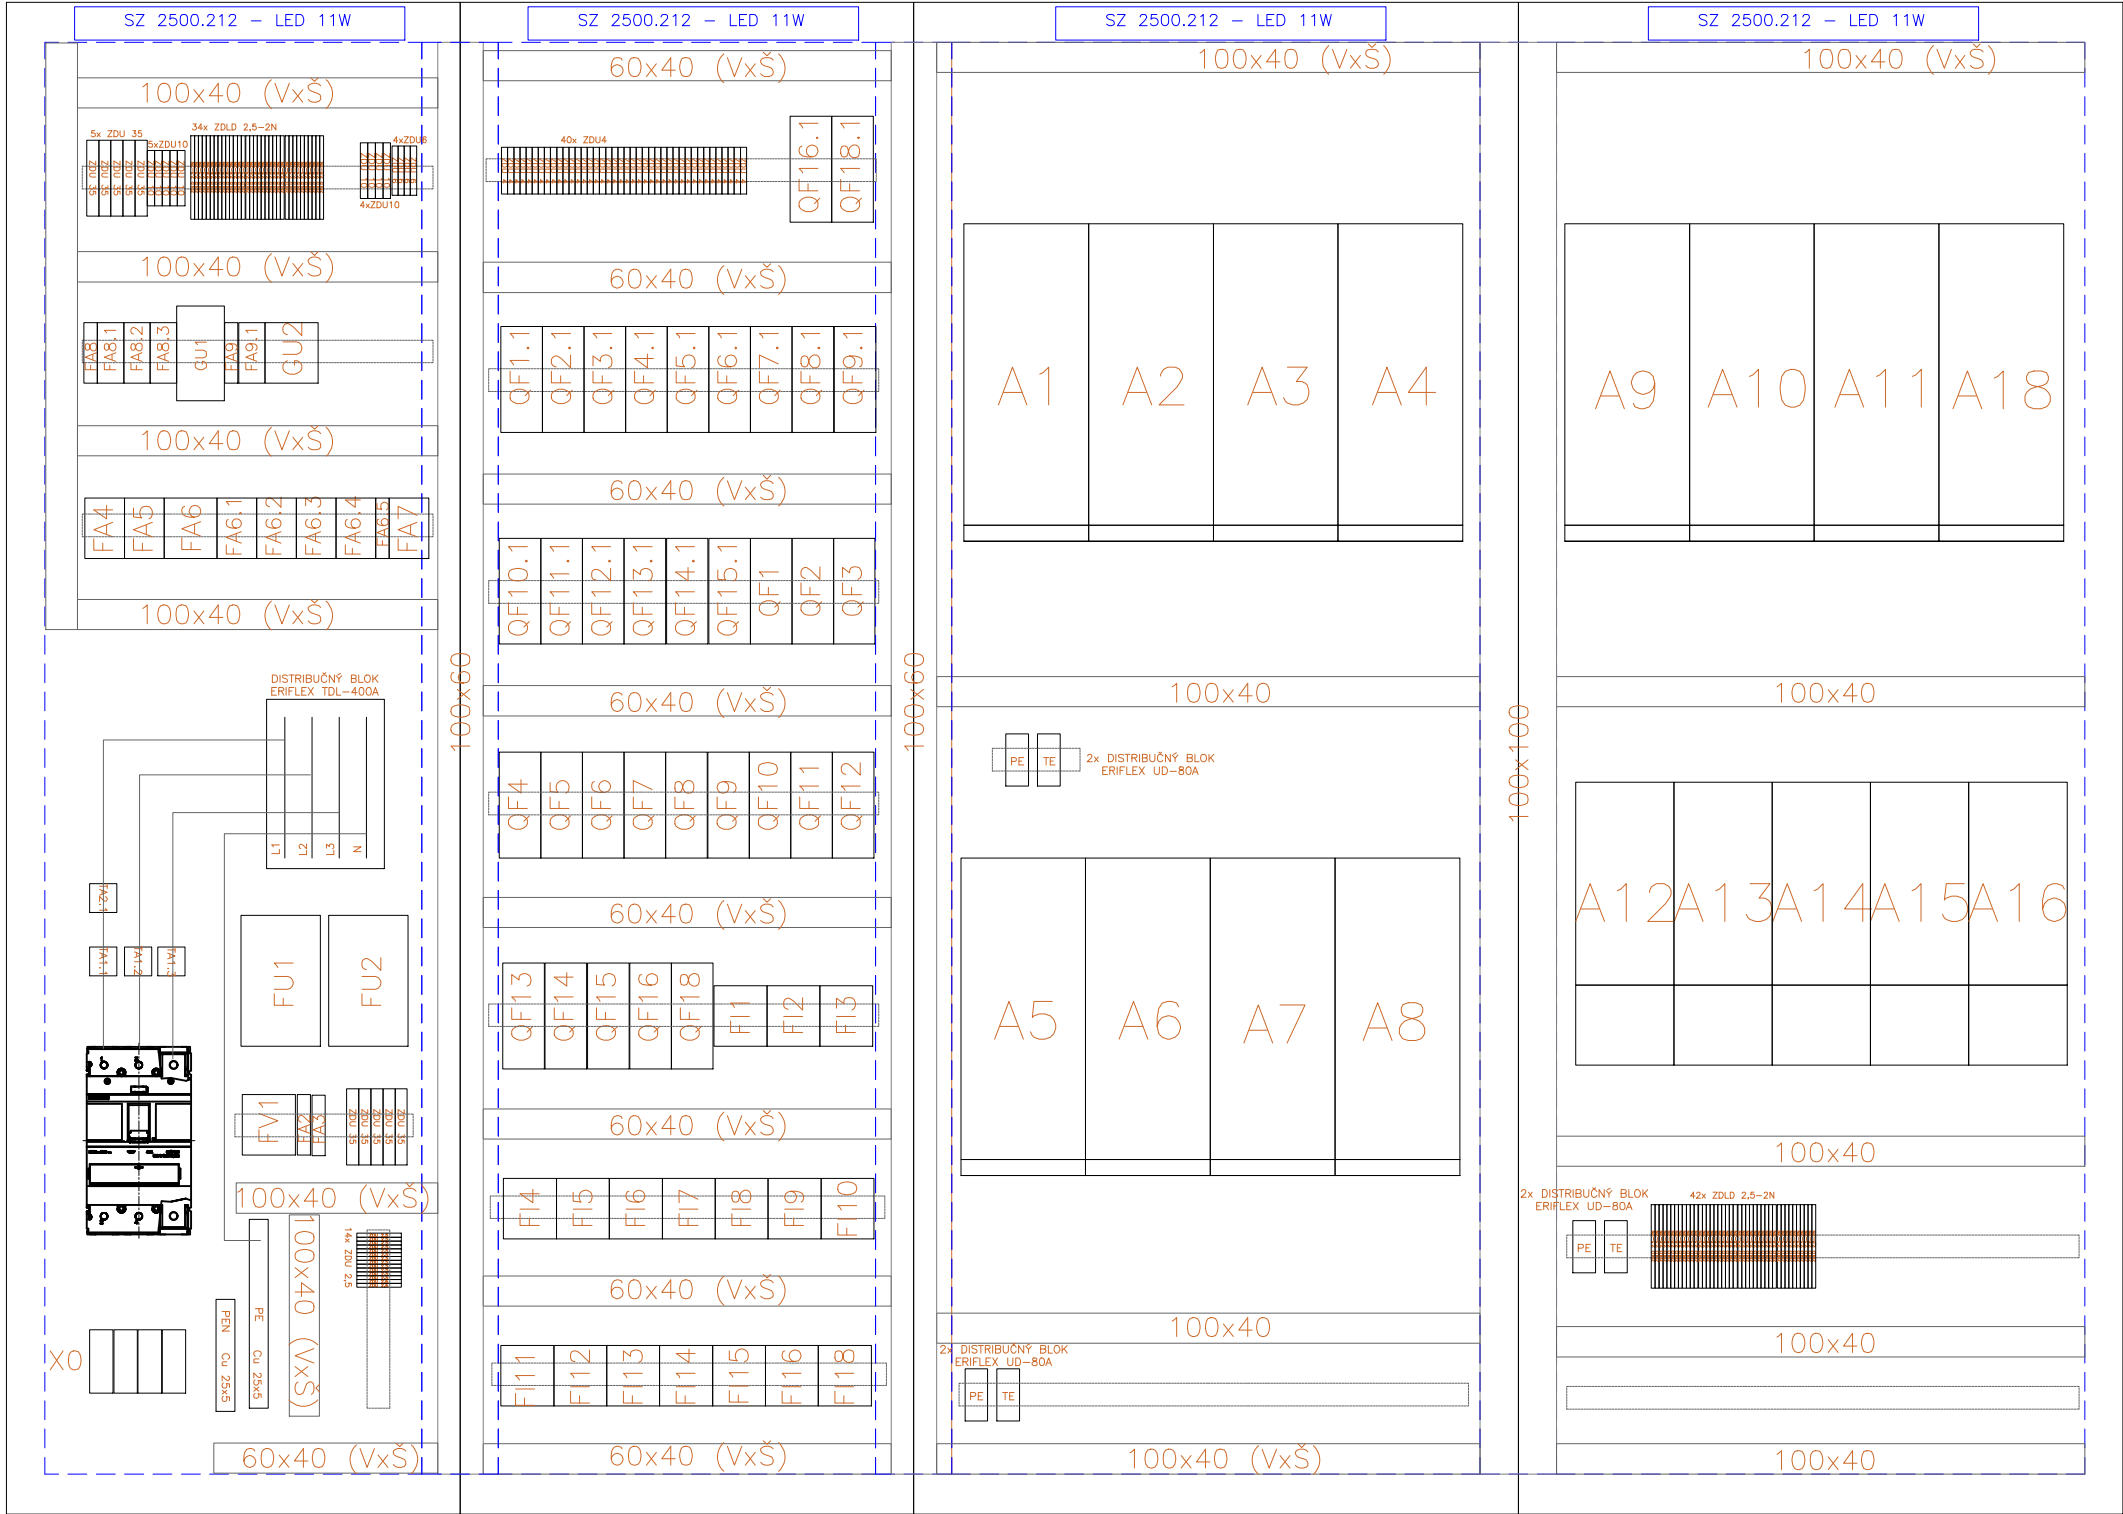

MENIČE+DMX  
POLE 5

ISTENIE+DMX  
POLE 6

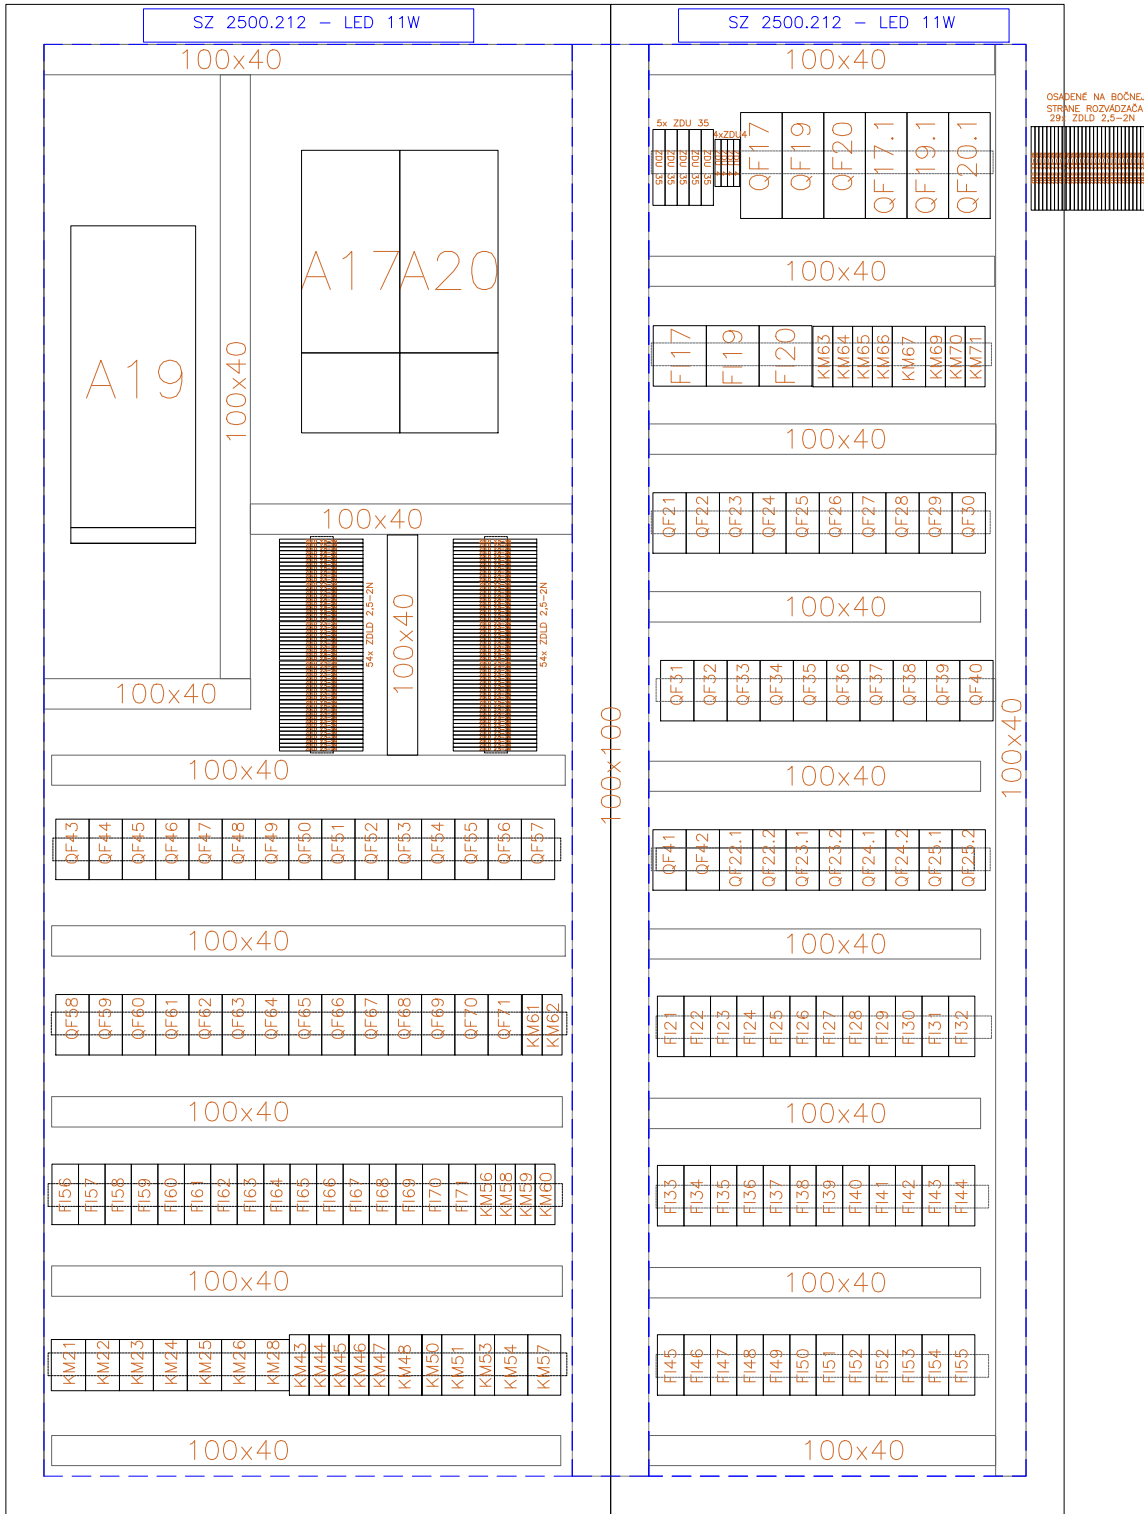

PARAMETRE ROZVÁDZAČA RM1:

VYHOTOVENIE: OCELOVOPLACHOVÝ, SKRIŇOVÝ, RADOVÝ, 6 POLÍ  
VÝROBCA: RITTAL  
TYP: POLE 1,2,6: VX 8605.500 (VxŠH=2000x600x500mm)  
MONTÁŽNA DOSKA: (VxŠ=1896x496mm)  
POLE 3,4,5: VX 8805.500 (VxŠH=2000x800x500mm)  
MONTÁŽNA DOSKA: (VxŠ=1896x699mm)

PRÍSLUŠENSTVO: 4x BOČNICA 8105.235  
3x PODSTAVEC (VxŠH=200x600x500mm)  
3x KRYT PODSTAVCA PREDNÝ+ZADNÝ 8802.600  
3x UTEŠŇOVACÍ KÁBLOVÝ PRESTUP 8802.065  
3x PODSTAVEC (VxŠH=200x800x500mm)  
3x KRYT PODSTAVCA PREDNÝ+ZADNÝ 8802.600  
3x UTEŠŇOVACÍ KÁBLOVÝ PRESTUP 8802.085  
6x SADA ROHOVÝ PODSTAVCA 8200.000  
4x MEDZIKUS MONTÁŽNEJ DOSKY 4591.700  
6x PULT NA DVERE ROZVÁDZAČA  
1x SCHRÁNKA NA DOKUMENTÁCIU

FARBA: RAL 7035  
KRYTIE: IP 55/20  
MEN.NAPÄTIE: 3x230/400V/50Hz  
MEN.PRŮD: 300A  
PRÍVOD: ZDOLA  
VÝVODY: HORE

ZODP.PROJEKTANT: Ing. JÁN BEZECNÝ				PEČIATKA, PODPIS:		
<div><div><div>AUTORIZOVANÝ STAVEBNÝ INŽINIER PRE TECHNICKÉ, TECHNOLOGICKÉ A ENERGETICKÉ VYBAVENIE STAVIEB, EVIDENČNÉ ČÍSLO OSVEDČENIA: 6983*14</div><div><div><div><div>KONTROLOVAL:</div><div>Bc. ĽUBOMÍR JANÍK, MBA,LLM</div></div><div><div>KRAJ:</div><div>KOŠICKÝ</div></div></div><div><div><div>VYPRACOVAL:</div><div>Ing. JÁN BEZECNÝ</div></div><div><div>OKRES:</div><div>KOŠICE I.</div></div></div><div><div><div>HL. INŽINIER PROJEKTU:</div><div>---</div></div><div><div>MESTO/OBEC:</div><div>KOŠICE - m.č. STARÉ MESTO</div></div></div><div><div><div>PROFESIA:</div><div>ELEKTRO</div></div><div><div>LOKALITA:</div><div>Hlavné námestie Košice - Staré Mesto k.ú.: Stredné Mesto, parc. č.: 2448</div></div></div></div></div></div>						
SPRÁVCA ZARIADENIA: -----						
INVESTOR: SPRÁVA MESTSKEJ ZELENÉ V KOŠICIACH, RASTISLAVOVA 79, 040 01 KOŠICE						
NÁZOV STAVBY: REKONŠTRUKCIA ELEKTROINŠTALÁCIE HRAJÚCEJ FONTÁNY KOŠICE OBJEKT/ČASŤ  ELEKTROINŠTALÁCIA				FORMÁT:		4xA4(420x594)
				DÁTUM:		02/2022
NÁZOV VÝKRESU ROZVÁDZAČ RM1 - POHLAD ZVNÚTRA				STUPEŇ PD:		DRS
				MIERKA:		1:10
				ARCHÍVNE ČÍSLO:		PD-22-001
				VÝKRES. Č.:		Č.PARÉ
				07		