


PRÍVOD

ISTENIE

MENIČOV


MENIČE

MENIČE

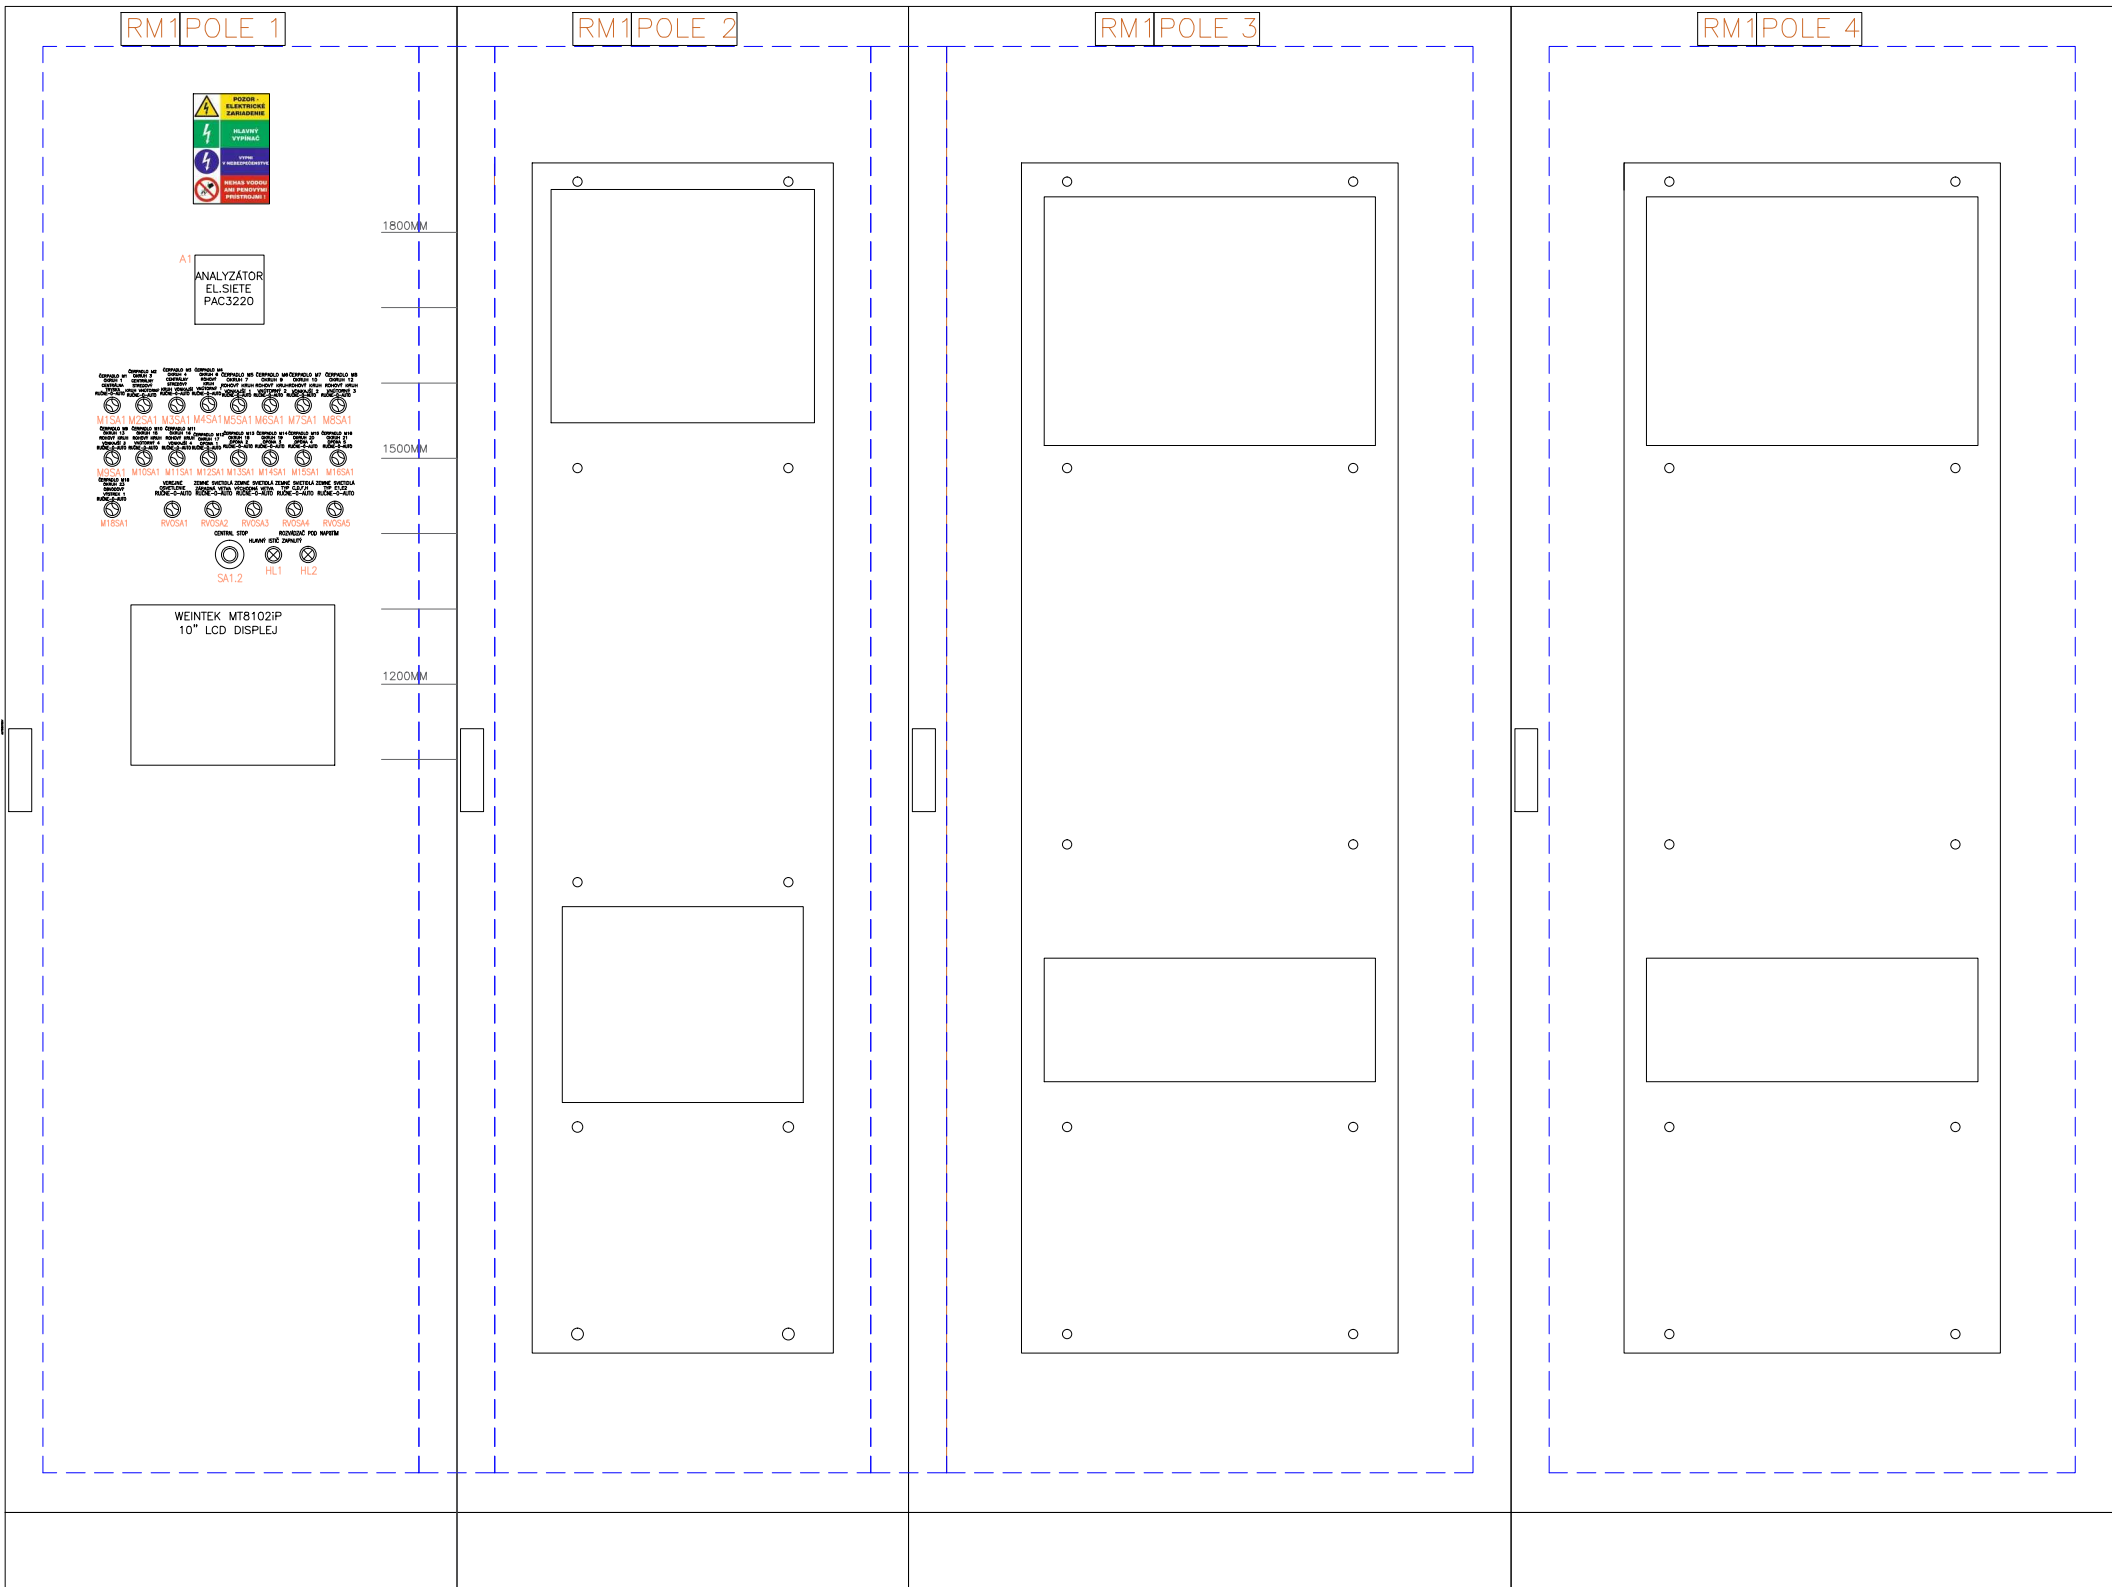

MENIČE+DMX

MENIČE+DMX

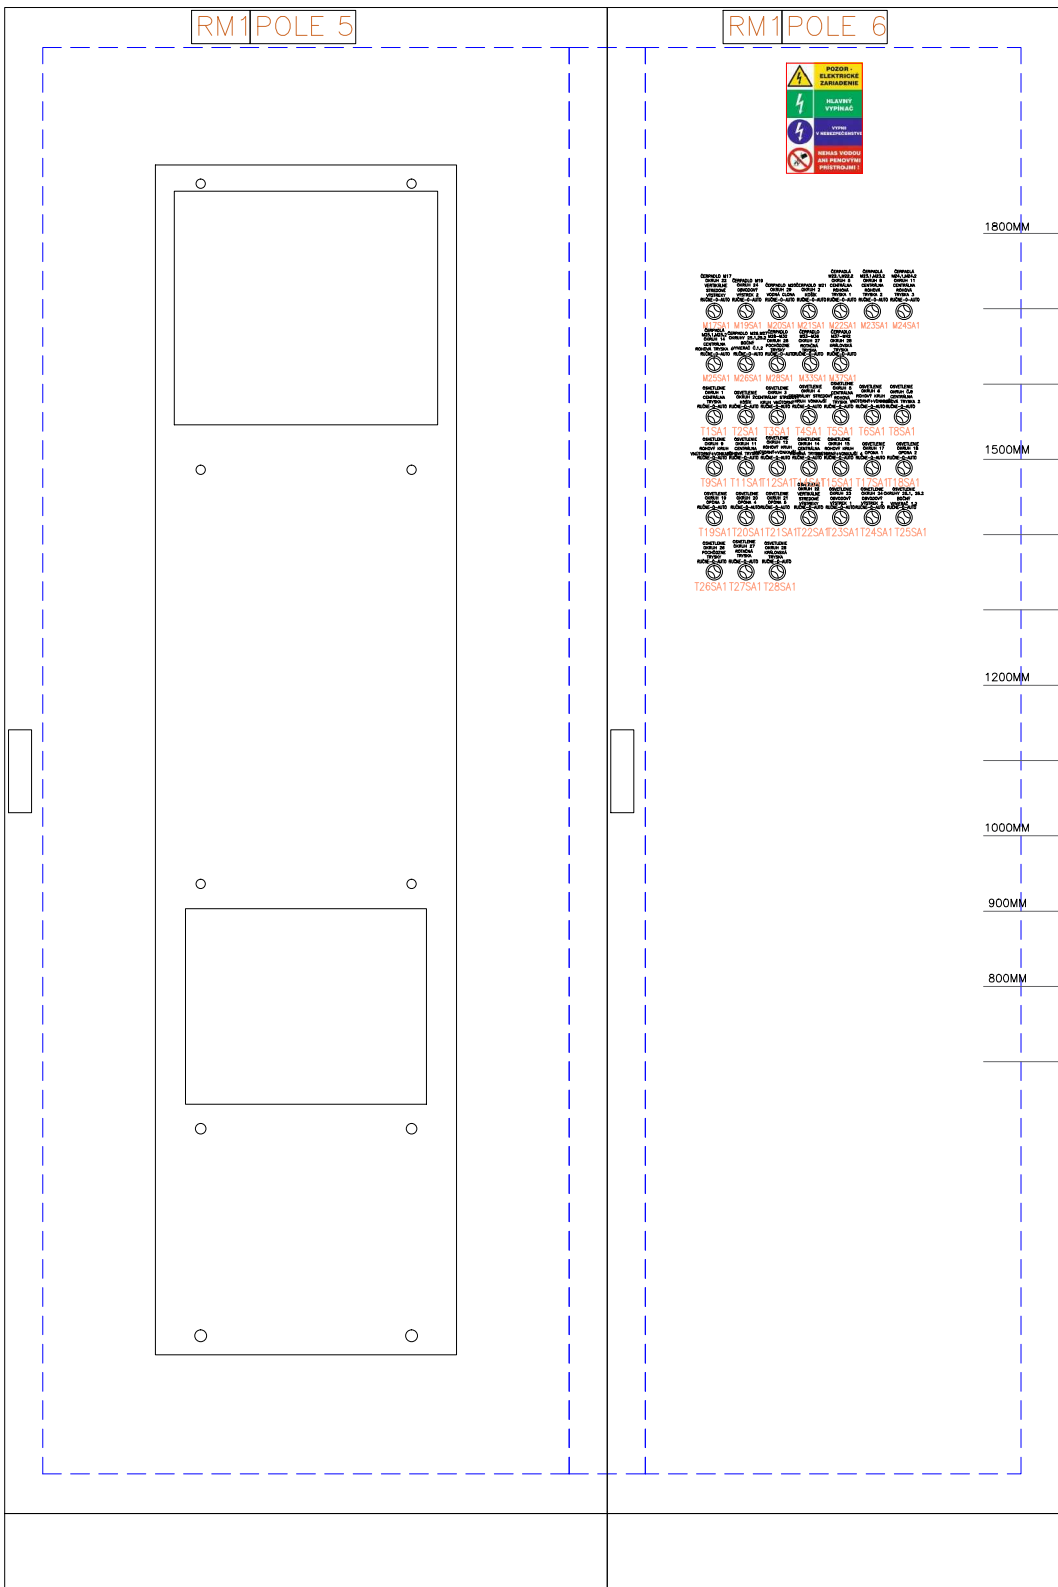

PARAMETRE ROZVÁDZAČA RM1:

VYHOTOVENIE: OCELOVOPLACHOVÝ, SKRÍŇOVÝ, RADOVÝ, 6 POLÍ

VÝROBCA: RITTAL

TYP: POLE 1,2,6: VX 8605.500 (VxŠxH=2000x600x500mm)

MONTÁŽNA DOSKA: (VxŠ=1896x496mm)

POLE 3,4,5: VX 8805.500 (VxŠxH=2000x800x500mm)

MONTÁŽNA DOSKA: (VxŠ=1896x699mm)

PRÍSLUŠENSTVO:4x BOČNICA 8105.235

3x PODSTAVEC (VxŠxH=200x600x500mm)

3x KRYT PODSTAVCA PREDNÝ+ZADNÝ 8802.600

3x UTEŠŇOVACÍ KÁBLOVÝ PRESTUP 8802.065

3x PODSTAVEC (VxŠxH=200x800x500mm)

3x KRYT PODSTAVCA PREDNÝ+ZADNÝ 8802.600

3x UTEŠŇOVACÍ KÁBLOVÝ PRESTUP 8802.085

6x SADA ROHOV PODSTAVCA 8200.000

4x MEDZIKUS MONTÁŽNEJ DOSKY 4591.700

6x PULT NA DVERE ROZVÁDZAČA

1x SCHRÁNKA NA DOKUMENTÁCIU

FARBA: RAL 7035

KRYTIE: IP 55/20

MEN.NAPATIE: 3x230/400V/50Hz

MEN.PROD: 300A

PRÍVOD: ZDOLA

VÝVODY: HORE

ZODP.PROJEKTANT: Ing. JÁN BEZECNÝ				PEČIATKA, PODPIS:					
AUTORIZOVANÝ STAVEBNÝ INŽINIER PRE TECHNICKÉ, TECHNOLOGICKÉ A ENERGETICKÉ VYBAVENIE STAVIEB, EVIDENČNÉ ČÍSLO OSVEDČENIA: 6983*14									
KONTROLOVAL:	Bc. ĽUBOMÍR JANÍK, MBA,LL.M	KRAJ:	KOŠICKÝ						
VYPRACOVAL:	Ing. JÁN BEZECNÝ	OKRES:	KOŠICE I.						
HL. INŽINIER PROJEKTU:	---	MESTO/OBEC:	KOŠICE – m.č. STARÉ MESTO						
PROFESIA:	ELEKTRO	LOKALITA:	Hlavné námestie Košice – Staré Mesto k.ú.: Stredné Mesto, parc. č.: 2448						
SPRÁVCA ZARIADENIA: -----									
INVESTOR: SPRÁVA MESTSKEJ ZELENÉ V KOŠICIACH, RASTISLAVOVA 79, 040 01 KOŠICE									
NÁZOV STAVBY: REKONŠTRUKCIA ELEKTROINŠTALÁCIE HRAJÚCEJ FONTÁNY KOŠICE OBJEKT/ČASŤ ELEKTROINŠTALÁCIA						FORMÁT:		4xA4(420x594)	
						DÁTUM:		02/2022	
NÁZOV VÝKRESU ROZVÁDZAČ RM1 – ČELNÝ POHLAD ZVNÚTRA						STUPEŇ PD:		DRS	
						MIERKA:		1:10	
						ARCHÍVNE ČÍSLO:		PD-22-001	
						VÝKRES. Č.:		Č.PARÉ	