

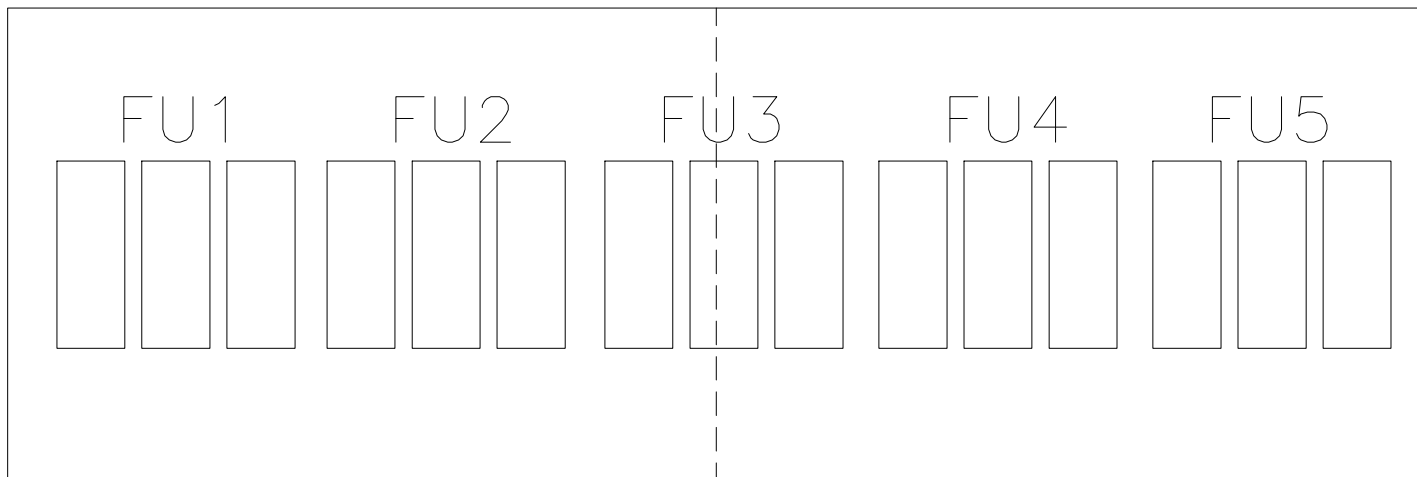



POISTKOVÁ SKRIŇA PRIS

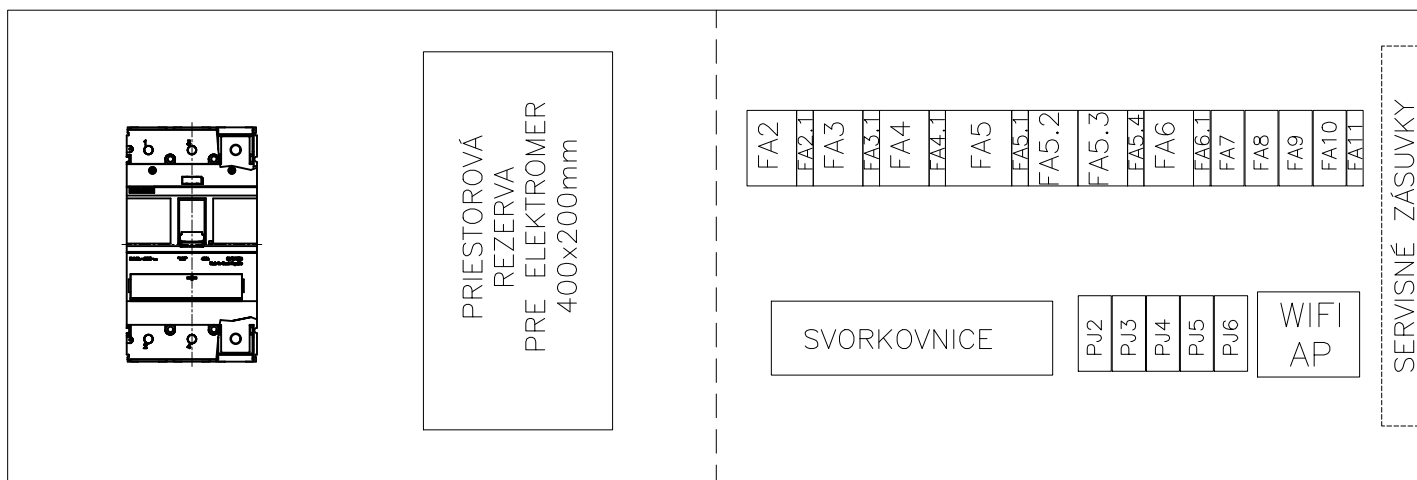

ELEKTROMEROVÝ ROZVÁDZAČ RE

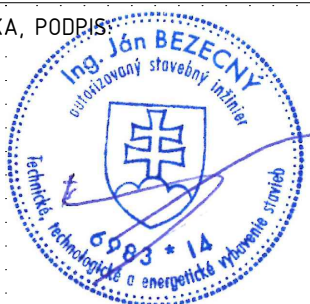

ZODP.PROJEKTANT: Ing. JÁN BEZECNÝ			PEČIATKA, PODPIS:	
<div></div>				
AUTORIZOVANÝ STAVEBNÝ INŽINIER PRE TECHNICKÉ, TECHNOLOGICKÉ A ENERGETICKÉ VYBAVENIE STAVIEB, EVIDENČNÉ ČÍSLO OSVEDČENIA: 6983*14				
KONTROLOVAL:	Bc. ĽUBOMÍR JANÍK, MBA,LL.M	KRAJ:	KOŠICKÝ	
VYPRACOVAL:	Ing. JÁN BEZECNÝ	OKRES:	KOŠICE I.	
HL. INŽINIER PROJEKTU:	---	MESTO/OBEC:	KOŠICE – m.č. STARÉ MESTO	
PROFESIA:	ELEKTRO	LOKALITA:	Hlavné námestie Košice – Staré Mesto k.ú.: Stredné Mesto, parc. č.: 2448	
SPRÁVCA ZARIADENIA: -----				
INVESTOR: SPRÁVA MESTSKEJ ZELENÉ V KOŠICIACH, RASTISLAVOVA 79, 040 01 KOŠICE				
<div><div><div>REVELS</div><div></div></div><div>REVELS s.r.o. Pod Hájom 952/1 Dubnica nad Váhom Slovenská republika www.revels.sk</div></div>				
NÁZOV STAVBY: REKONŠTRUKCIA ELEKTROINŠTALÁCIE HRAJÚCEJ FONTÁNY KOŠICE OBJEKT/ČASŤ ELEKTROINŠTALÁCIA			FORMÁT:	1xA4(210x297)
			DÁTUM:	02/2022
			STUPEŇ PD:	DRS
			MIERKA:	1:8
NÁZOV VÝKRESU POISTKOVÁ SKRIŇA A ELEKTROMEROVÝ ROZVÁDZAČ – ČELNÝ POHLAD			ARCHÍVNE ČÍSLO:	PD-22-001
			VÝKRES. Č.:	13
				Č.PARÉ