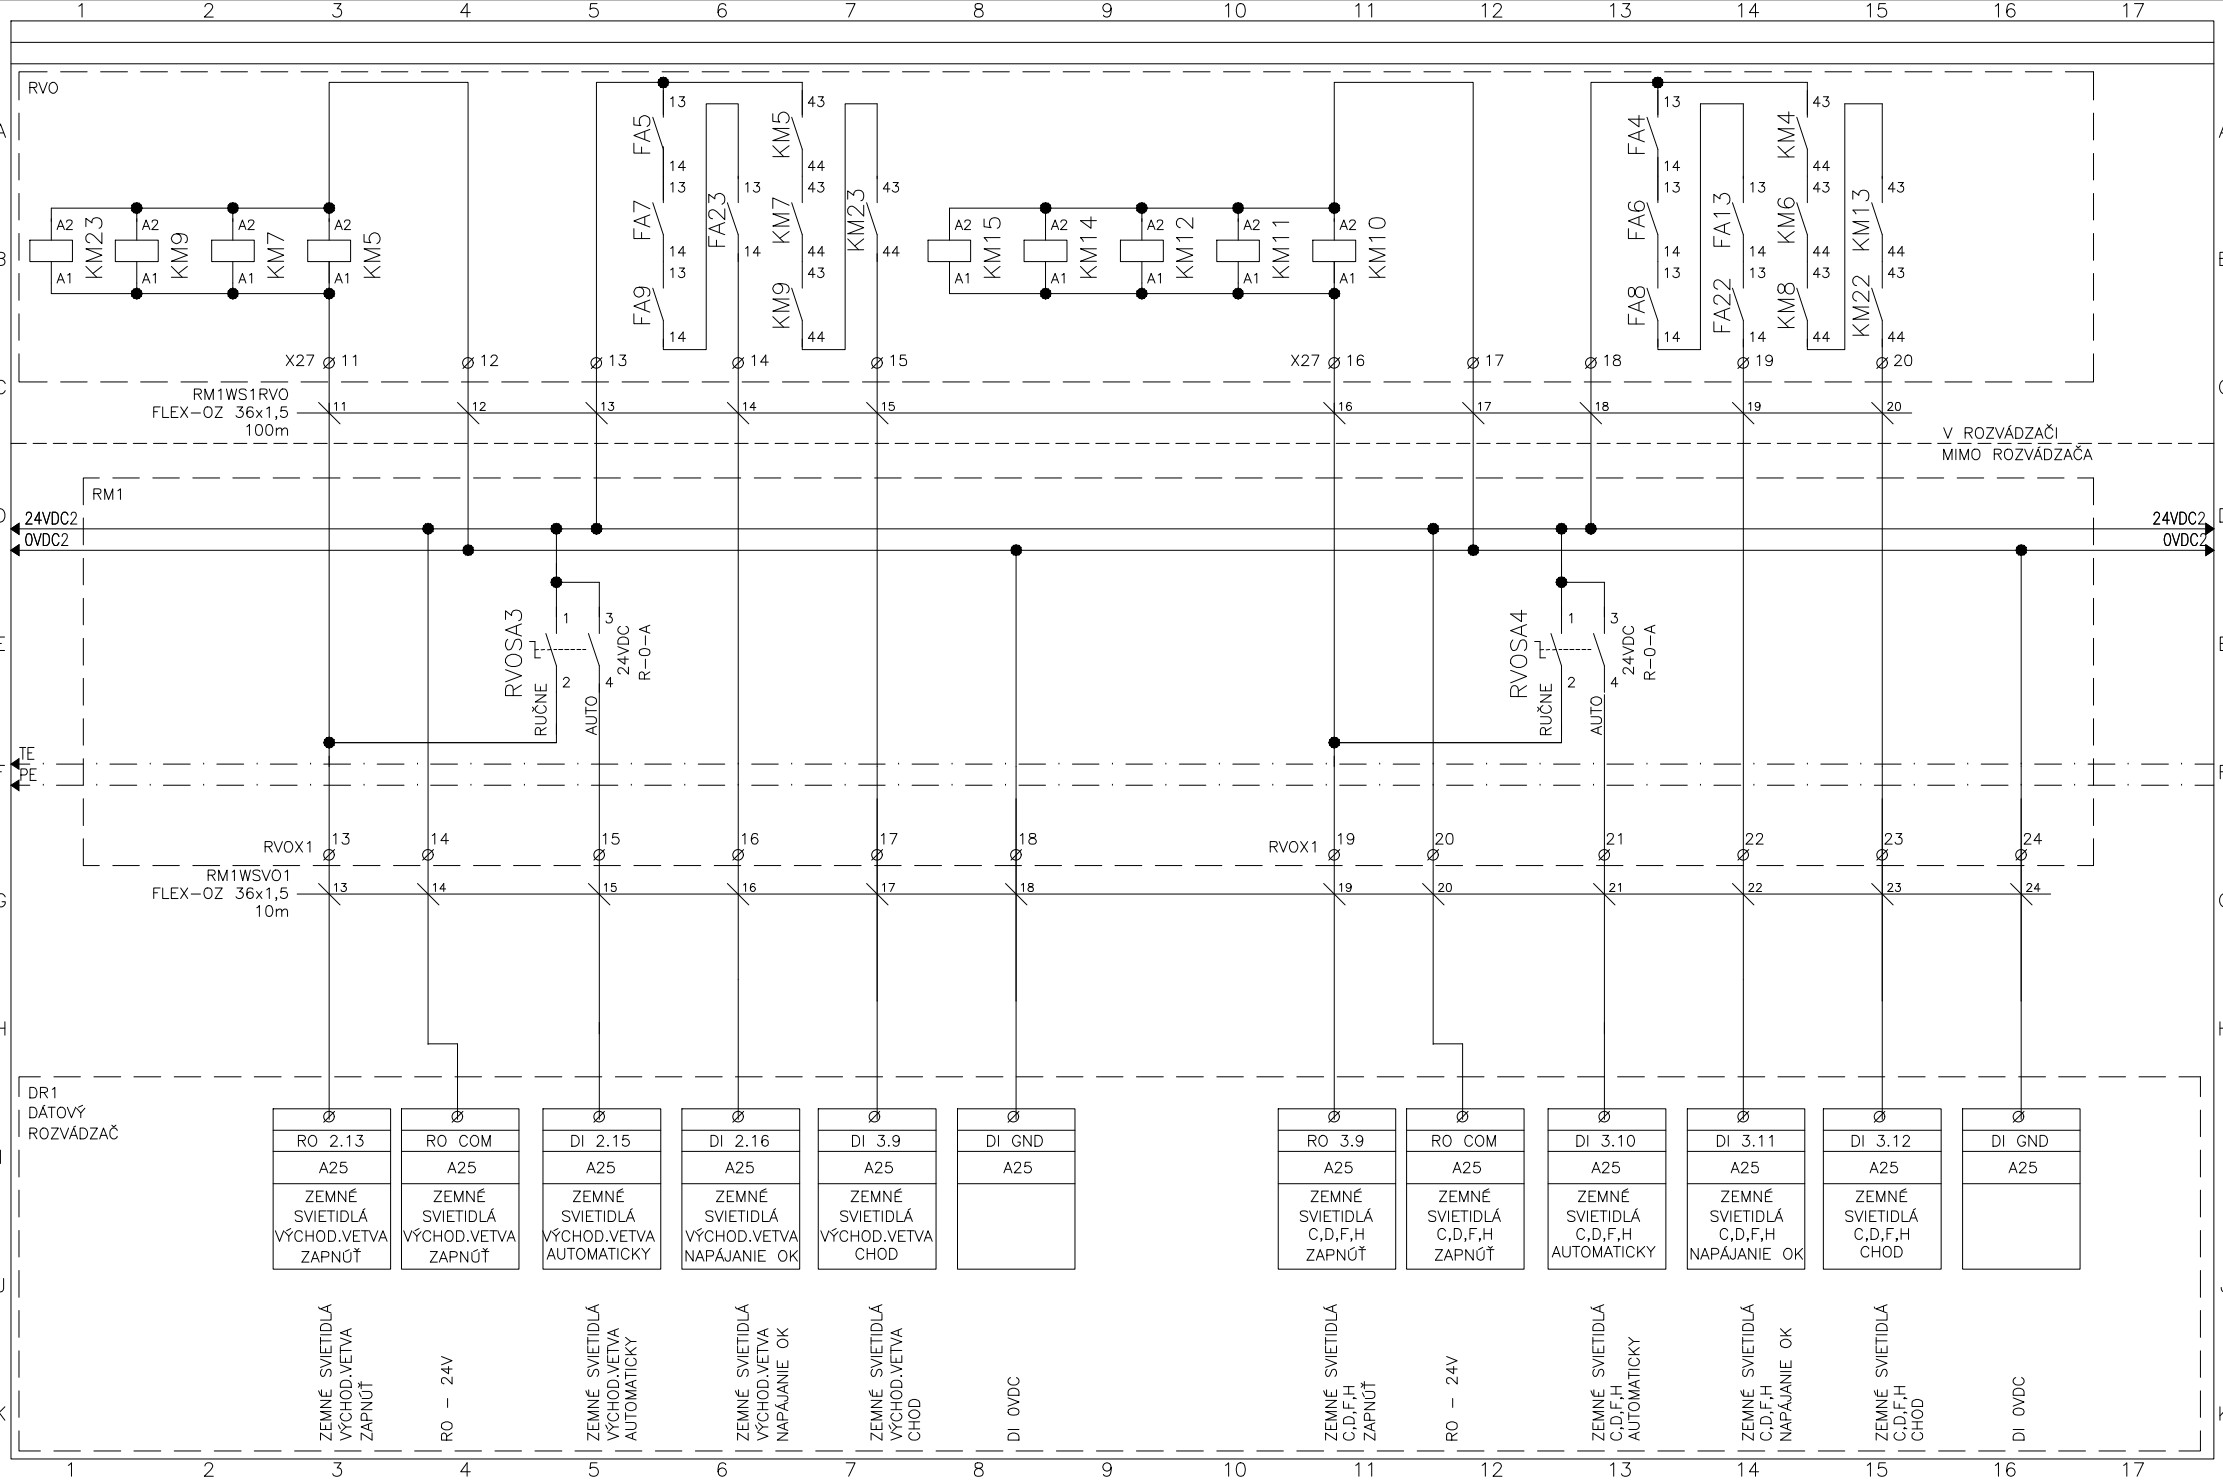

Vypracoval: Ing. Bezecný	NÁZOV STAVBY:	REVELS s.r.o.	Investor: SPRÁVA MESTSKEJ ZELENE V KOŠICIACH	Zak.číslo: Z-21-049	Arch.č.: PD-22-001	Listov: 9
Kontroloval: Janík Lubomír	Rekonštrukcia elektroinštalácie hrajúcej fontány Košice	Pod Hájom 952/1	Obsah: Rozvádzač RVO OVLÁDANIE STLPOVÉHO VEREJNÉHO A PARKOVÉHO ZEMNÉHO OSVETLENIA	Zmena/Dátum:	V.č.: 16	List: 8
Dátum : 02/2022		018 41 Dubnica n/V www.revels.sk		Mierka:		