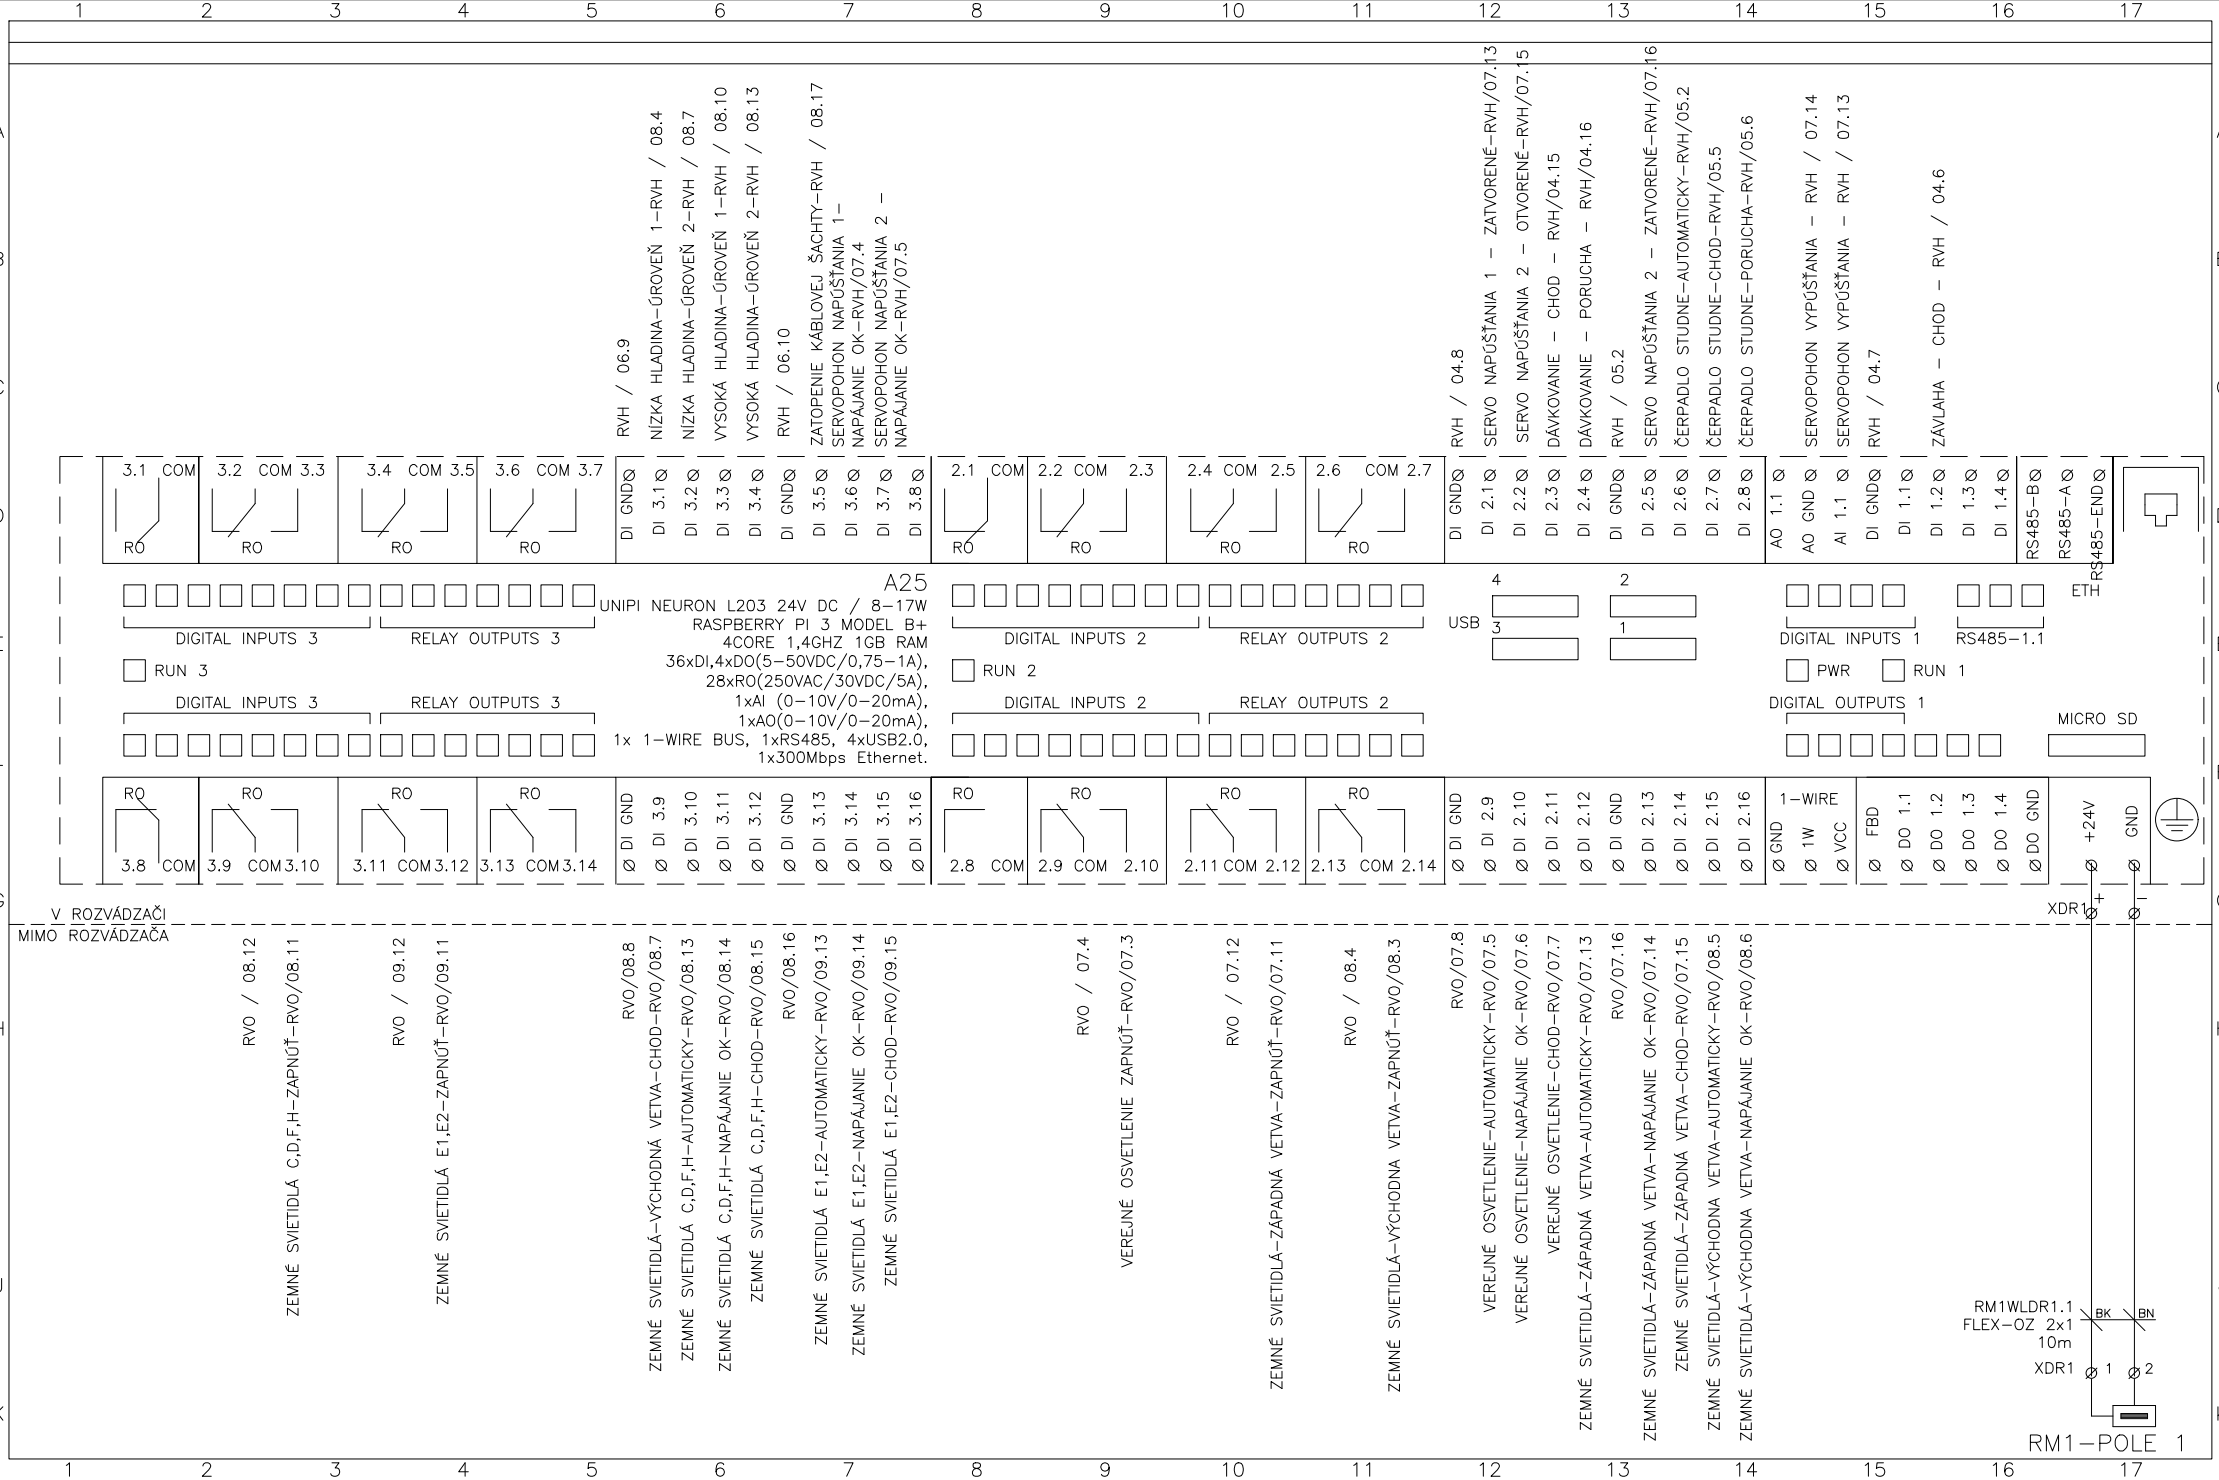


| | | | | | | | |
|---|---|---|---|---|---|---|---|
| Vypracoval: Ing. Bezecný | NÁZOV STAVBY: | REVELS s.r.o. | Investor: SPRÁVA MESTSKEJ ZELENE V KOŠICIACH | Zak.číslo: Z-21-049 | Arch.č.: PD-22-001 | Listov: 5 |
| Kontroloval: Janík Lubomír | Rekonštrukcia elektroinštalácie hrajúcej fontány Košice | Pod Hájom 952/1 | Obsah: PLC Č.5 - A25 | Zmena/Dátum: | V.č.: 17 | List: 5 |
| Dátum : 02/2022 | | 018 41 Dubnica n/V<br>www.revels.sk | | Mierka: | | |