




ZEMNÝ ZÁSUVKOVÝ BOX SV 016 – PRÍPOJNÉ MIESTO OVLÁDANIA FONTÁNY Č.1,2,3,4

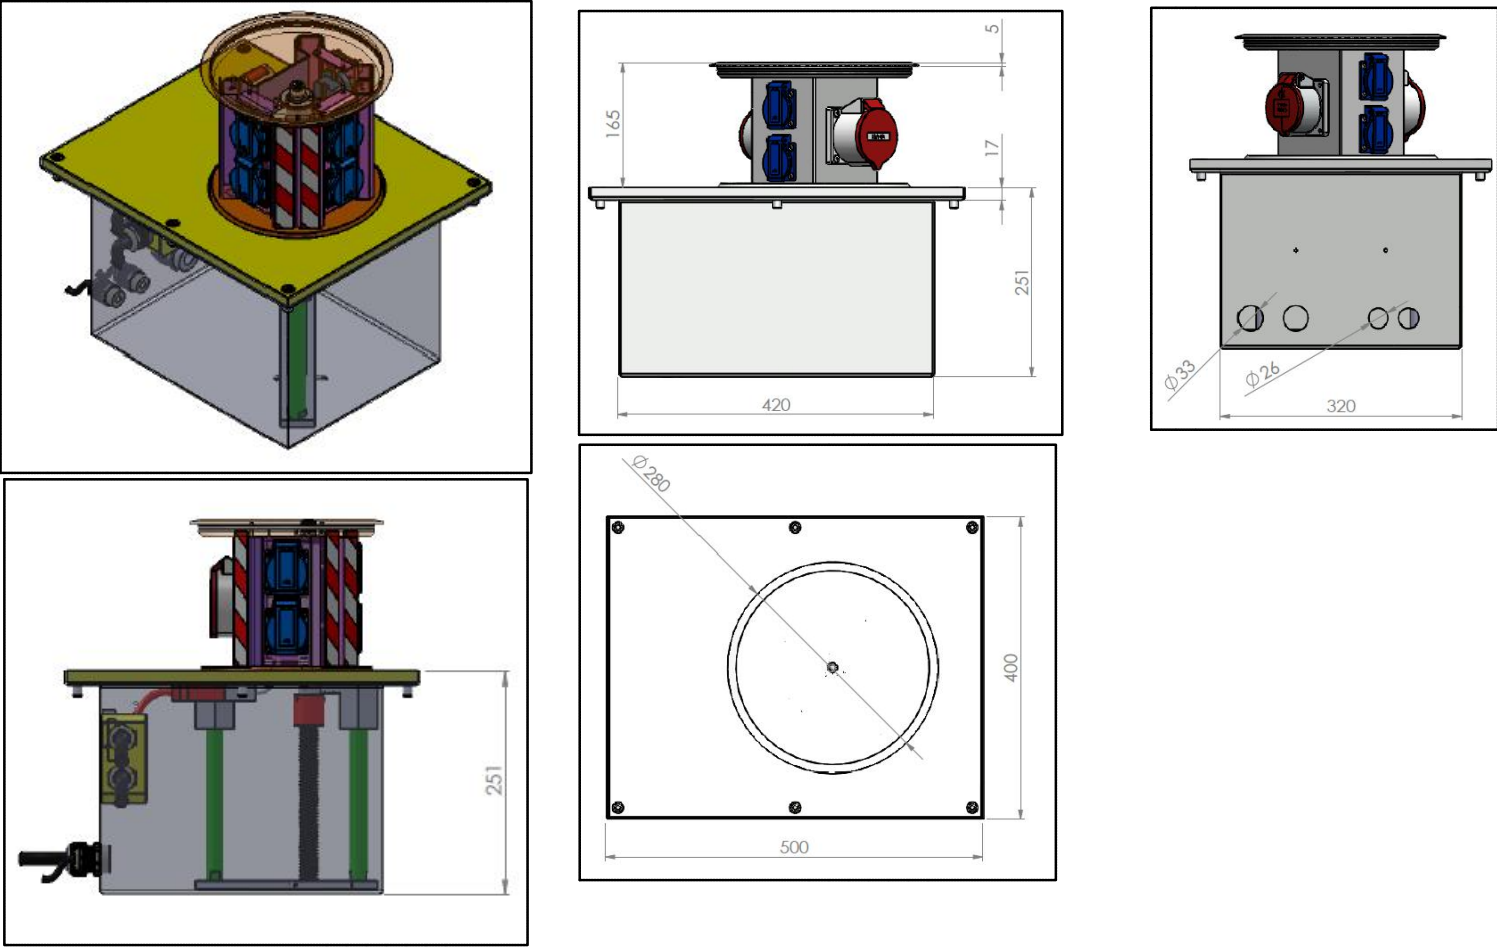

ZEMNÝ ZÁSUVKOVÝ BOX SV 40 – PRÍPOJNÉ MIESTO OVLÁDANIA PROJEKTORA

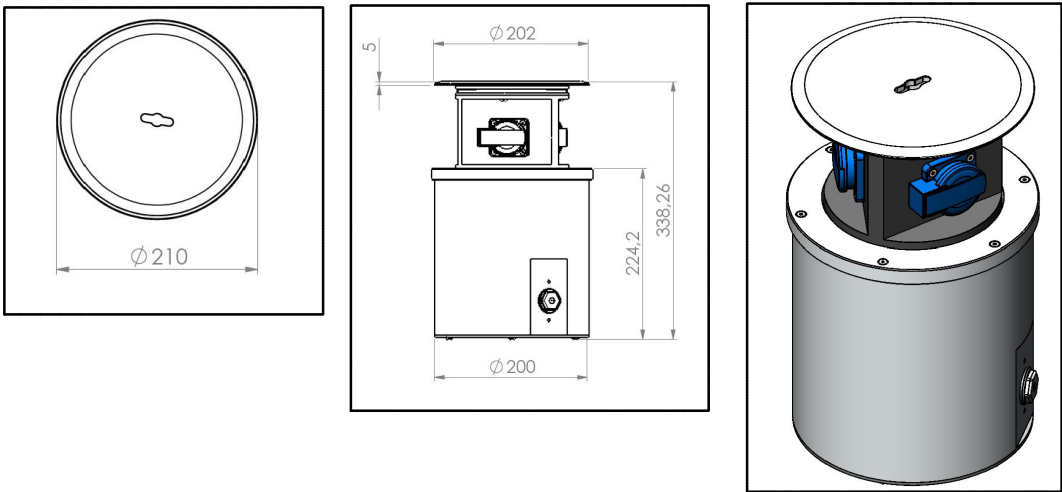

ZODP.PROJEKTANT: Ing. JÁN BEZECNÝ			PEČIATKA, PODPIS	
AUTORIZOVANÝ STAVEBNÝ INŽINIER PRE TECHNICKÉ, TECHNOLOGICKÉ A ENERGETICKÉ VYBAVENIE STAVIEB, EVIDENČNÉ ČÍSLO OSVEDČENIA: 6983*14				
KONTROLOVAL:	Bc. ĽUBOMÍR JANÍK, MBA,LL.M	KRAJ:	KOŠICKÝ	
VYPRACOVAL:	Ing. JÁN BEZECNÝ	OKRES:	KOŠICE I.	
HL. INŽINIER PROJEKTU:	---	MESTO/OBEC:	KOŠICE – m.č. STARÉ MESTO	
PROFESIA:	ELEKTRO	LOKALITA:	Hlavné námestie Košice – Staré Mesto k.ú.: Stredné Mesto, parc. č.: 2448	
SPRÁVCA ZARIADENIA: -----				
INVESTOR: SPRÁVA MESTSKEJ ZELENÉ V KOŠICIACH, RASTISLAVOVA 79, 040 01 KOŠICE				
NÁZOV STAVBY: REKONŠTRUKCIA ELEKTROINŠTALÁCIE HRAJÚCEJ FONTÁNY KOŠICE OBJEKT/ČASŤ ELEKTROINŠTALÁCIA				
NÁZOV VÝKRESU VÝSUVNÉ ZÁSUVKOVÉ BOXY – POHLAD, REZ				

	
	REVELS s.r.o. Pod Hájom 952/1 Dubnica nad Váhom Slovenská republika www.revels.sk
FORMÁT:	2xA4(420x297)
DÁTUM:	02/2022
STUPEŇ PD:	DRS
MIERKA:	1:10
ARCHÍVNE ČÍSLO:	PD-22-001
VÝKRES. Č.:	Č.PARÉ
23	