




PÔDORYS

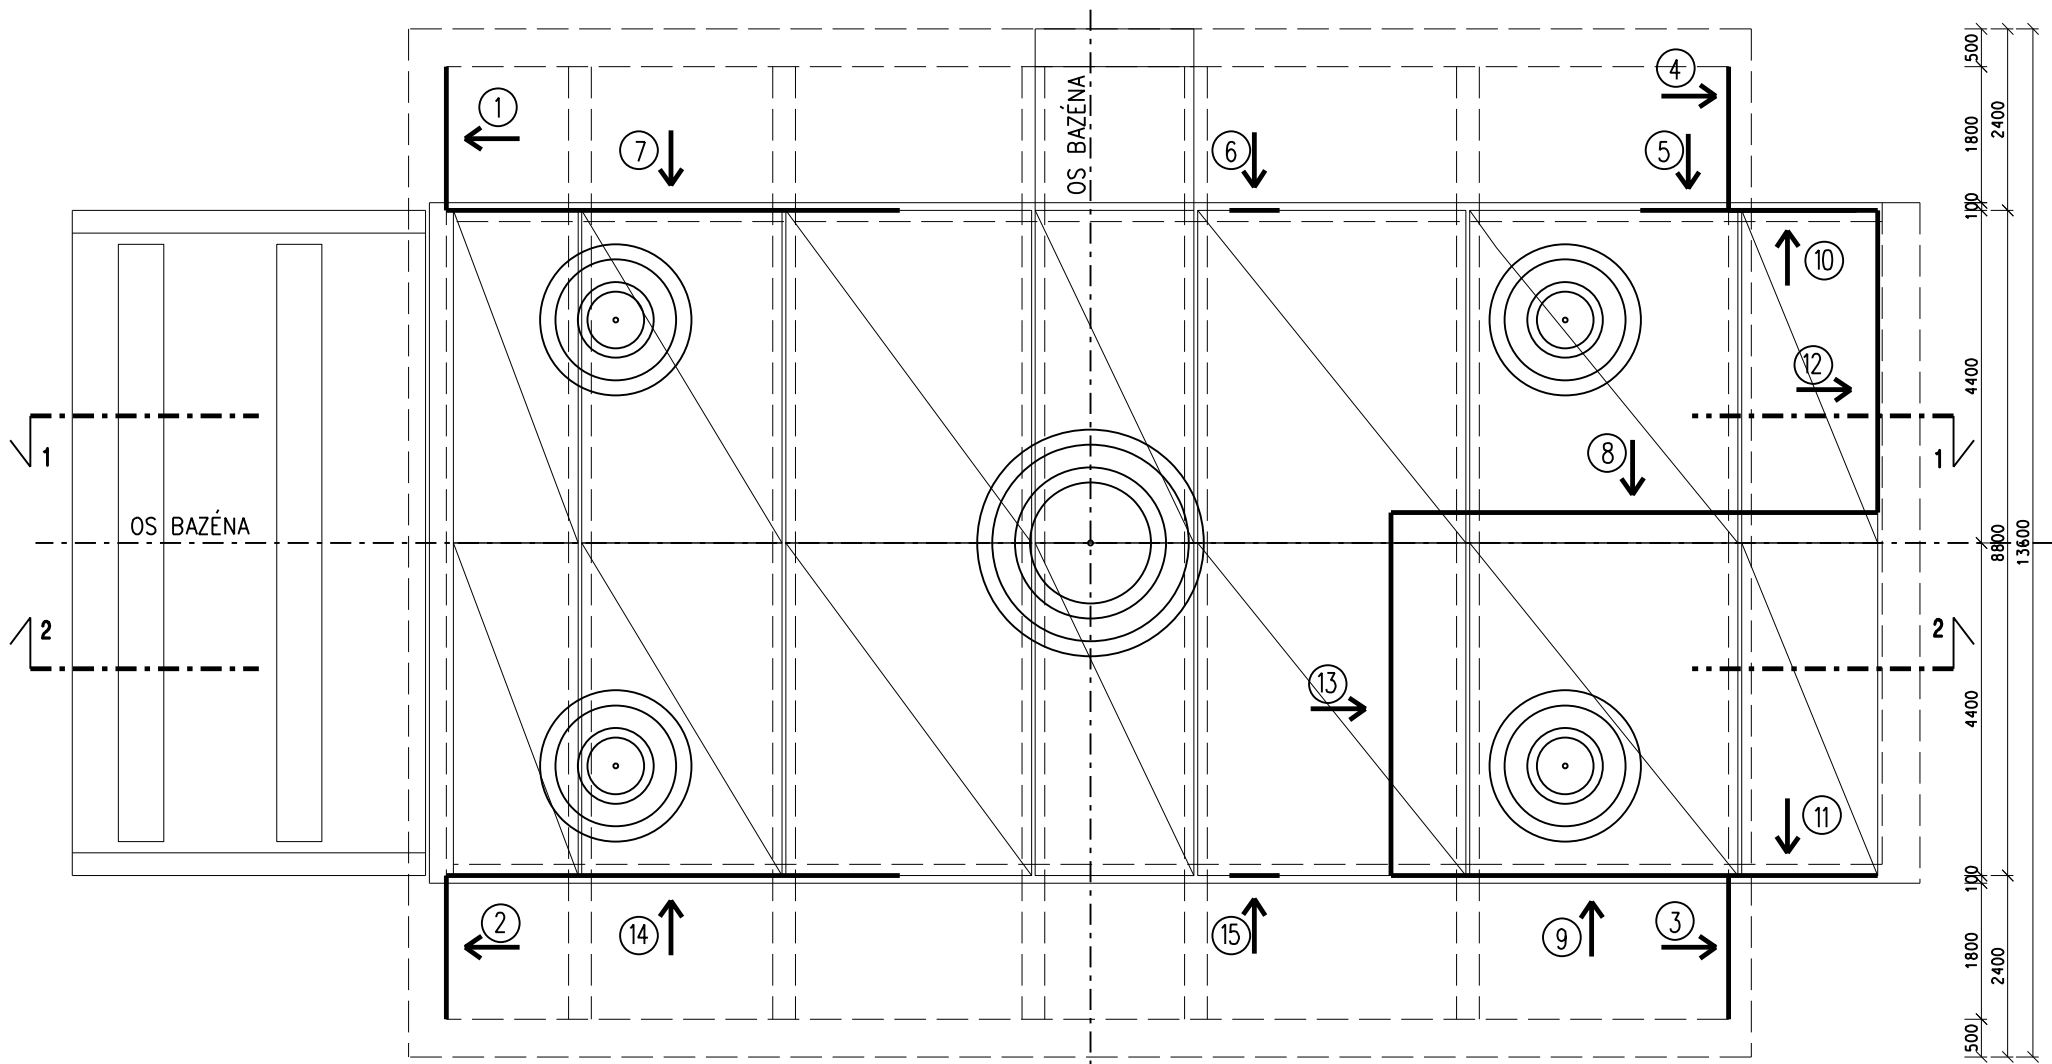



REZ 1-1

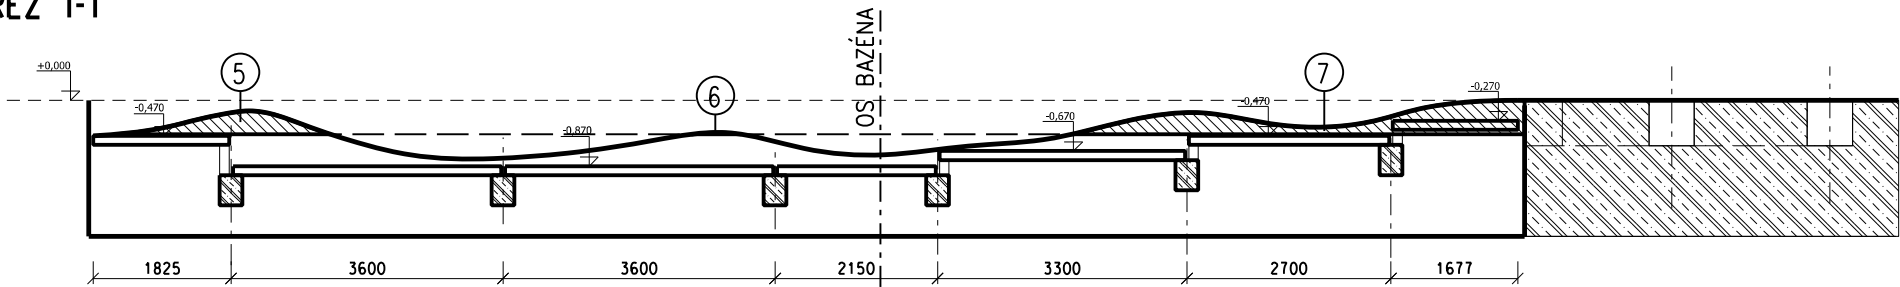

REZ 2-2

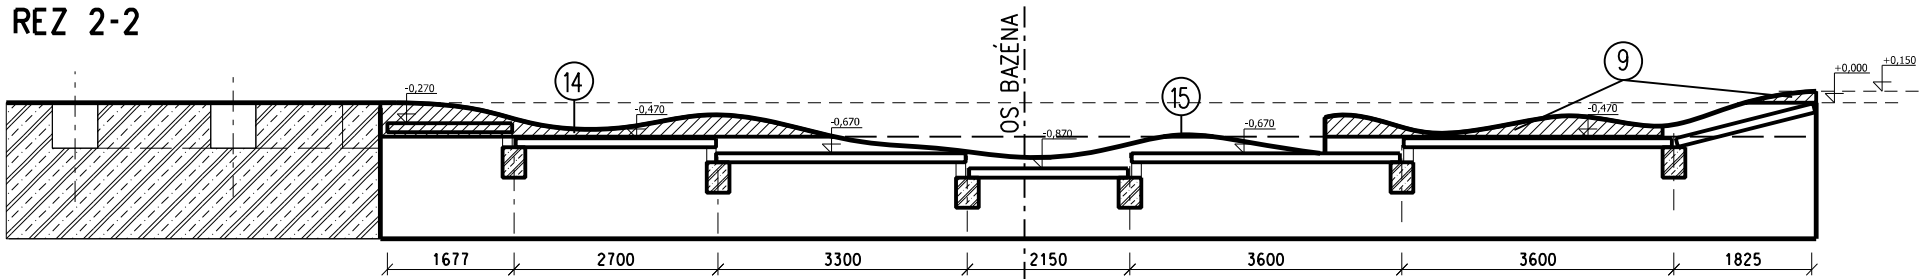

REZ 1-1  
POHLAD NA ⑧

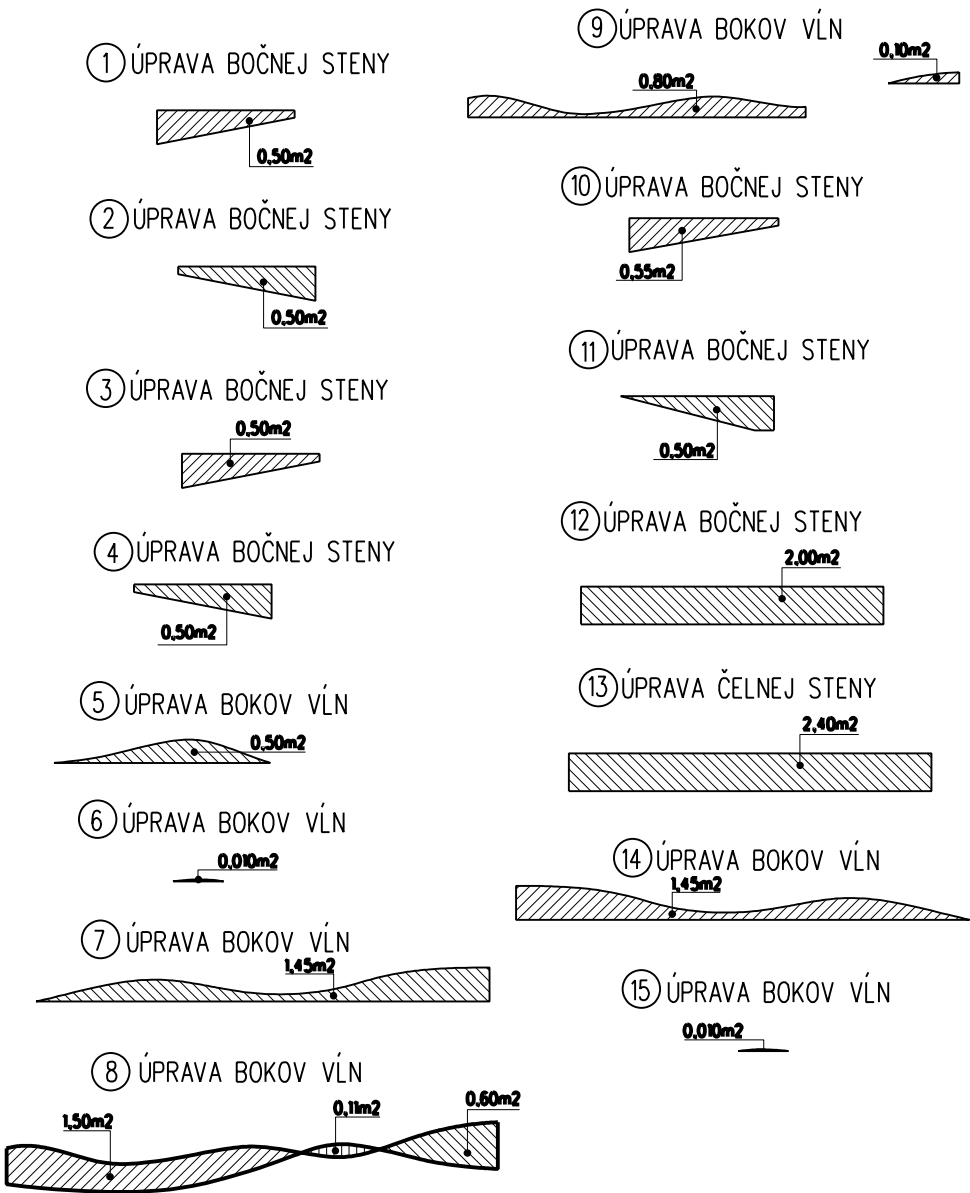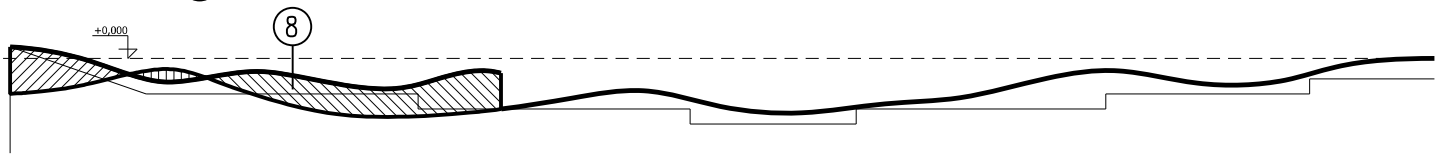

+0,000=208,14 m.n.m.

SPRÁVA MESTSKEJ ZELENÉ V KOŠICIACH, Rastislavova 79, Košice 040 01

GENERALNY PROJEKTANT: <b>KOPA</b> KOLEKTÍV PERSONALISTICKEJ ARCHITECTURY	AUTOR PROJEKTU	doc. Ing. arch. JURAJ KOBAN PhD.	
	ZODPOVEDNÝ PROJEKTANT	doc. Ing. arch. JURAJ KOBAN PhD.	
	VYPRACOVAL	Katarína PETRIKOVÁ	
STAVBA	HRAJÚCA FONTÁNA V MESTE KOŠICE		MERKA 1:100
OBJEKT SÚBOR	C/ ÚPRAVY TELES FONTÁNY		DÁTUM 12/2021
OBSAH PROFESNÝ	ARCHITEKTONICKO - STAVEBNÁ ČASŤ		STUPEŇ PD REALIZAČNÝ PROJEKT
OBSAH OBEČNÝ	OPRAVA POŠKODENÝCH BOKOV A VĽN		ČÍSLO VÝKRESU C/10