





PÔDORYS

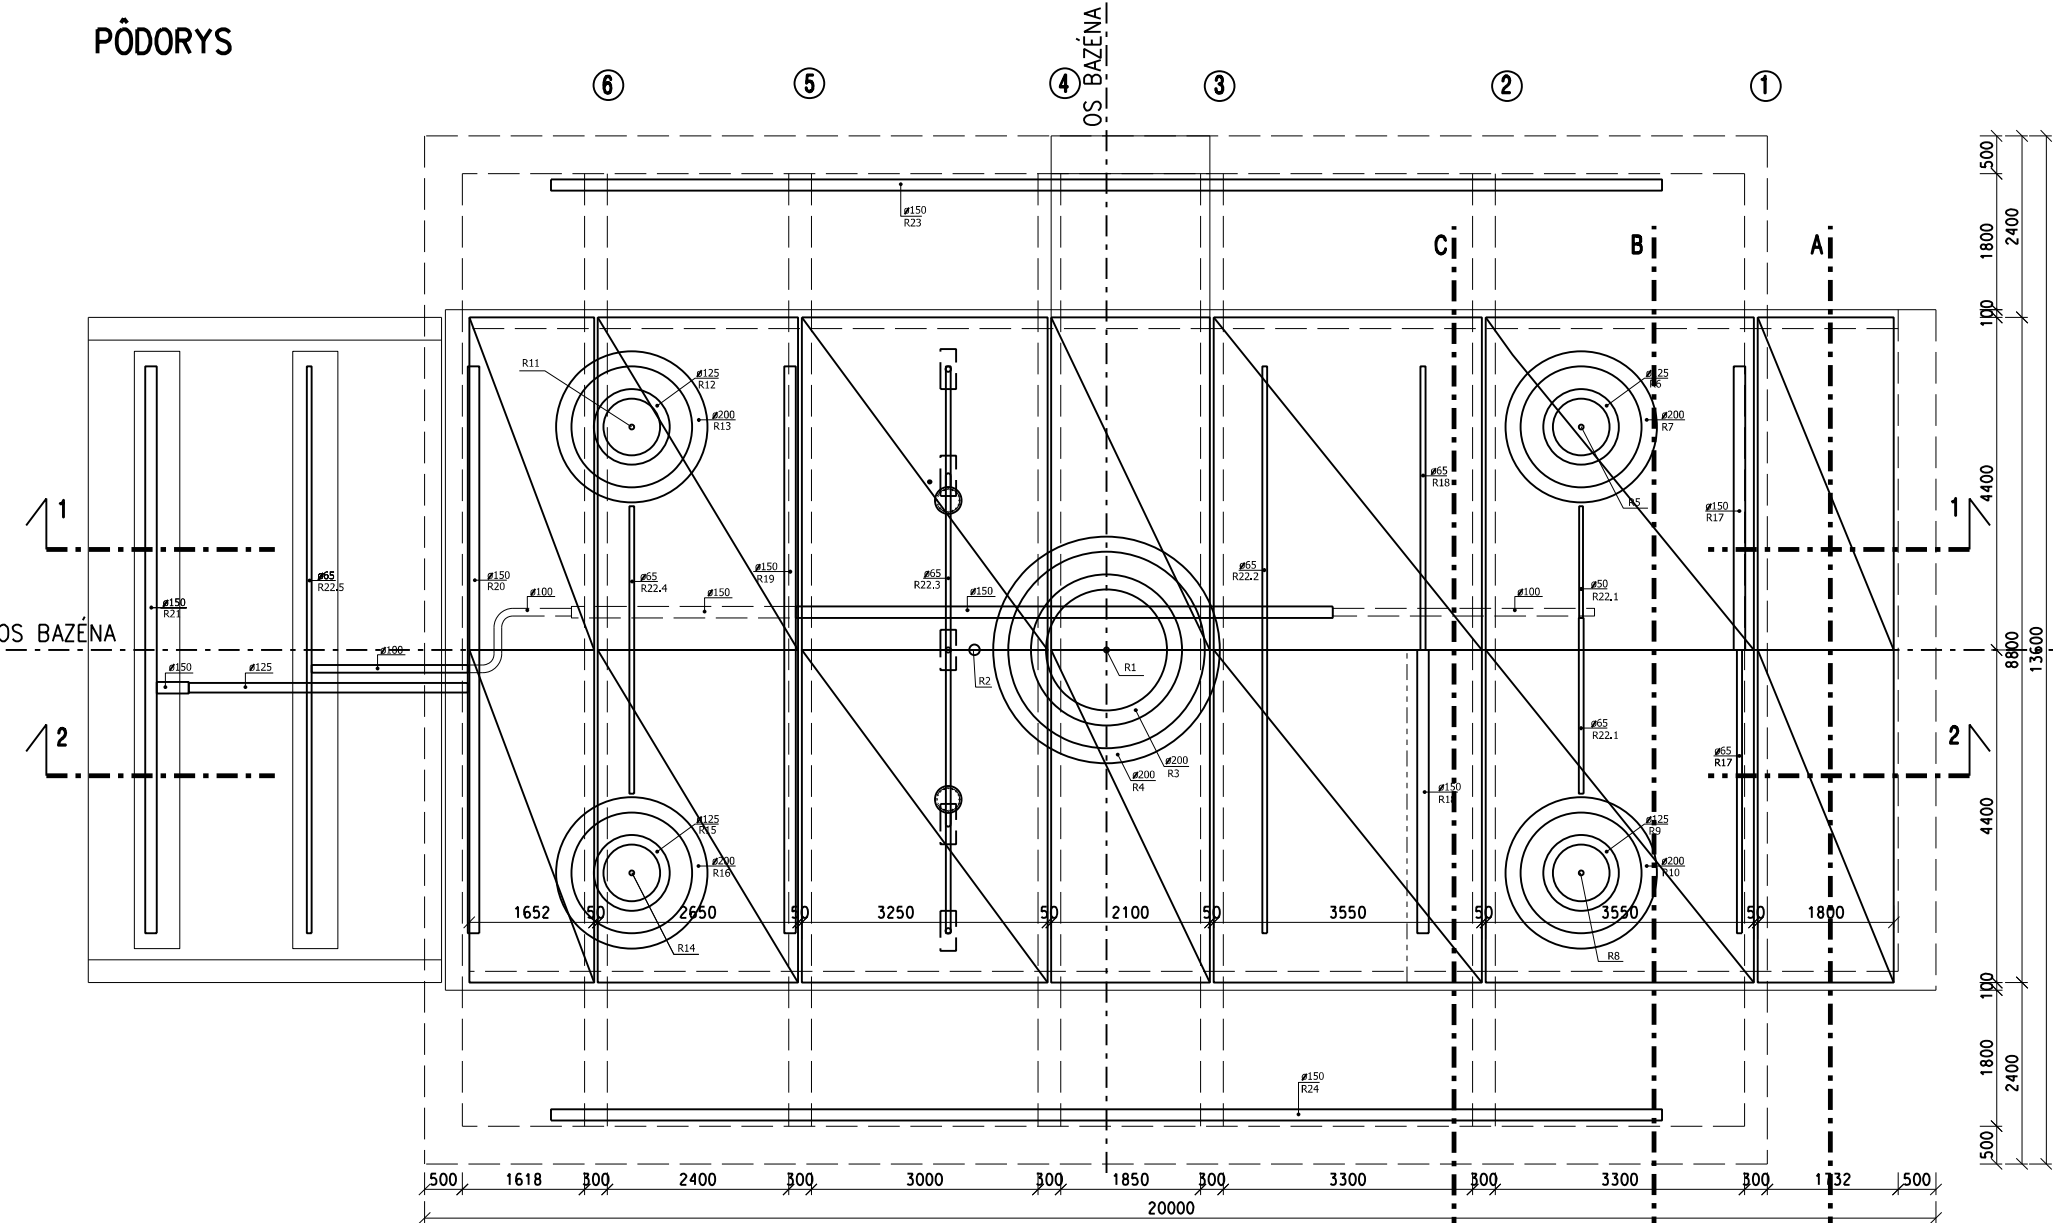

REZ 1-1

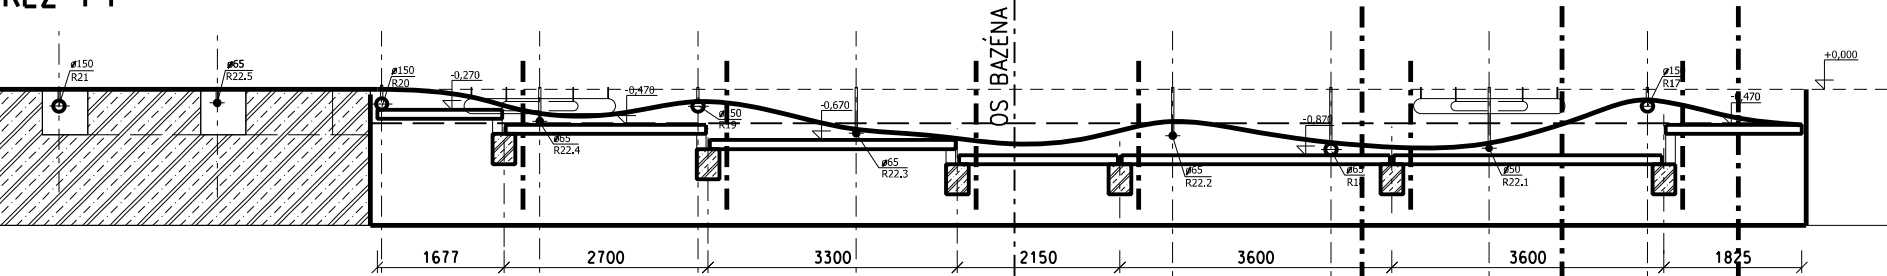

REZ 2-2

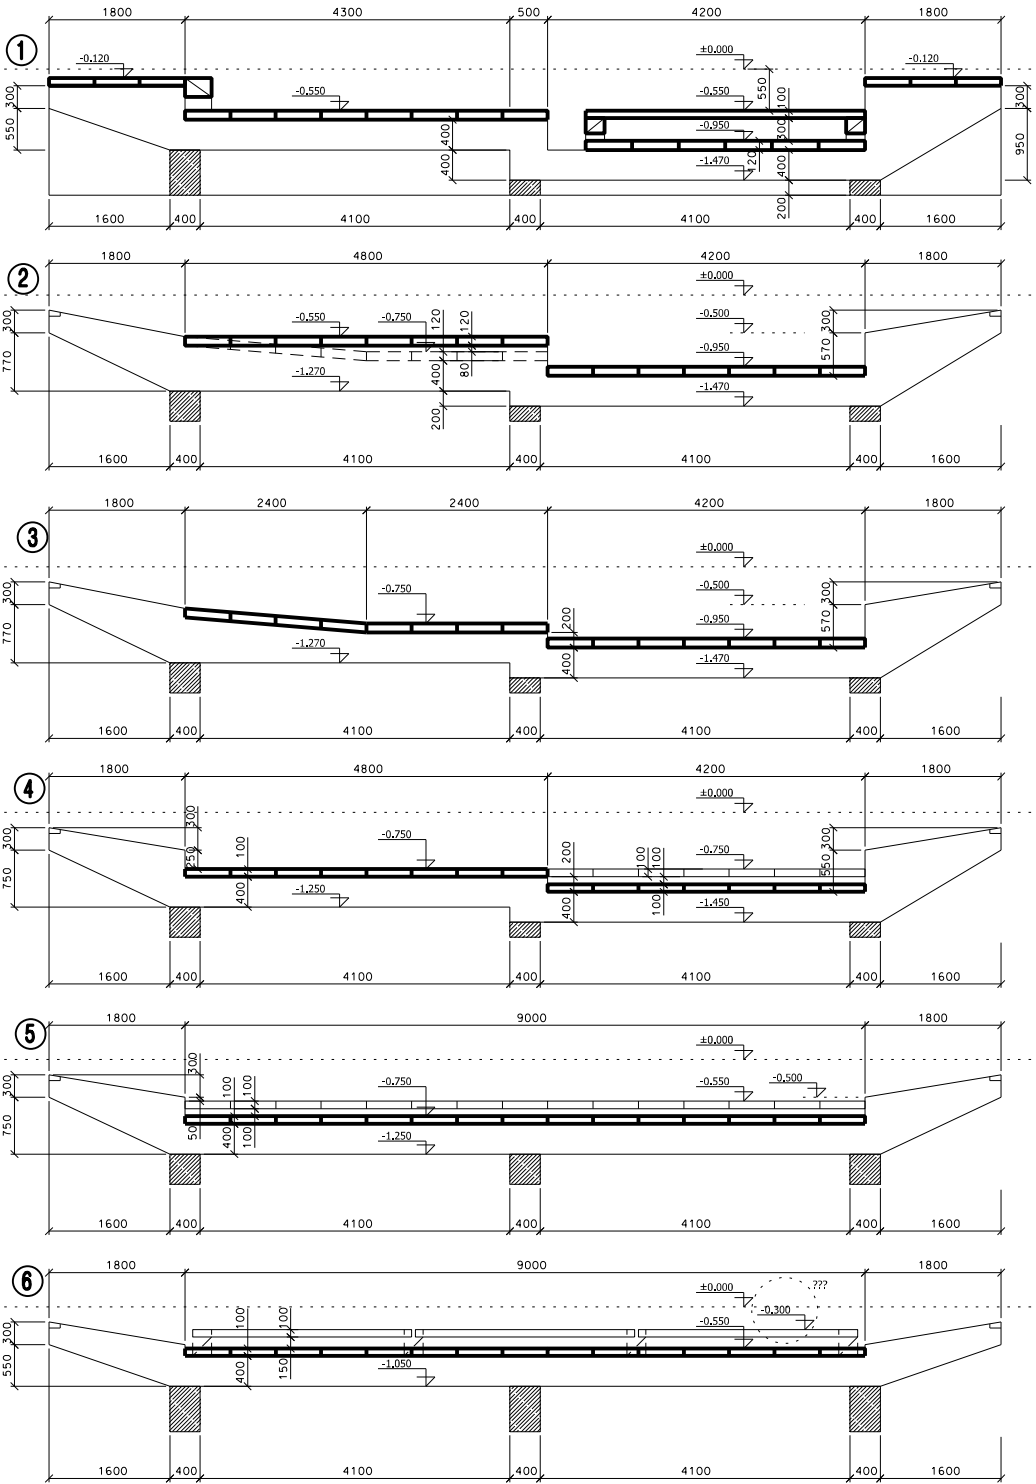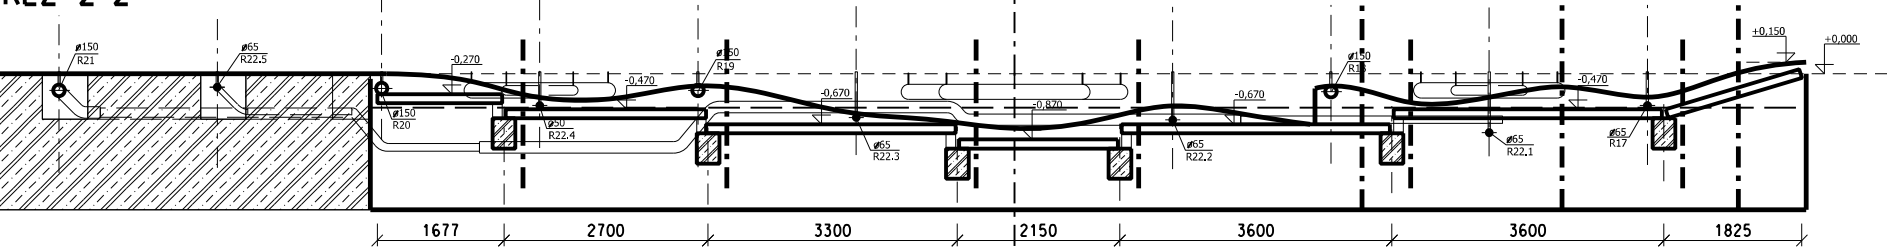

+0,000=208,14 m n.m.		
SPRÁVA MESTSKEJ ZELENÉ V KOŠICIACH, Rastislavova 79, Košice 040 01		
GENERALNY PROJEKTANT: KOPA [®] KOLEKTÍV PERSONALISTICKEJ ARCHITEKTÚRY S.R.O.	AUTORI PROJEKTU	doc. Ing. arch. JURAJ KOBAN PhD.
	ZODPOVEDNÝ PROJEKTANT	doc. Ing. arch. JURAJ KOBAN PhD.
	VYPRACOVAL	Katarína PETRIKOVÁ
STAVBA	HRAJÚCA FONTÁNA V MESTE KOŠICE	
OBJEKT SÚBOR	C/ ÚPRAVY TELESU FONTÁNY	
OBSAH PROFESNÝ	ARCHITEKTONICKO - STAVEBNÁ ČASŤ	
OBSAH OBEČNÝ	SCHÉMA RIEŠENIA DNA A REZY	
MERKA		1:100
DÁTUM		12/2021
STUPEŇ PD		REALIZAČNÝ PROJEKT
ČÍSLO VÝKRESU		C/1