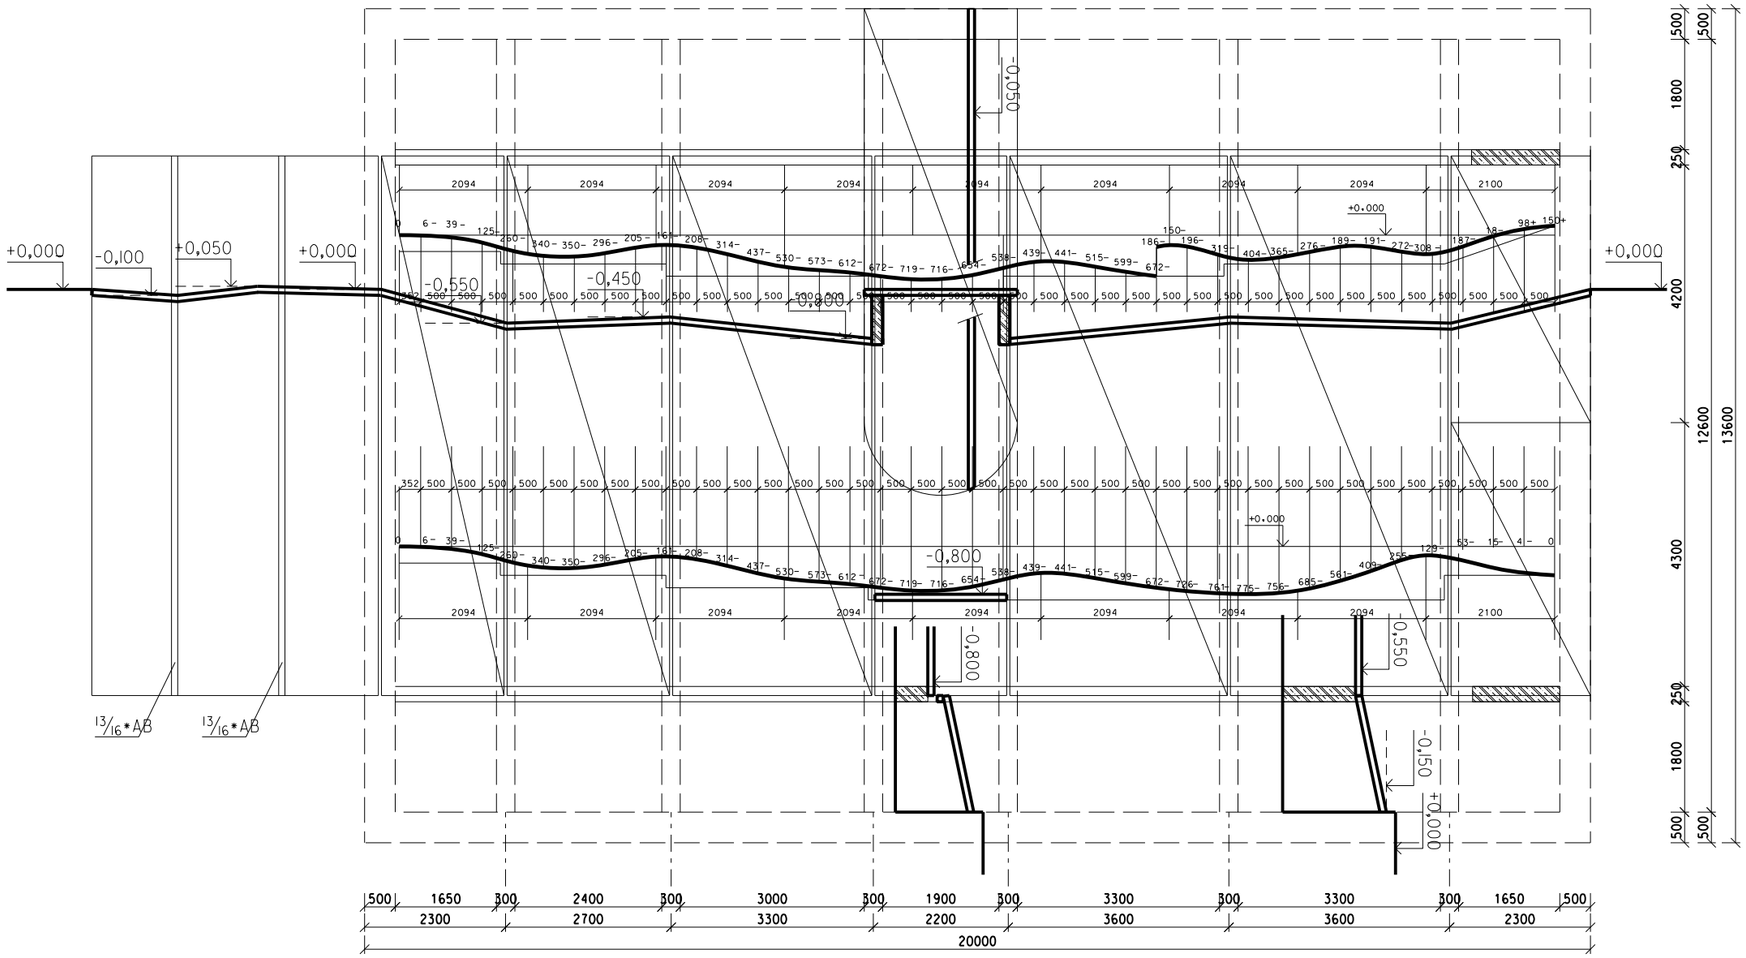

+0,000=208,14 m n.m.

SPRÁVA MESTSKEJ ZELENE V KOŠICIACH, Rastislavova 79, Košice 040 01

GENERÁLNY PROJEKTANT: KOPA® s.r.o. KOLEKTÍV PERSONALISTICKEJ ARCHITEKTÚRY	AUTORI PROJEKTU	doc. Ing. arch. Juraj KOBAN PhD.	
	ZODPOVEDNÝ PROJEKTANT	doc. Ing. arch. Juraj KOBAN PhD.	
	VYPRACOVAL	Katarína PETRIKOVÁ	
STAVBA	HRAJÚCA FONTÁNA V MESTE KOŠICE	MIERKA	1:100
OBJEKT SÚBOR	C/ ÚPRAVY TELESA FONTÁNY	DÁTUM	12/2021
OBSAH PROFESNÝ	ARCHITEKTONICKO - STAVEBNÁ ČASŤ	STUPEŇ PD	REALIZAČNÝ PROJEKT
OBSAH OBECNÝ	NÁVRH ÚPRAV POVRCHOV FONTÁNY	ČÍSLO VÝKRESU	C/4