


TECHNOLÓGIA-SÚČASNÝ STAV

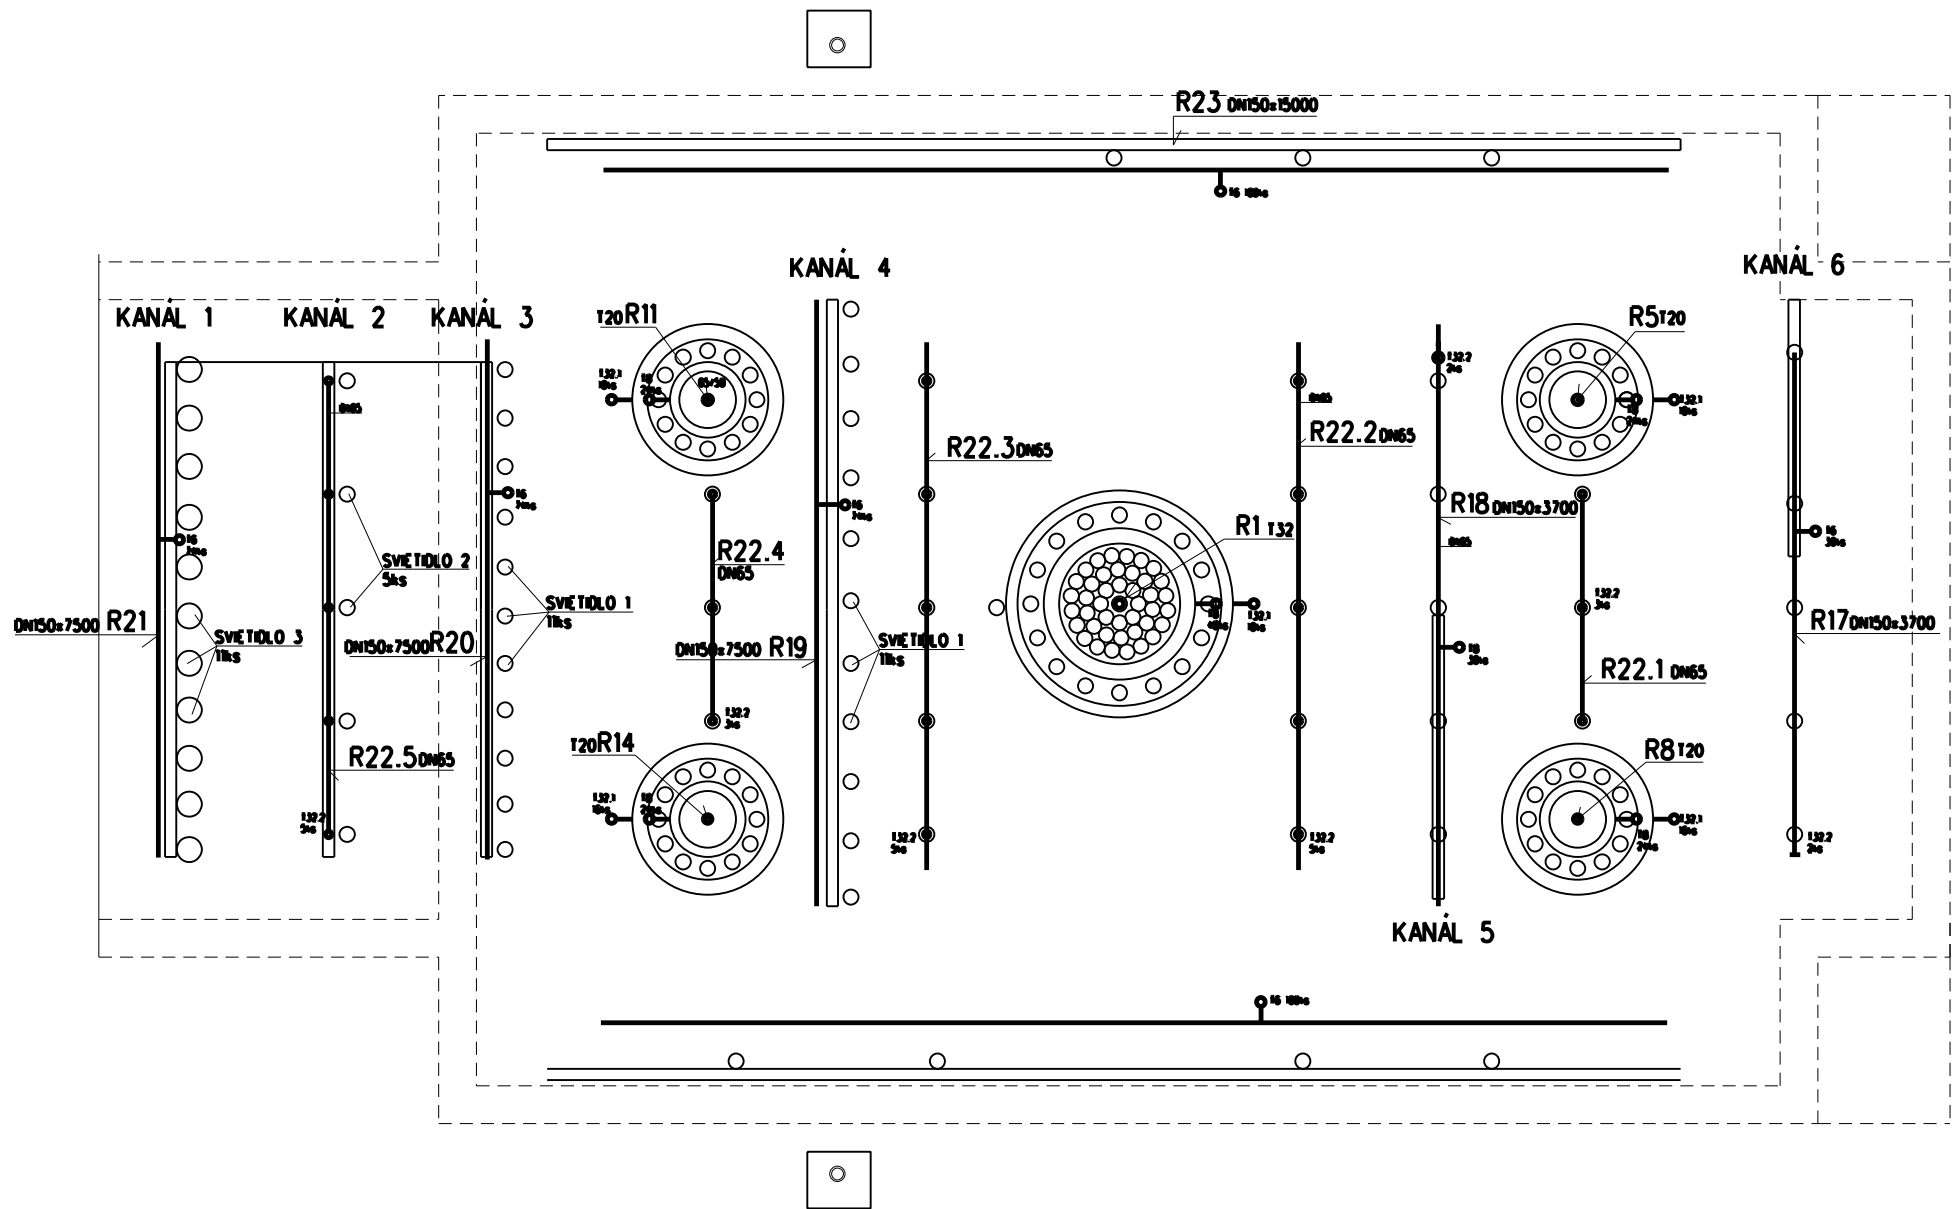

- RO 1 7,5kW
- RO 2 2,6kW
- RO 3 7,5kW
- RO 4 7,5kW
- RO 5 2,1kW
- RO 6 3,15kW
- RO 7 5,5kW
- RO 8 2,1kW
- RO 9 3,15kW
- RO 10 5,5kW
- RO 11 2,1kW
- RO 12 3,15kW
- RO 13 5,5kW
- RO 14 2,1kW
- RO 15 3,15kW
- RO 16 5,5kW
- RO 17 3,15kW
- RO 18 5,5kW
- RO 19 5,5kW
- RO 20 5,5kW
- RO 21 5,5kW
- RO 22 5,5kW
- RO 23 5,5kW
- RO 24 5,5kW
- RO 25 2,6kW

+0,000=208,14 m n.m.

SPRÁVA MESTSKEJ ZELENÉ V KOŠICIACH, Rastislavova 79, Košice 040 01

GENERALNÝ PROJEKTANT: KOPA ® KOLEKTÍV PERSONALISTICKEJ ARCHITEKTÚRY s.r.o.		AUTOR PROJEKTU doc. Ing. arch. Juraj KOBAN PhD.	
		ZODPOVEDNÝ PROJEKTANT doc. Ing. arch. Juraj KOBAN PhD.	
		VYPRACOVAL Katarína PETRIKOVÁ	
STAVBA HRAJÚCA FONTÁNA V MESTE KOŠICE			MÉRKA 1:100
OBJEKT SUBOR C/ ÚPRAVY TELESA FONTÁNY			DÁTUM 12/2021
OBSAH PROFESNÝ ARCHITEKTONICKO - STAVEBNÁ ČASŤ			STUPEŇ PD REALIZAČNÝ PROJEKT
OBSAH OBEČNÝ TECHNOLÓGIE V TELESE FONTÁNY			ČÍSLO VÝKRESU C/8